
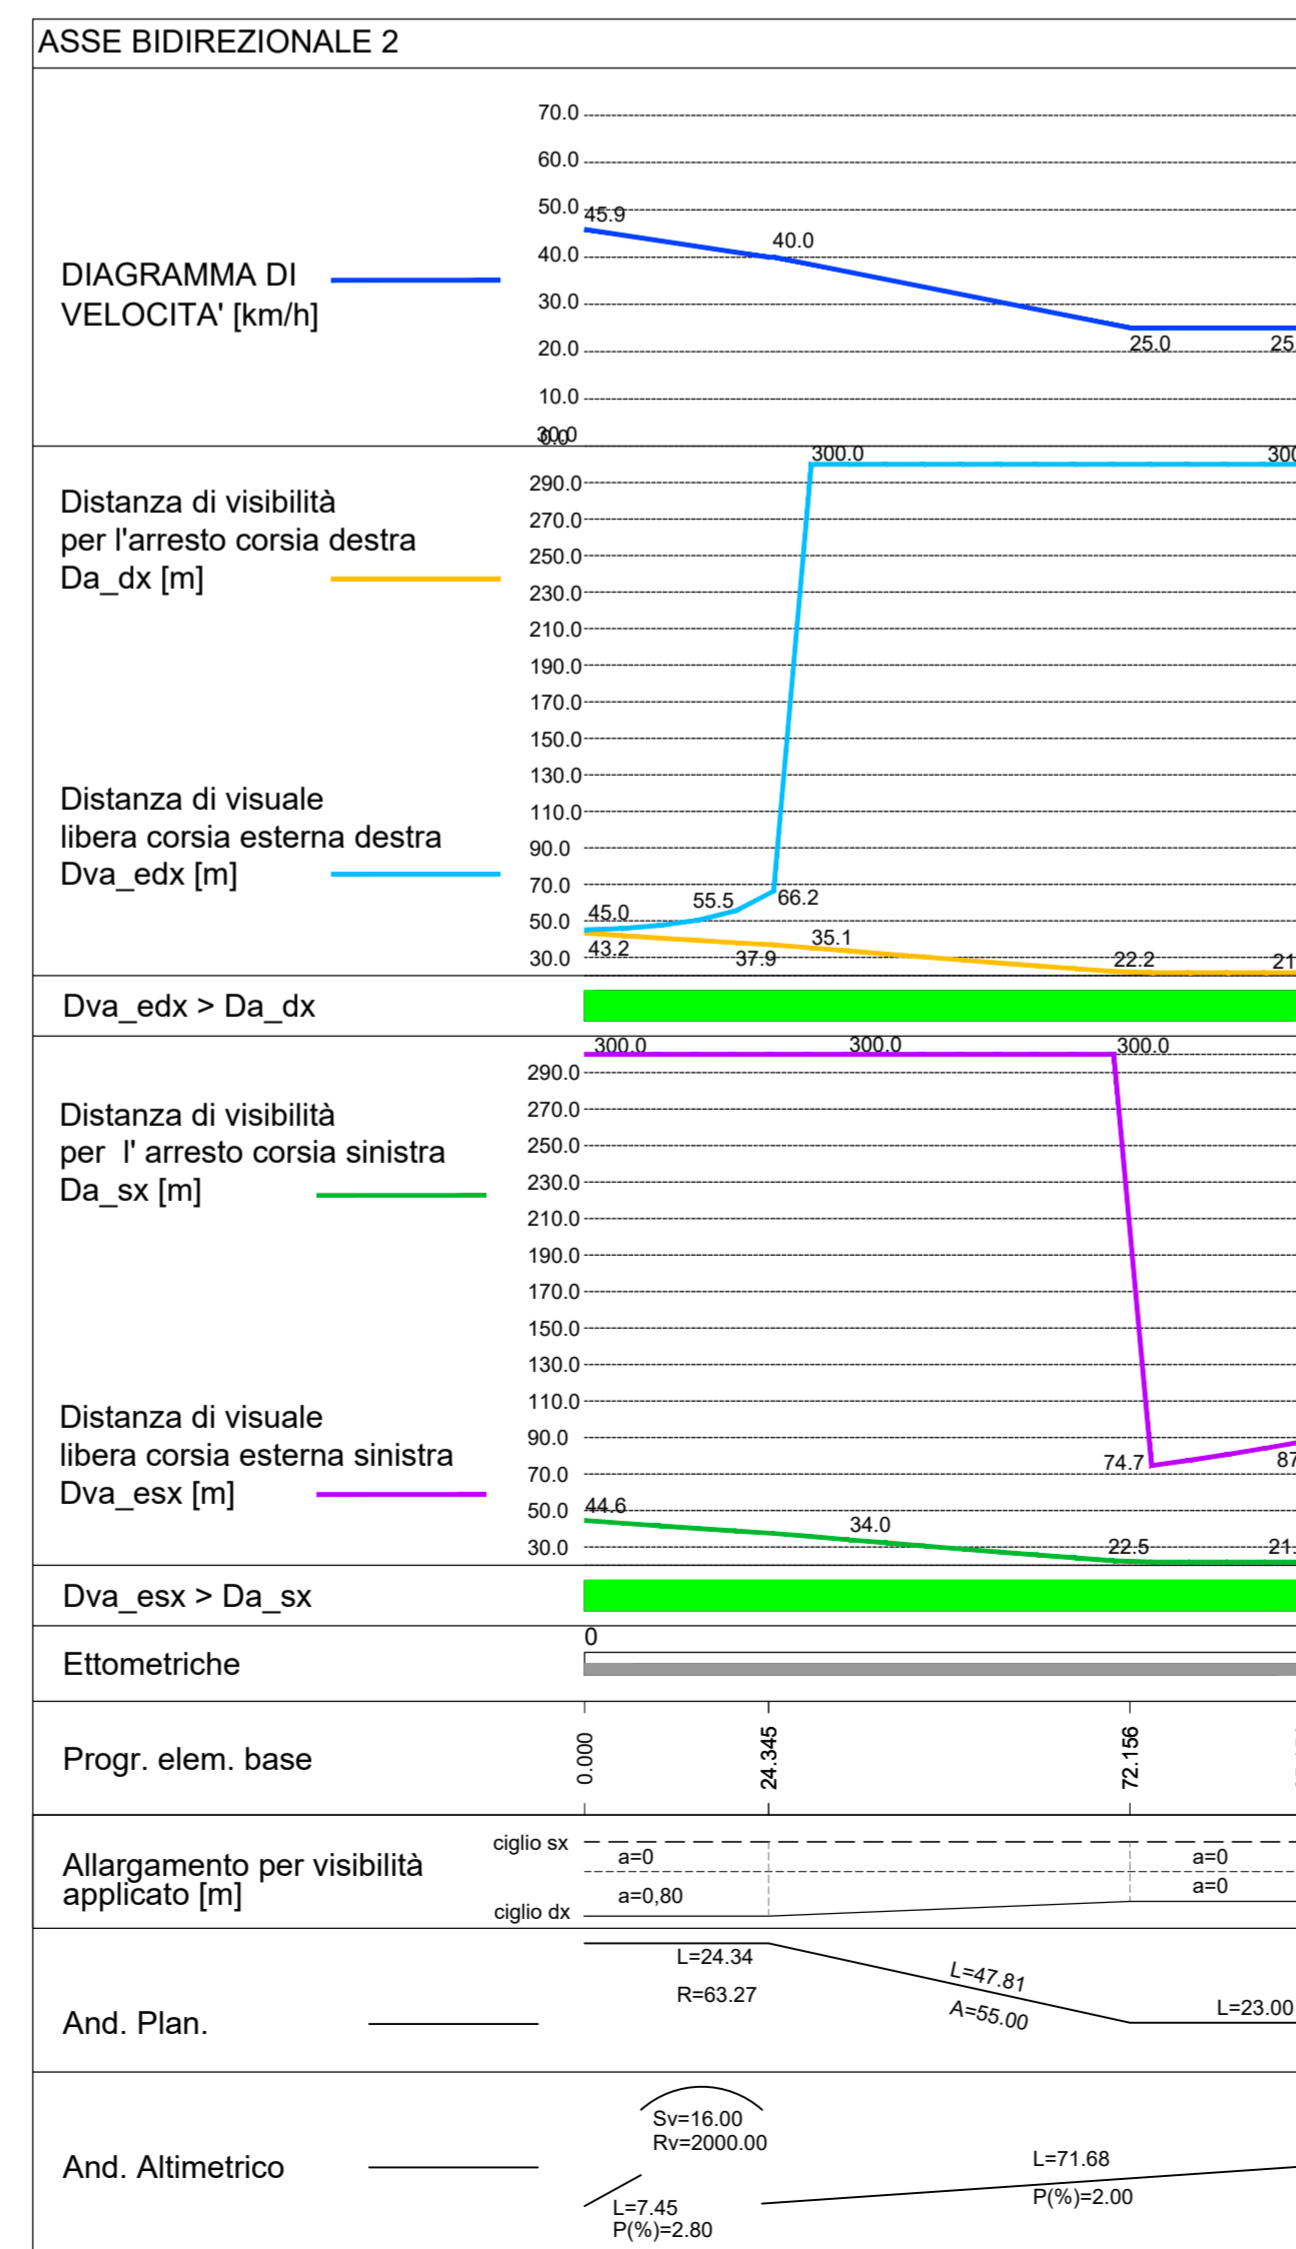
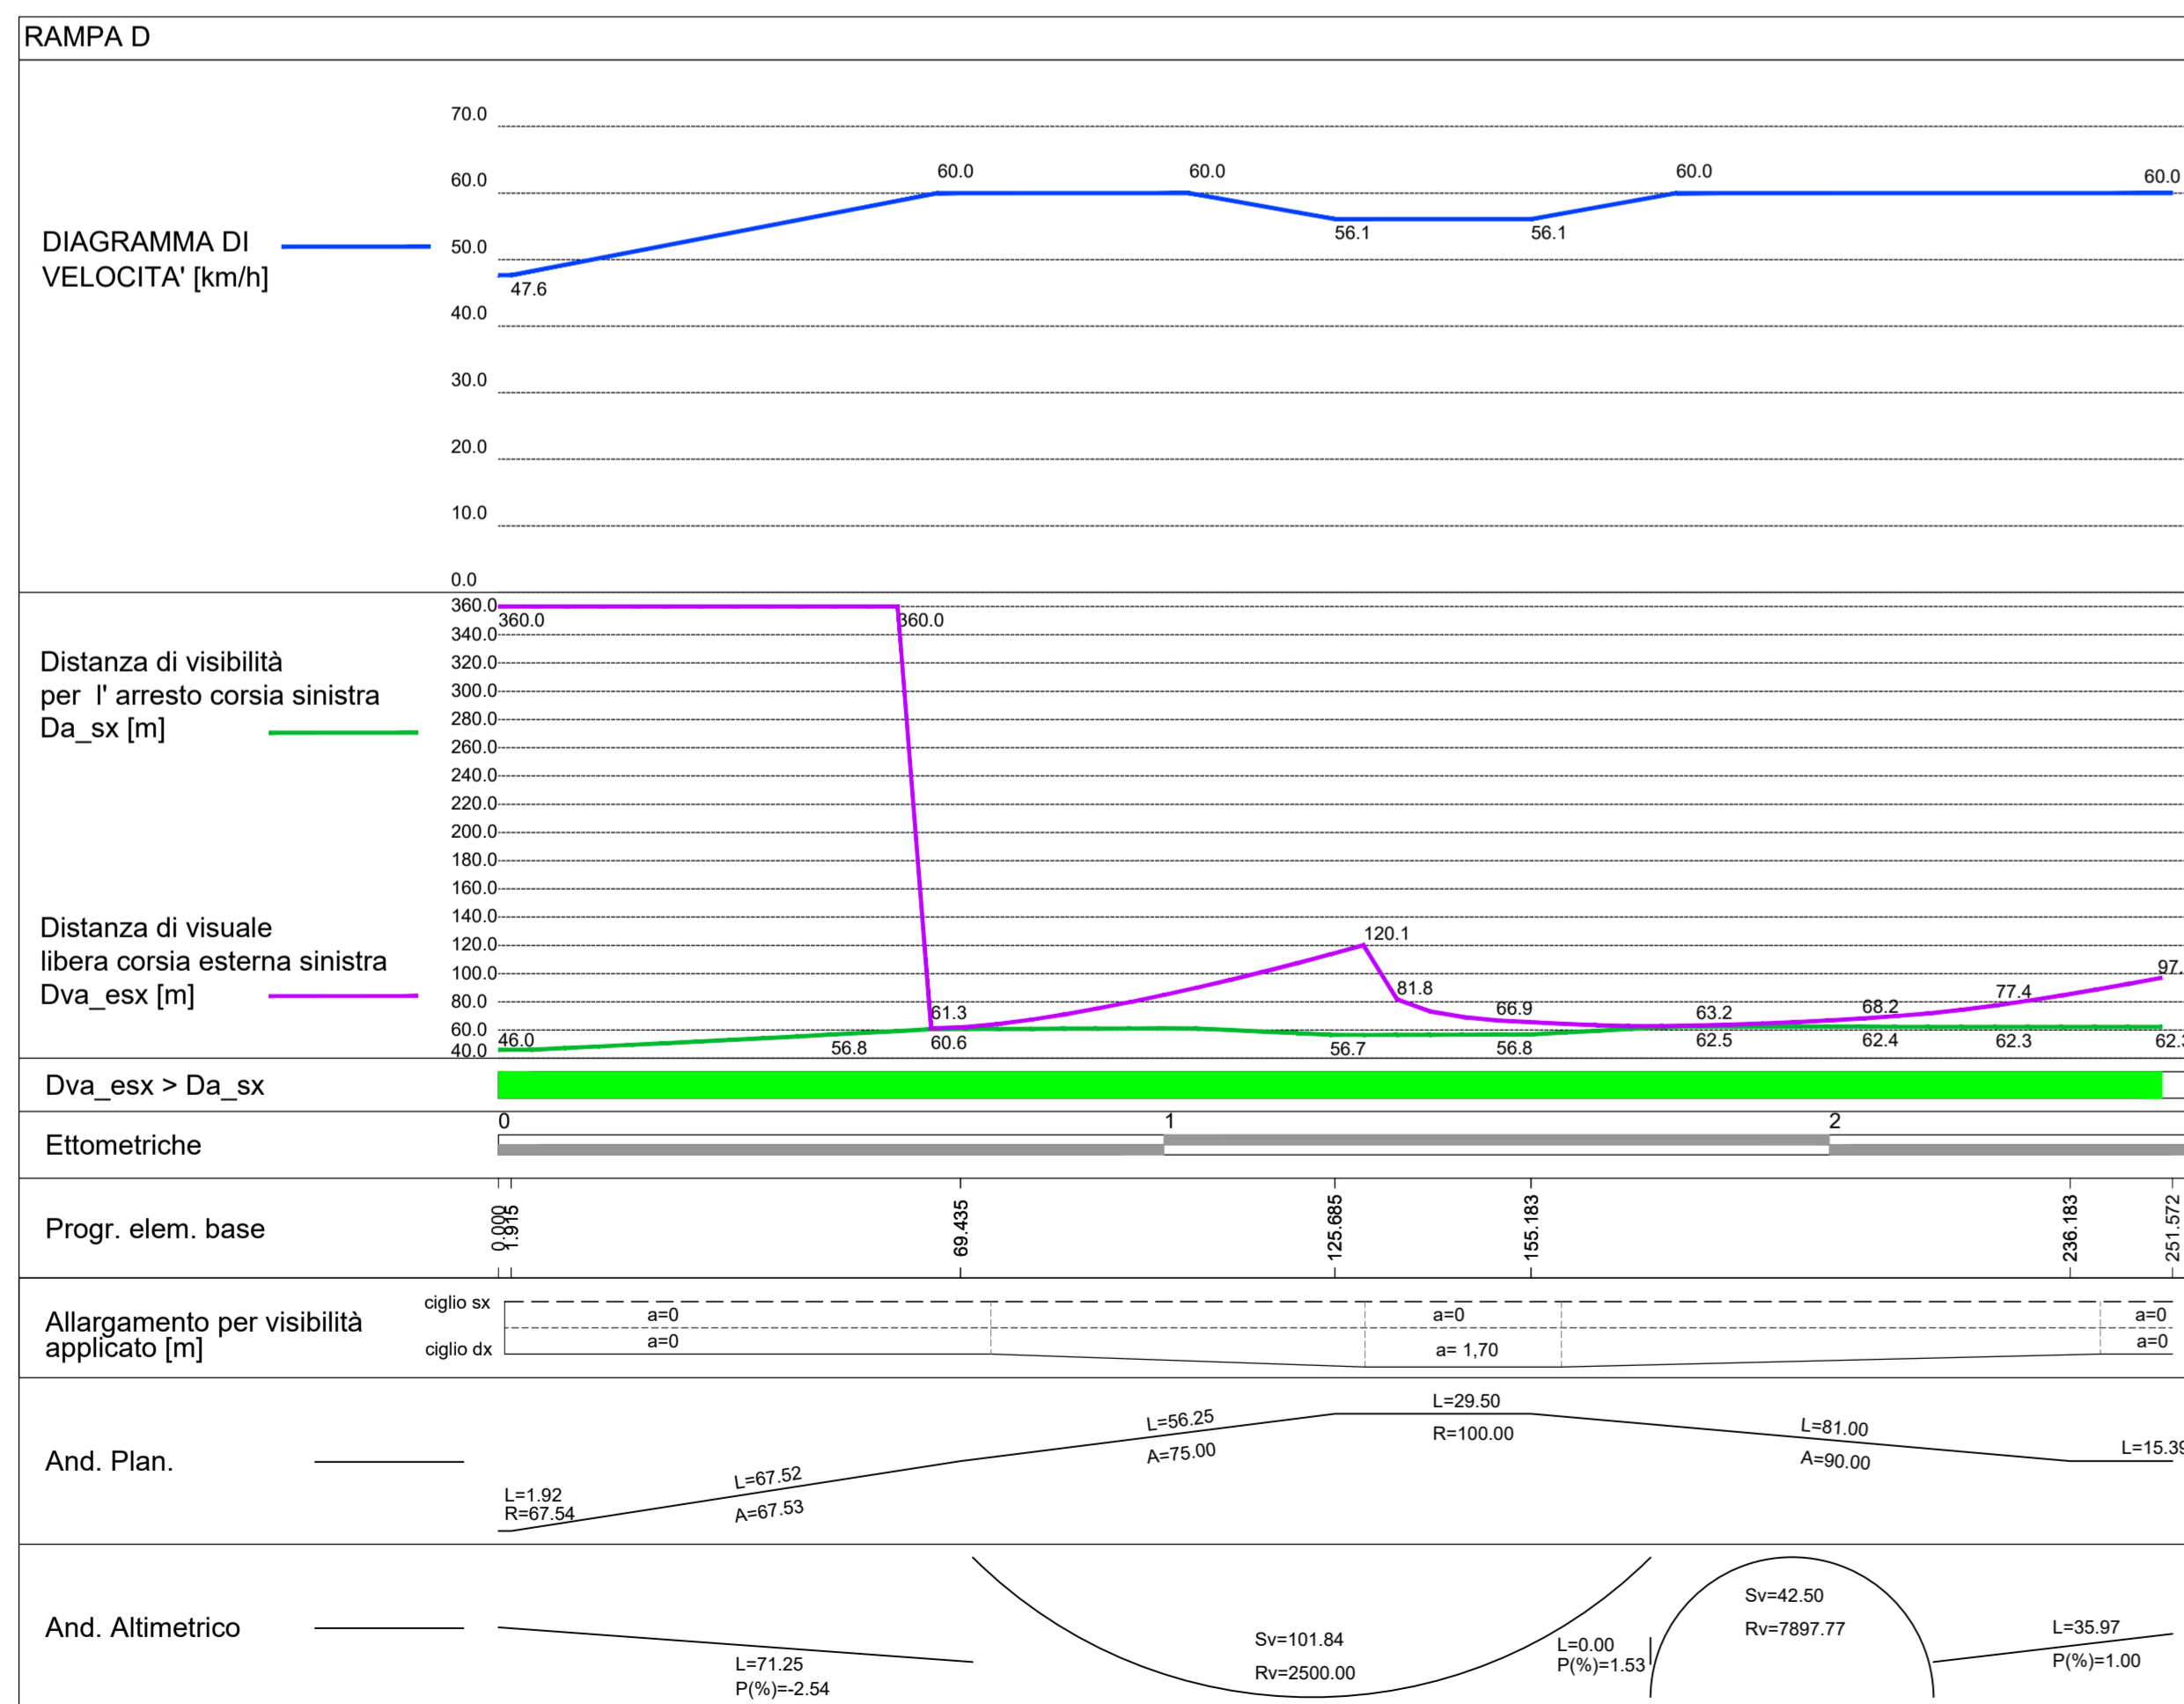
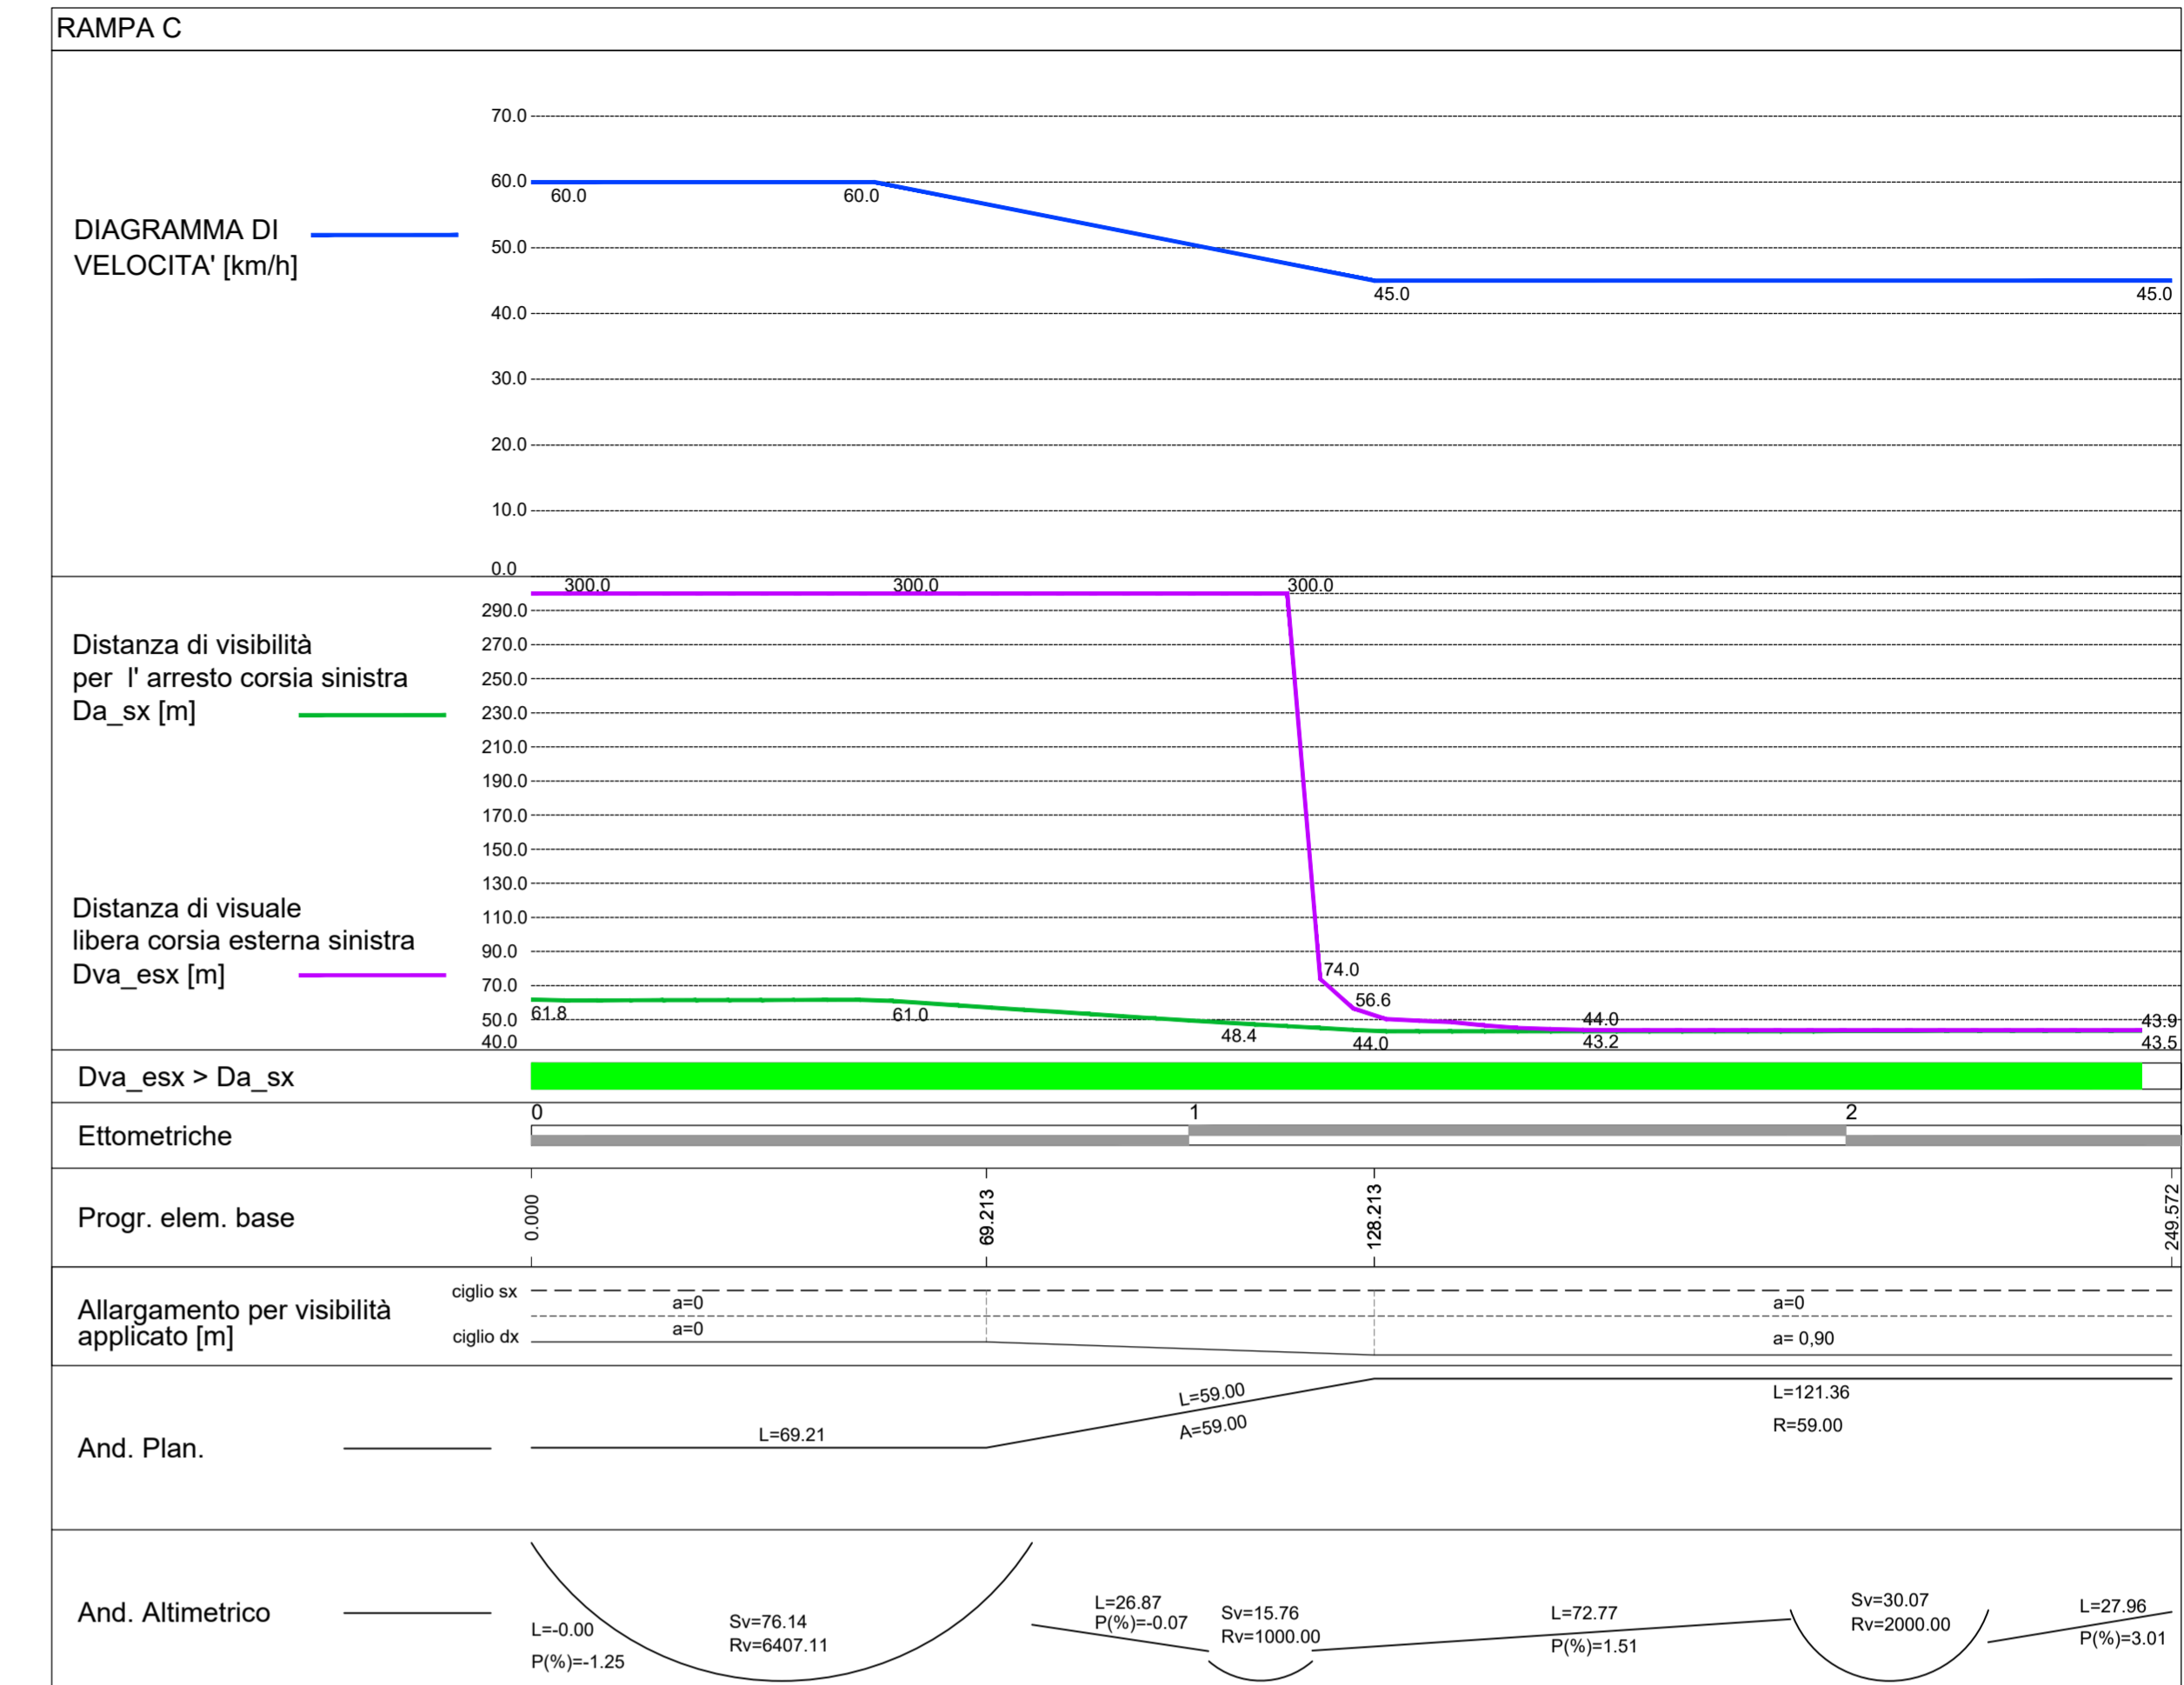
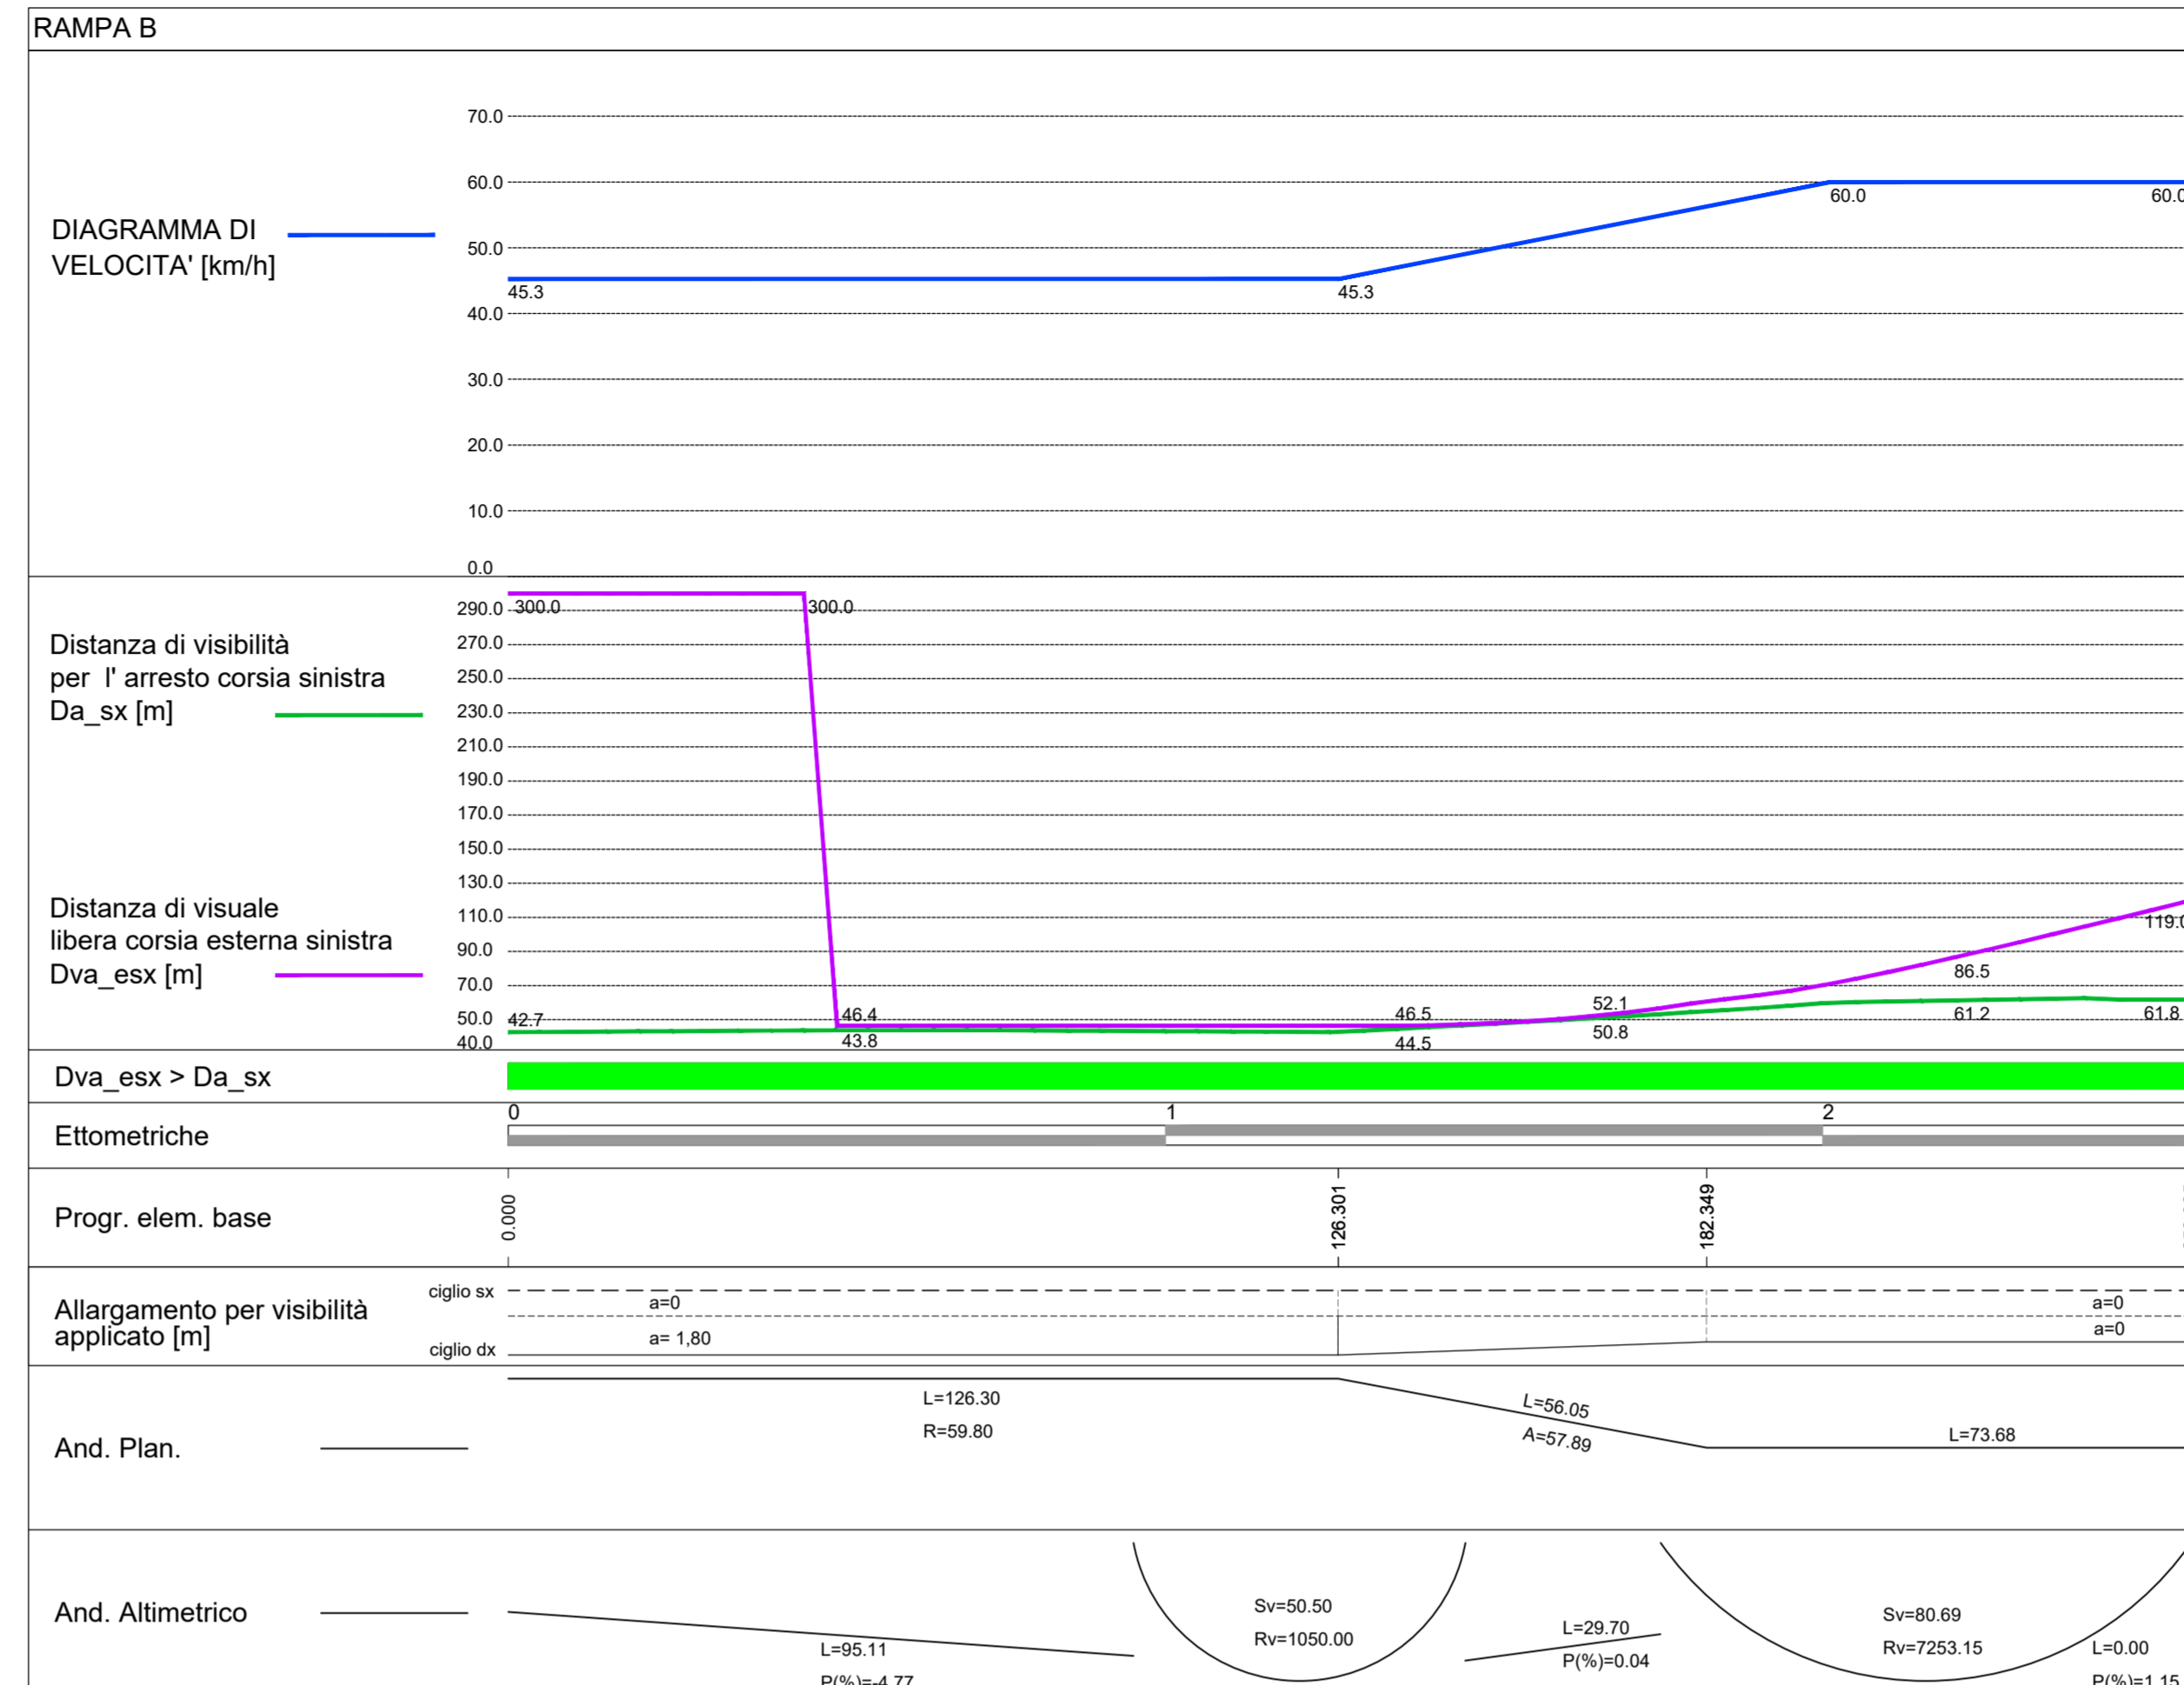


DIAGRAMMI DI VISIBILITA' PER L'ARRESTO - POST-ALLARGAMENTI

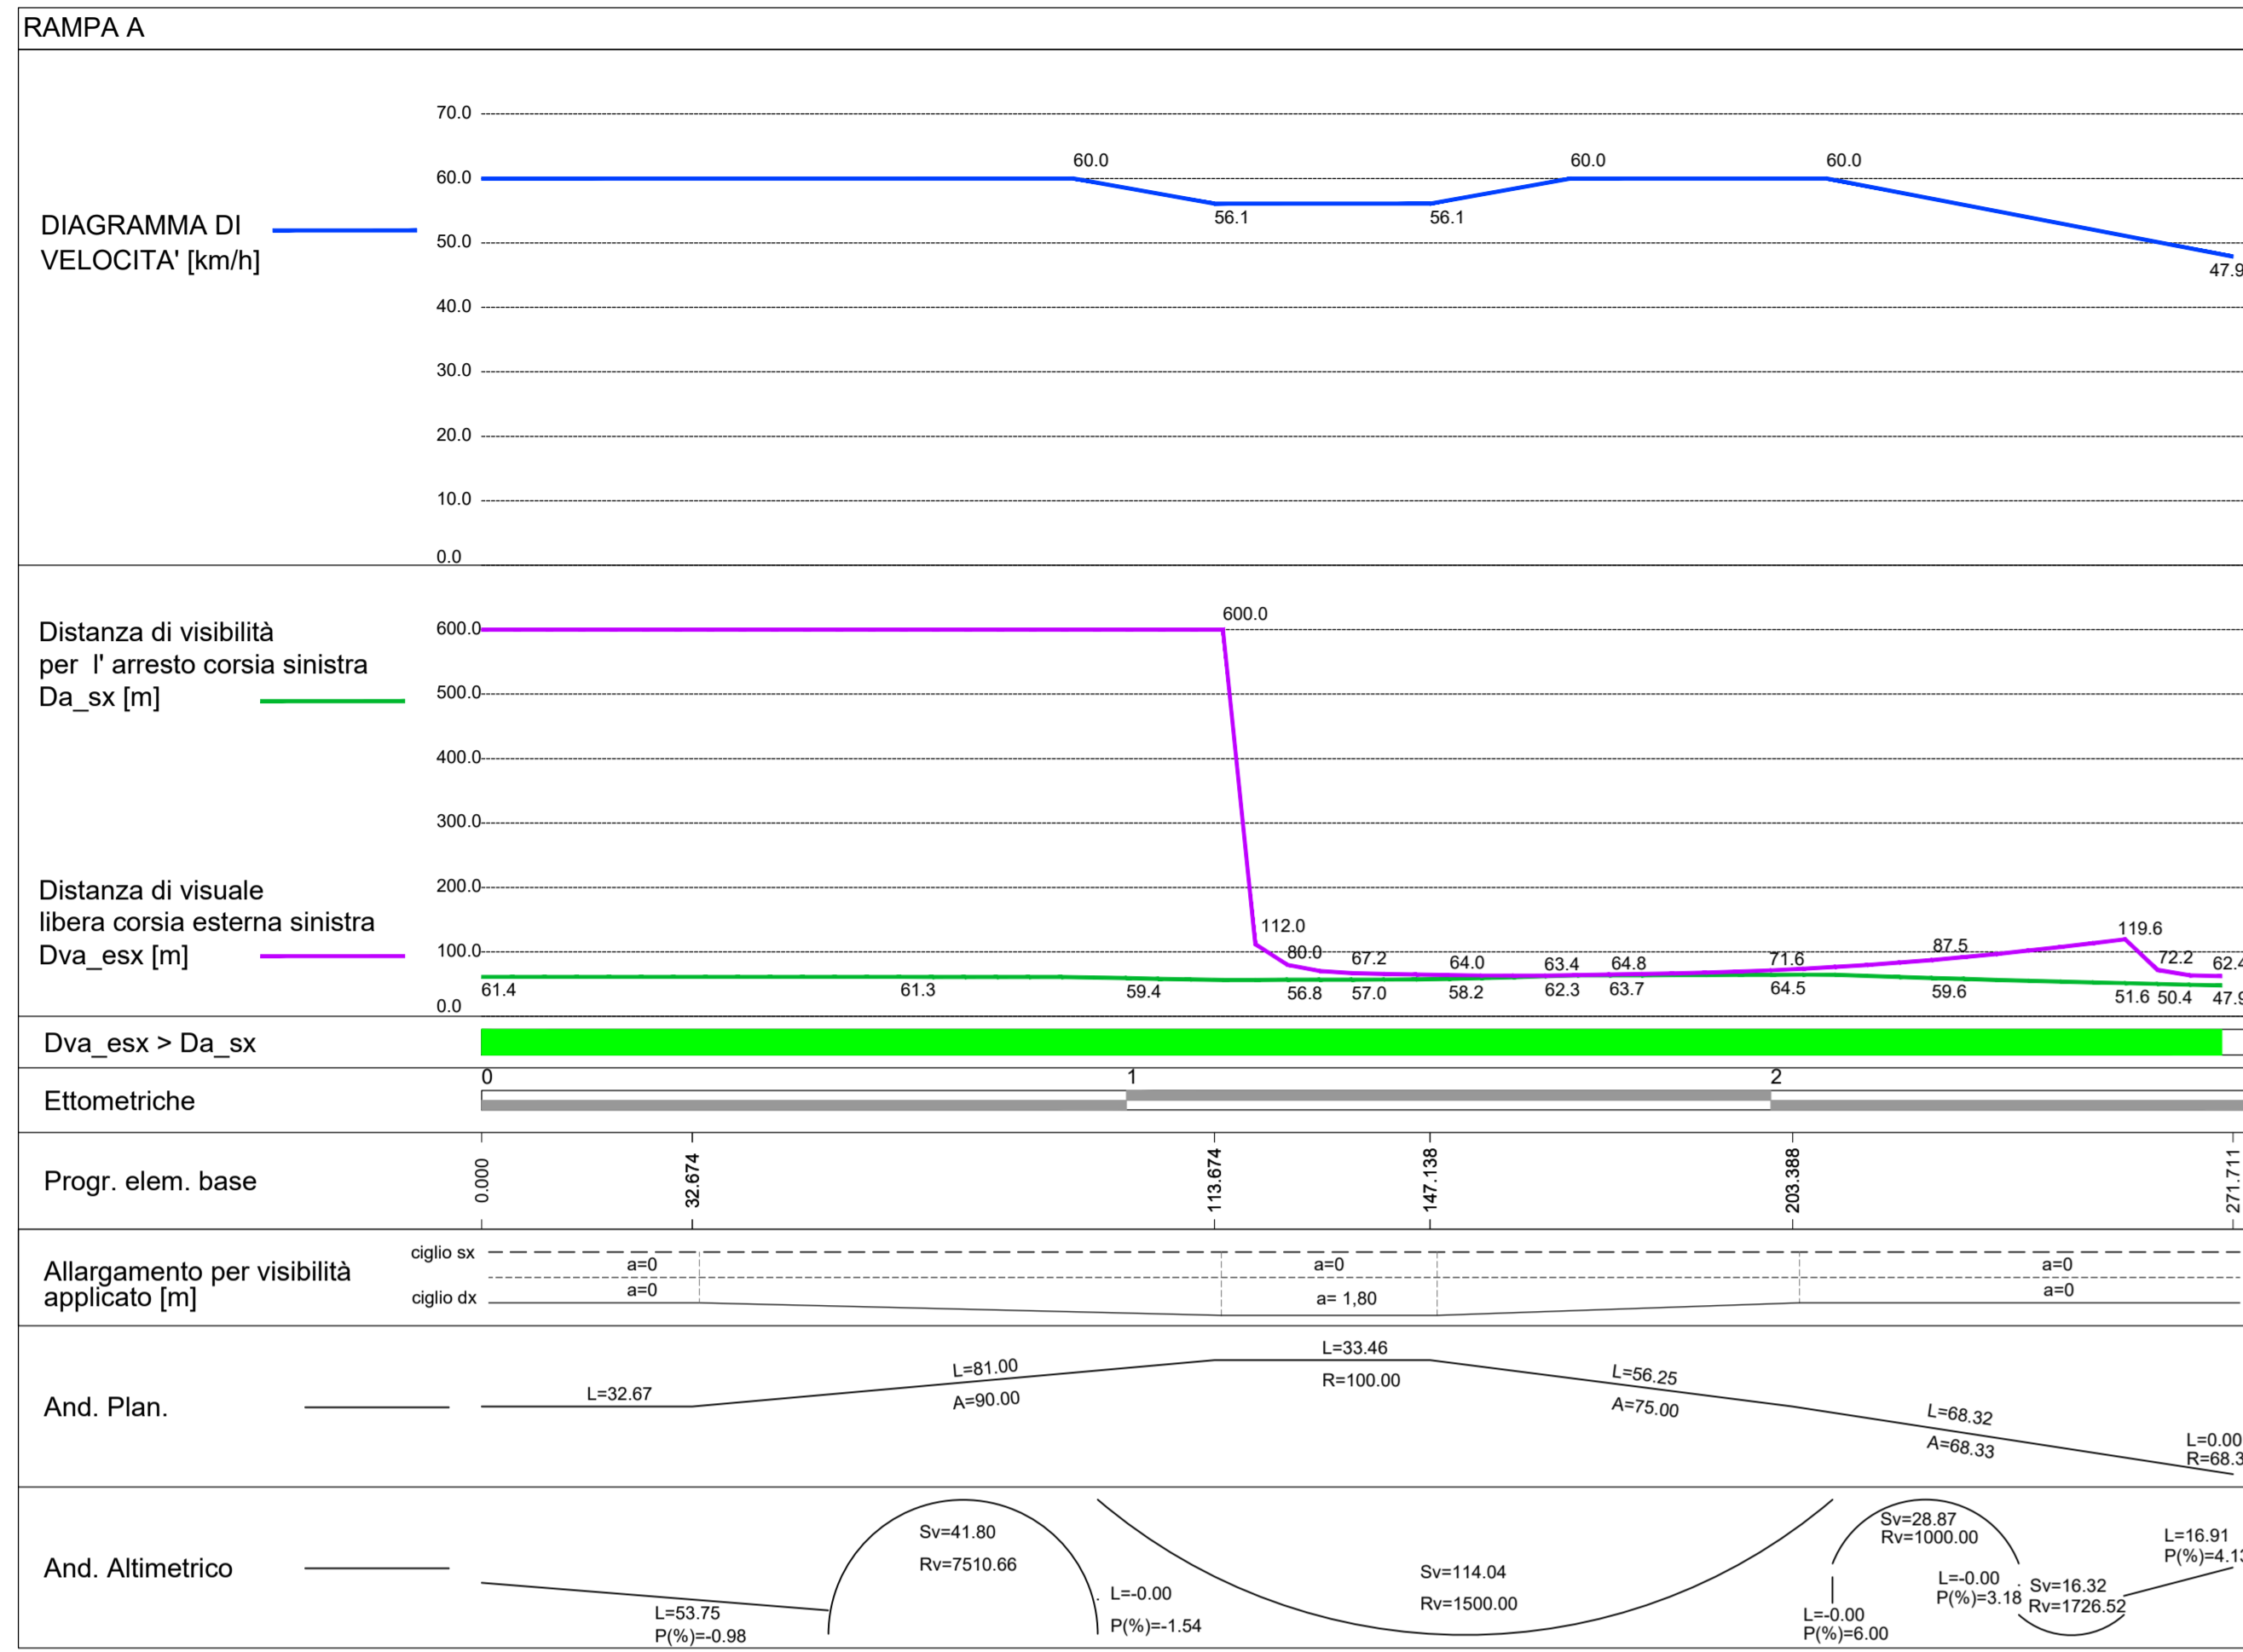

sanas
GRUPPO FS ITALIANE
Direzione Tecnica

Nuova S.S.195 "Sulcitana" Tratto Cagliari - Pula
Collegamento con la S.S.130 e aeroporto di Cagliari Elmas
Opera Connessa Nord

PROGETTO DEFINITIVO

PROGETTAZIONE: RTI GPHIRD-SAIMI-HYPRO

IL GEOLOGO Dott. Geol. Marco Leonardi Ordine dei geologi della Regione Lazio n. 1541	I PROGETTISTI SPECIALISTICI Ing. Ambrogio Signorelli Ordine Ingegneri Provincia di Roma n. A35111	GRUPPO DI PROGETTAZIONE (Mandatario) GP INGENNERIA GESTIONE PROGETTI INGENNERIA srl (Mandante)
COORDINATORE PER LA SICUREZZA IN FASE DI PROGETTAZIONE Ing. Ambrogio Signorelli Ordine Ingegneri Provincia di Roma n. A35111	Ing. Paolo Orsini Ordine Ingegneri Provincia di Roma n. 20621 Ing. Giuseppe... Ordine Ingegneri Provincia di Roma n. 20621	(Mandante) AIM Studio di Architettura e Ingegneria Italiana HYpro
VISTO: IL RESPONSABILE DEL PROCEDIMENTO Ing. Michele Coghe	Ing. Vincenzo Secreti Ordine Ingegneri Provincia di Crotone n. 412	IL PROGETTISTA E RESPONSABILE DELL'INTEGRAZIONE DELLE PRESTAZIONI SPECIALISTICHE (DPR207/10 ART 15 COMMA 2) Dott. Ing. GIORGIO GUIDUCCI Ordine Ingegneri Provincia di Roma n. 14035

PROGETTO DELL'INFRASTRUTTURA
SVINCOLI
SVINCOLO ESISTENTE CASIC - CAPOTERRA (km7+575.488)
DIAGRAMMI DI VELOCITA' E VISUALE LIBERA - POST ALLARGAMENTO

CODICE PROGETTO PROGETTO DPCA0150	LV. ANNO D 23	NOME FILE VOOSV03TRAD02_A	REVISIONE A	SCALA -
ELAB. V00SV03TRAD02				
D				
C				
B				
A	Emissione	Giugno '23	Maggiore	Resta
REV.	DESCRIZIONE	DATA	REDATTO	VERIFICATO
				Guiducci
				Approvato