



Asse Cavalcavia

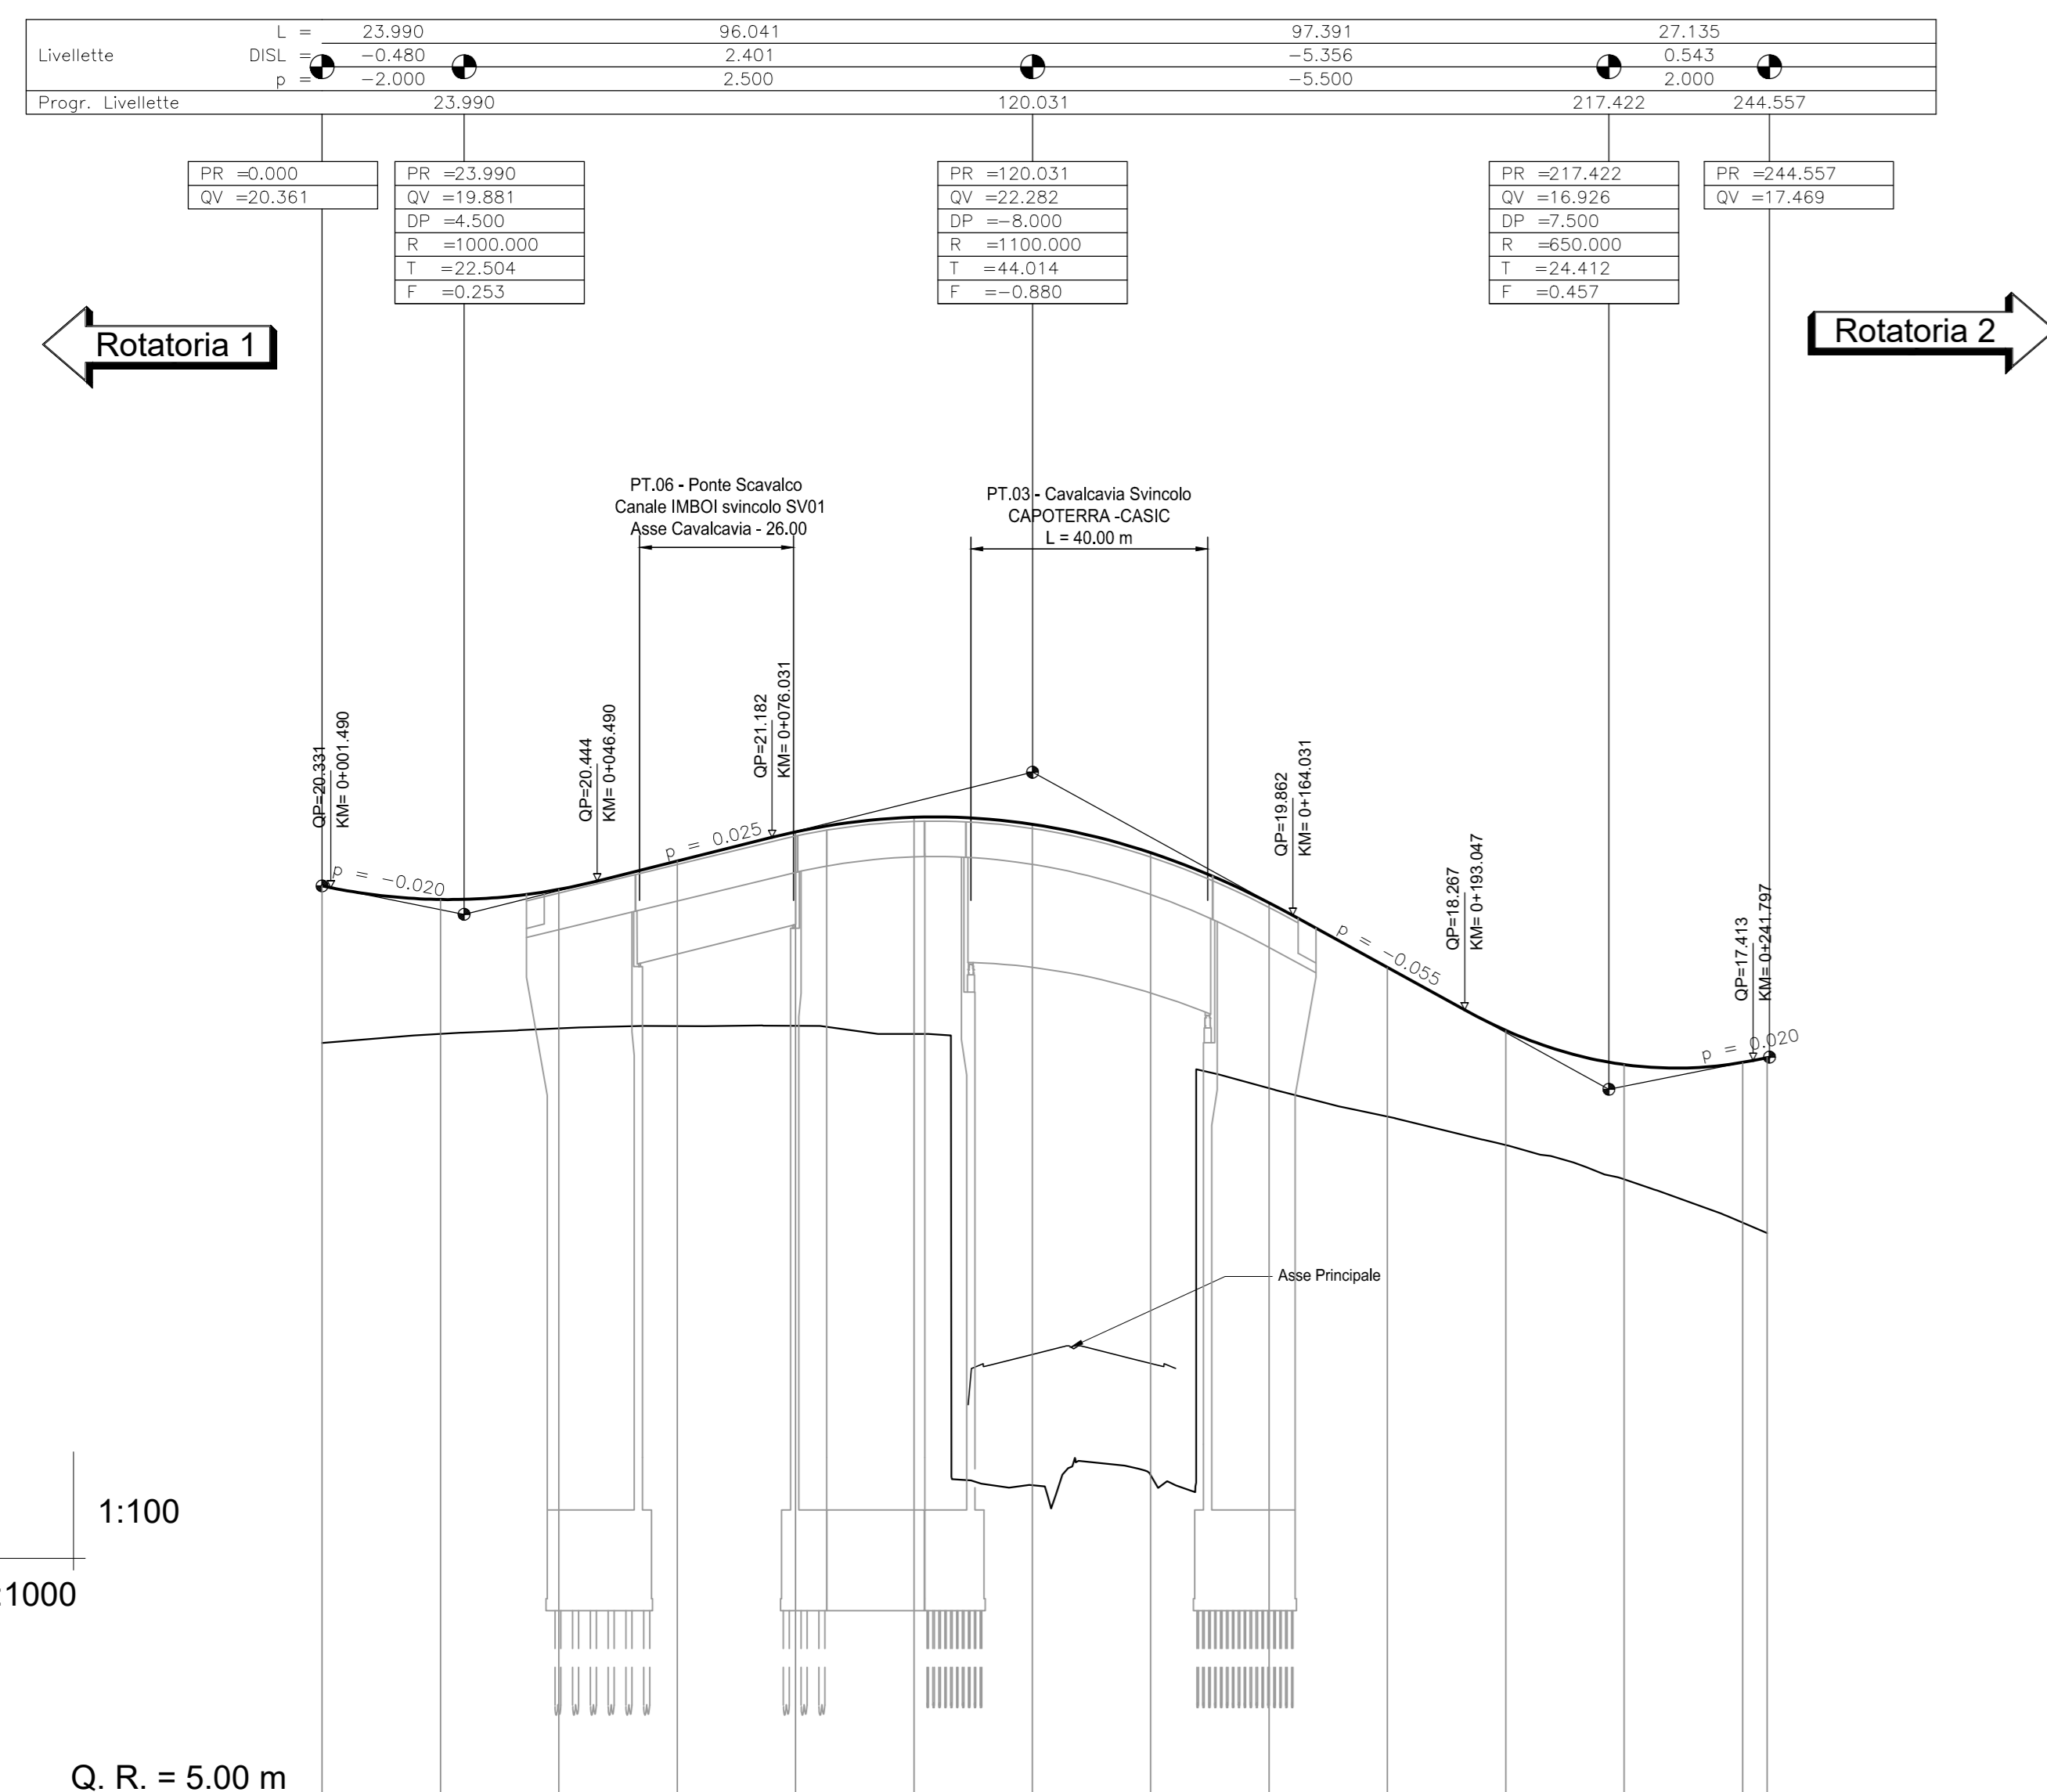


NUMERO SEZIONE	1	2	3	4	5	6	7	8	9	10	11	12	13	14
QUOTE PROGETTO	20,361	20,132	20,303	20,782	21,274	21,520	21,403	20,922	20,077	18,984	17,921	17,443	17,380	17,461
QUOTE TERRENO	17,705	17,860	17,953	17,993	17,999	17,861	10,237	10,403	10,842	10,463	10,984	10,403	14,679	14,497
ETTOMETRICHE	0+0+00,00													
DIST. PARZIALI	20,00	20,00	20,00	20,00	20,00	20,00	20,00	20,00	20,00	20,00	20,00	20,00	4,17	
PROGRESSIVE	0,00	20,00	40,00	60,00	80,00	100,00	120,00	140,00	160,00	180,00	200,00	220,00	240,00	244,17
ANDAMENTO PLANIMETRICO	L 244,17													
ANDAMENTO CIGLI	SX DX -2,5%													

Rotatoria 1

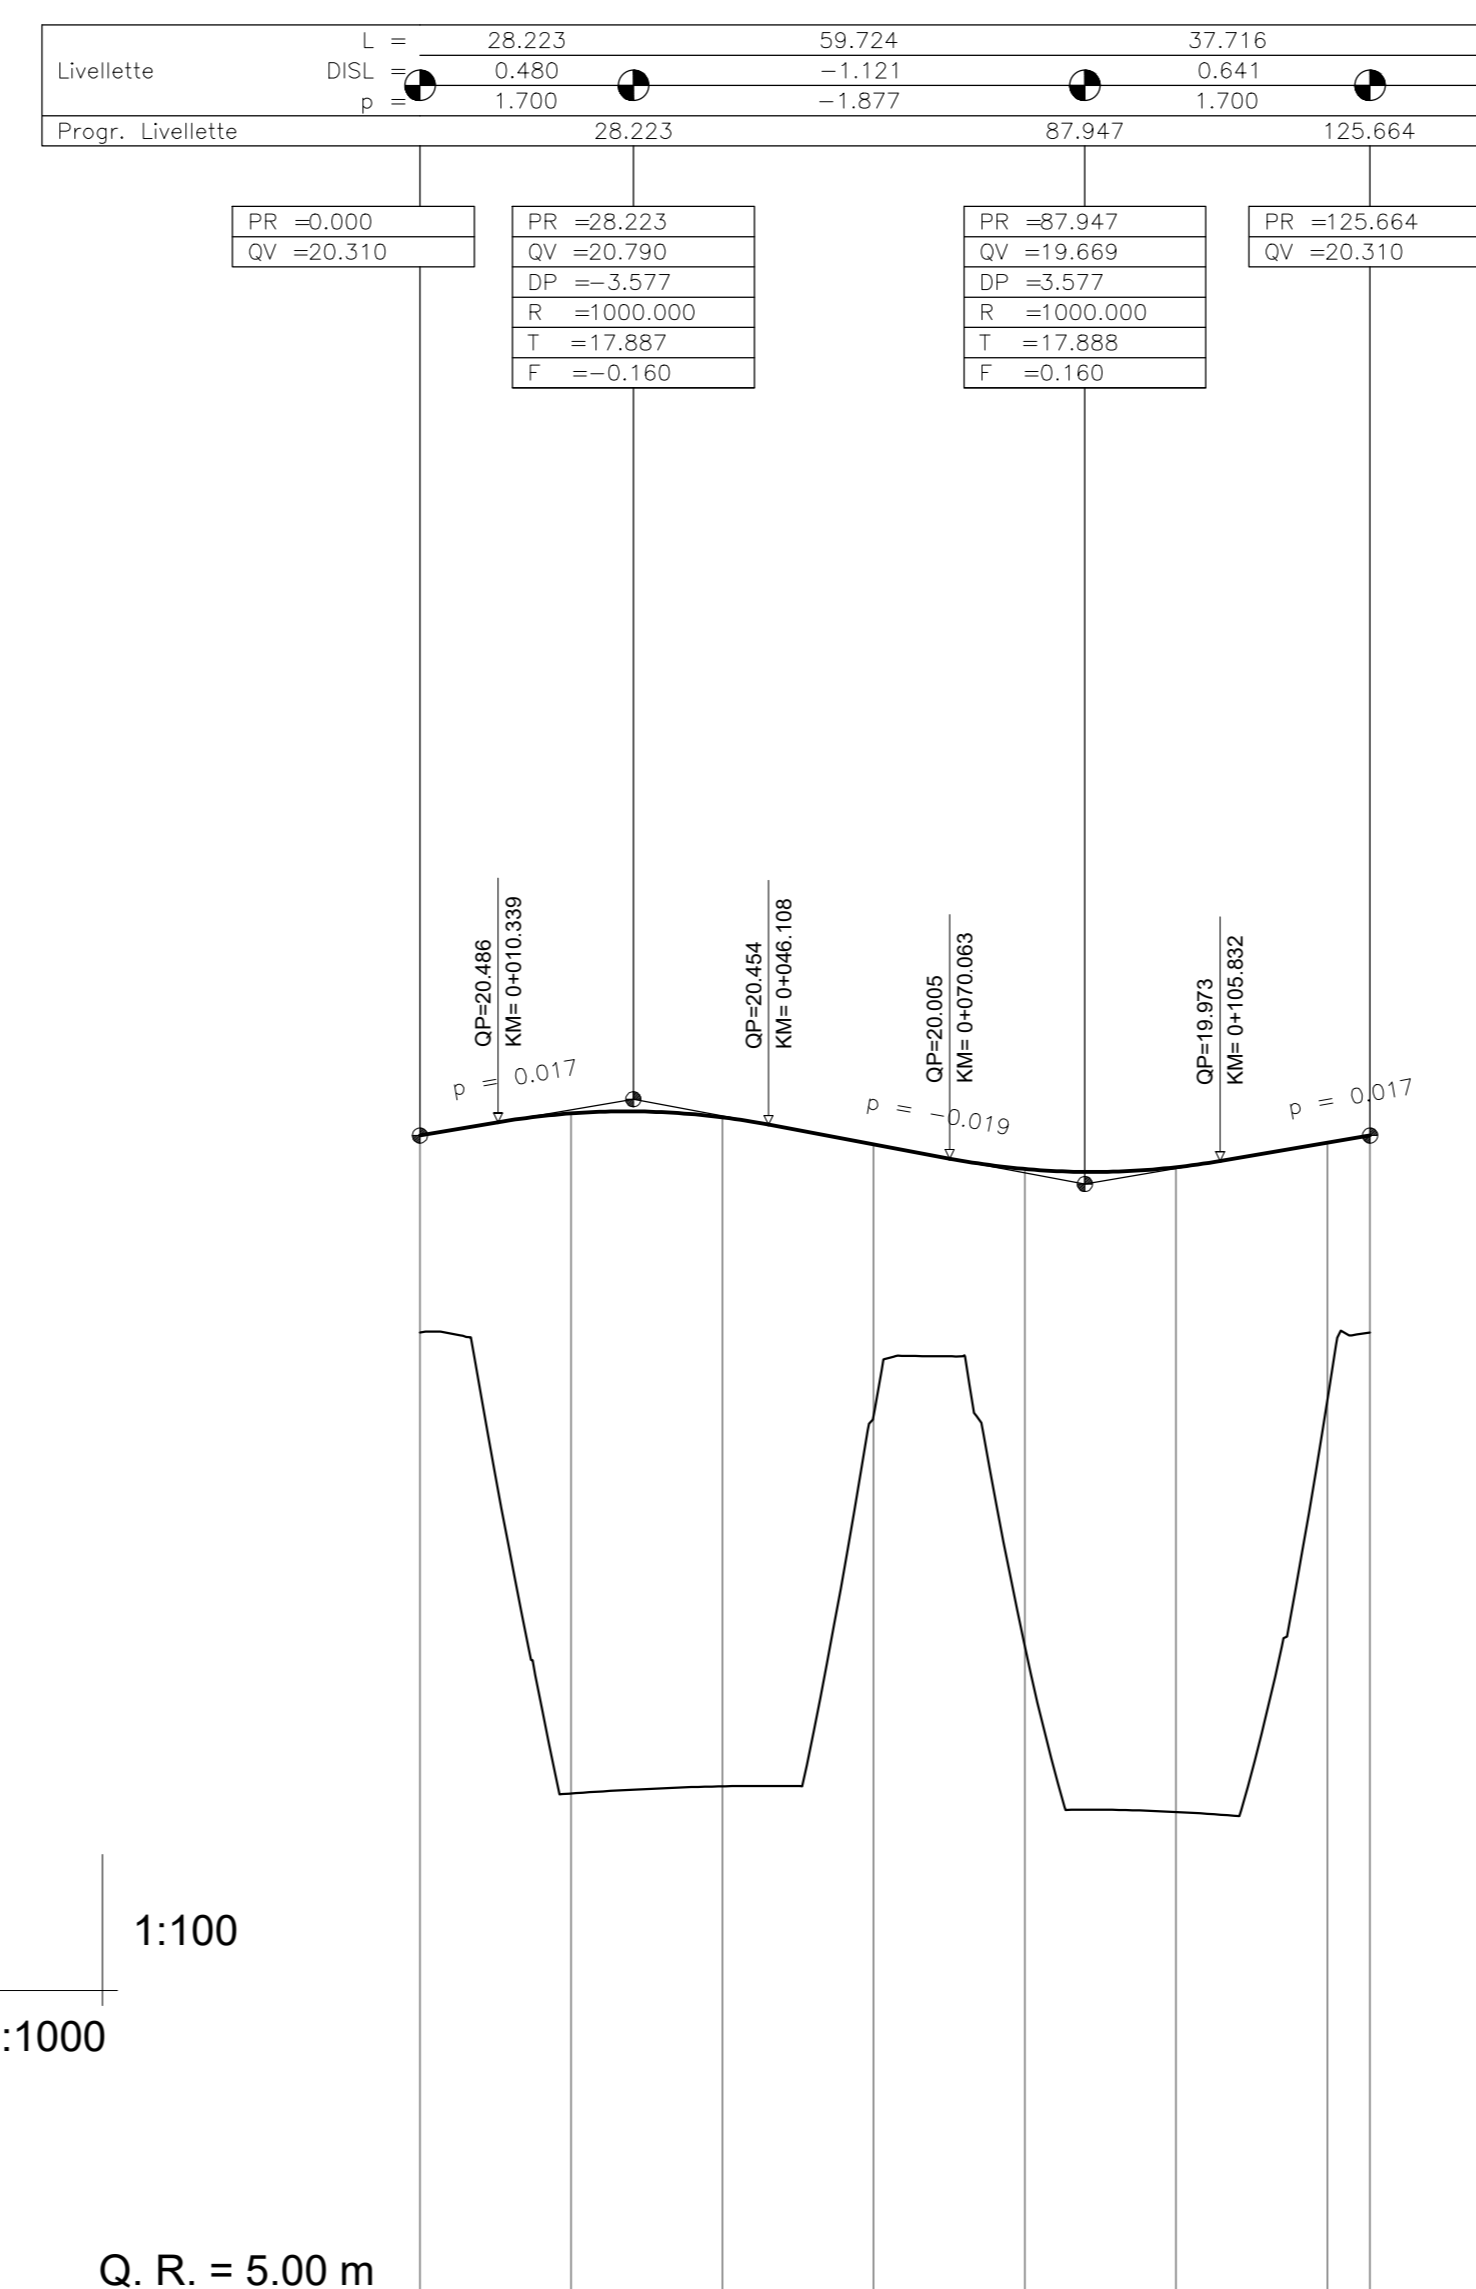


NUMERO SEZIONE	1	2	3	4	5	6	7	8
QUOTE PROGETTO	20,310	20,603	20,550	20,165	19,867	19,891	20,214	20,310
QUOTE TERRENO	17,705	11,607	11,702	16,608	13,556	11,303	16,793	17,705
ETTOMETRICHE	0+0+00,00							
DIST. PARZIALI	20,00	20,00	20,00	20,00	20,00	20,00	5,66	
PROGRESSIVE	0,00	20,00	40,00	60,00	80,00	100,00	120,00	125,66
ANDAMENTO PLANIMETRICO	R=20,00 Lc 125,664							
ANDAMENTO CIGLI	2,0% DX							

Rotatoria_2

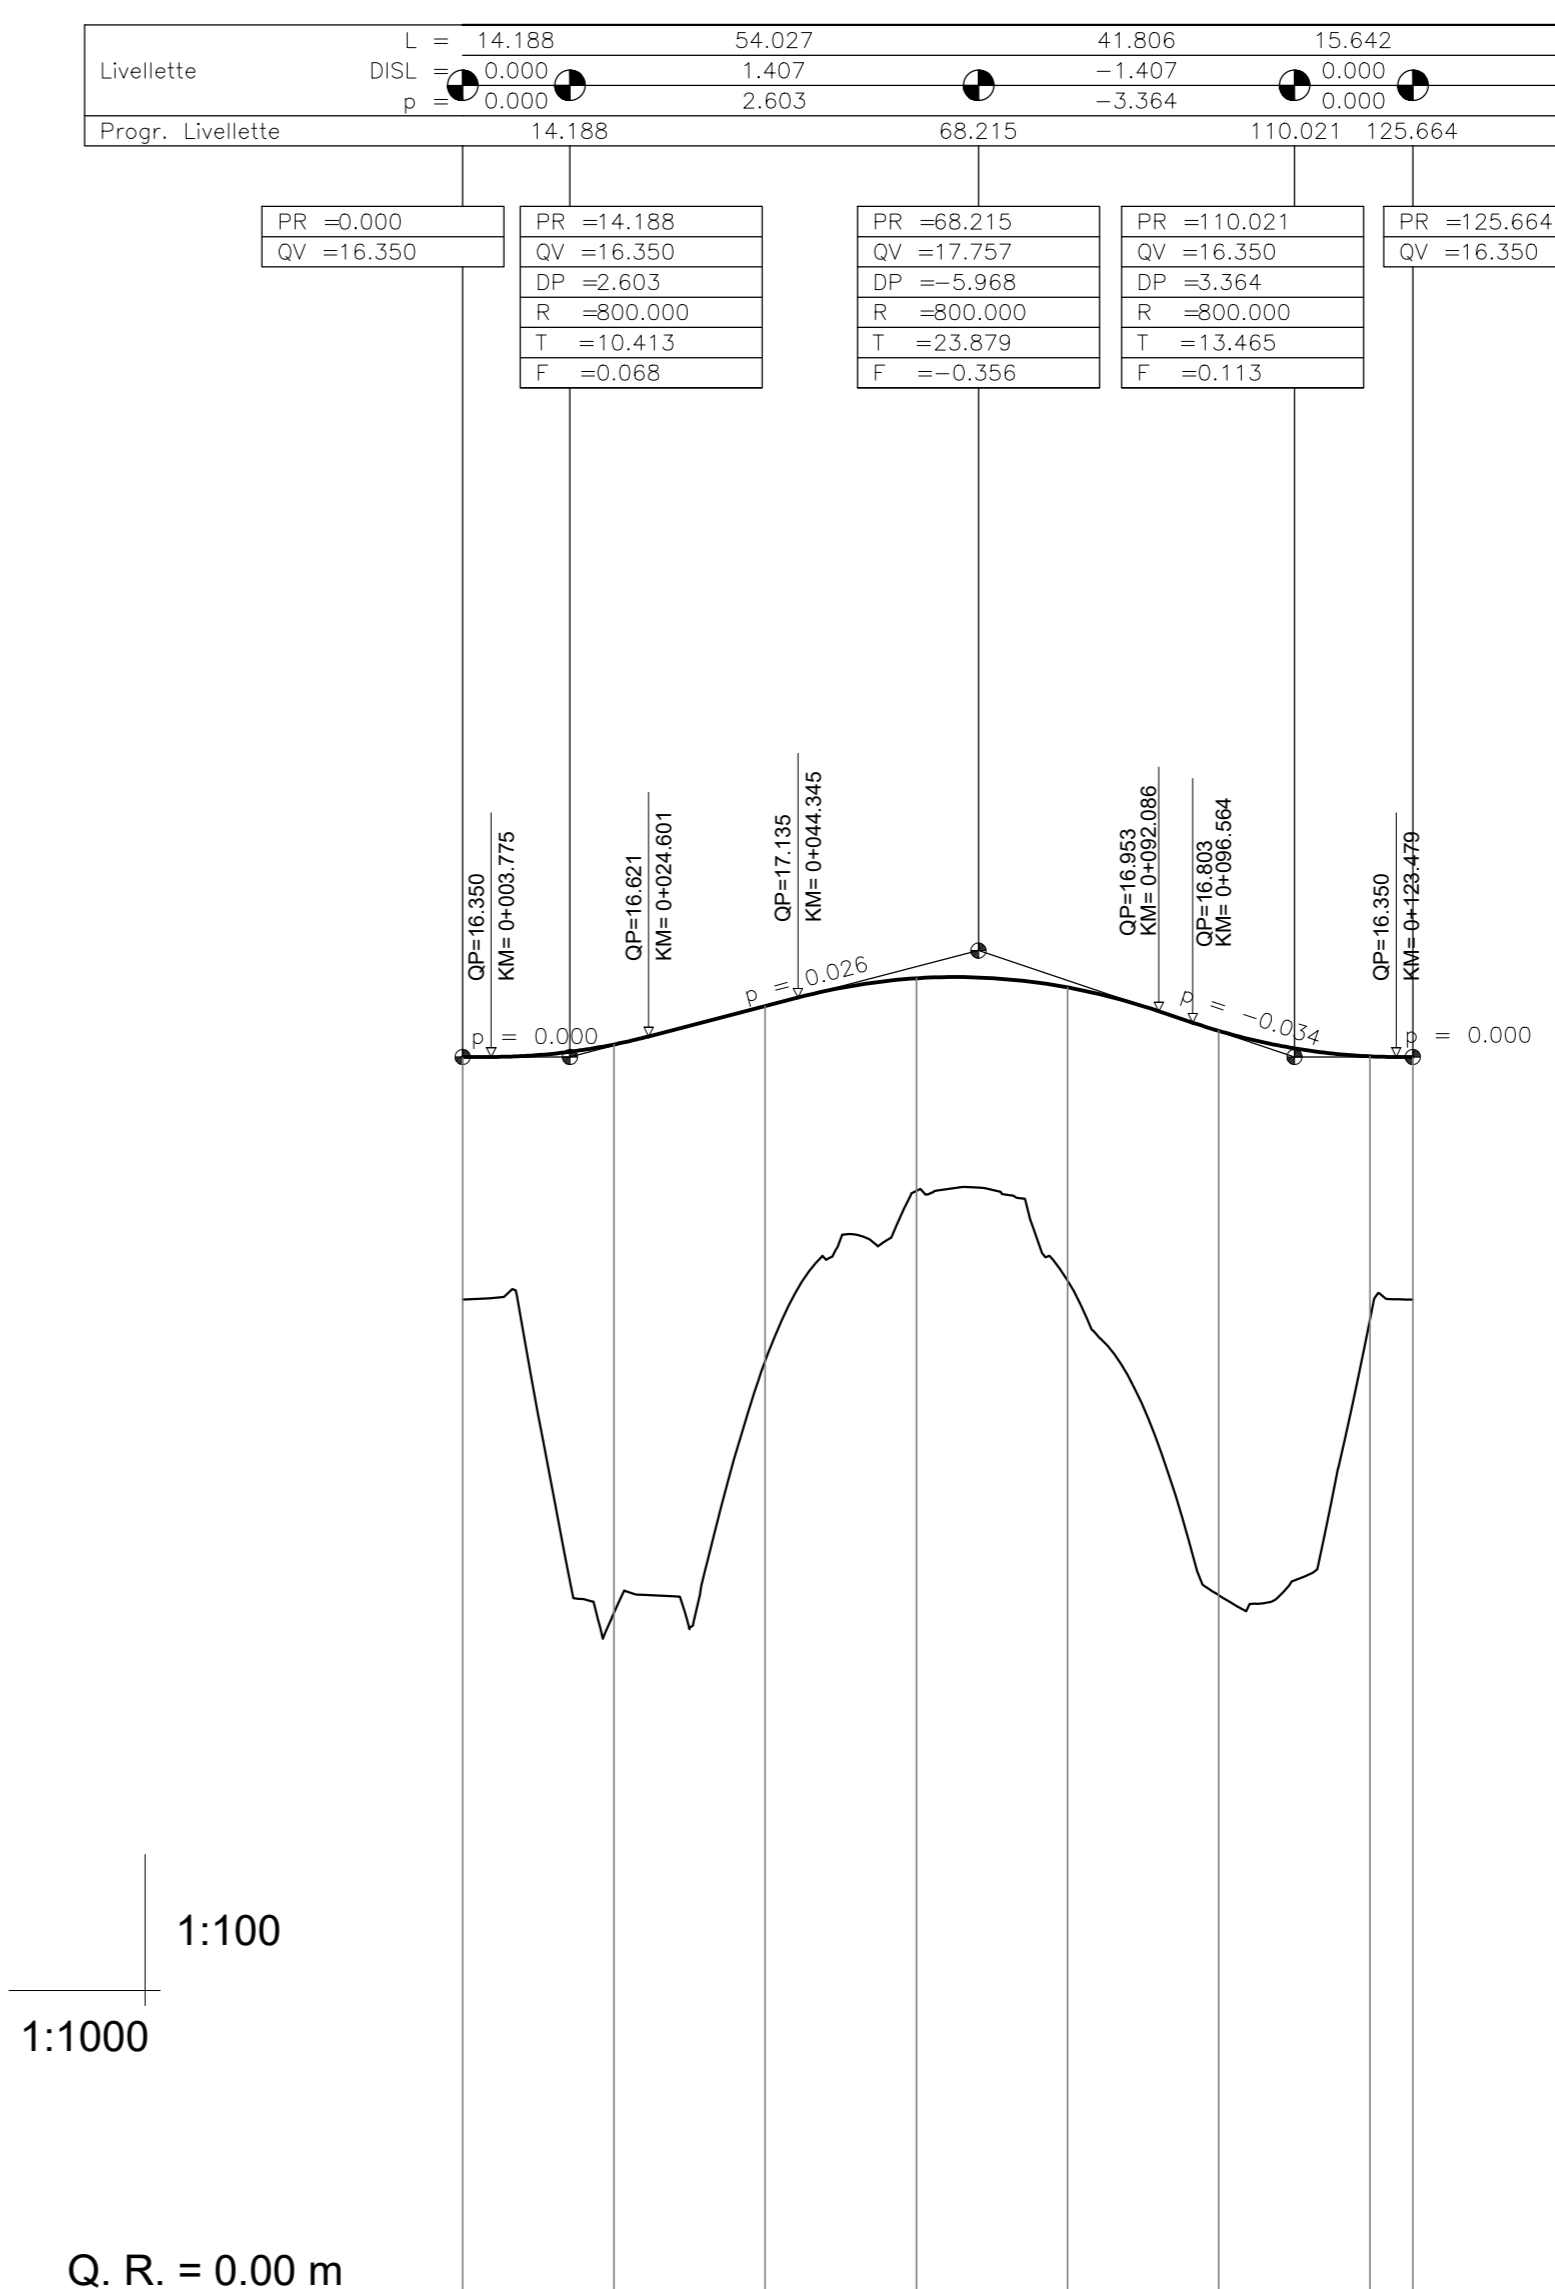

NUMERO SEZIONE	1	2	3	4	5	6	7	8
QUOTE PROGETTO	16,300	16,515	17,022	17,389	17,269	16,695	16,308	16,300
QUOTE TERRENO	13,141	8,997	12,306	14,576	13,391	9,230	12,867	13,141
ETTOMETRICHE	0+0+00,00							
DIST. PARZIALI	20,00	20,00	20,00	20,00	20,00	20,00	5,66	
PROGRESSIVE	0,00	20,00	40,00	60,00	80,00	100,00	120,00	125,66
ANDAMENTO PLANIMETRICO	R=20,00 Lc 62,83							
ANDAMENTO CIGLI	2,0% DX							

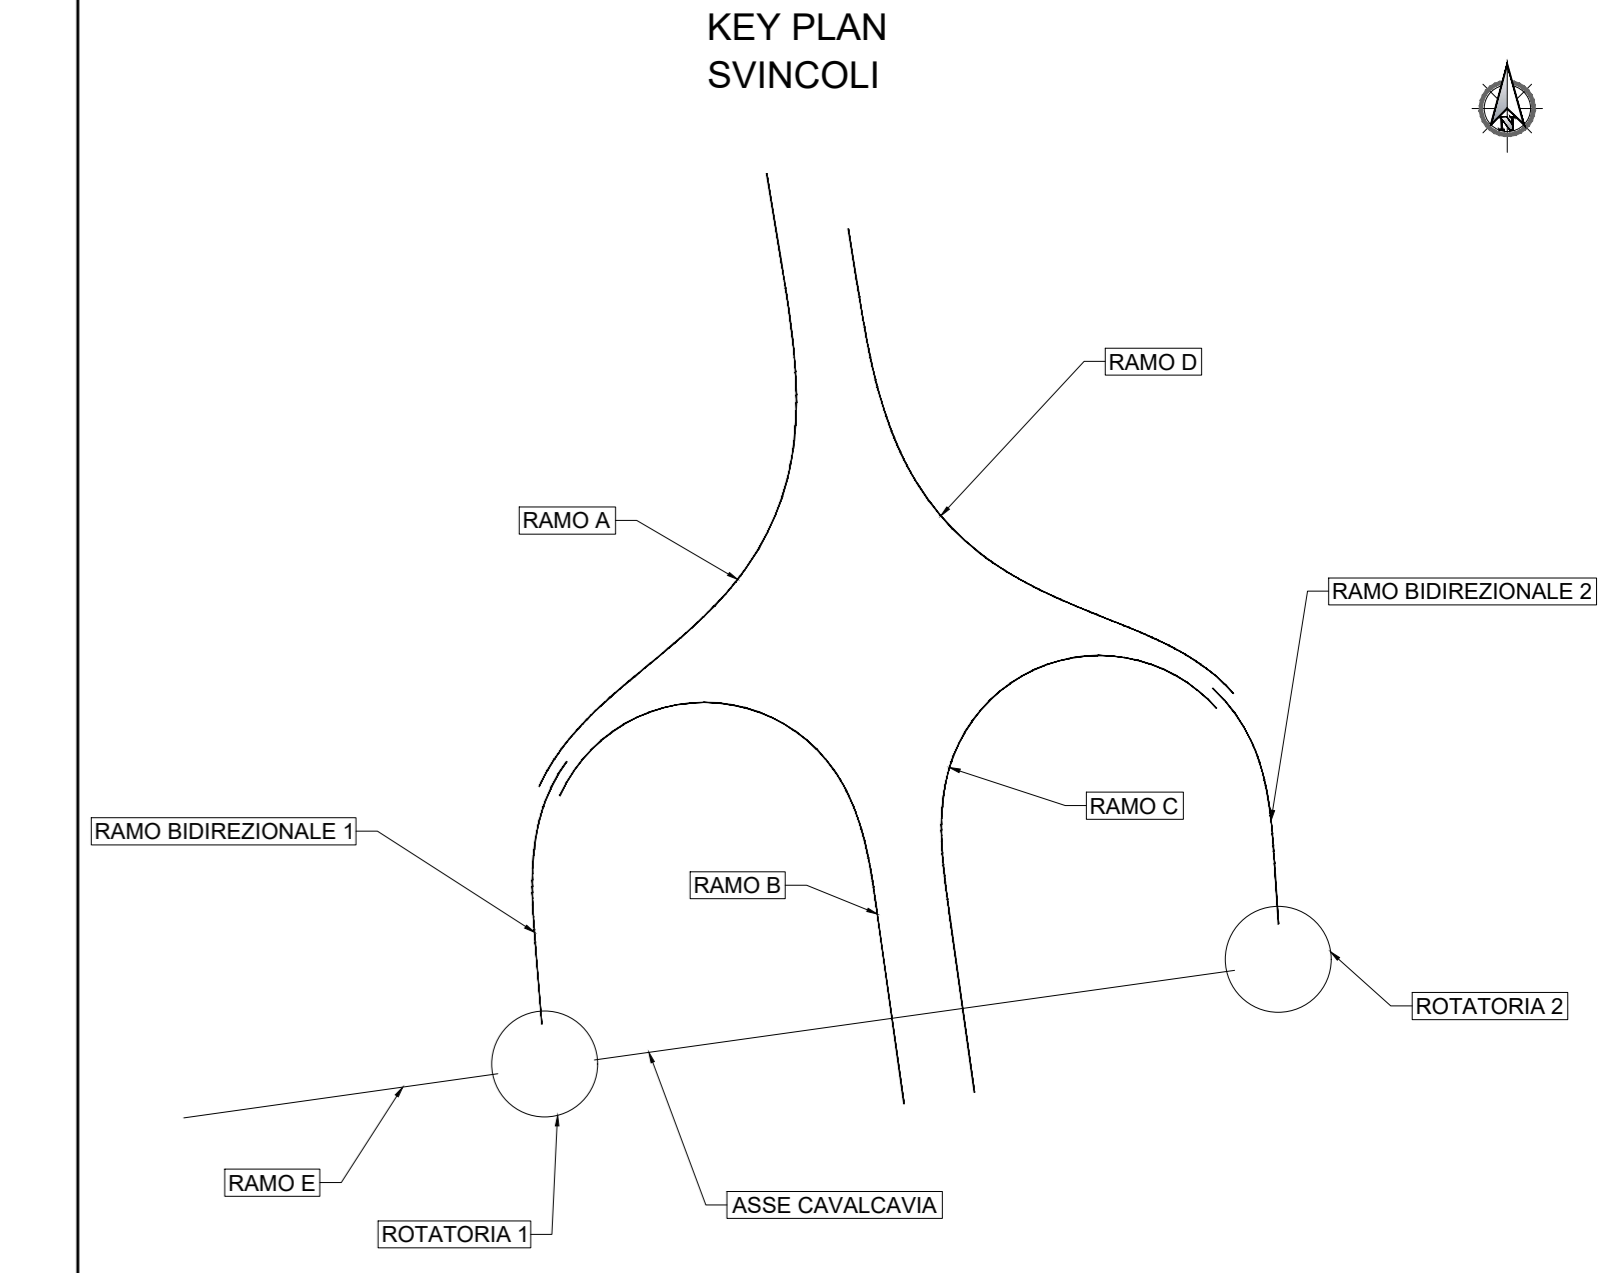

Sanas
GRUPPO FS ITALIANE
Direzione Tecnica

Nuova S.S.195 "Sulcitana" Tratto Cagliari - Pula
Collegamento con la S.S.130 e aeroporto di Cagliari Elmas
Opera Connessa Nord

PROGETTO DEFINITIVO

PROGETTAZIONE: RTI GFI-IND-SAIN-HYPRO

IL GEOLOGO Dott. Geol. Marco Leonardi Ordine dei geologi della Regione Lazio n. 1341	1 PROGETTISTI SPECIALISTICI Ing. Ambrogio Signorelli Ordine Ingegneri Provincia di Roma n. A35111	GRUPPO DI PROGETTAZIONE (Mandatario) GP INGENNERIA GESTIONE PROGETTI INGEGNERIA srl
COORDINATORE PER LA SICUREZZA IN FASE DI PROGETTAZIONE Ing. Ambrogio Signorelli Ordine Ingegneri Provincia di Roma n. A35111	Ing. Paolo Orsini Ordine Ingegneri Provincia di Roma n. A35111	(Mandatario) AM Società di Architettura e Progettazione Tecnica
VISTO: IL RESPONSABILE DEL PROCEDIMENTO Ing. Michele Coghe	Ing. Giustino... Ordine Ingegneri Provincia di Roma n. A35111	(Mandatario) HYPRO Società di Architettura e Progettazione Tecnica
	Ing. Vincenzo Secreti Ordine Ingegneri Provincia di Crotone n. 412	IL PROGETTISTA È RESPONSABILE DELL'INTEGRAZIONE DELLE PREVISIONI SPECIALISTICHE (DPR/207/30 ART. 15 COMMA 1) Dott. Ing. GIORGIO GUIDUCCI Ordine Ingegneri Provincia di Roma n. 24033

PROGETTO DELL'INFRASTRUTTURA SVINCOLI
Svincolo esistente CASIC - Capoterra (km 7+575.488)
Profili Rampe - Tav.3

CODICE PROGETTO	NOME FILE	REVISIONE	SCALA
PROGETTO: DP/CA/015/0 D 2/3	V00SV03TRAFPO3_A	A	1:1000
CODICE ELAB.: V00SV03TRAFPO3			
D			
C			
B			
A	Emissione	Giugno '23	Maggiore
REV.	DESCRIZIONE	DATA	REDAITTO VERIFICATO APPROVATO
			Resto Guiducci