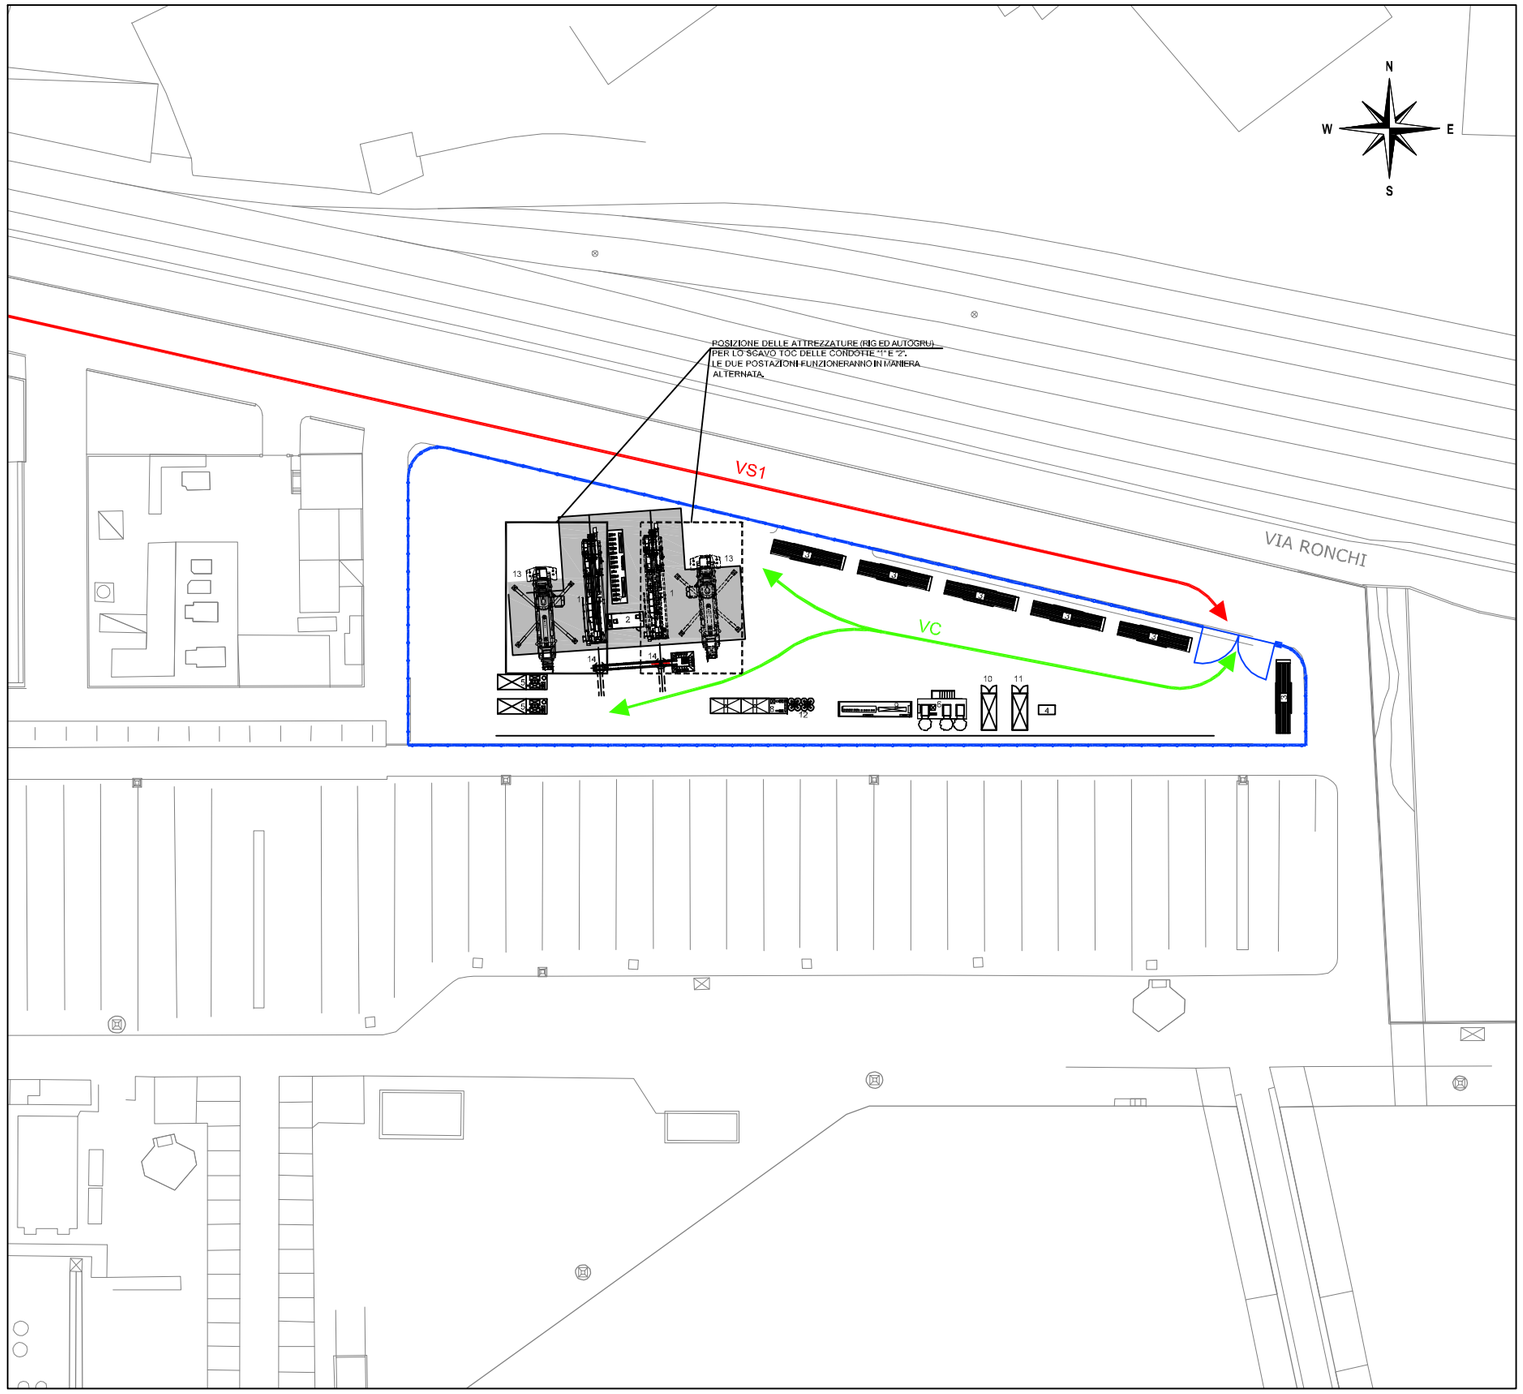

PIANTA CHIAVE

IMPIANTO DI PERFORAZIONE

1 Rig
2 CABINA DI CONTROLLO
3 ASTE DI PERFORAZIONE/TIRO
4 SERBATOIO CARBURANTE
5 POMPA RILANCIO FANGHI
6 GENERATORE
7 CENTRALINA IDRAULICA
8 VASCA PRODUZIONE FANGHI
9 VASCA DI SEDIMENTAZIONE
10 OFFICINA
11 MAGAZZINO
12 BENTONITE
13 AUTOGRU
14 FOSSA DINGRESSO

LEGENDA

	LIMITE DI CANTIERE
	VIABILITA' ESTERNA DI SERVIZIO
	VIABILITA' INTERNA DI CANTIERE
	BASAMENTO IN CLS PER IL POSIZIONAMENTO DELLE ATTREZZATURE

RIFERIMENTO

D'APPOLONIA, 2013, "SVILUPPO PROGETTO FEED TERMINALE OFFSHORE TIPO CALM, DOCUMENTI CIVILI, LAYOUT GENERALE AREA MULTEDO, DOC. NO. 12-469-CIV-D-021, REV.0, 10/01/2013

SCALA

0 10 20 40 m

FIGURA 7.2

LAYOUT DELL'AREA DI CANTIERE MULTEDO - PORTO PETROLI

Porto Petroli di Genova S.p.A.
PORTO PETROLI GENOVA S.p.A.
Radice Pontile Alfa Porto Petroli
16155 - GENOVA

PROGETTO
SVILUPPO PROGETTO NUOVO TERMINALE OFFSHORE TIPO CALM TERMINALE PETROLIFERO DI MULTEDO PORTO PETROLI GENOVA

TITOLO
STUDI AMBIENTALI PER ITER AUTORIZZATIVO
STUDIO DI IMPATTO AMBIENTALE
QUADRO DI RIFERIMENTO PROGETTUALE

D'APPOLONIA
VIA SAN NAZARO, 19
16145 GENOVA, ITALIA
TEL. +39 010 362 8148 FAX +39 010 362 1078
P. IVA 03476550102 e-mail
dappolonia@dappolonia.it www.dappolonia.it

DOC. N.											
12	469	ENV	S	002	07						
FG			ACCORDO QUADRO			0	29/03/2013	EMISSIONE FINALE	ASP	MCO	CSM	MGC
1 di 1						Rev	DATA	DESCRIZIONE	ESEGUITO	CONTROLLATO	APPROVATO	SOTTOSCRITTO