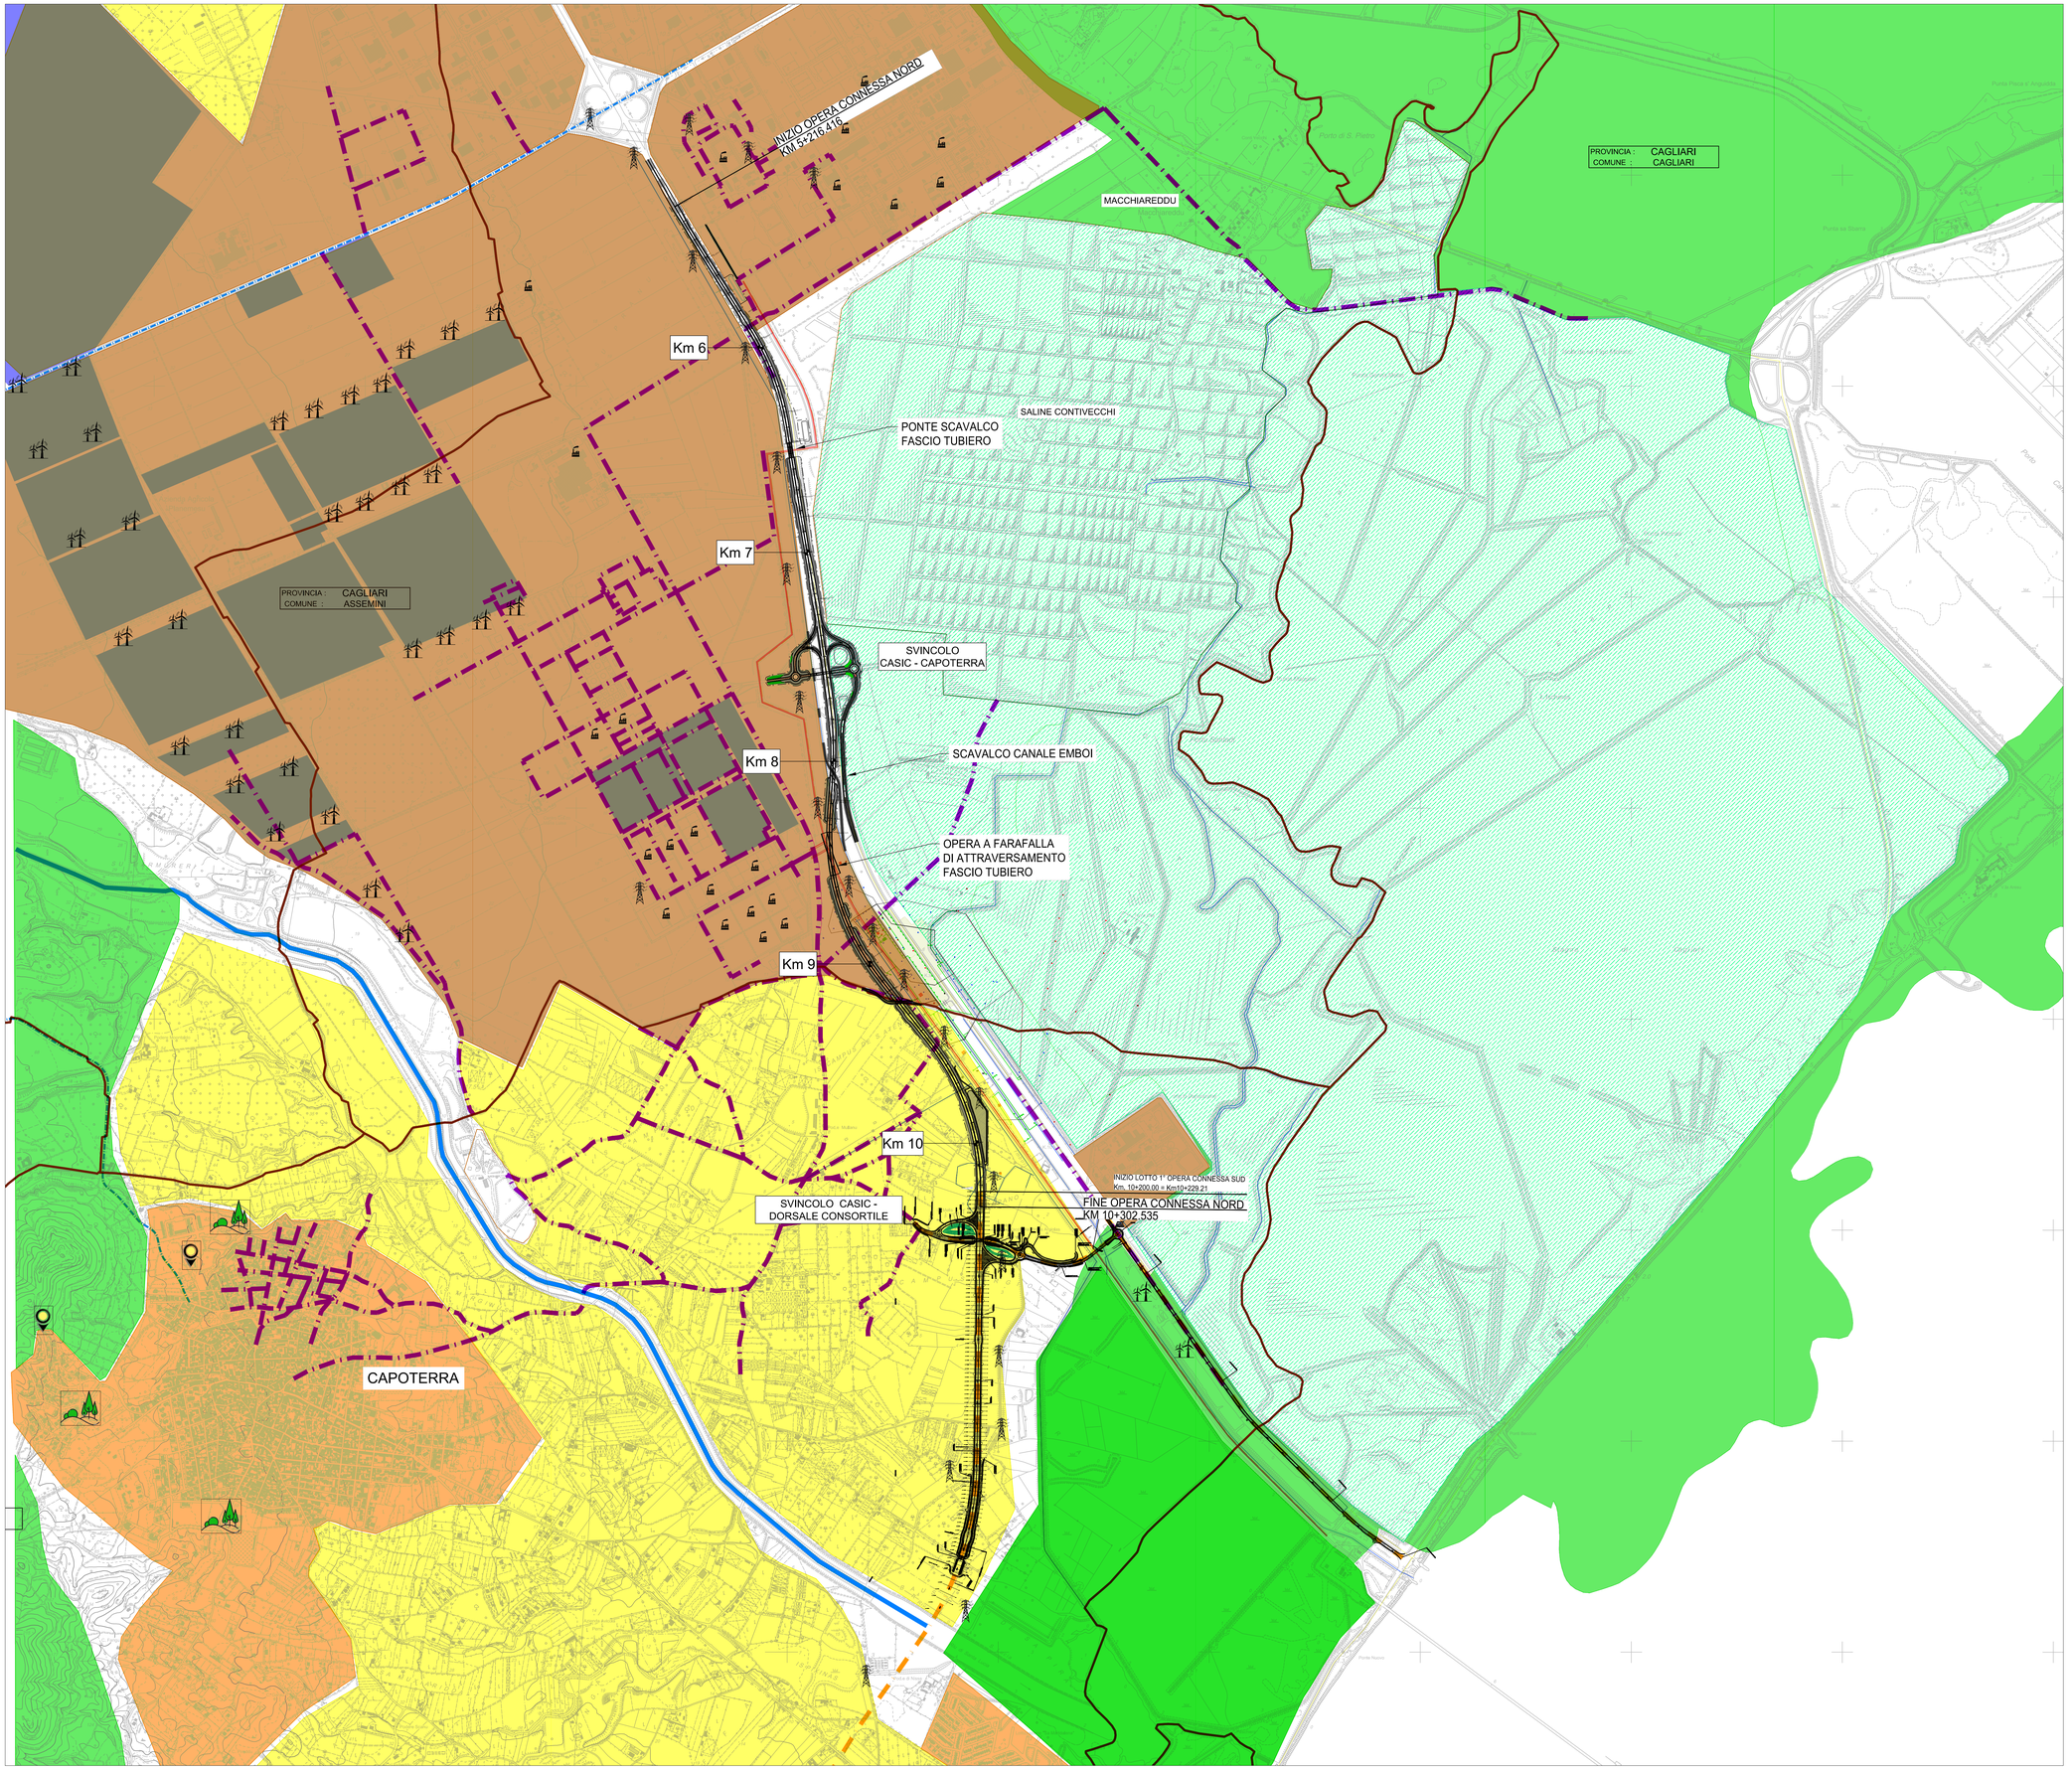

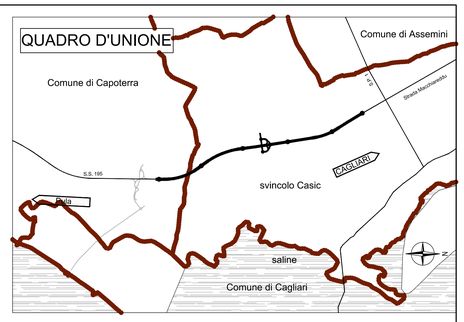

LEGENDA

PLANIMETRIA DI PROGETTO

LIMITI AMMINISTRATIVI

FASCIA TUBIERA

VIABILITA'

VIABILITÀ PROVINCIALE

VIABILITÀ LOCALE

VIABILITÀ IN COSTRUZIONE\PREVISIONE

VIABILITÀ IN COSTRUZIONE\PREVISIONE

CARATTERISTICHE DEL TERRITORIO

FIUMI, TORRENTI E ALTRI CORSI D'ACQUA

SALINE

CANALI

AMBITO PRODUTTIVO

AMBITO AGRICOLO

AMBITO NATURALE

AREE URBANIZZATE

ELEMENTI DI PREGIO STORICO CULTURALE

INSEDIAMENTI

NURAGHE

CAPANNE

NECROPOLI

TOMBE

ARCHEOLOGIA

STRUTTURE

CASE

ELEMENTI DETRATTORI DEL PAESAGGIO

PALE EOLICHE

CAMPO FOTOVOLTAICO

PALI ALTA TENSIONE

CIMINIERE/CISTERNE/
FABBRICHE

ELEMENTI DETRATTORI DEL PAESAGGIO

VIABILITA PANORAMICA -
NON IMPATTATA DAL PROGETTO

VIABILITA PANORAMICA -
IMPATTATA DAL PROGETTO

FRONTE URBANO
PANORAMICO

PUNTO PANORAMICO
NOTEVOLE

Anas
GRUPPO FS ITALIANE

Direzione Tecnica

Nuova S.S.195 "Sulcitana" Tratto Cagliari - Pula

Collegamento con la S.S.130 e aeroporto di Cagliari Elmas
Opera Connessa Nord

PROGETTO DEFINITIVO

PROGETTAZIONE: RTI GPI-IRD-SAIM-HYPRO

IL GEOLOGO
Dott. Geol. Marco Leonardi
Ordine dei geologi
della Regione Lazio n. 1541

COORDINATORE PER LA SICUREZZA
IN FASE DI PROGETTAZIONE
Ing. Ambrogio Signorelli
Ordine Ingegneri
Provincia di Roma n. 13511

VISTO: IL RESPONSABILE
DEL PROCEDIMENTO
Ing. Michele Coghe

I PROGETTISTI SPECIALISTI
Ing. Ambrogio Signorelli
Ordine Ingegneri
Provincia di Roma n. 13511
Ing. Paolo Ossicini
Ordine Ingegneri
Provincia di Roma n. 13817
Ing. Giuseppe Resta
Ordine Ingegneri
Provincia di Roma n. 20629
Ing. Vincenzo Secreti
Ordine Ingegneri
Provincia di Crotone n. 412

GRUPPO DI PROGETTAZIONE
(Mandataria) GPI INGEGNERIA — GESTIONE PROGETTI INGEGNERIA srl
(Mandante) IRD Ingegneria
(Mandante) SAIM Studio di Architettura e Ingegneria Moderna
(Mandante) HYpro

IL PROGETTISTA E RESPONSABILE DELL'INTEGRAZIONE DELLE PRESTAZIONI SPECIALISTICHE (DPR207/10 ART 15 COMMA 6)
Dott. Ing. GIORGIO GUIDUCCI
Ordine Ingegneri Provincia di Roma n. 14035

STUDIO DI IMPATTO AMBIENTALE
SCENARIO DI BASE – PAESAGGIO E PATRIMONIO CULTURALE
ELEMENTI DI VALORIZZAZIONE E STRUTTURA DEL PAESAGGIO

CODICE PROGETTO				NOME FILE	REVISIONE	SCALA
PROGETTO	LIV.	ANNO				
DPCA0150	D	23	CODICE ELAB.	T00IA41AMBCT01_A	A	1:10000

REV.	DESCRIZIONE	DATA	REDATTO	VERIFICATO	APPROVATO
D					
C					
B					
A	Emissione	Giugno '23	Verardi	Signorelli	Guiducci