




CONFRONTO VARIANTI
2 - 0

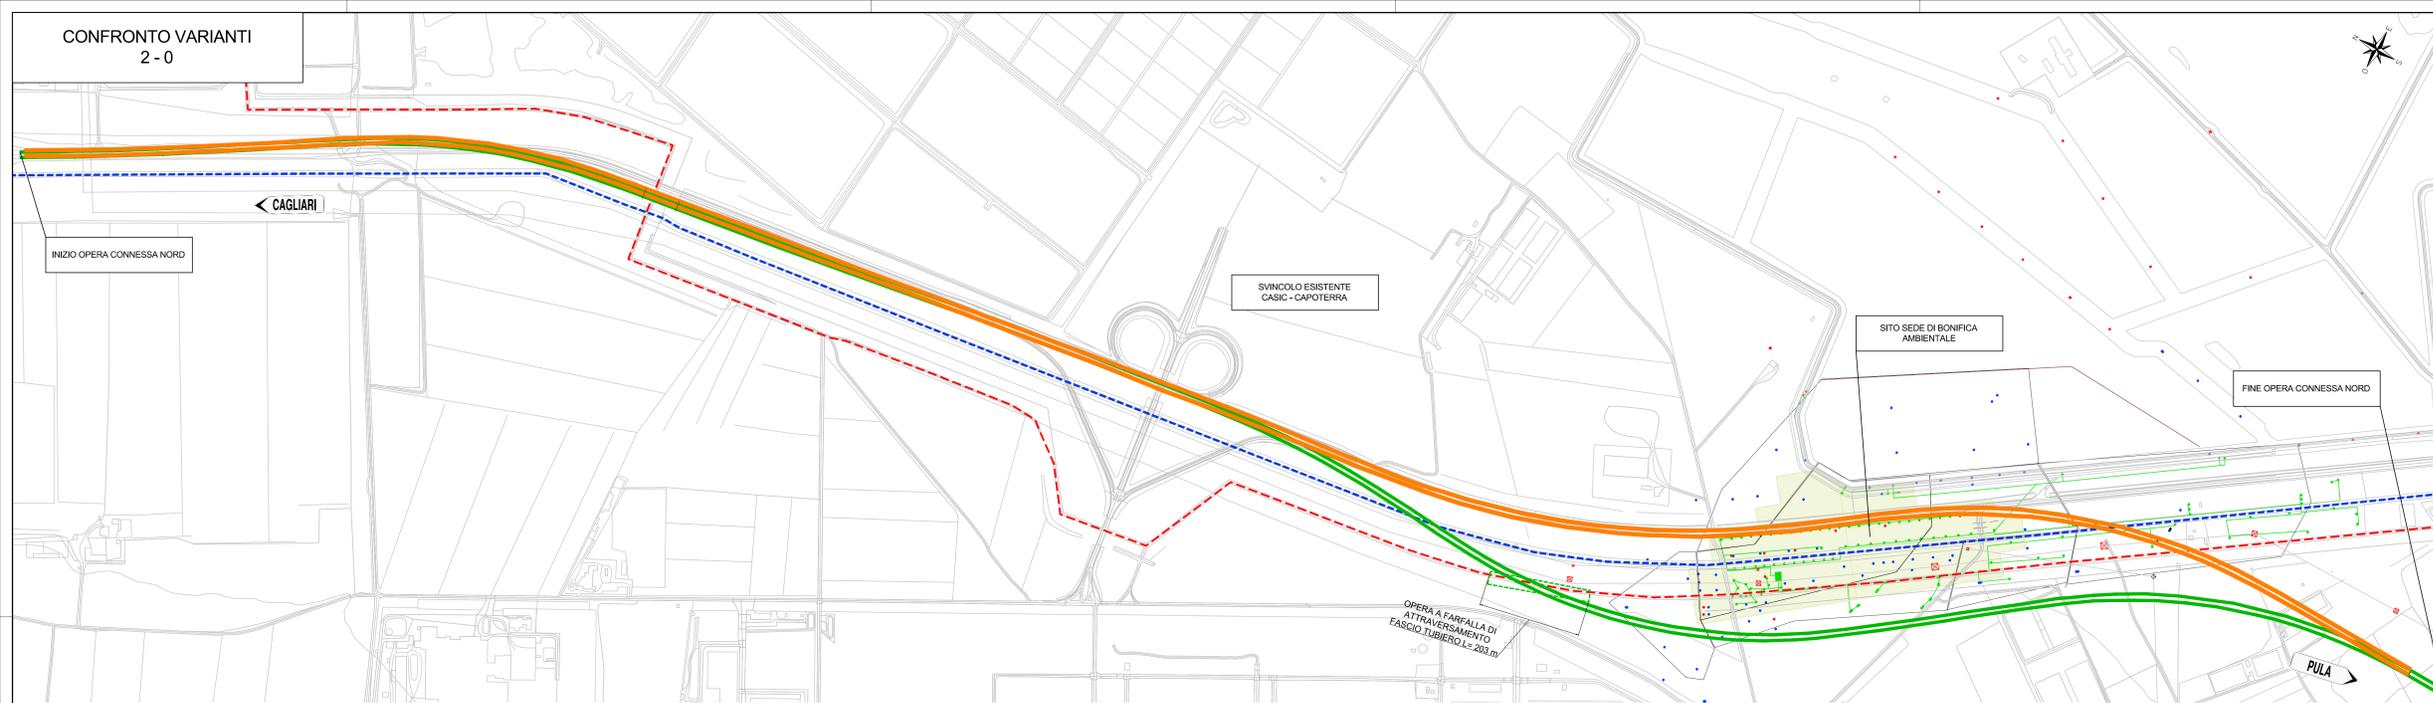

CONFRONTO VARIANTI
2 - 1

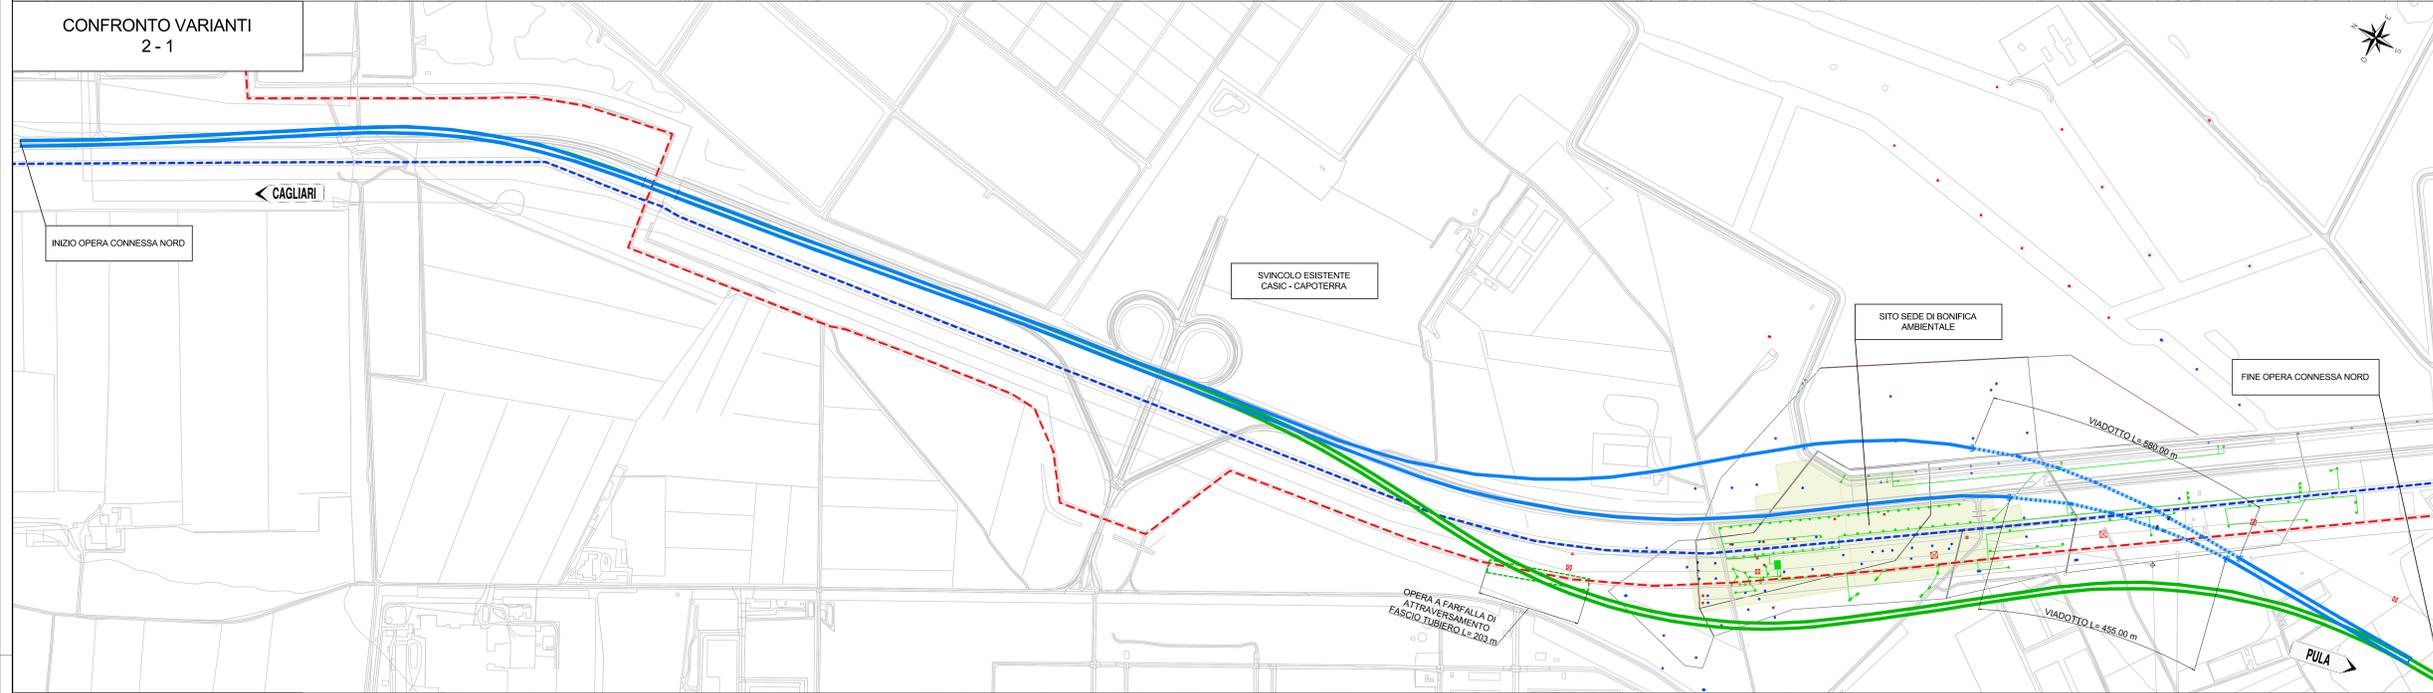

CONFRONTO VARIANTI
2 - 3

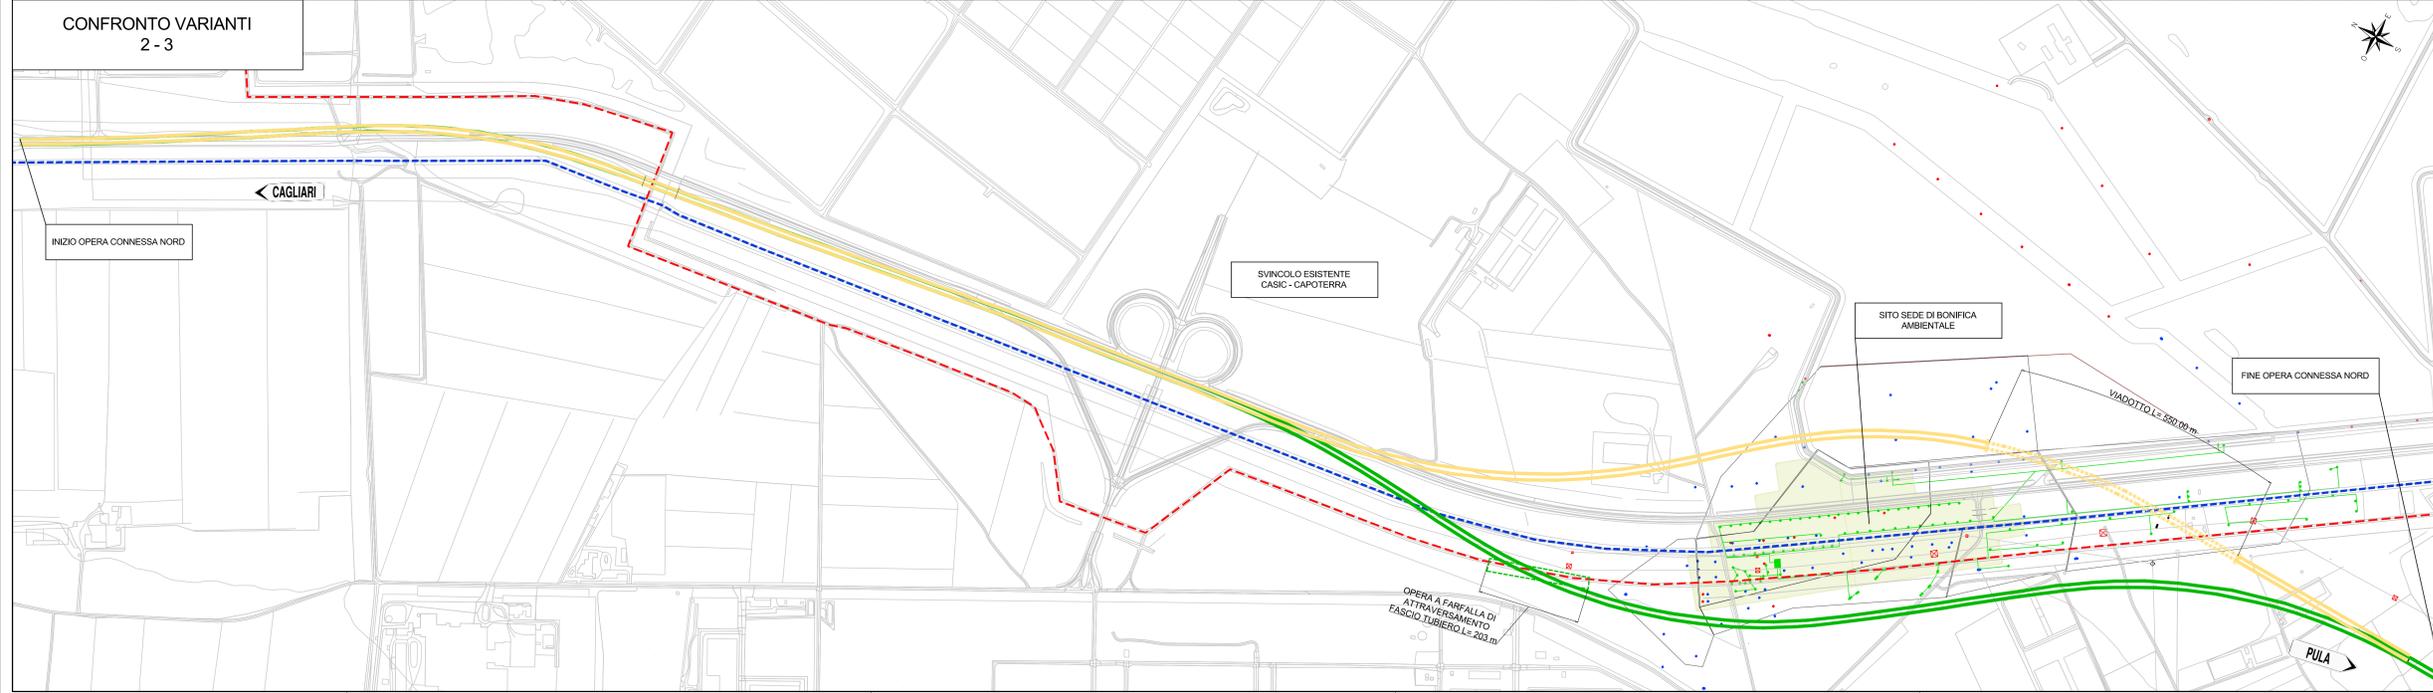

LEGENDA

- VARIANTE 0
Progetto Definitivo della RAS 2016
- VARIANTE 1
con sdoppiamento della
carreggiata in due semicarreggiate
- VARIANTE 2
Alternativa Prescelta
Passaggio verso le aree agricole
ad Ovest
- VARIANTE 3
Passaggio verso le aree CACIP
ad Est
- - - Fascio Tubiero
- - - Canale Imboi

Sanas
GRUPPO FS ITALIANE

Direzione Tecnica

Nuova S.S.195 "Sulcitana" Tratto Cagliari - Pula
Collegamento con la S.S.130 e aeroporto di Cagliari Elmas
Opera Connessa Nord

PROGETTO DEFINITIVO

PROGETTAZIONE: RTI GFI-IND-SAIN-HYPRO

<p>IL GEOLOGO</p> <p>Dott. Geol. Marco Leonardi Ordine dei geologi della Regione Lazio n. 1341</p> <p>COORDINATORE PER LA SICUREZZA IN FASE DI PROGETTAZIONE</p> <p>ing. Michele Coghe</p>	<p>PROGETTISTI SPECIALISTI (RTI)</p> <p>ing. Ambrogio Signorelli Ordine Ingegneri Provincia di Roma n. 20629</p> <p>ing. Giuseppe Reza Ordine Ingegneri Provincia di Roma n. 13817</p> <p>ing. Vincenzo Secreti Ordine Ingegneri Provincia di Crotone n. 412</p>	<p>GRUPPO DI PROGETTAZIONE (Mandatario)</p> <p>GP INGENNERIA GESTIONE PROGETTI INGENNERIA s.r.l.</p> <p>RD Studio di Architettura e Ingegneria Tecnica</p> <p>HYPRO</p> <p>IL PROGETTISTA E RESPONSABILE DELL'INTEGRAZIONE DELLE PREVISIONI SPECIALISTICHE (DPR/207/30 ART. 15 COMMA 1) Dott. Ing. GIORGIO GUIDUCCI Ordine Ingegneri Provincia di Roma n. 34033</p>
--	--	--

**STUDIO DI IMPATTO AMBIENTALE
ALTERNATIVE E SOLUZIONE DI PROGETTO
PLANIMETRIA DELLE ALTERNATIVE PROGETTUALI**

CODICE PROGETTO	LV.	AVV.	NOME FILE	REVISIONE	SCALA
D/PCA/015/0	D	2/3	T001A46AMP001_A	A	1:5.000
D					
C					
B					
A	Emissione	Giugno '23	Argese	Signorelli	Guiducci
REV.	DESCRIZIONE	DATA	REDATTO	VERIFICATO	APPROVATO