




ASSE PRINCIPALE - CATEGORIA B
SEZIONE IN RILEVATO IN RETTIFILO
SCALA 1:100

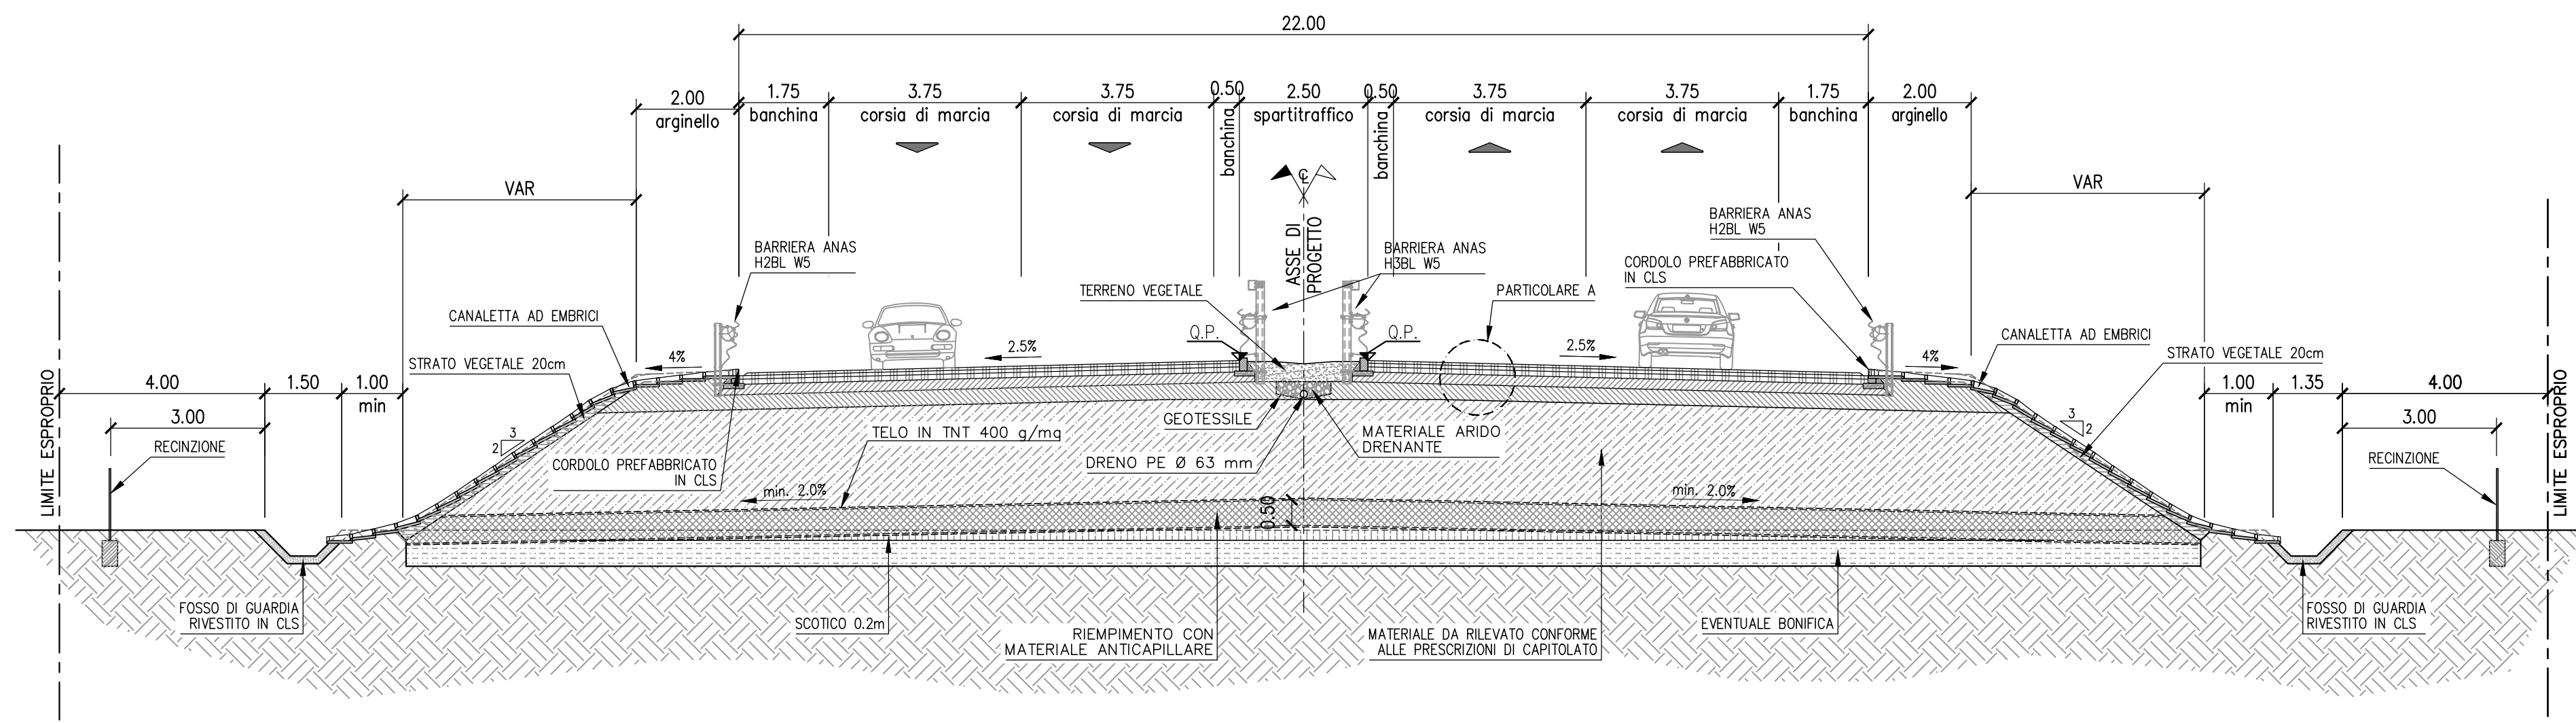


ASSE PRINCIPALE - CATEGORIA B
SEZIONE IN SCAVO IN RETTIFILO
SCALA 1:100

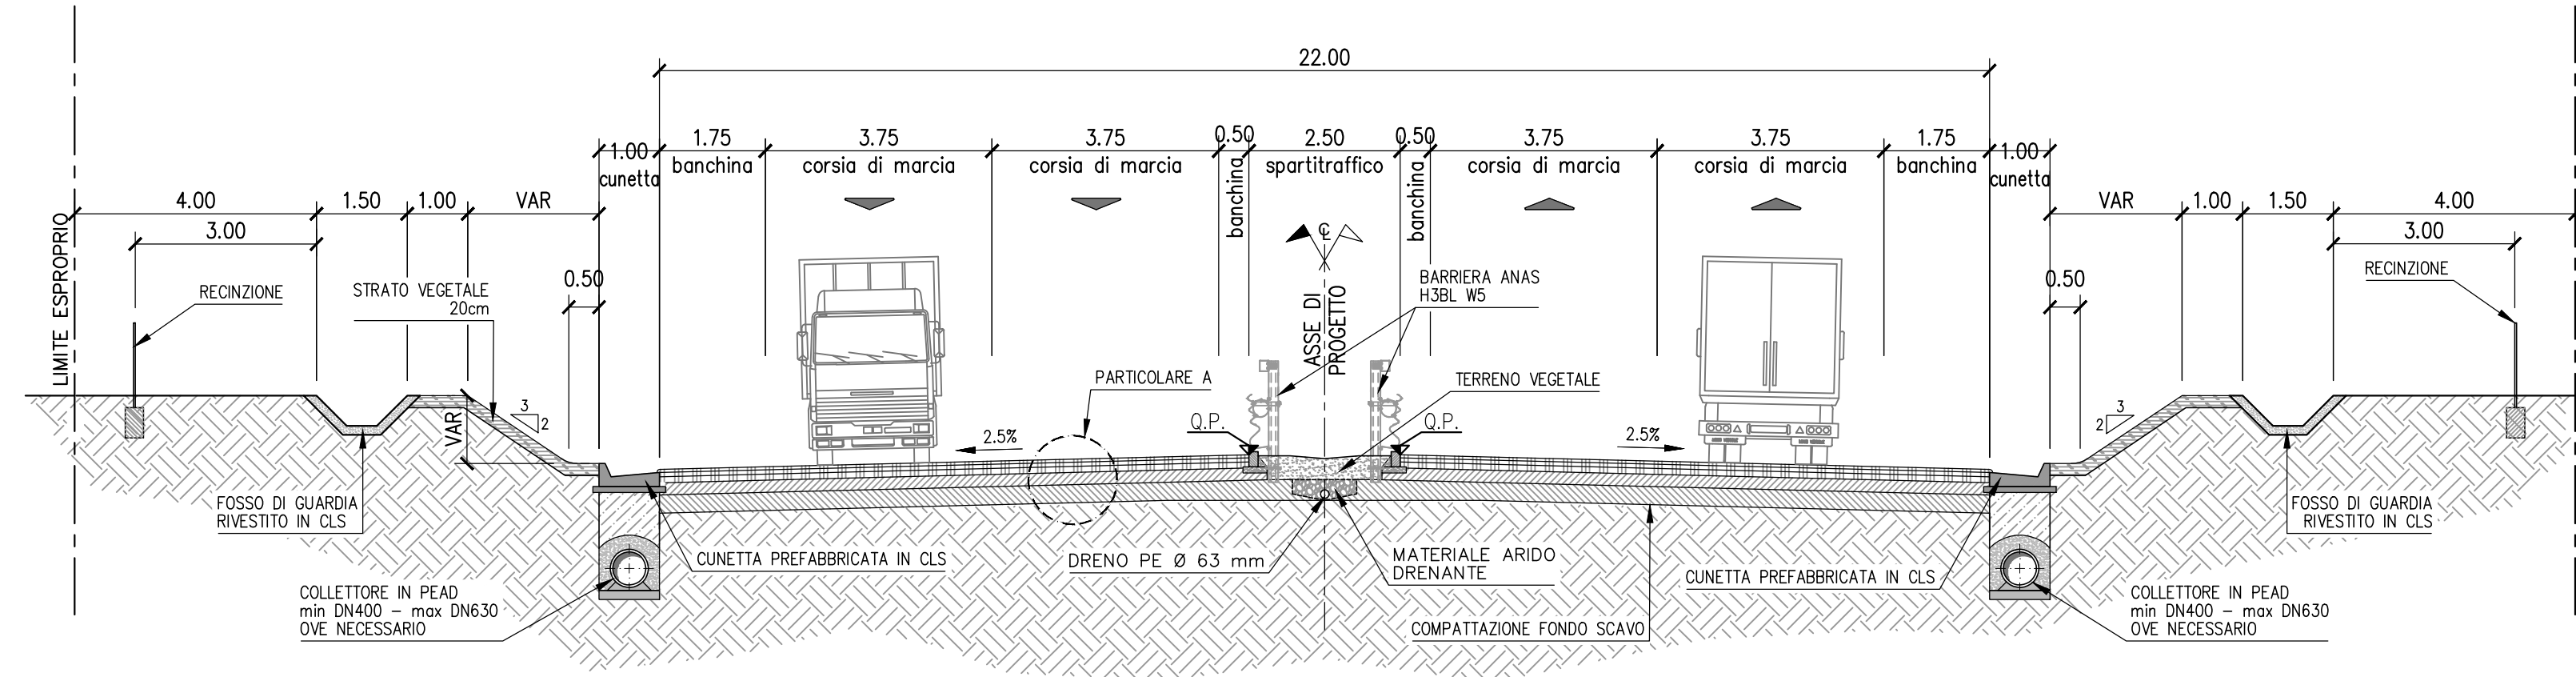


SEZIONE IN RILEVATO IN CURVA
SCALA 1:100

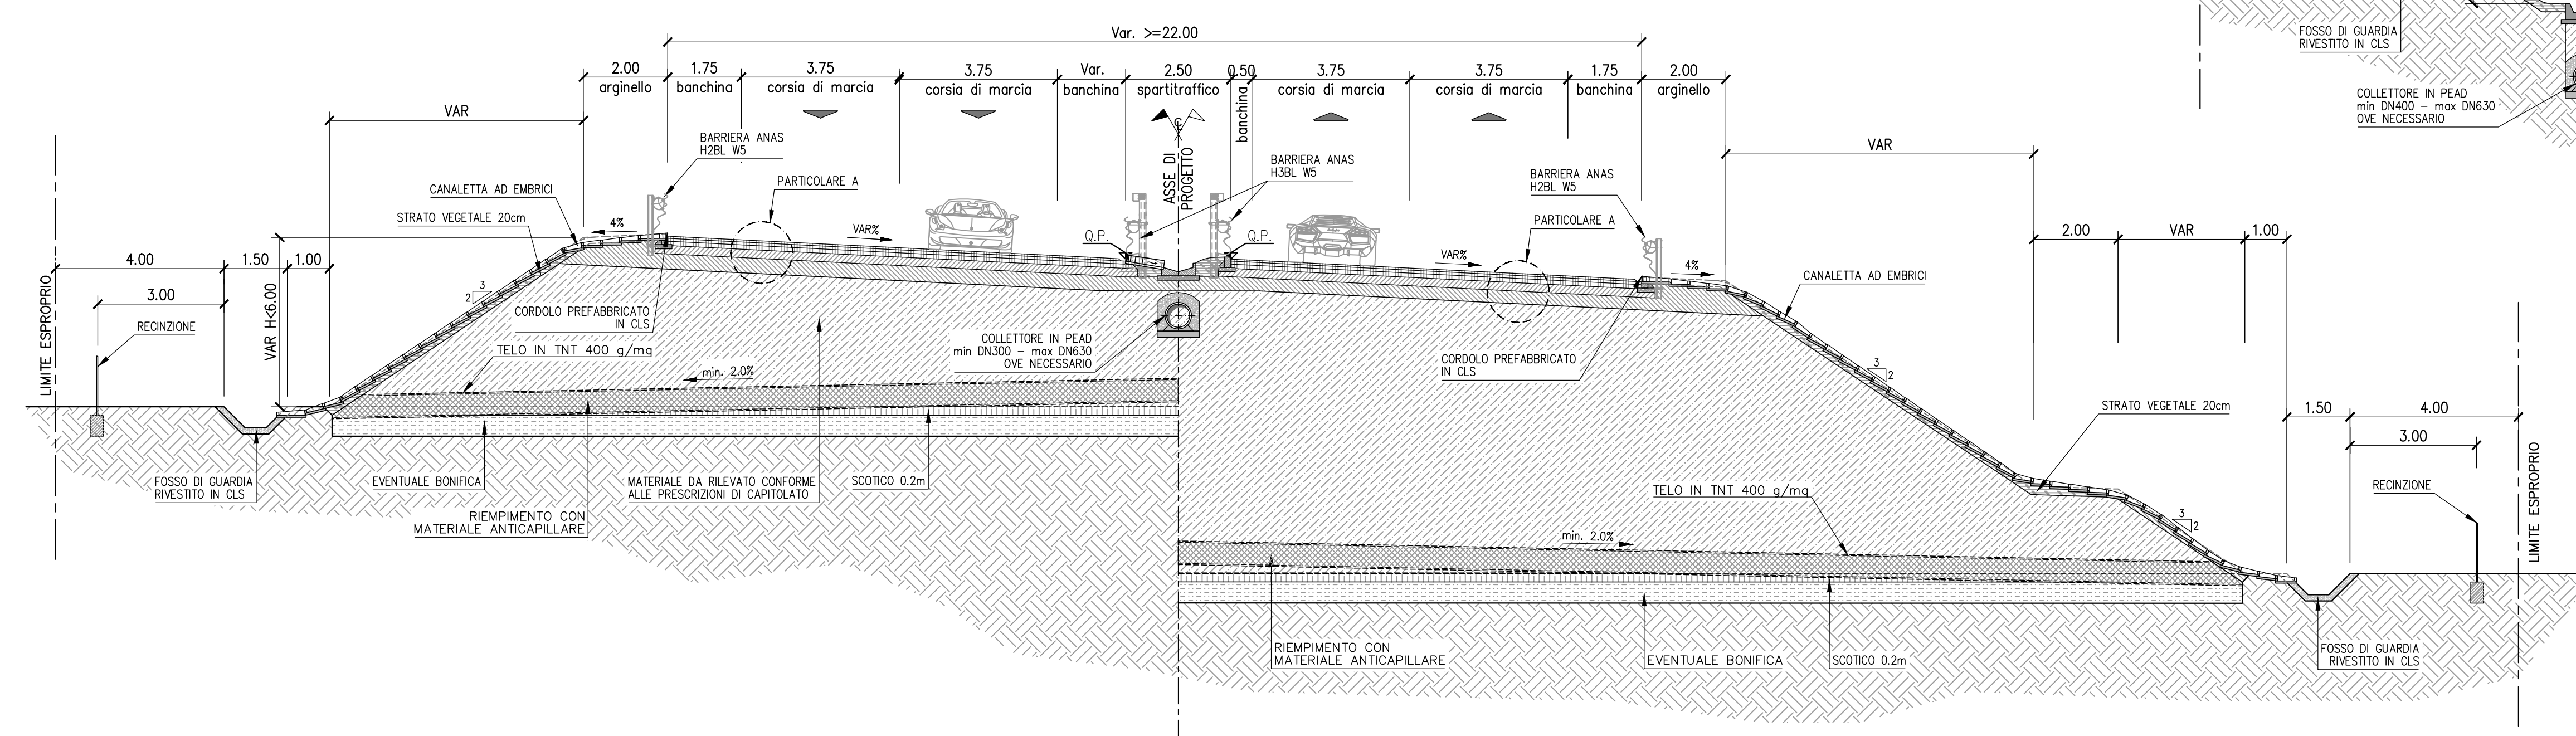


ASSE PRINCIPALE - CATEGORIA B
SEZIONE IN RILEVATO CON CORSIE DI MANOVRA
SCALA 1:100

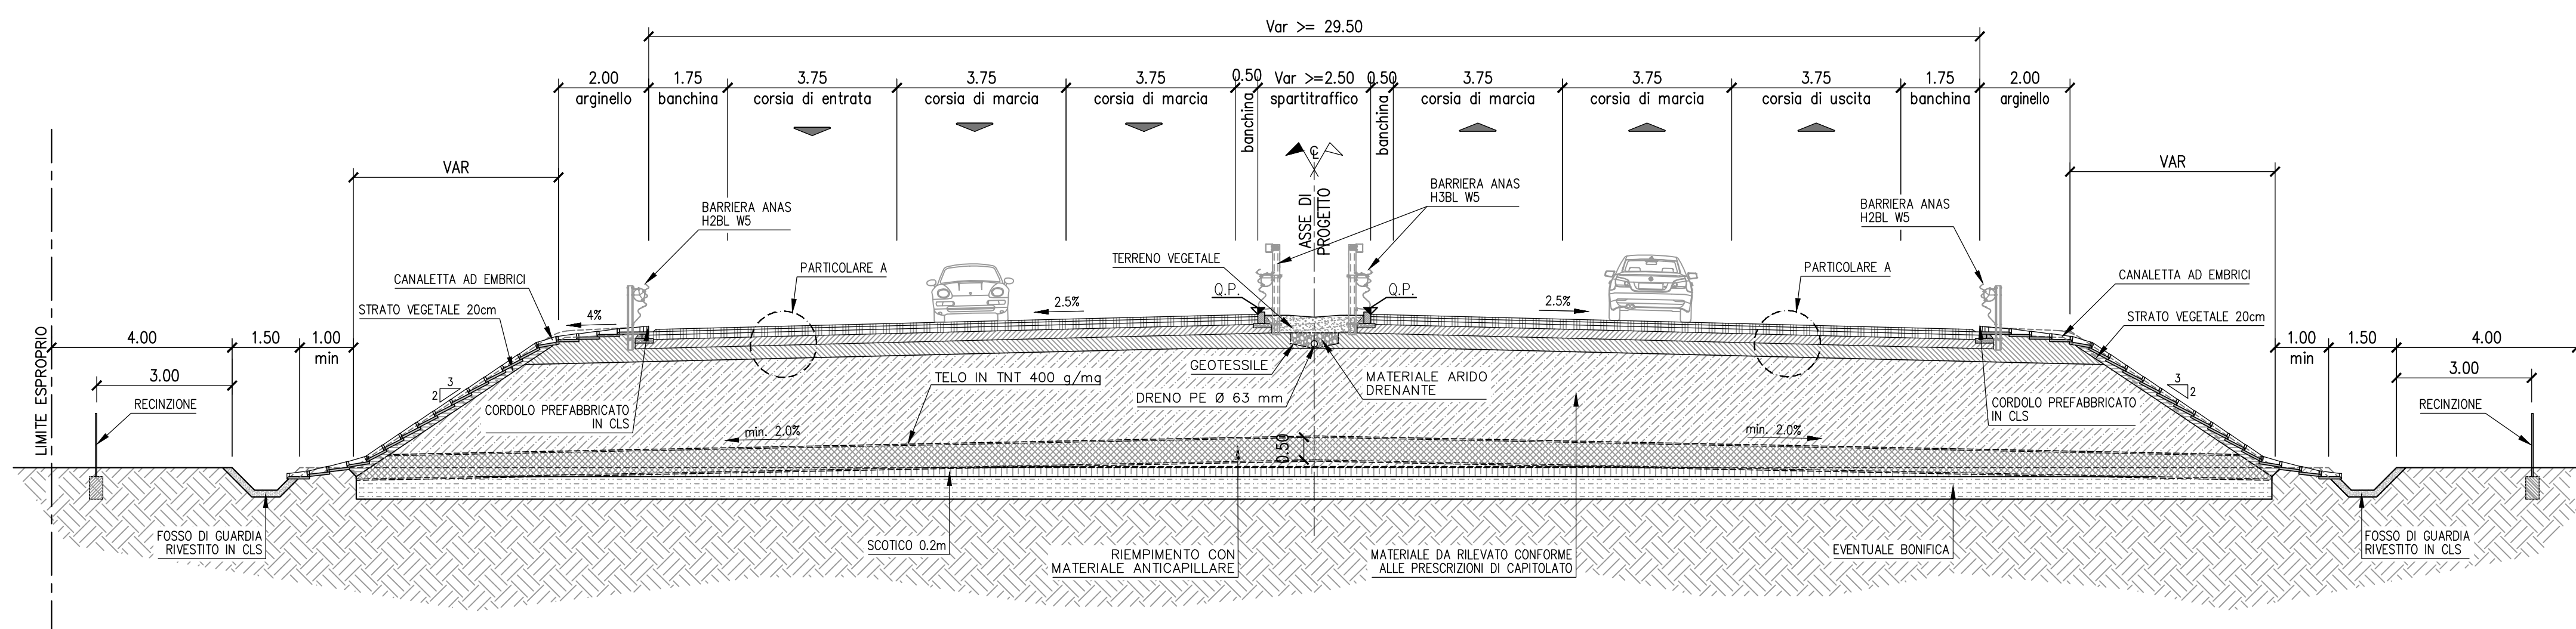


ASSE PRINCIPALE - CATEGORIA B
SEZIONE IN RILEVATO CON ALLARGAMENTO ESTERNO PER VISIBILITA'
SCALA 1:100

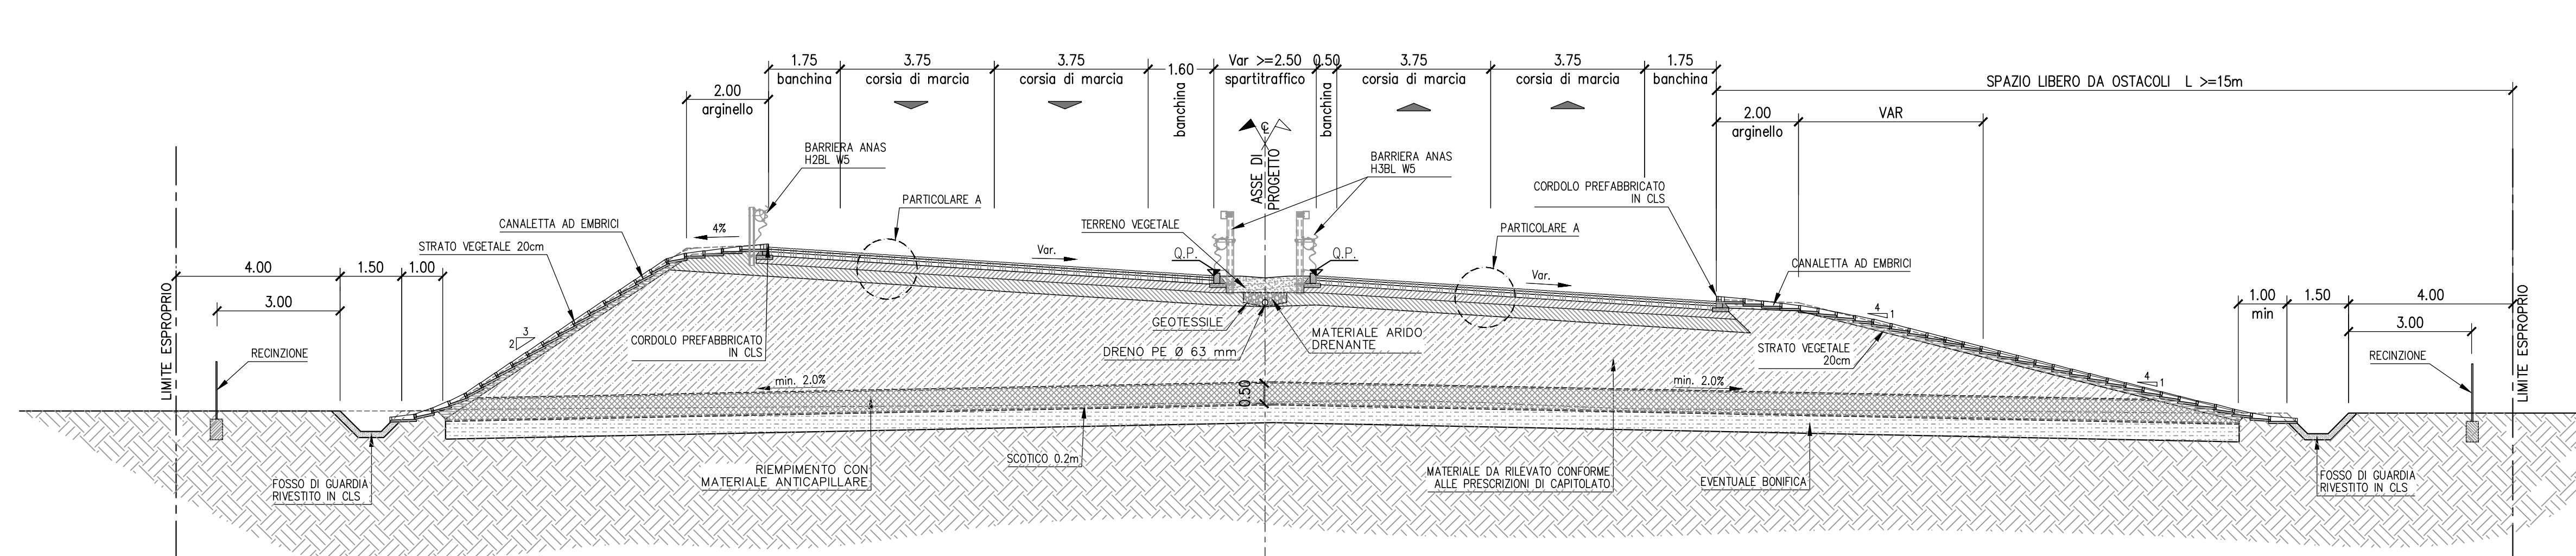

PARTICOLARE A - PACCHETTO PAVIMENTAZIONE
SCALA 1:10

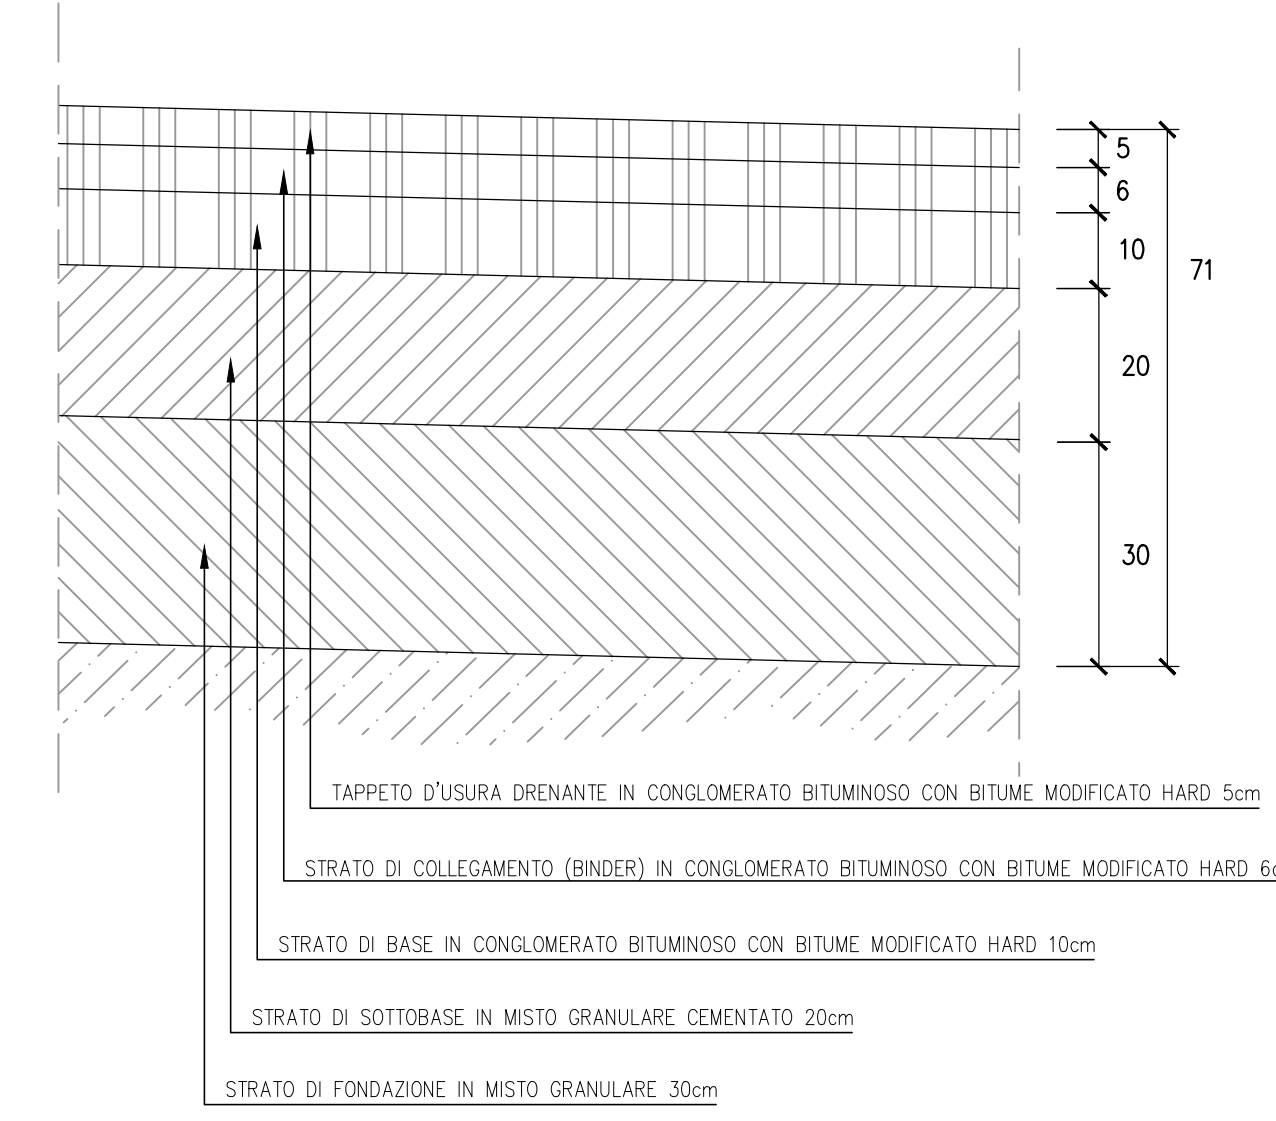

PARTICOLARE B - PACCHETTO PAVIMENTAZIONE
SCALA 1:10

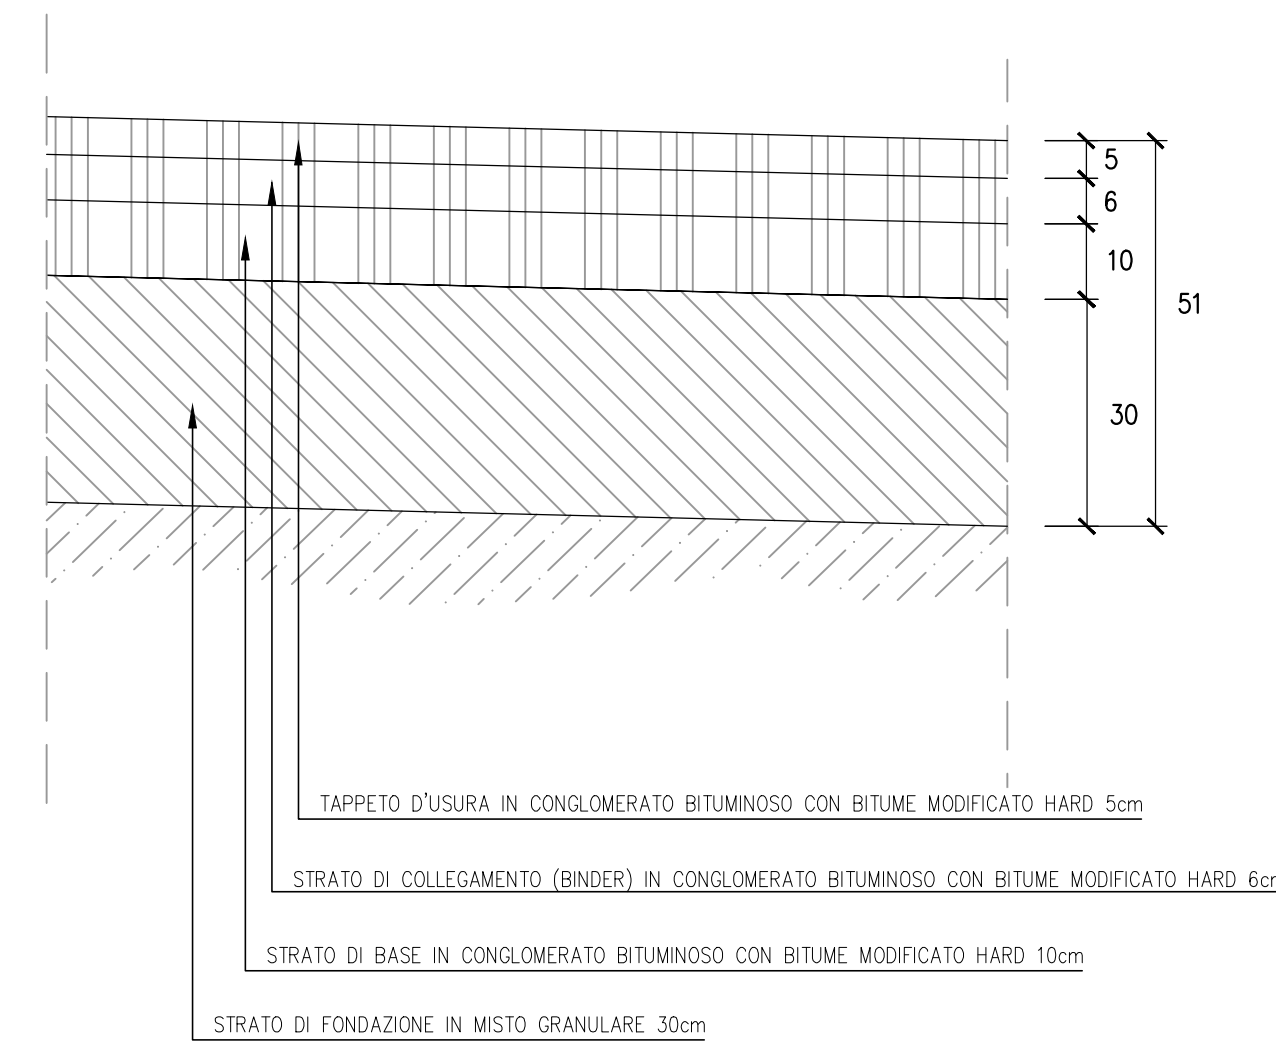

NOTA:
LA POSA IN OPERA DEGLI STRATI COSTITUENTI LA SOVRASTRUTTURA E' DA ESEGUIRSI PREVIA STESA DI MANO DI ANCORAGGIO O DI ATTACCO FRA GLI STRATI DELLA SOVRASTRUTTURA STRADALE SECONDO LE TIPOLOGIE E MODALITA' PRESCRITTE DAL CSA PER GARANTIRNE UN MIGLIORE ANCORAGGIO.



Direzione Tecnica

Nuova S.S.195 "Sulcitana" Tratto Cagliari - Pula
Collegamento con la S.S.130 e aeroporto di Cagliari Elmas
Opera Connessa Nord

PROGETTO DEFINITIVO

PROGETTAZIONE: RTI GFI-IND-SAIN-HYPRO

IL GEOLOGO Dott. Geol. Marco Leonardi Ordine dei geologi della Regione Lazio n. 1341 COORDINATORE PER LA SICUREZZA IN FASE DI PROGETTAZIONE	ING. AMBROGIO SIGNORELLI Ordine Ingegneri Provincia di Roma n. A35111	GRUPPO DI PROGETTAZIONE (Mandatario) GP INGENNERIA GESTIONE PROGETTI INGENNERIA srl (Mandatario)
ING. AMBROGIO SIGNORELLI Ordine Ingegneri Provincia di Roma n. A35111	ING. PAOLO ORSINI Ordine Ingegneri Provincia di Roma n. 3817	GRUPPO DI PROGETTAZIONE (Mandatario) RD Riduzione (Mandatario)
VISTO IN RESPONSABILE DEL PROCEDIMENTO Ing. Michele Coghe	ING. GIUSEPPE GUSTI Ordine Ingegneri Provincia di Roma n. 3817	GRUPPO DI PROGETTAZIONE (Mandatario) HYPRO Hypro (Mandatario)
	ING. VINCENZO SECRETI Ordine Ingegneri Provincia di Crotone n. 412	IL PROGETTISTA E RESPONSABILE DELL'INTEGRAZIONE DELLE PREVISIONI SPECIALISTICHE (DPR/207/10 ART. 15 COMMA 1) Dott. Ing. GIORGIO GUIDUCCI Ordine Ingegneri Provincia di Roma n. 24035

STUDIO DI IMPATTO AMBIENTALE
ALTERNATIVE E SOLUZIONI DI PROGETTO
Sezioni tipologiche
Tavola 1

CODICE PROGETTO D/PA/CA/015/0	LV. ANNO D/23	NOME FILE T001A48TRAST01_A	REVISIONE A	SCALA 1:100
D				
C				
B				
A	Emissione	Giugno '23	Maggiore	Resto
REV.	DESCRIZIONE	DATA	REDATTO	VERIFICATO
				APPROVATO