




ASSE PRINCIPALE - CATEGORIA B  
SEZIONE IN RILEVATO IN CURVA CON MURO DI SOSTEGNO  
SCALA 1:100

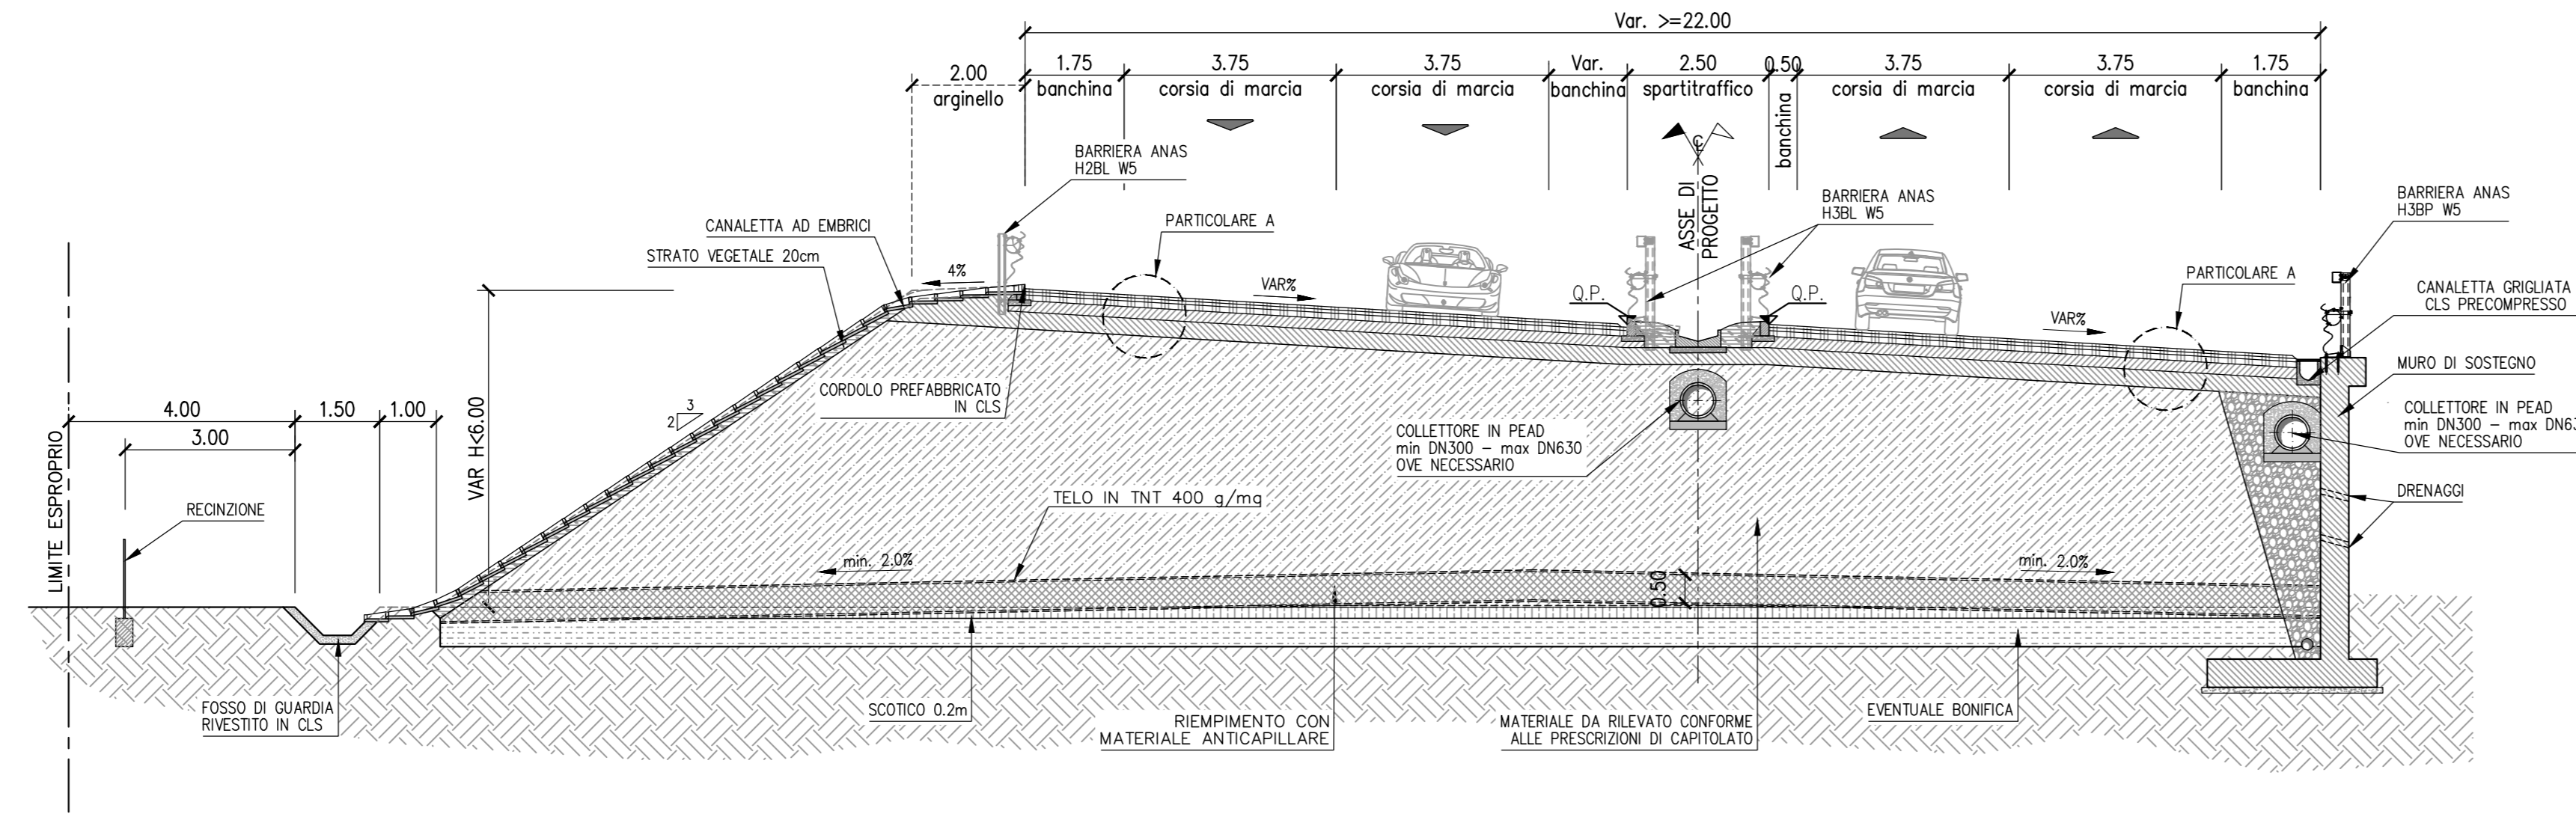

PARTICOLARE A - PACCHETTO PAVIMENTAZIONE  
SCALA 1:10

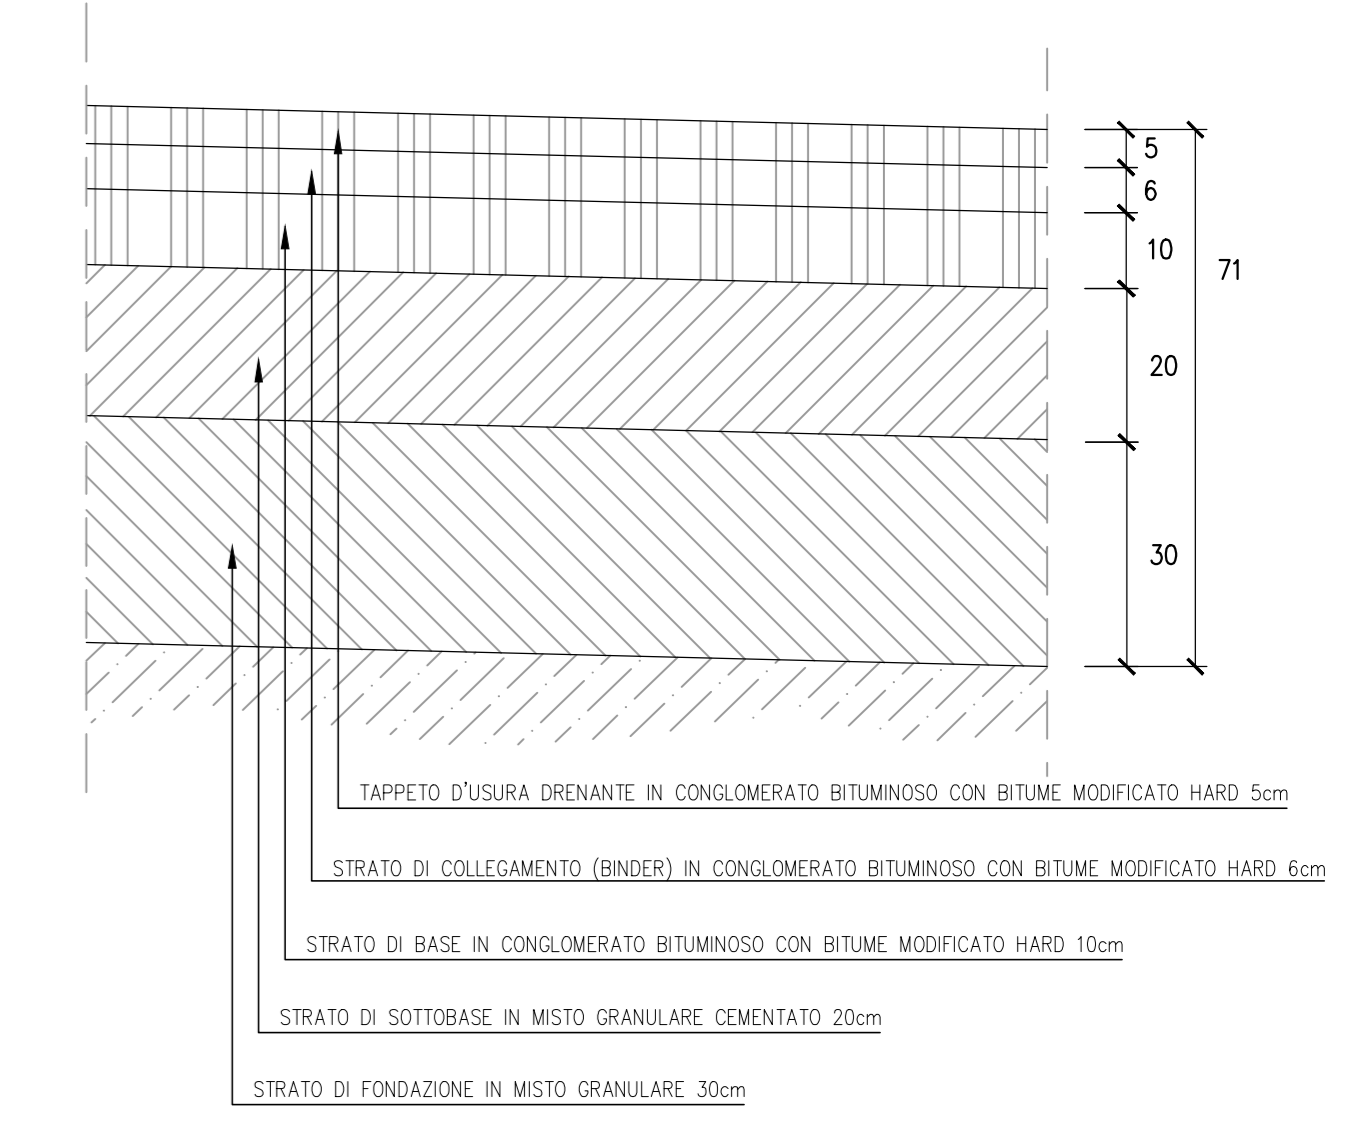


PARTICOLARE B - PACCHETTO PAVIMENTAZIONE  
SCALA 1:10

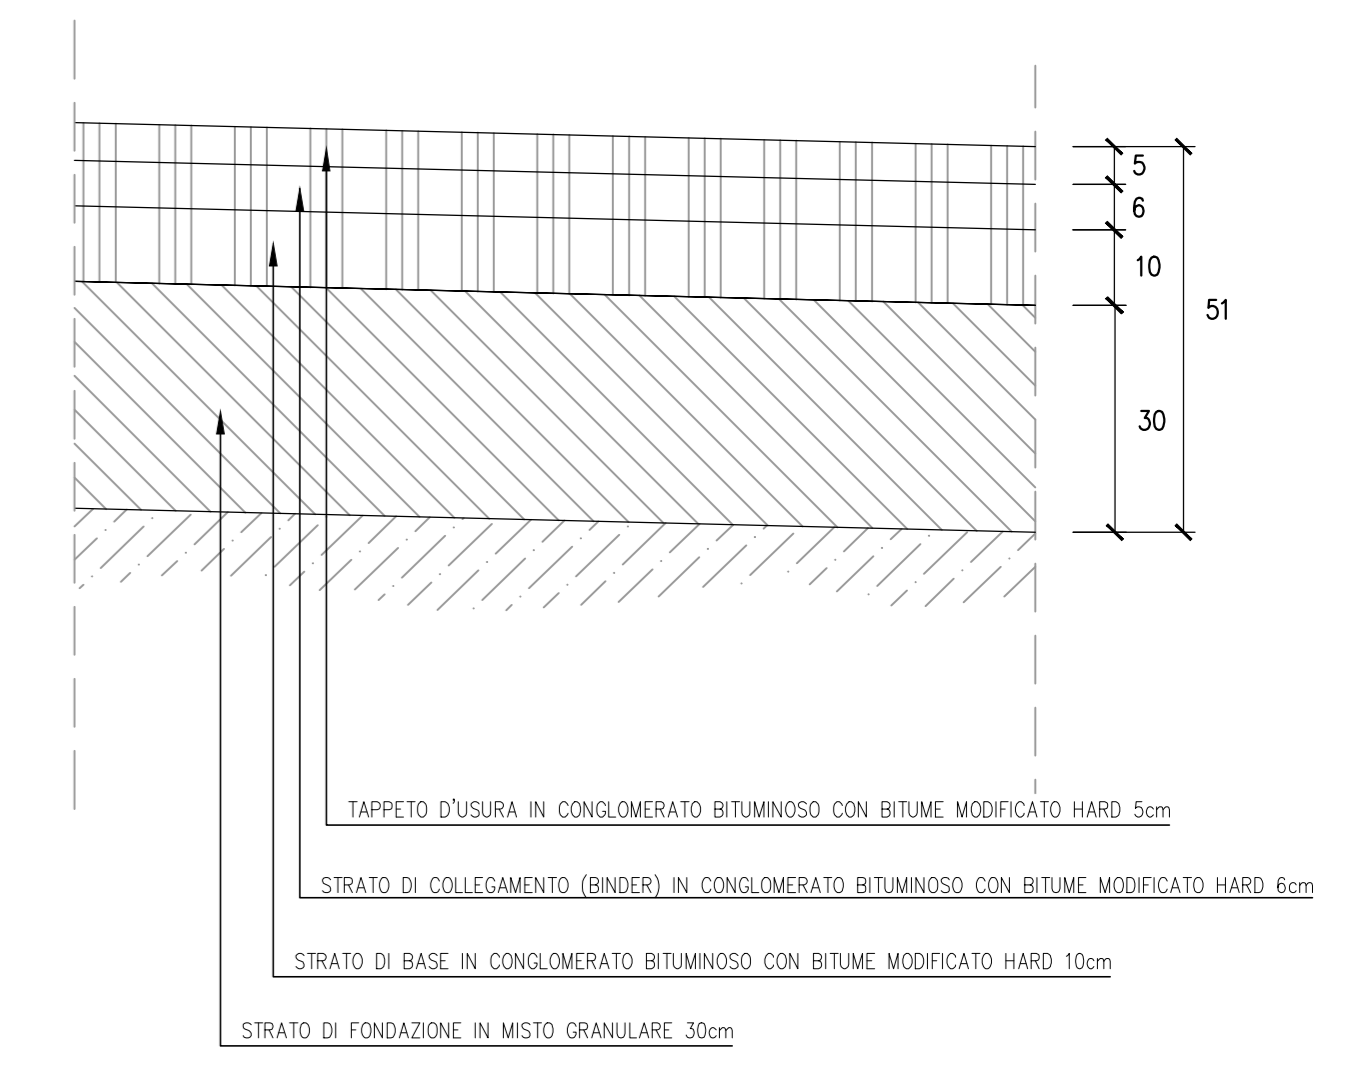


NOTA:  
LA POSA IN OPERA DEGLI STRATI COSTITUENTI LA SOVRASTRUTTURA E' DA ESEGUIRSI PREVIA STESA DI MANO DI ANCORAGGIO O DI ATTACCO FRA GLI STRATI DELLA SOVRASTRUTTURA STRADALE SECONDO LE TIPOLOGIE E MODALITA' PRESCRITTE DAL CSA PER GARANTIRNE UN MIGLIORE ANCORAGGIO.


RAMPA BIDIREZIONALE IN RILEVATO  
RAMPA E - CAVALCAVIA - BIDIREZIONALE 1-2 SU STRADA ESISTENTE  
SCALA 1:100

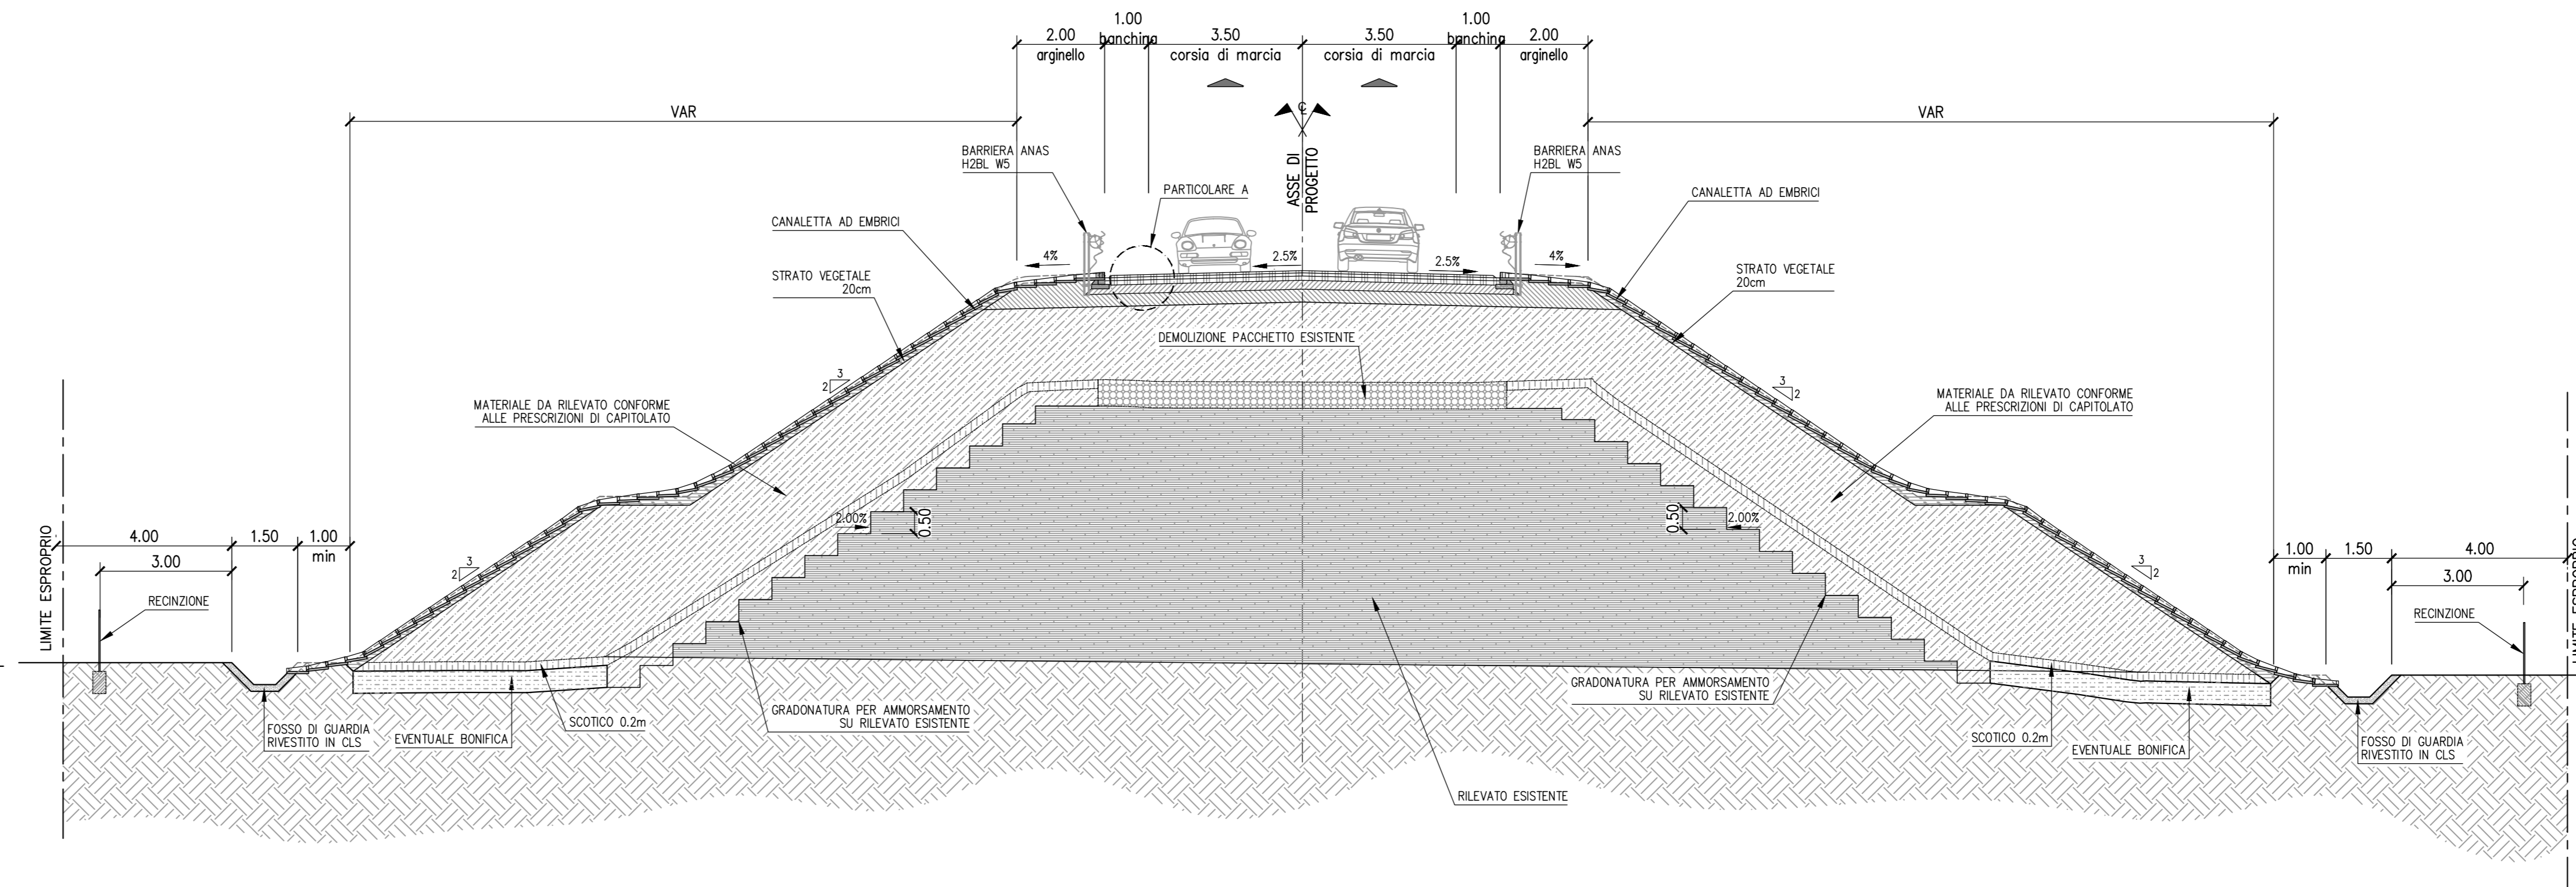


RAMPA BIDIREZIONALE IN RILEVATO  
RAMPA E - CAVALCAVIA - BIDIREZIONALE 1-2  
SCALA 1:100

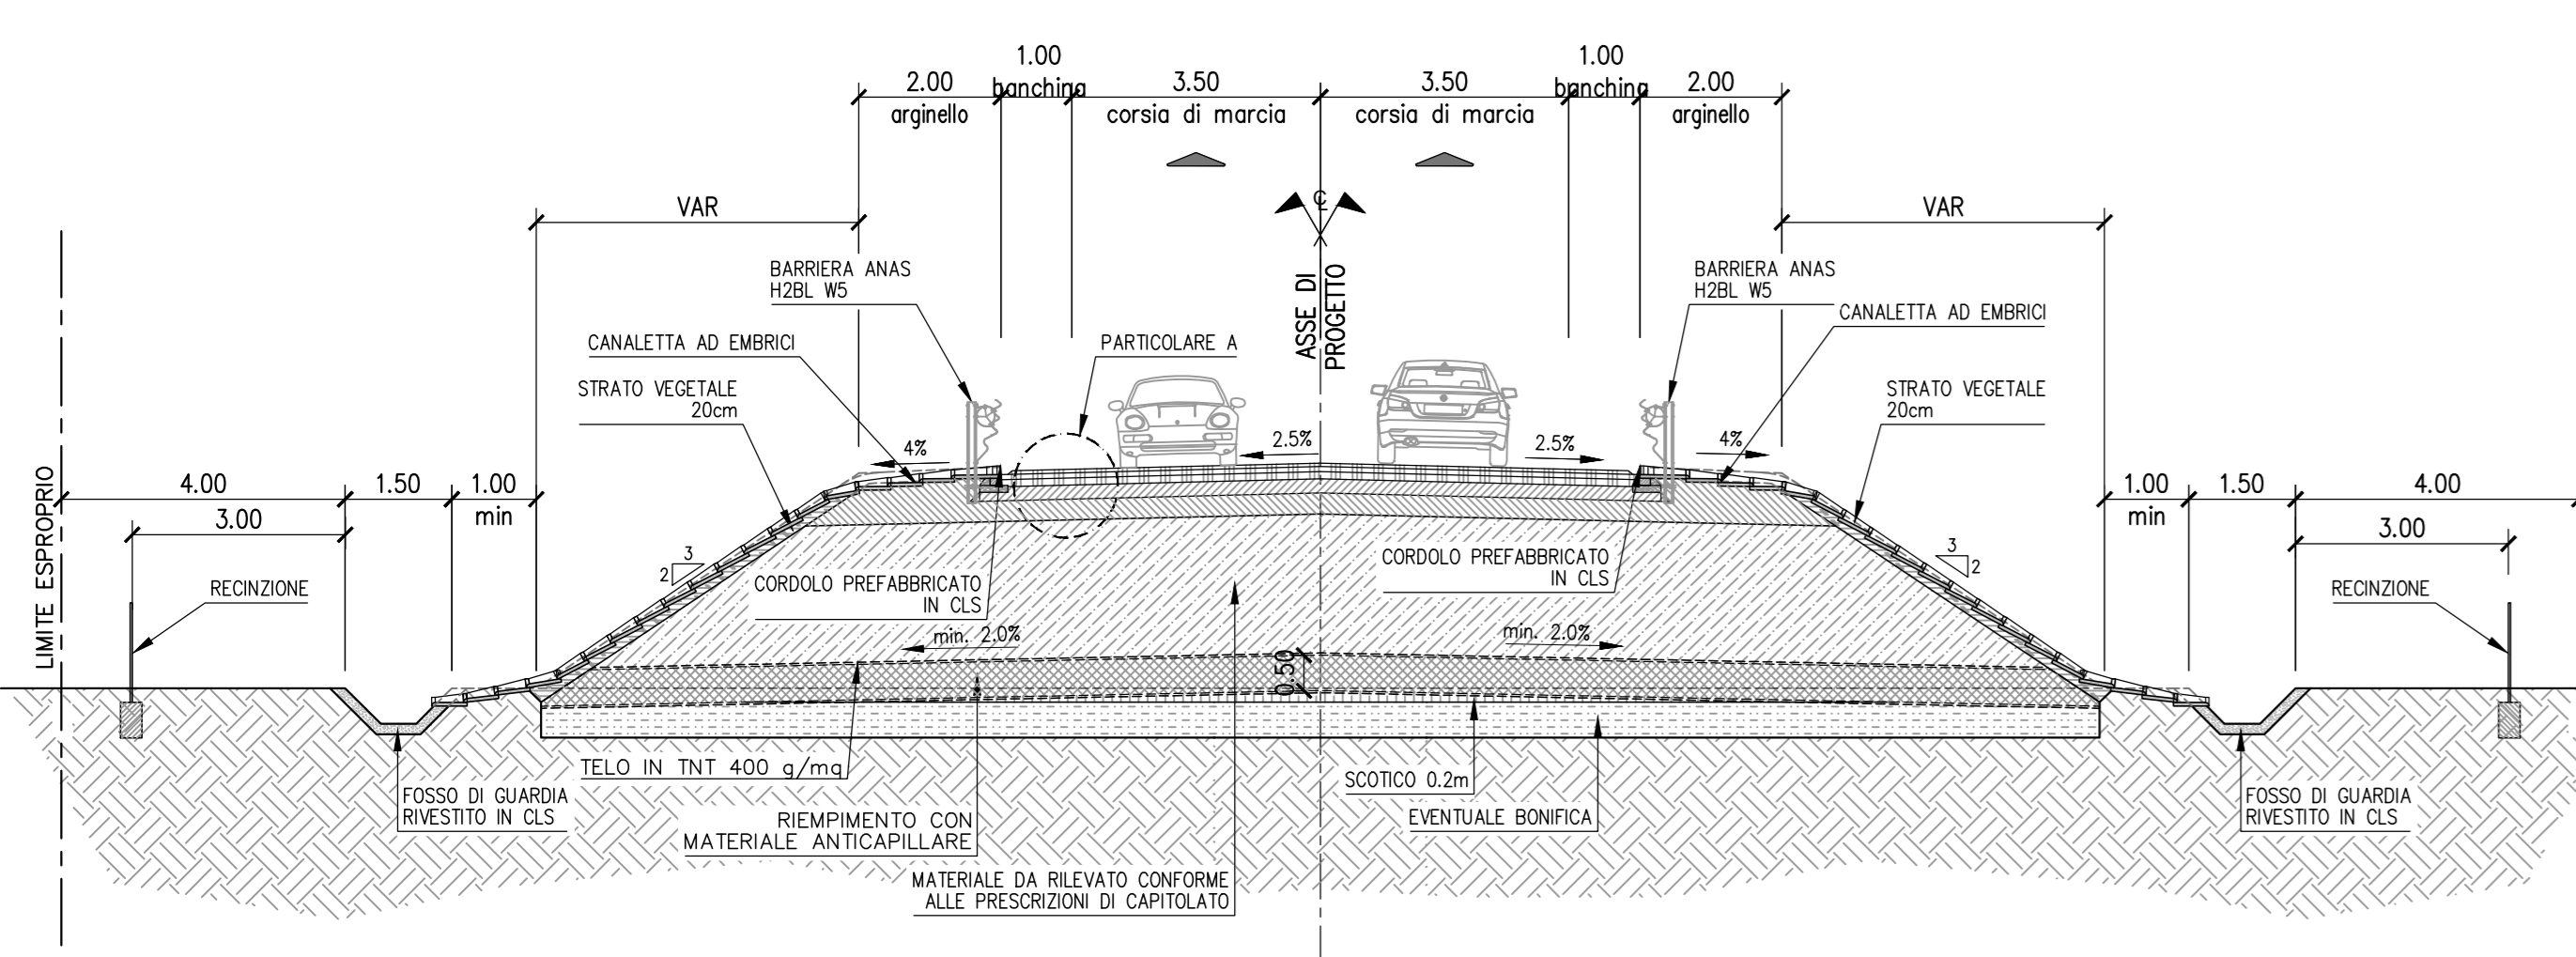

RAMPA BIDIREZIONALE IN RILEVATO IN CURVA  
RAMPA E - CAVALCAVIA - BIDIREZIONALE 1-2  
SCALA 1:100

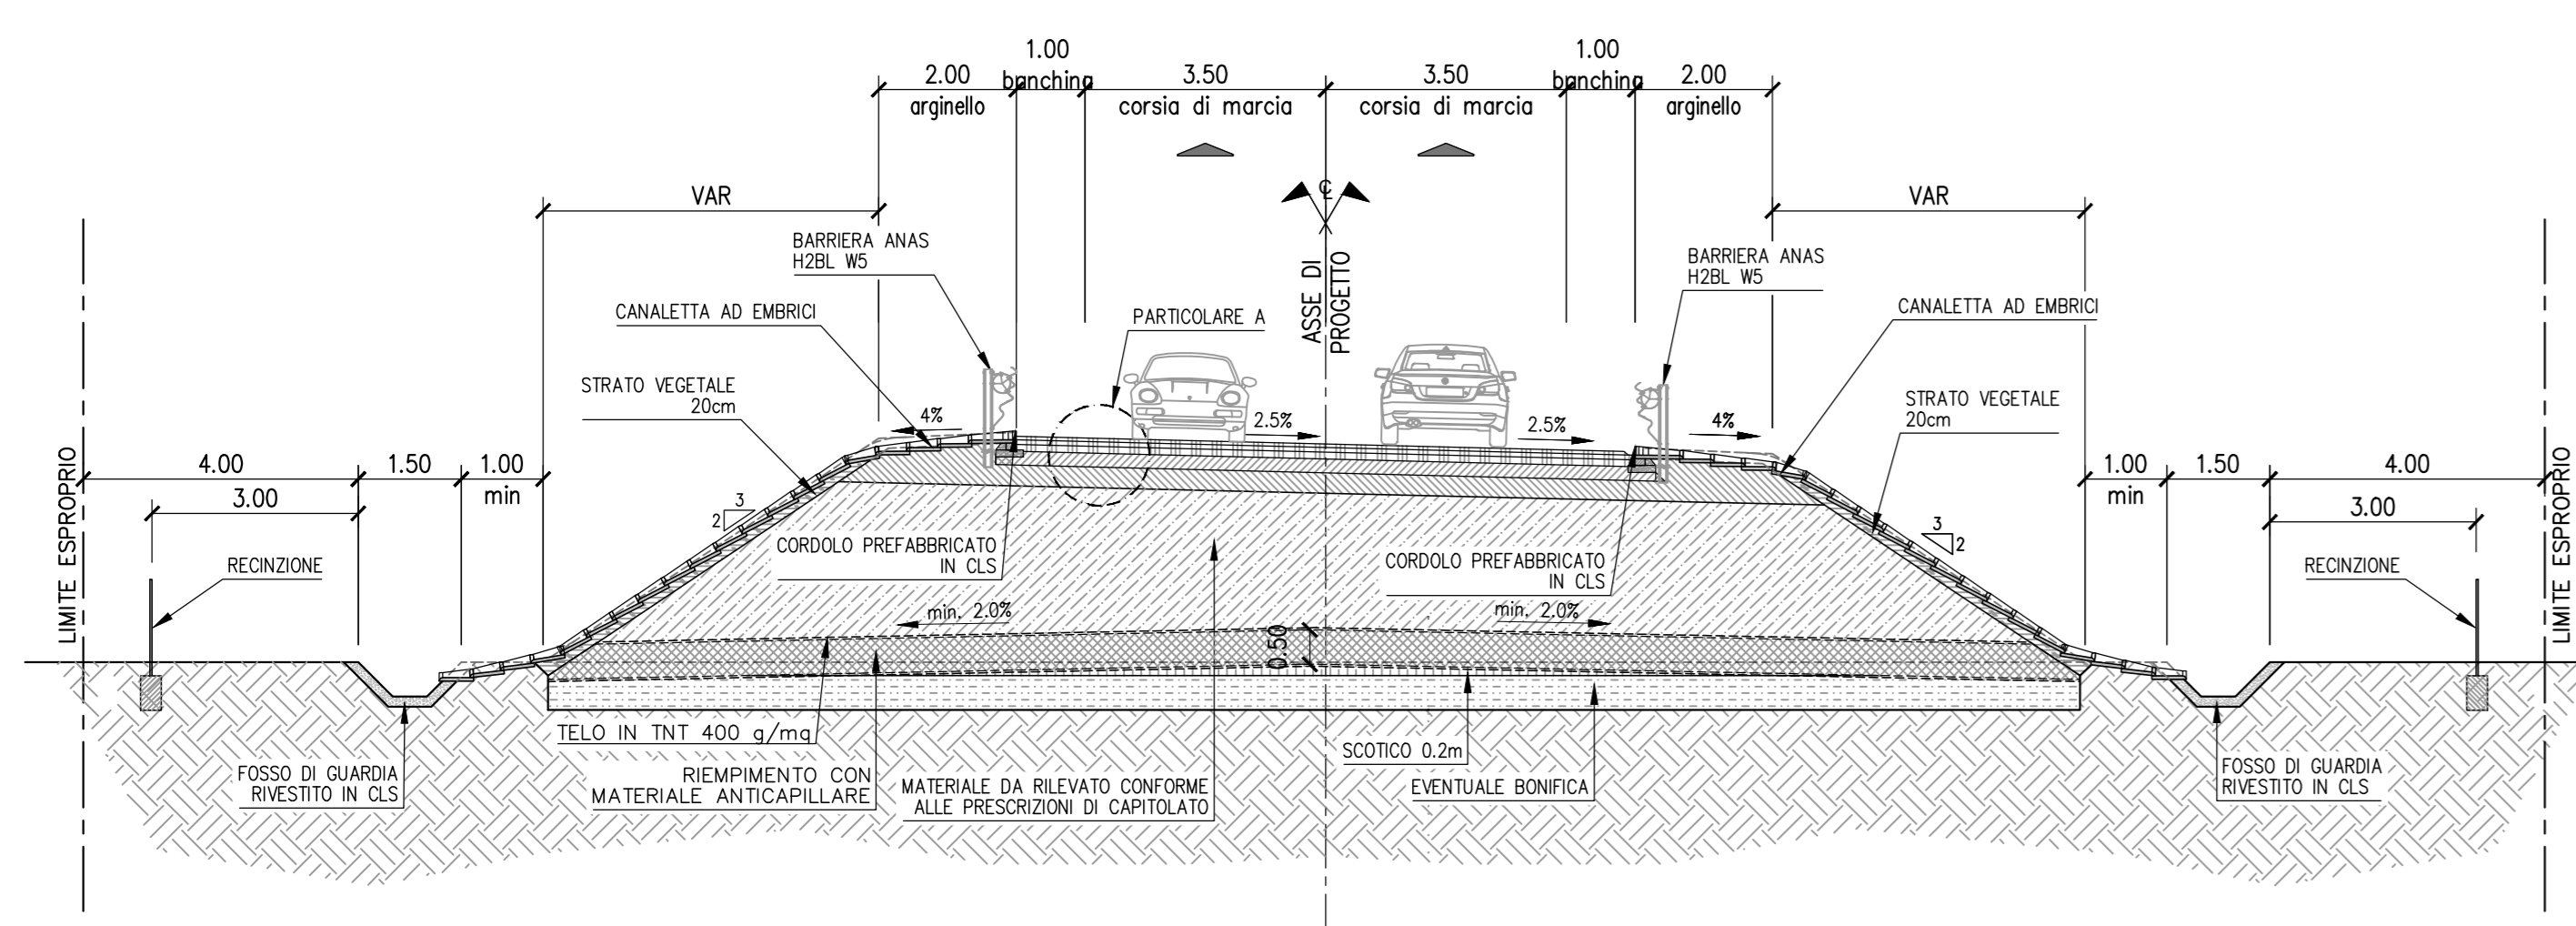

RAMPA MONODIREZIONALE IN RILEVATO  
RAMPE A - B - C - D  
SCALA 1:100

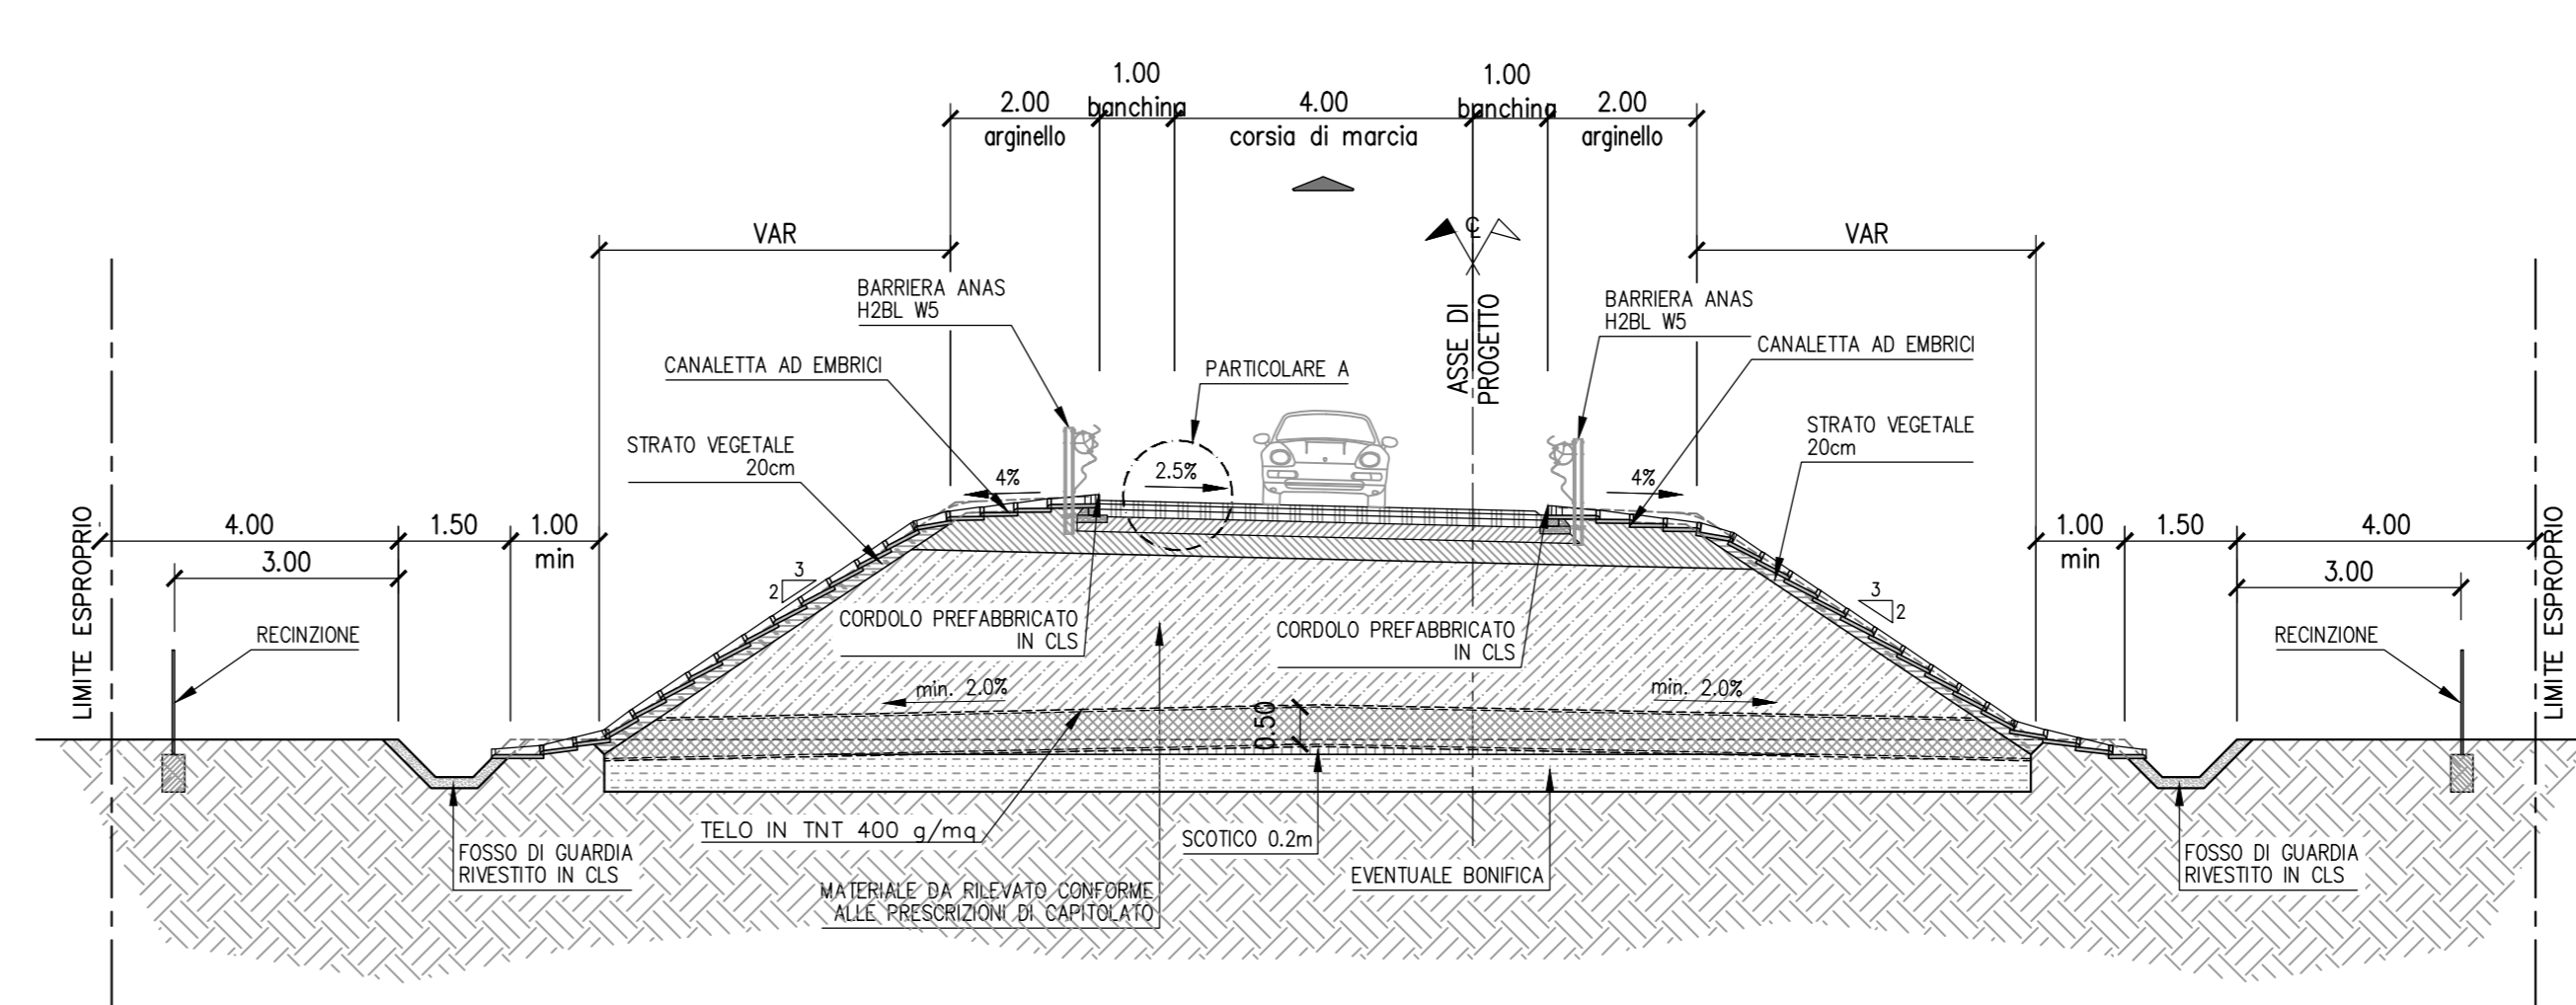

**Sanas**  
GRUPPO FS ITALIANE  
Direzione Tecnica

Nuova S.S.195 "Sulcitana" Tratto Cagliari - Pula  
Collegamento con la S.S.130 e aeroporto di Cagliari Elmas  
Opera Connessa Nord

PROGETTO DEFINITIVO

PROGETTAZIONE: RTI GFI-IND-SALIM-HYPRO

|  |   |  |
|--|---|--|
| IL GEOLOGO<br>Dott. Geol. Marco Leonardi<br>Ordine dei geologi della Regione Lazio n. 1341<br>COORDINATORE PER LA SICUREZZA IN FASE DI PROGETTAZIONE<br>Ing. Ambrogio Signorelli<br>Ordine Ingegneri Provincia di Roma n. A35111 | GRUPPO DI PROGETTAZIONE (Mandatario)<br><b>GP INGENNERIA</b><br>GESTIONE PROGETTI INGENNERIA srl<br>Dott. Paolo Orsini<br>Ordine Ingegneri Provincia di Roma n. 43117<br>Dott. Giuseppe Orsini<br>Ordine Ingegneri Provincia di Roma n. 43117<br>Dott. Vincenzo Secreti<br>Ordine Ingegneri Provincia di Crotone n. 412 | IL PROGETTISTA E RESPONSABILE DELL'INTEGRAZIONE DELLE PREVISIONI SPECIALISTICHE (DPR/207/2001 ART. 15 COMMA 1)<br><b>HYPRO</b><br>Dott. Ing. GIORGIO GUIDUCCI<br>Ordine Ingegneri Provincia di Roma n. 34035 |
|--|---|--|

STUDIO DI IMPATTO AMBIENTALE  
ALTERNATIVE E SOLUZIONI DI PROGETTO  
Sezioni tipologiche  
Tavola 2

|                                   |                  |            |                               |
|-----------------------------------|------------------|------------|-------------------------------|
| CODICE PROGETTO                   | NOME FILE        | REVISIONE  | SCALA                         |
| PROGETTO<br>D P C A 0 1 5 0 D 2 3 | T001A4BTRASTO2_A | A          | 1:100                         |
| D                                 |                  |            |                               |
| C                                 |                  |            |                               |
| B                                 |                  |            |                               |
| A                                 | Emissione        | Giugno '23 | Maggiore                      |
| REV.                              | DESCRIZIONE      | DATA       | REDAITTO VERIFICATO APPROVATO |