




ROTATORIA 1 - ROTATORIA 2 IN RILEVATO  
SCALA 1:100

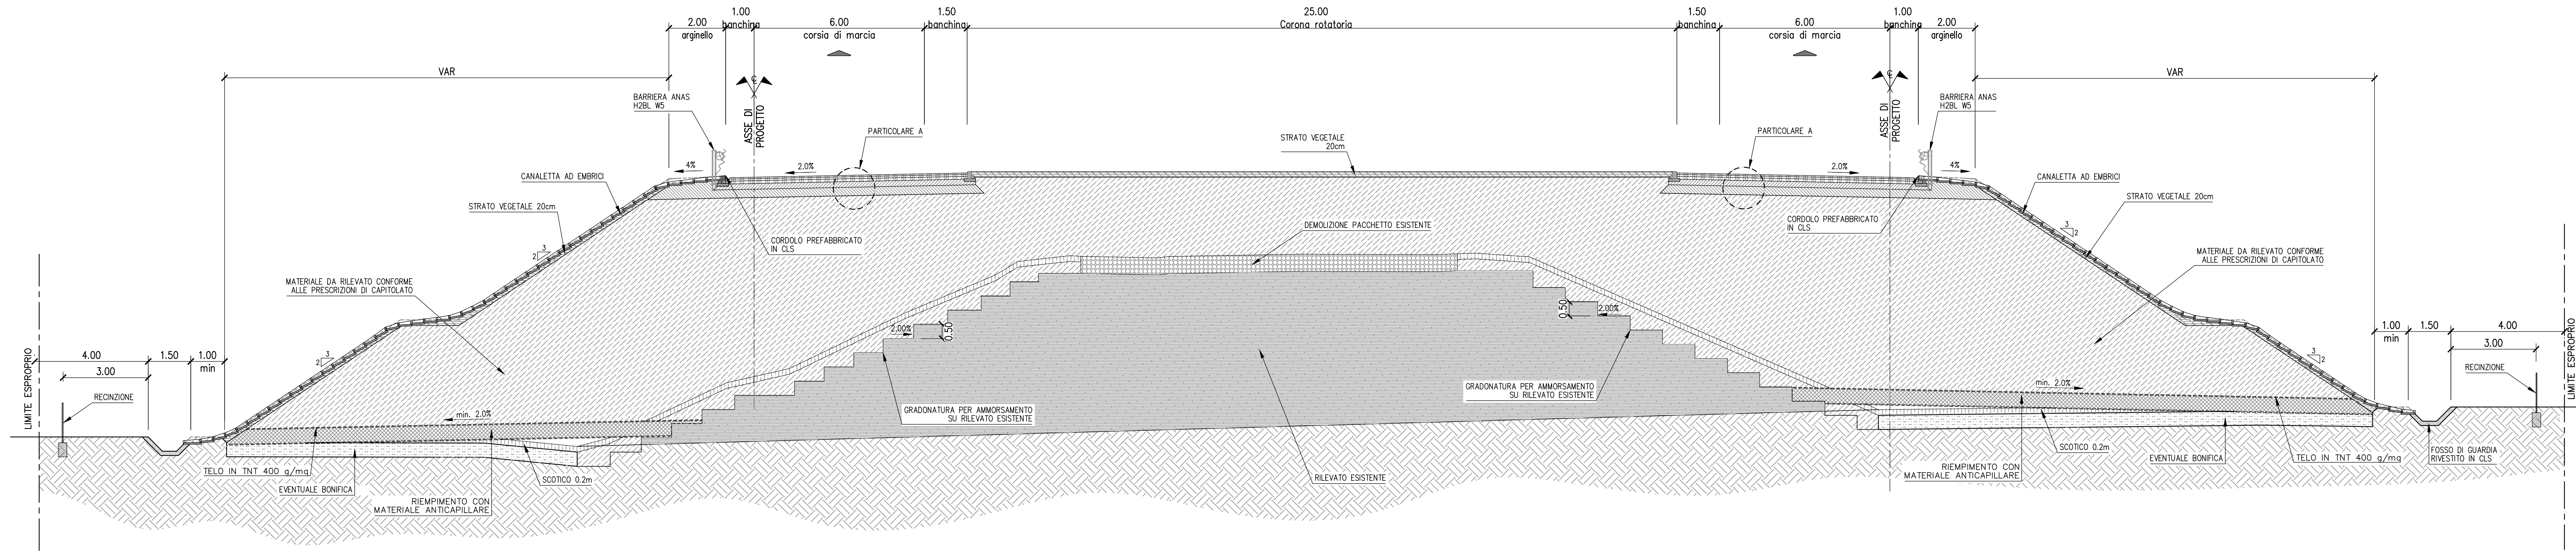


STRADA - CATEGORIA C2  
DORSALE CONSORTILE  
SCALA 1:100

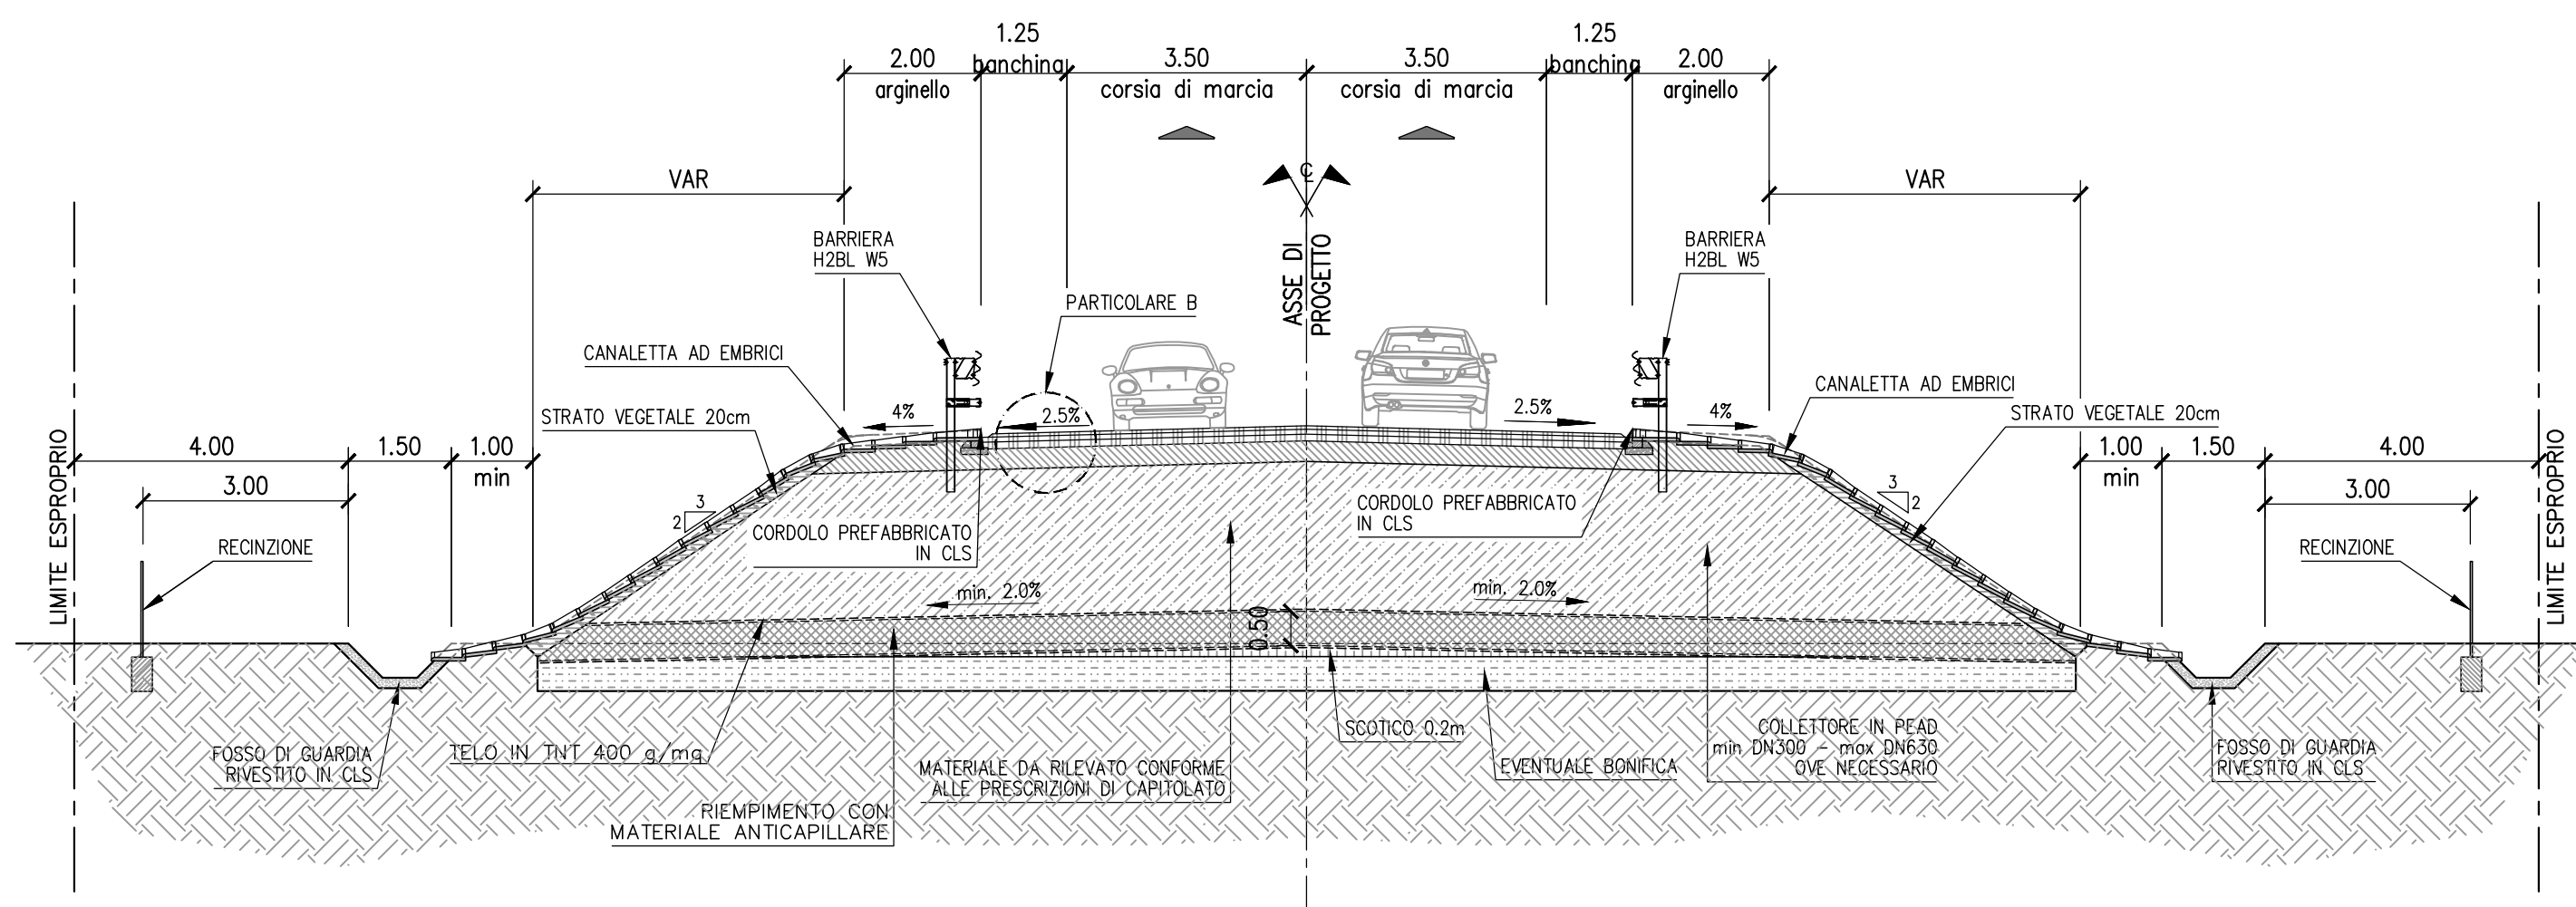


STRADA ACCESSO ALLA DORSALE CONSORTILE - CATEGORIA F2 - IN RILEVATO  
SCALA 1:100

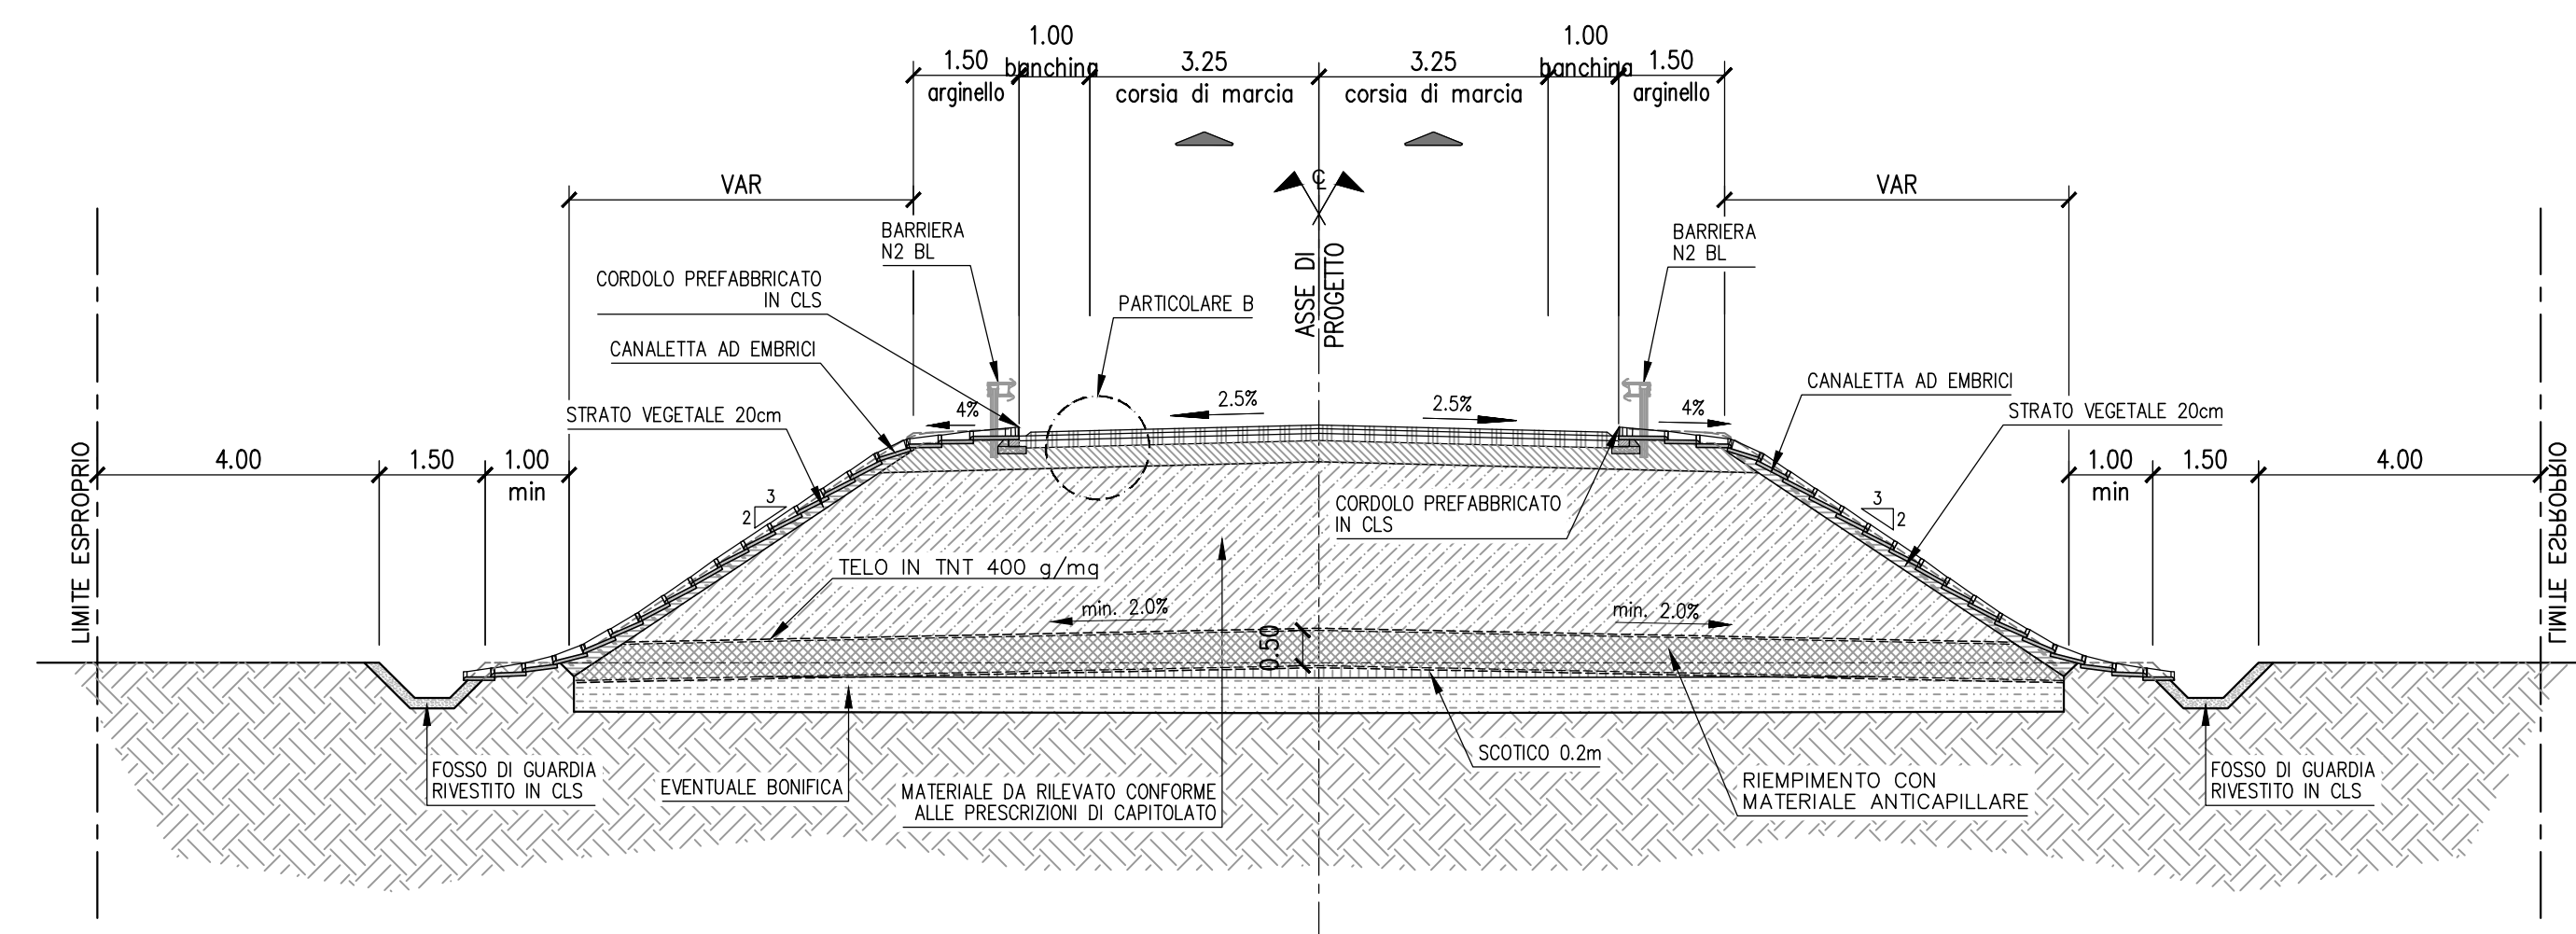


STRADA DI ACCESSO ALLA DORSALE CONSORTILE - CATEGORIA F2 - IN SCAVO  
SCALA 1:100

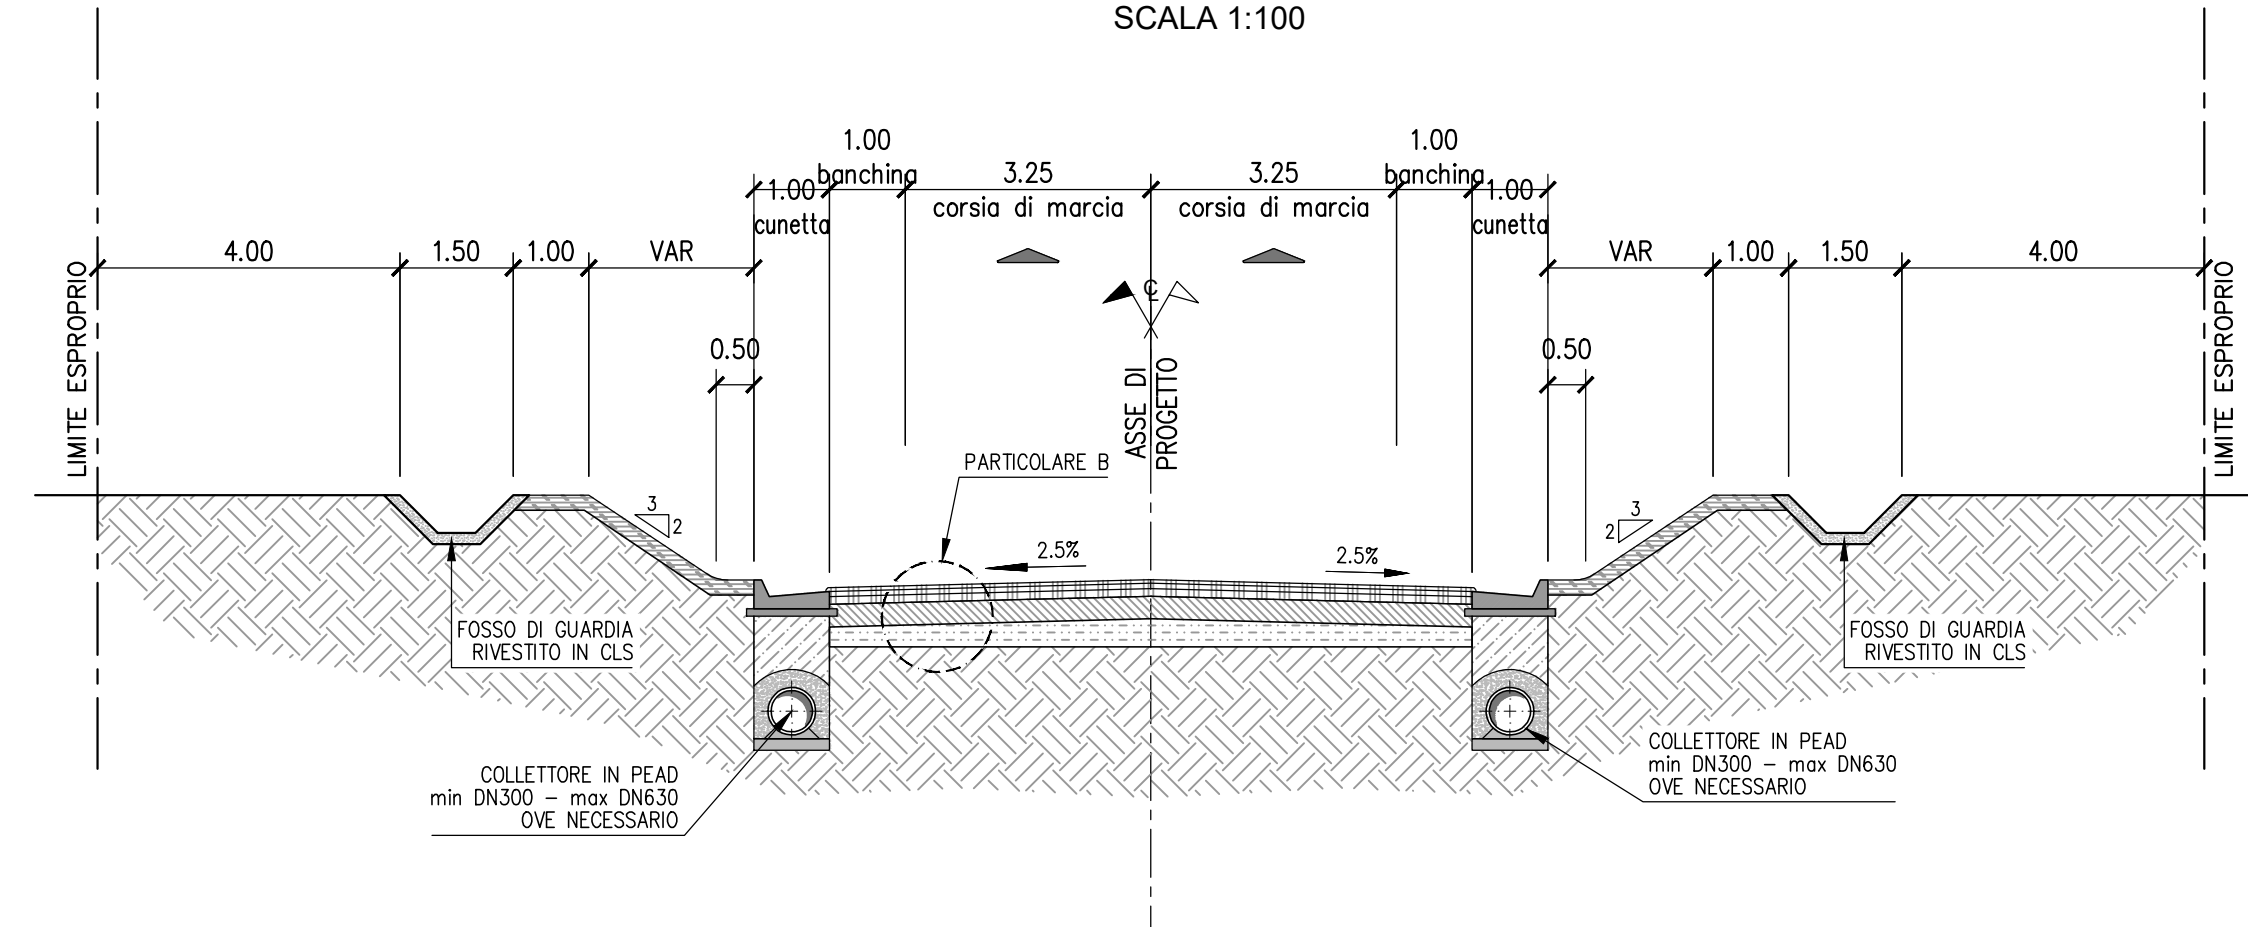


STRADE PODERALI  
IN RETTIFILLO IN RILEVATO  
SCALA 1:100

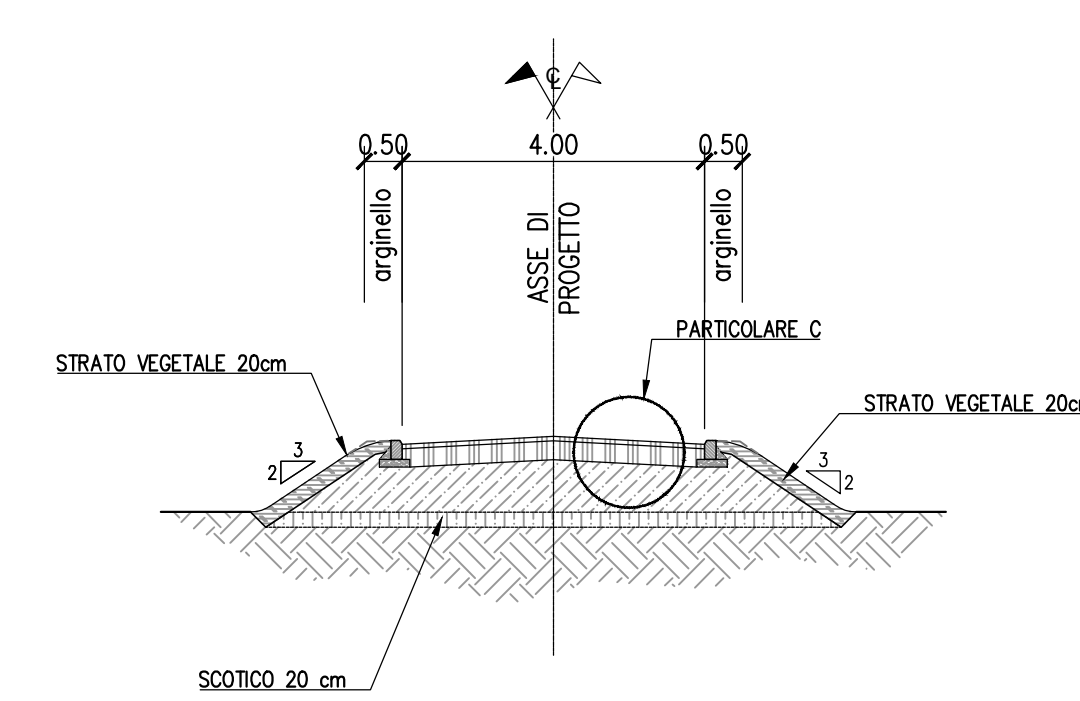


PARTICOLARE A - PACCHETTO PAVIMENTAZIONE  
SCALA 1:10

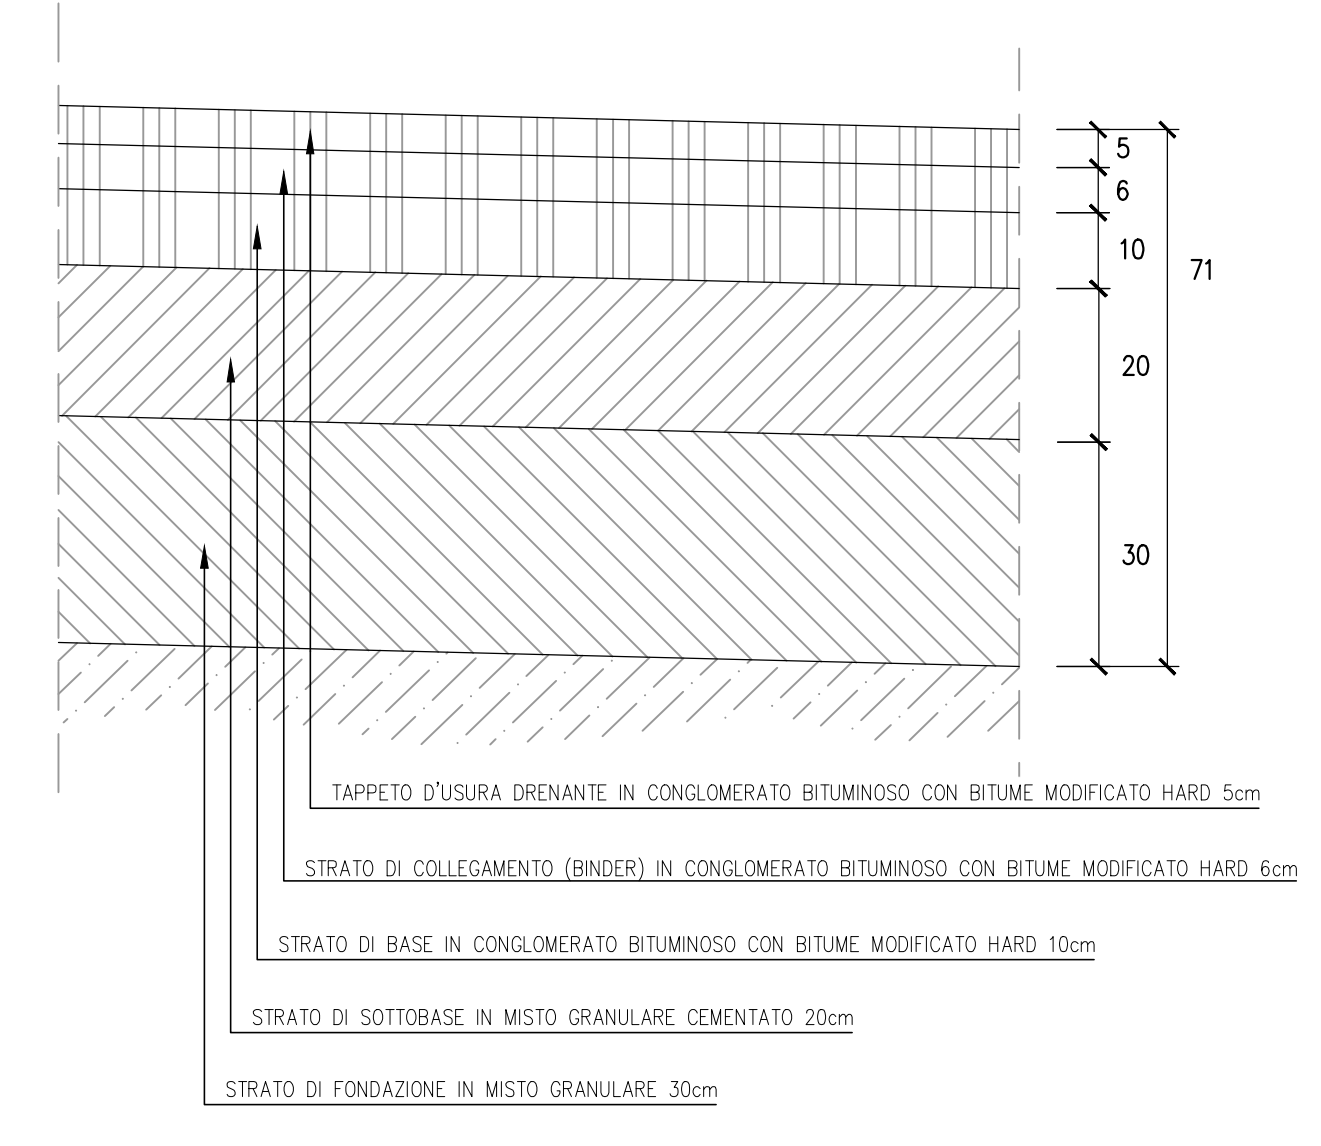

PARTICOLARE B - PACCHETTO PAVIMENTAZIONE  
SCALA 1:10

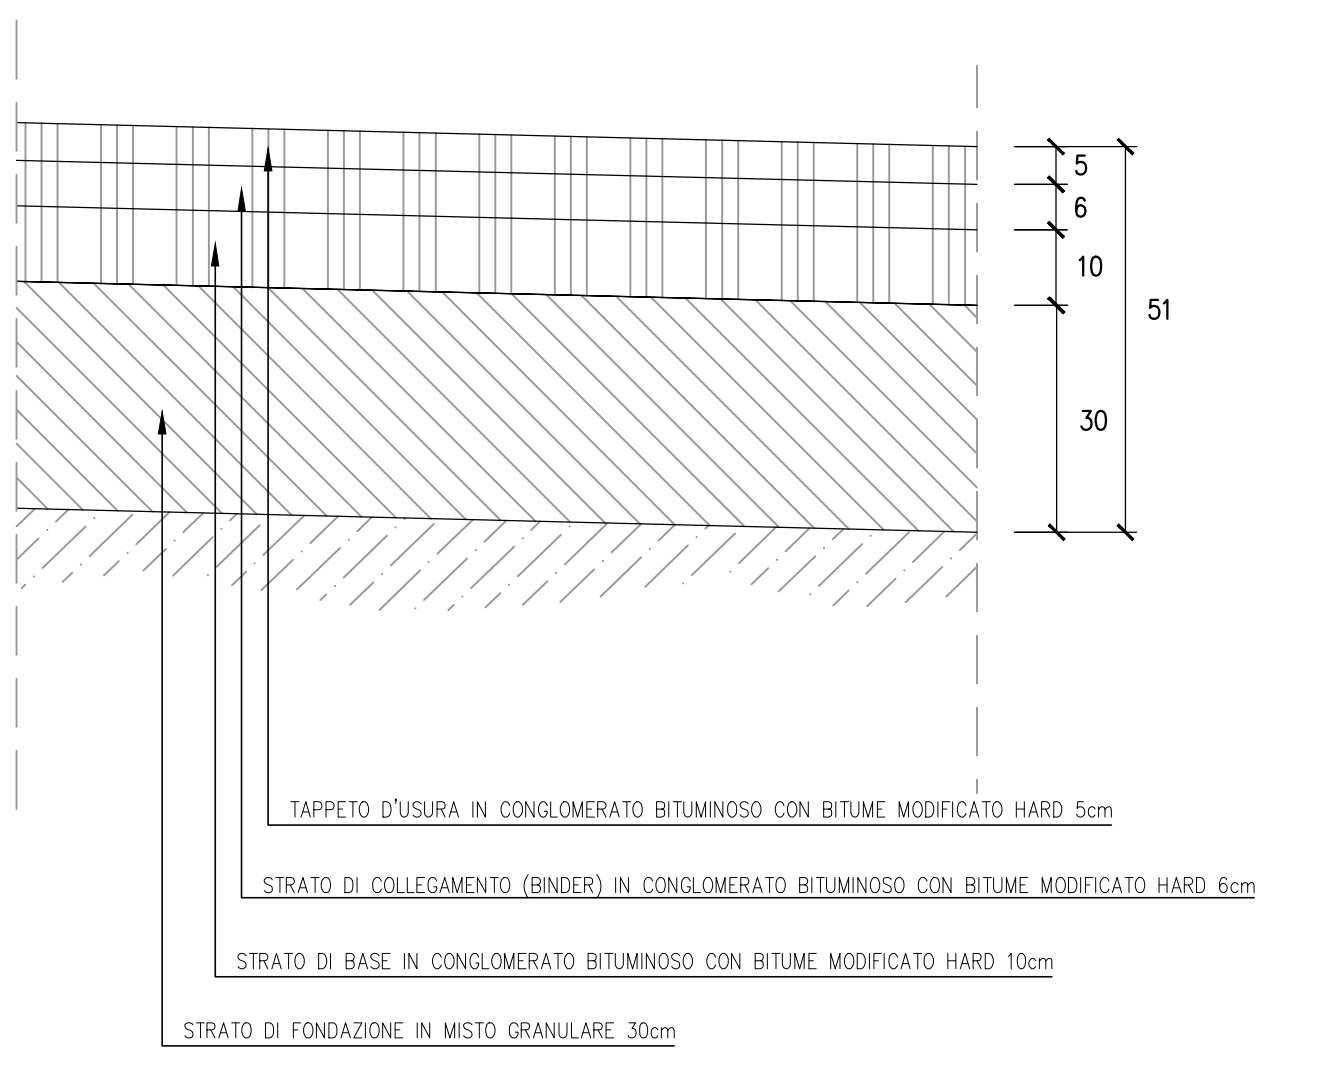

PARTICOLARE C  
SCALA 1:10

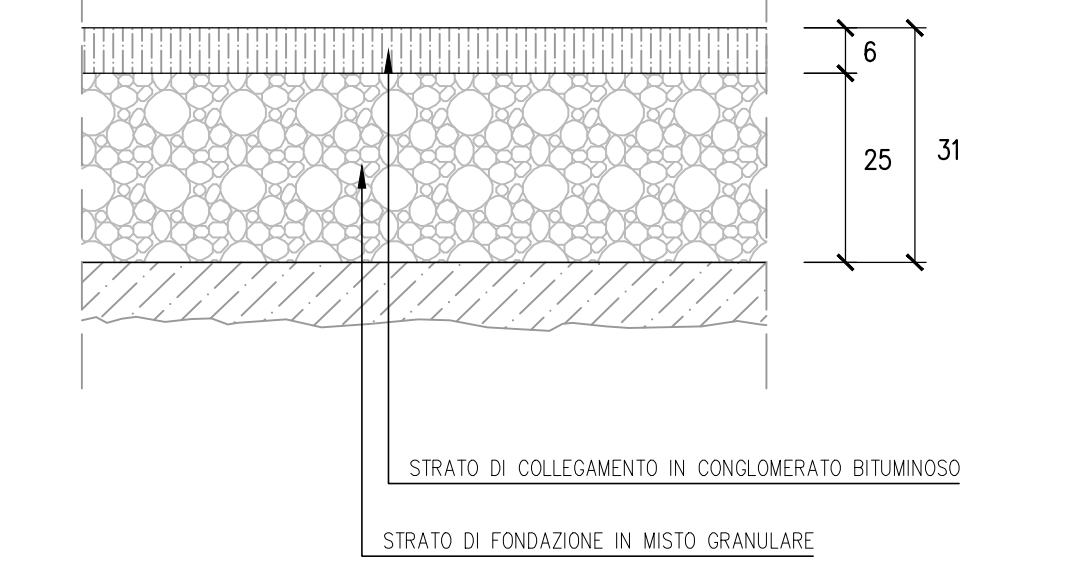

NOTA:  
LA POSA IN OPERA DEGLI STRATI COSTITUENTI LA SOVRASTRUTTURA E' DA ESEGUIRSI PREVA STESA DI MANO DI ANCORAGGIO O DI ATTACCO FRA GLI STRATI DELLA SOVRASTRUTTURA STRADALE SECONDO LE TIPOLOGIE E MODALITA' PRESCRITTE DAL CSA PER GARANTIRNE UN MIGLIORE ANCORAGGIO.



Nuova S.S.195 "Sulcitana" Tratto Cagliari - Pula  
Collegamento con la S.S.130 e aeroporto di Cagliari Elmas  
Opera Connessa Nord

PROGETTO DEFINITIVO

PROGETTAZIONE: RTI GFI-IND-SAIM-HYPRO		
IL GEOLOGO Dott. Geol. Marco Leonardi Ordine dei geologi della Regione Lazio n. 1341 COORDINATORE PER LA SICUREZZA IN FASE DI PROGETTAZIONE Ing. Ambrogio Signorelli Ordine Ingegneri Provincia di Roma n. A35111	PROGETTISTI SPECIALISTICI Ing. Ambrogio Signorelli Ordine Ingegneri Provincia di Roma n. A35111 Ing. Paolo Orsini Ordine Ingegneri Provincia di Roma n. 4311 Ing. Giuseppe... Ordine Ingegneri Provincia di Roma n. 4311 Ing. Vincenzo Secreti Ordine Ingegneri Provincia di Crotone n. 412	GRUPPO DI PROGETTAZIONE (Mandatario) <b>GP INGENNERIA</b> GESTIONE PROGETTI INGENNERIA s.r.l. (Mandatario) <b>RD</b> Studio di Architettura e Progettazione Tecnica (Mandatario) <b>HYPRO</b> S.p.A. (Mandatario) IL PROGETTISTA E RESPONSABILE DELL'INTEGRAZIONE DELLE PRESCRIZIONI SPECIALISTICHE (DPR/207/10 ART. 15 COMMA 4) Dott. Ing. GIORGIO GUIDUCCI Ordine Ingegneri Provincia di Roma n. 14035

STUDIO DI IMPATTO AMBIENTALE  
ALTERNATIVE E SOLUZIONI DI PROGETTO  
Sezioni tipologiche  
Tavola 3

CODICE PROGETTO	LV. ARGO	NOME FILE	REVISIONE	SCALA
PROGETTO D/PCIA/015/0 D/23		T001A48TRAST03_A	A	1:100
PROGETTO D				
C				
B				
A	Emissione	Giugno '23	Maggiore	Resto
REV.	DESCRIZIONE	DATA	REDAITTO	VERIFICATO
				APPROVATO