




SCHEMA PIAZZOLE DI SOSTA

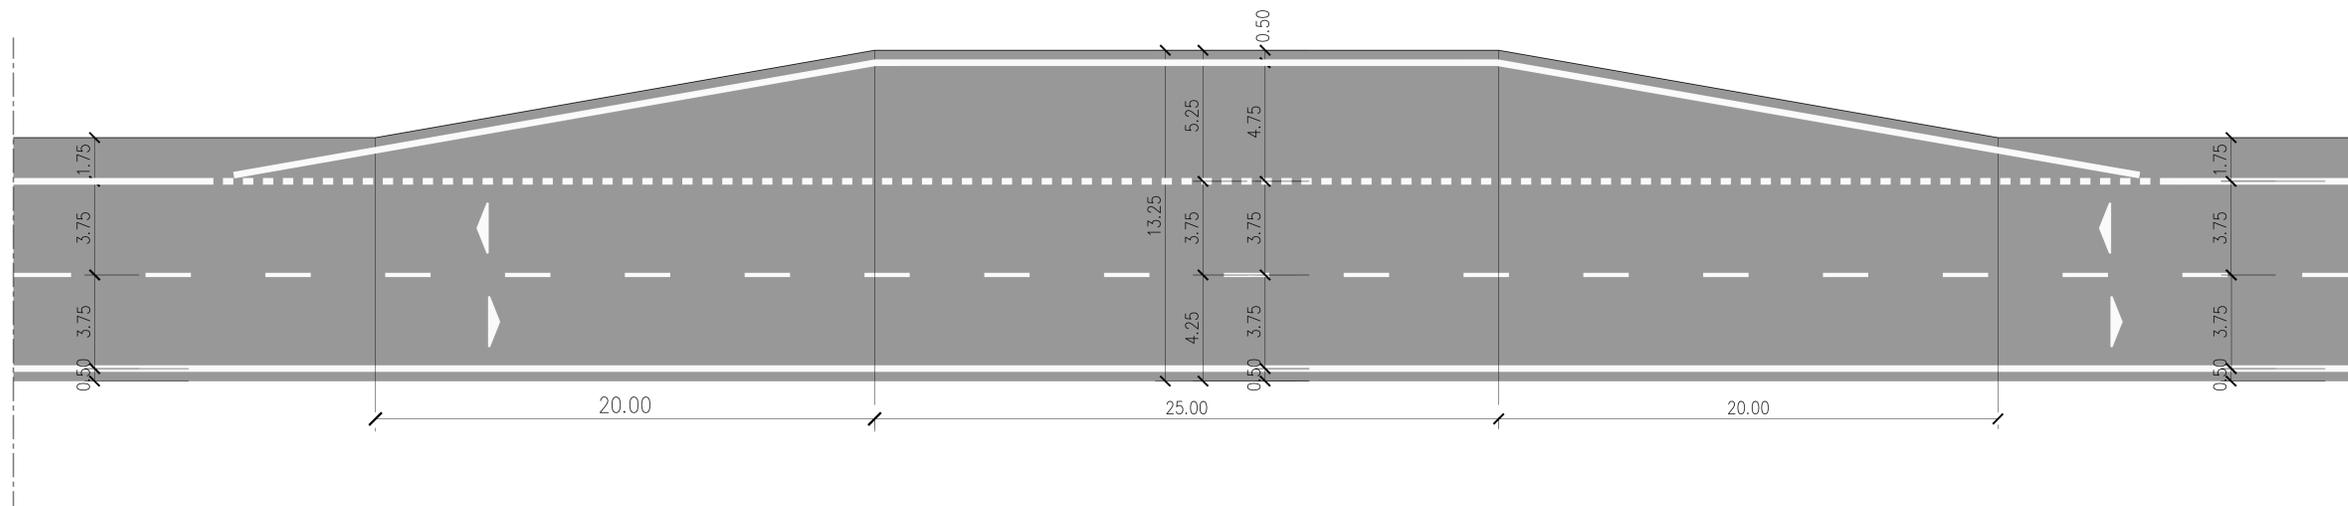


SEZIONE IN RILEVATO IN RETTIFILO CON PIAZZOLA DI SOSTA
SCALA 1:100

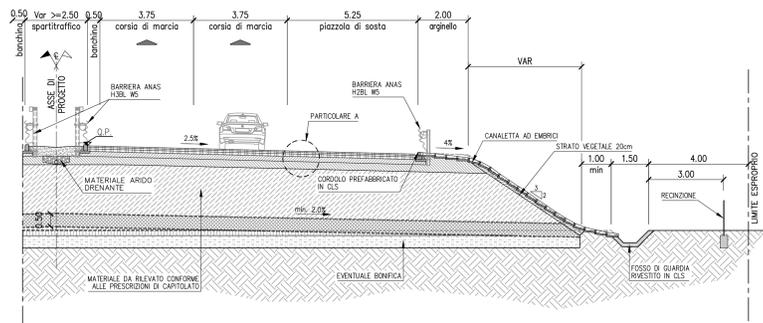


SCHEMA SEZIONE IN RETTIFILO
SCALA 1:100

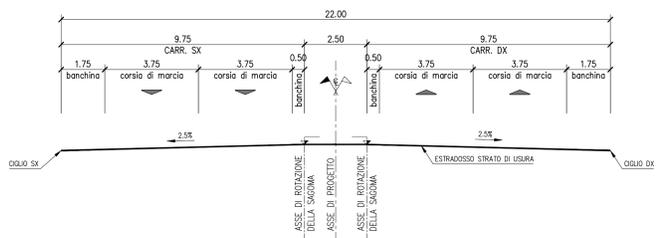

SCHEMA SEZIONE IN CURVA
SCALA 1:100

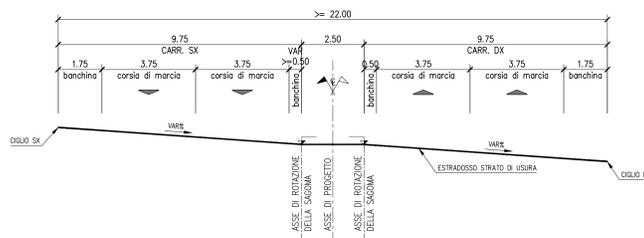

SCHEMA PLANIMETRICO TIPO "B" EXTRAURBANA PRINCIPALE (D.M.05/11/01)
ALLARGAMENTI IN CURVA

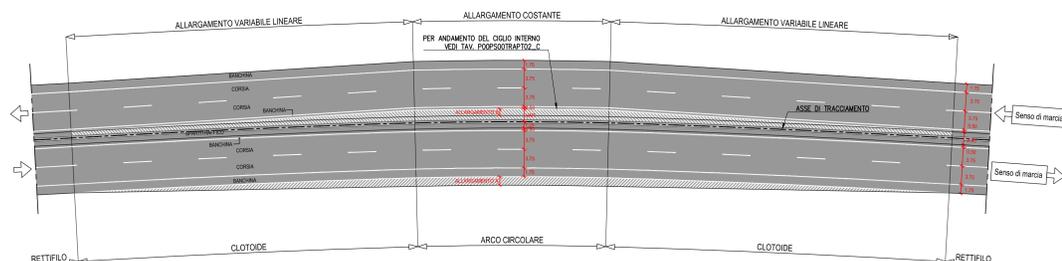

Direzione Tecnica

Nuova S.S.195 "Sulcitana" Tratto Cagliari - Pula
Collegamento con la S.S.130 e aeroporto di Cagliari Elmas
Opera Connessa Nord

PROGETTO DEFINITIVO

PROGETTAZIONE: RTI GFI-IND-SAIM-HYPRO

<p>IL GEOLOGO</p> <p>Dott. Geol. Marco Leonardi Ordine dei geologi della Regione Lazio n. 1241 COORDINATORE PER LA SICUREZZA IN FASE DI PROGETTAZIONE</p>	<p>1 PROGETTISTI SPECIALISTICI</p> <p>Ing. Ambrogio Signorelli Ordine Ingegneri Provincia di Roma n. A35111</p> <p>Ing. Paolo Orsini Ordine Ingegneri Provincia di Roma n. 43117</p> <p>Ing. Giustino Biondi Ordine Ingegneri Provincia di Roma n. 43529</p>	<p>GRUPPO DI PROGETTAZIONE (Mandatario)</p> <p>GP INGEGNERIA GESTIONE PROGETTI INGEGNERIA s.r.l.</p> <p>RD Studio di Ingegneria e Progettazione Tecnica</p> <p>HYPRO Studio di Ingegneria e Progettazione Tecnica</p> <p>IL PROGETTISTA E RESPONSABILE DELL'INTEGRAZIONE DELLE PREVISIONI SPECIALISTICHE (DPR/207/10 ART. 15 COMMA 1) Dott. Ing. GIORGIO GUIDUCCI Ordine Ingegneri Provincia di Roma n. 24035</p>
---	--	--

STUDIO DI IMPATTO AMBIENTALE
ALTERNATIVE E SOLUZIONE DI PROGETTO
Sezioni tipologiche
Tavola 5

CODICE PROGETTO	LV. ARGO	NOME FILE	REVISIONE	SCALA
DPICAO150	D 23	T001448TRASTO5_A	A	1:100
D				
C				
B				
A	Emissione	Giugno '23	Maggiore	Resto
REV.	DESCRIZIONE	DATA	REDAITTO	VERIFICATO