


LEGENDA

PLANIMETRIA DI PROGETTO

ELEMENTI DI CANTIERIZZAZIONE

- CB CANTIERE BASE
- CO CANTIERE BASE, CANTIERE OPERATIVO
- AS AREA STOCCAGGIO
- SUPERFICIE IMPERMEABILE (CONGLOMERATO BITUMINOSO O CEMENTIZIO)
- SUPERFICIE REALIZZATA CON INERTI COSTIPATI
- SUPERFICIE ANTIPOLVERE
- RECINZIONE DI CANTIERE
- CB CANTIERE BASE
- CO CANTIERE OPERATIVO
- AS AREA STOCCAGGIO
- VIABILITA' DI CANTIERE

Nota: FASE 2 area cantiere operativo successivamente alla costruzione del nuovo progetto

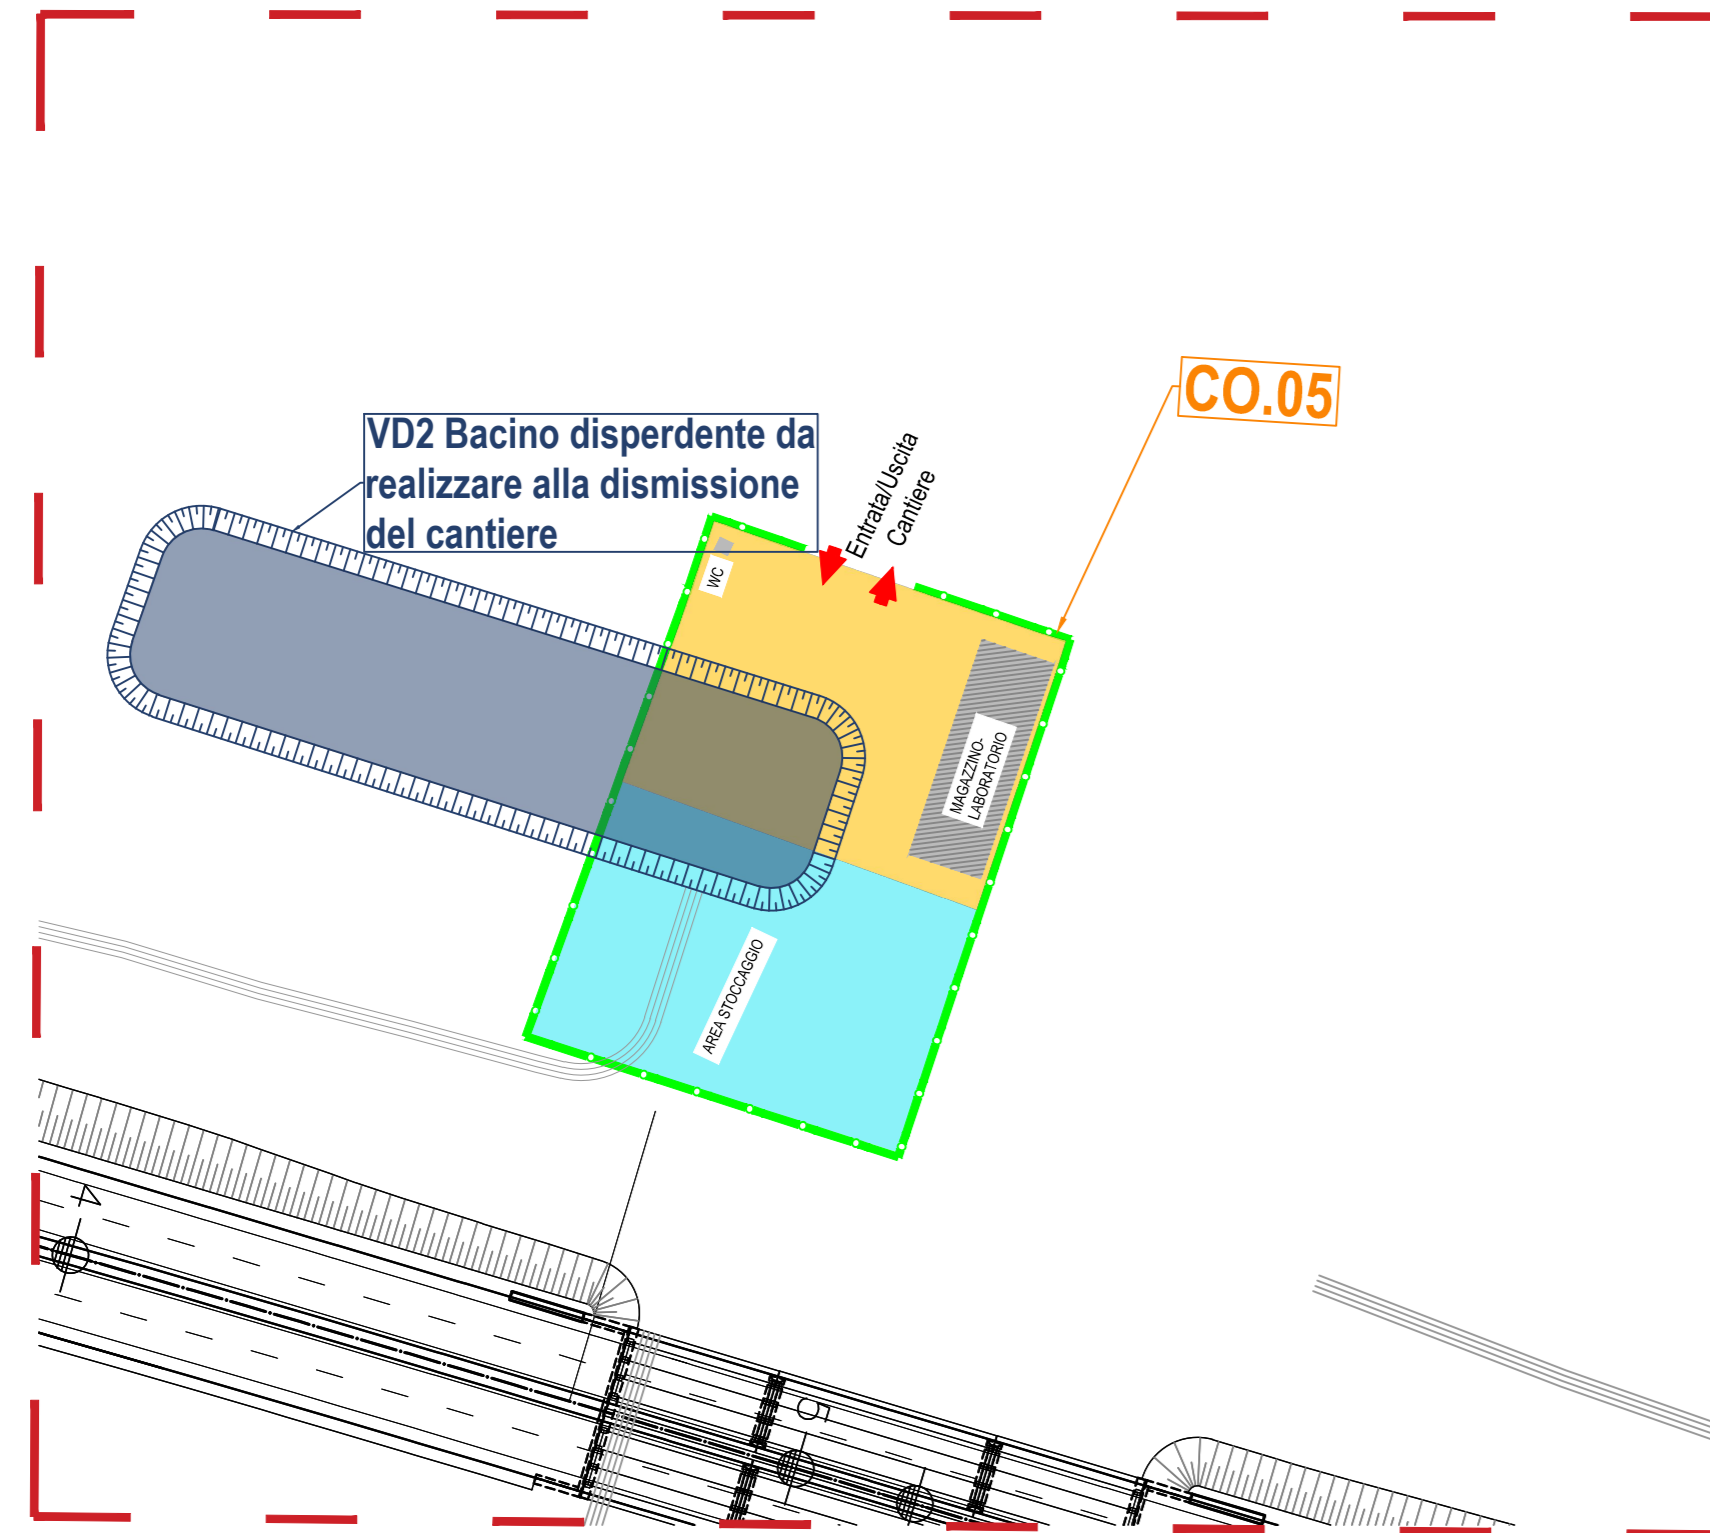

Arete di cantiere sovrapposte a ortofoto dell'area



Nuova S.S. 195 "Sulcitana" Tratto Cagliari - Pula
Collegamento con la S.S. 130 e aeroporto di Cagliari Elmas
Opera Connessa Nord

PROGETTO DEFINITIVO

PROGETTAZIONE: RTI GFI-IND-SAIM-HYPRO

<p>IL GEOLOGO</p> <p>Dott. Geol. Marco Leonardi Ordine dei geologi della Regione Lazio n. 1341</p> <p>COORDINATORE PER LA SICUREZZA IN FASE DI PROGETTAZIONE</p> <p>Ing. Ambrogio Signorelli Ordine Ingegneri Provincia di Roma n. A35111</p> <p>VISTO: RESPONSABILE DEL PROCEDIMENTO</p> <p>Ing. Michele Coghe</p>	<p>1 PROGETTISTI SPECIALISTE (GRUPPO DI PROGETTAZIONE Mandataria)</p> <p>Ing. Ambrogio Signorelli Ordine Ingegneri Provincia di Roma n. A35111</p> <p>Ing. Paolo Orlandini Ordine Ingegneri Provincia di Roma n. 13817</p> <p>Ing. Giuseppe Reza Ordine Ingegneri Provincia di Roma n. 20629</p> <p>Ing. Vincenzo Secreti Ordine Ingegneri Provincia di Crotone n. 412</p>	<p>GRUPPO DI PROGETTAZIONE (Mandataria)</p> <p>GPI INGEGNERIA GESTIONE PROGETTI INGEGNERIA s.r.l.</p> <p>RD Istituto di Accreditazione e Qualità s.p.a.</p> <p>HYpro S.p.A.</p>	<p>IL PROGETTISTA E RESPONSABILE DELL'INTEGRAZIONE DELLE PROJEZIONI SPECIALISTICHE (DPR/207/30 ART. 15 COMMA 1°)</p> <p>Dott. Ing. GIORGIO GUIDUCCI Ordine Ingegneri Provincia di Roma n. 14033</p>
--	---	---	--

STUDIO DI IMPATTO AMBIENTALE
ALTERNATIVE E SOLUZIONI DI PROGETTO
SCHEDE DI CANTIERE - tov 1 di 2

CODICE PROGETTO	NOME FILE	REVISIONE	SCALA
PROGETTO DPCA0150 D 23	TOOIAS1AMBS01_A		
ELAB. DPCA0150 D 23	T001A1AS1AMBS01	B	1:2.000/1.000
D			
C			
B			
A	Emissione	Giugno '23	Verardi Signorelli Guiducci
REV.	DESCRIZIONE	DATA	REDDITO VERIFICATO APPROVATO