


Nota: FASE 1 area cantiere operativo in fase di costruzione del nuovo progetto.

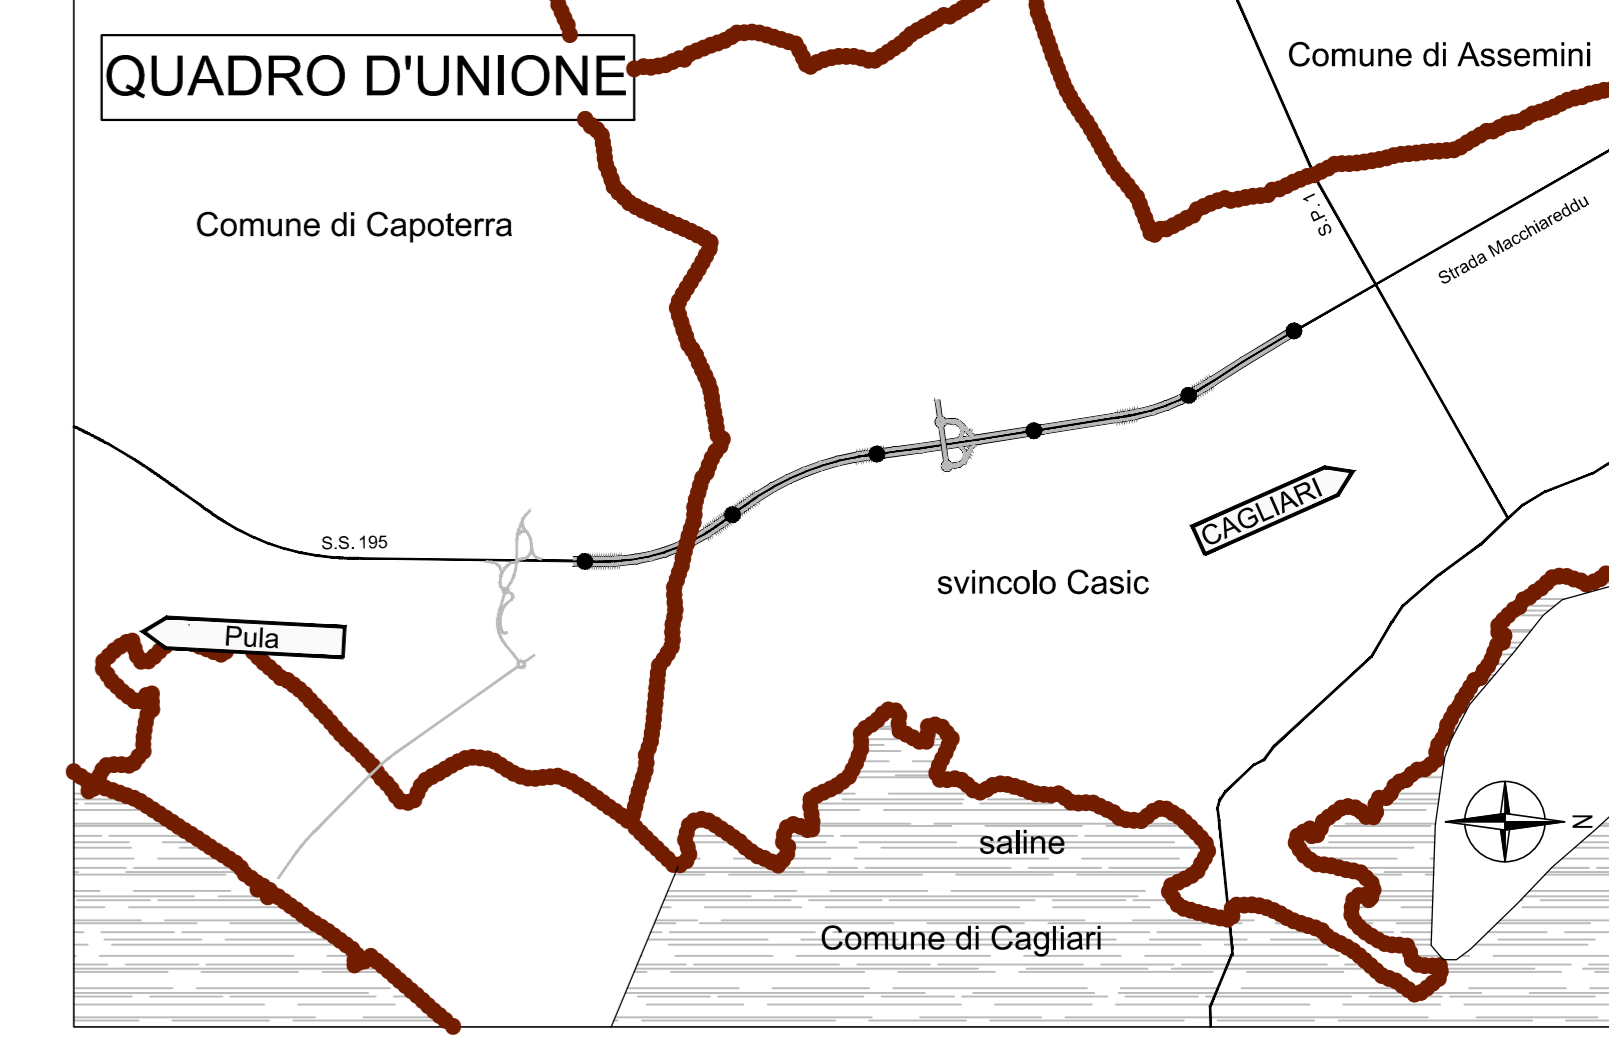


LEGENDA

- PLANIMETRIA DI PROGETTO
- ELEMENTI DI CANTIERIZZAZIONE**
- C.B. CANTIERE BASE
- C.O. CANTIERE BASE, CANTIERE OPERATIVO
- A.S. AREA STOCCAGGIO
- SUPERFICIE IMPERMEABILE (CONGLOMERATO BITUMINOSO O CEMENTIZIO)
- SUPERFICIE REALIZZATA CON INERTI COSTIPATI
- SUPERFICIE ANTIPOLVERE
- RECINZIONE DI CANTIERE
- C.B. CANTIERE BASE
- C.O. CANTIERE OPERATIVO
- A.S. AREA STOCCAGGIO
- VIABILITA' DI CANTIERE

Aree Di cantiere sovrapposte a ortofoto dell'area



Nota: FASE 2 area cantiere operativo successivamente alla costruzione del nuovo progetto

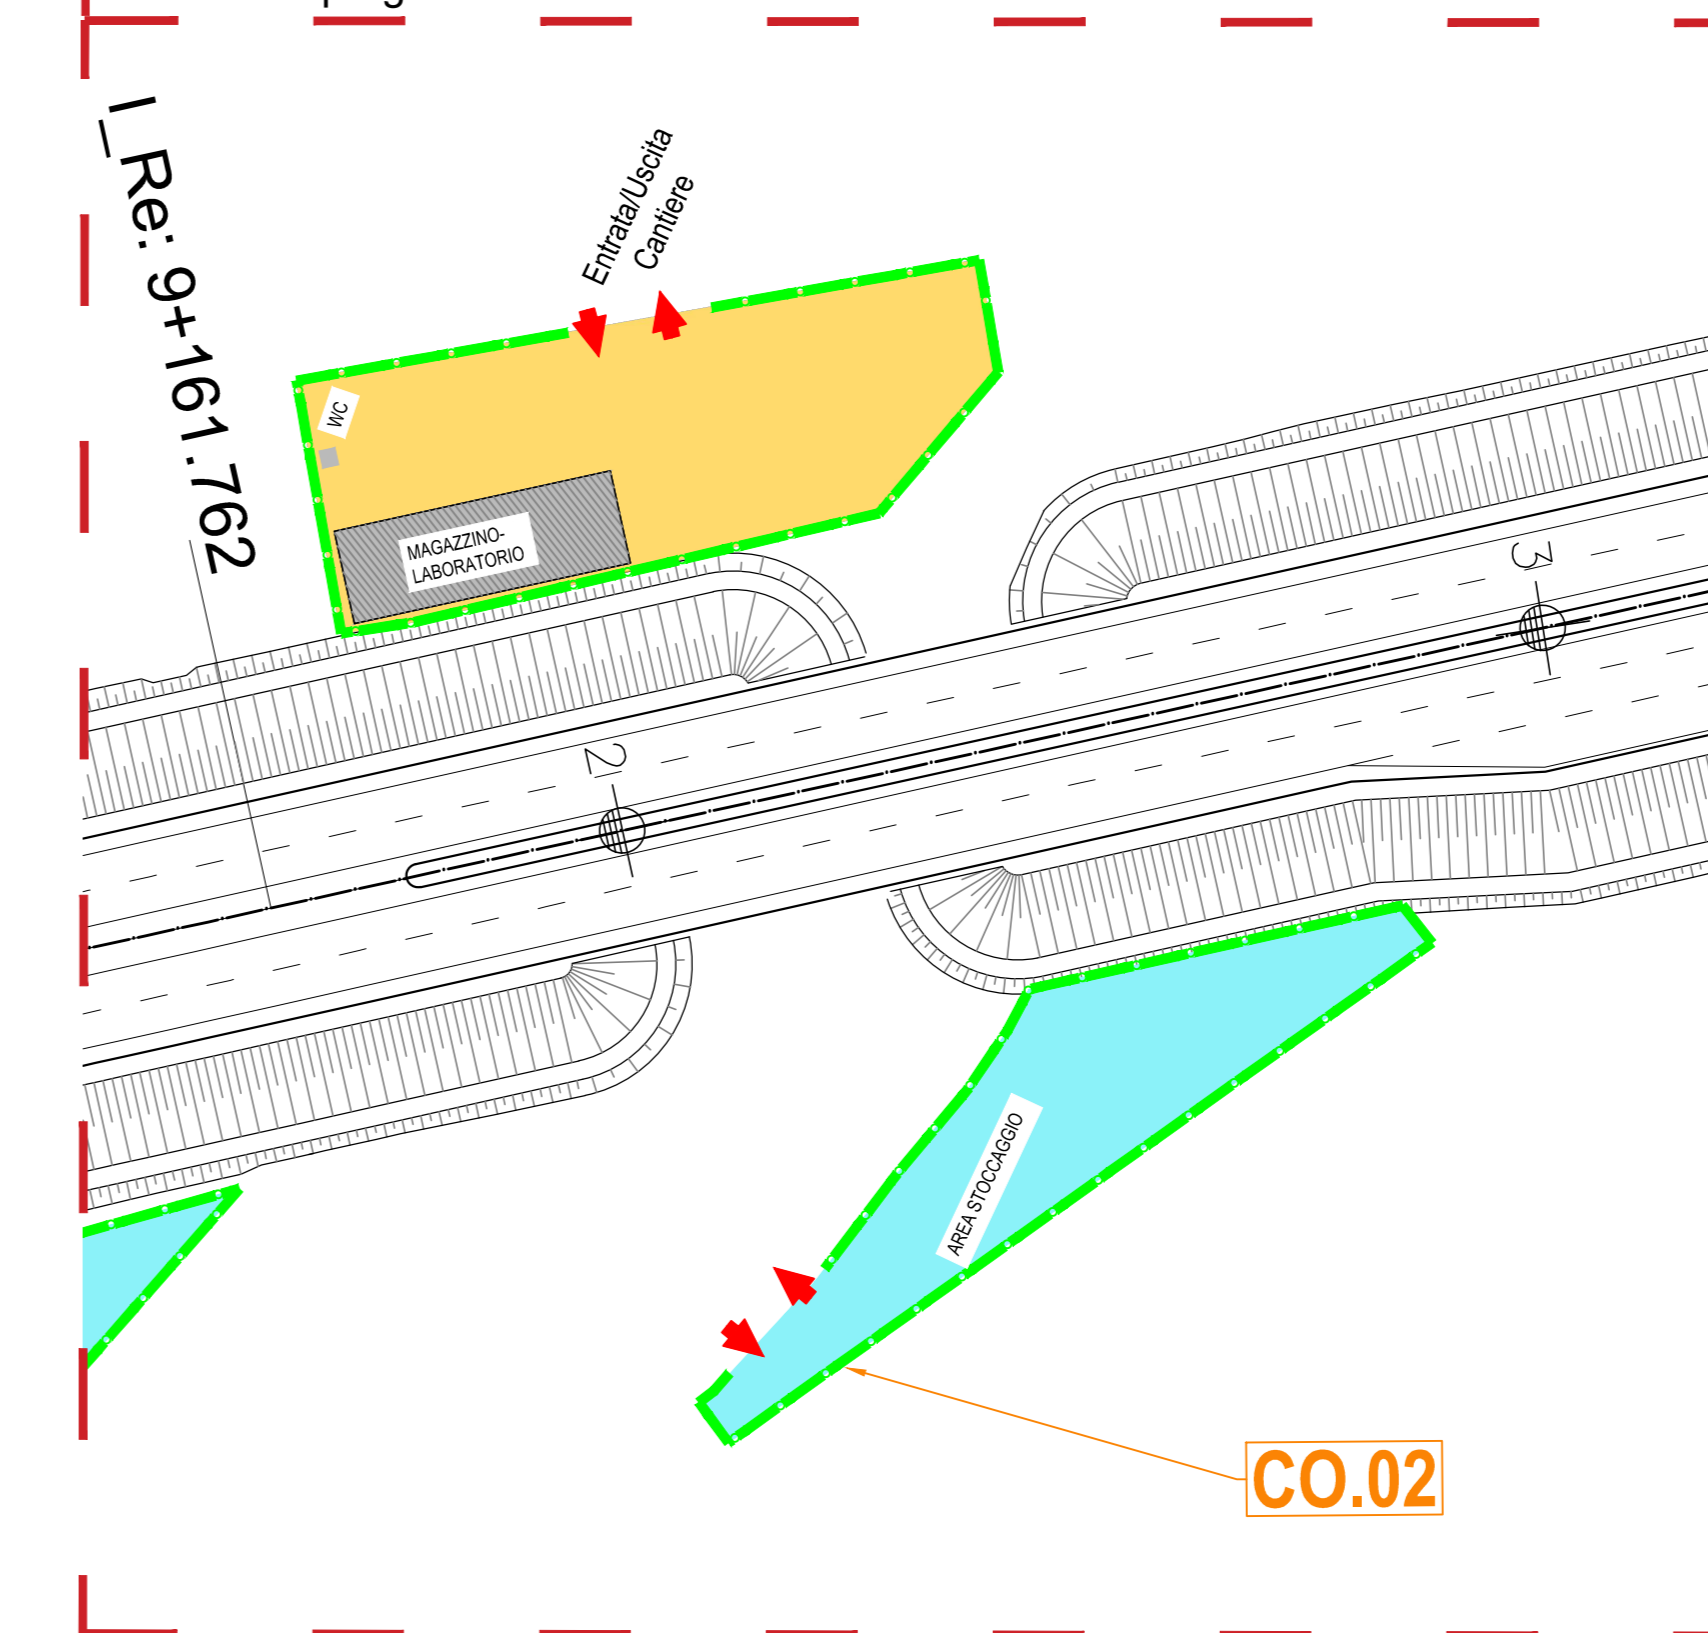

Nuova S.S.195 "Sulcitana" Tratto Cagliari - Pula
Collegamento con la S.S.130 e aeroporto di Cagliari Elmas
Opera Connessa Nord

PROGETTO DEFINITIVO

PROGETTAZIONE: RTI GFI-IND-SAIN-HYPRO

<p>IL GEOLOGO</p> <p>Dott. Geol. Marco Leonardi Ordine dei geologi della Regione Lazio n. 1341 COORDINATORE PER LA SICUREZZA IN FASE DI PROGETTAZIONE</p> <p>Ing. Ambrogio Signorelli Ordine Ingegneri Provincia di Roma n. A35111 VISTO E RESPONSABILE DEL PROCEDIMENTO</p> <p>Ing. Michele Coghe</p>	<p>IL PROGETTISTA SPECIALISTICO</p> <p>Ing. Ambrogio Signorelli Ordine Ingegneri Provincia di Roma n. 13817</p> <p>Ing. Paolo Orlandini Ordine Ingegneri Provincia di Roma n. 13817</p> <p>Ing. Giuseppe Resto Ordine Ingegneri Provincia di Roma n. 20629</p> <p>Ing. Vincenzo Secreti Ordine Ingegneri Provincia di Crotone n. 412</p>	<p>GRUPPO DI PROGETTAZIONE (Mandatario)</p> <p>GP INGENNERIA GESTIONE PROGETTI INGEGNERIA srl</p> <p>RD INGEGNERIA</p> <p>HYPRO INGEGNERIA</p> <p>IL PROGETTISTA E RESPONSABILE DELL'INTEGRAZIONE DELLE SPECIALISTICHE (DPR207/20 ART. 15 COMMA 2) Dott. Ing. GIORGIO GUIDUCCI Ordine Ingegneri Provincia di Roma n. 14035</p>
--	--	---

STUDIO DI IMPATTO AMBIENTALE
ALTERNATIVE E SOLUZIONI DI PROGETTO
SCHEDE DI CANTIERE - tov 2 di 2

CODICE PROGETTO	LV.	ANNO	NOME FILE	REVISIONE	SCALA
DPCA0150	D	23	TOOIAS1AMBS02_A	B	1:2000/1000
PROGETTO	ELAB.	ELAB.	T00I01A1S1AMBS02		
D					
C					
B					
A	Emissione	Giugno '23	Verardi	Signorelli	Guiducci
REV.	DESCRIZIONE	DATA	REDATTO	VERIFICATO	APPROVATO