


N.B. - L'area di cantiere non interferisce con aree tutelate.

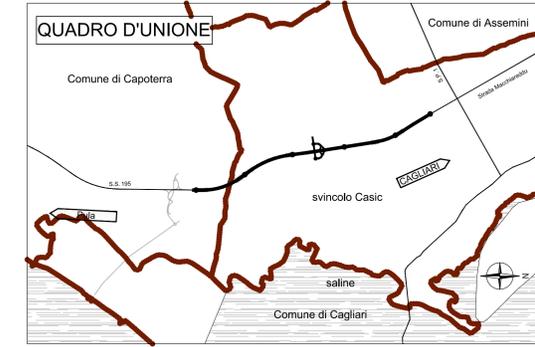

LEGENDA

- PLANIMETRIA DI PROGETTO
- ELEMENTI DI CANTIERIZZAZIONE
- CANTIERE OPERATIVO
- CAMPO BASE
- AREA STOCCAGGIO

BENI PAESAGGISTICI AMBIENTALI
EX ART. 143 D.Lgs. N°42/04 e succ. mod.


- FASCIA COSTIERA
- CAMPI DUNARI E SISTEMI DI SPIAGGIA
- FIUMI, TORRENTI E ALTRI CORSI D'ACQUA
- LAGHI NATURALI, INVASI ARTIFICIALI, STAGNI, LAGUNE

BENI PAESAGGISTICI AMBIENTALI
EX ART. 142 D.Lgs. N°42/04 e succ. mod.

AREE DI INTERESSE NATURALISTICO ISTITUZIONALMENTE TUTELATE


- SITI DI INTERESSE COMUNITARIO
- ZONA PROTEZIONE SPECIALE
- SISTEMA REGIONALE PARCHI, DELLE RISERVE E DEI MONUMENTI NATURALI
- OASI PERMANENTI DI PROTEZIONE FAUNISTICA

LAYOUT CANTIERI SU CARTA DEI VINCOLI Scala 1:2000

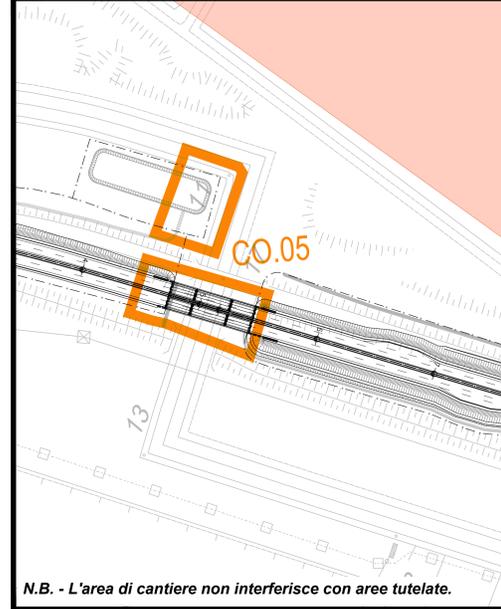


N.B. - L'area di cantiere non interferisce con aree tutelate.

LAYOUT CANTIERI SU CARTA DEI VINCOLI Scala 1:2000

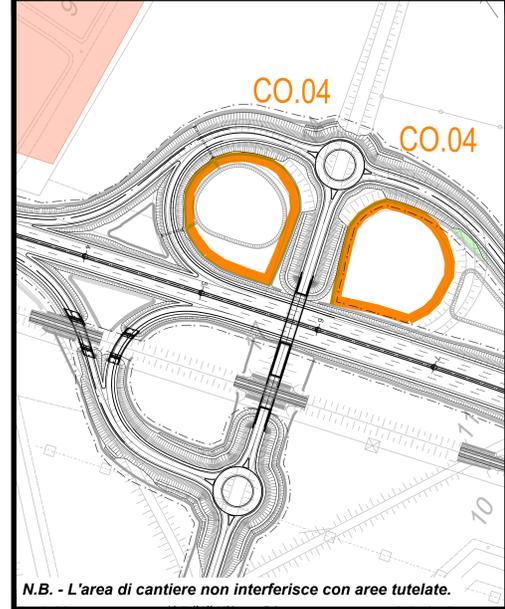


N.B. - L'area di cantiere non interferisce con aree tutelate.

LAYOUT CANTIERI SU CARTA DEI VINCOLI Scala 1:2000

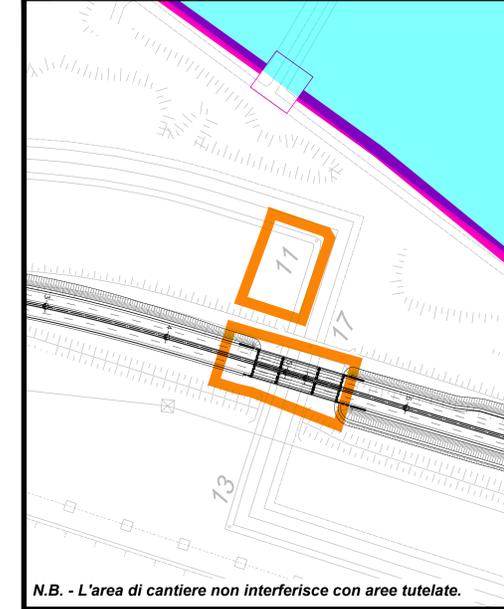


N.B. - L'area di cantiere non interferisce con aree tutelate.

LAYOUT CANTIERI SU CARTA DEI VINCOLI Scala 1:2000

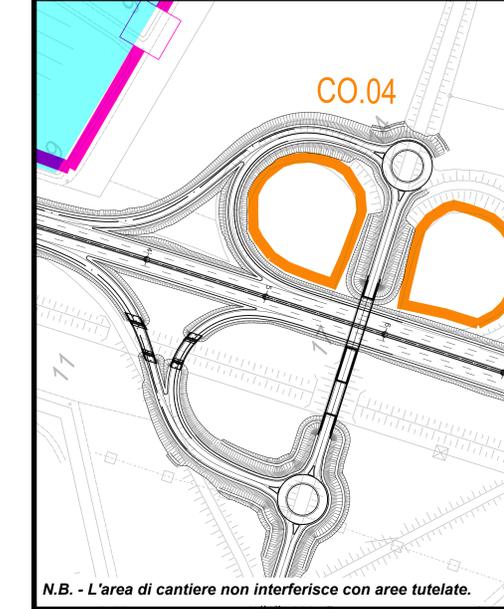

N.B. - L'area di cantiere non interferisce con aree tutelate.

LAYOUT CANTIERI SU CARTA DEI VINCOLI Scala 1:2000

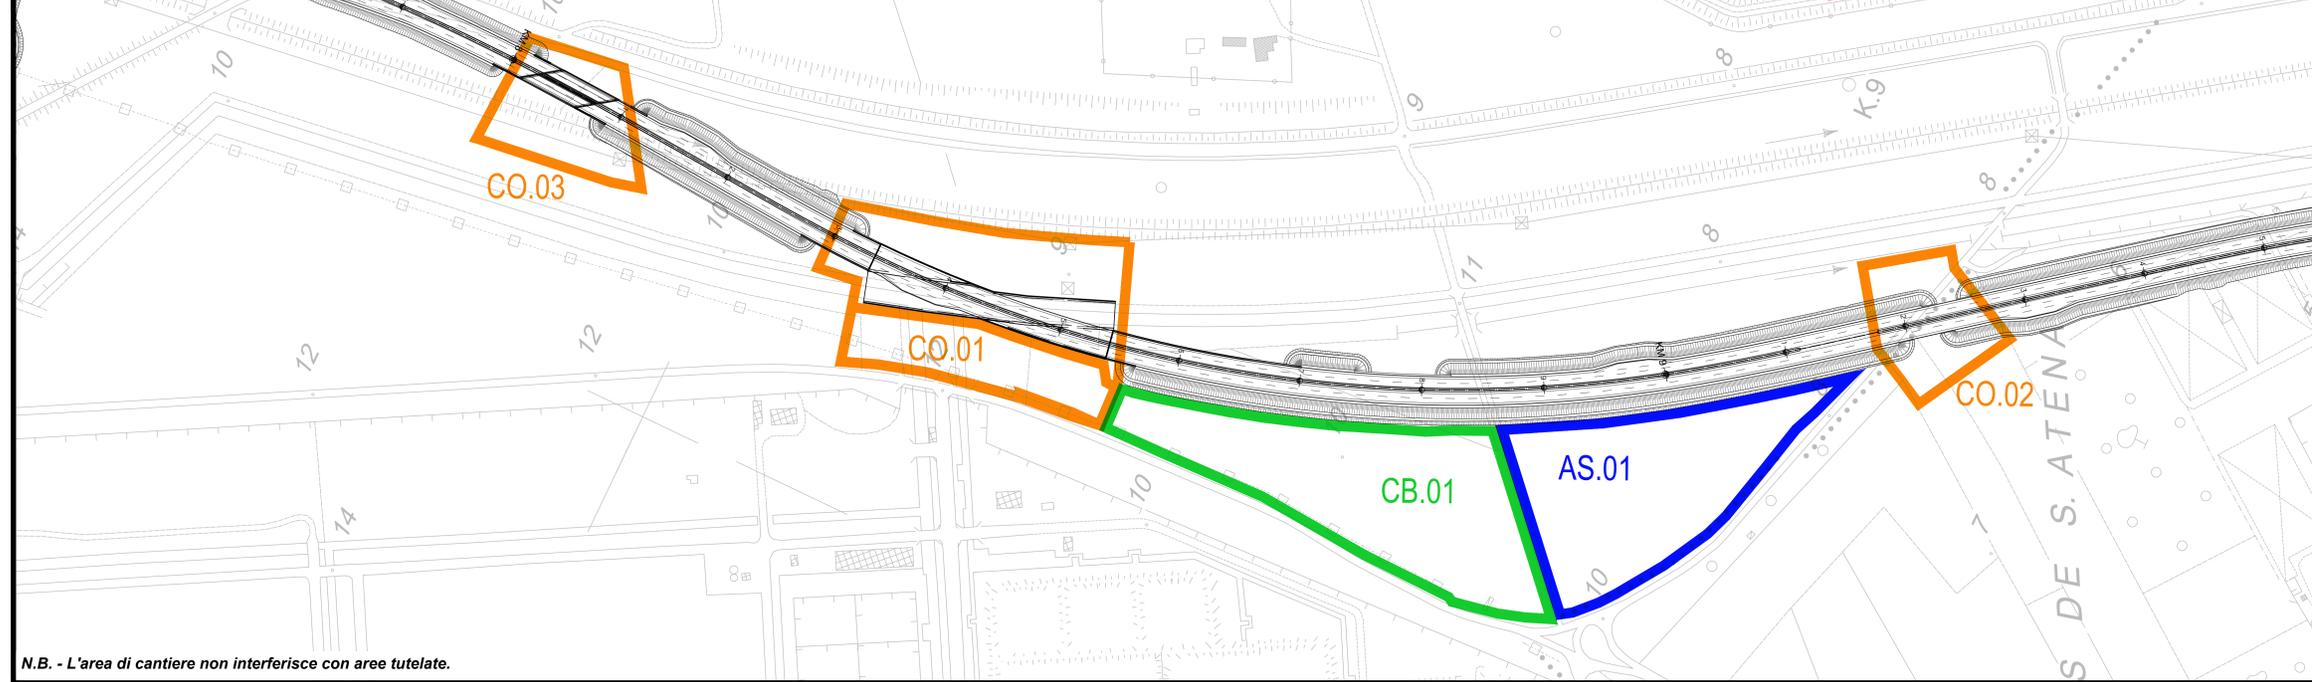

N.B. - L'area di cantiere non interferisce con aree tutelate.



Direzione Tecnica

Nuova S.S.195 "Sulcitana" Tratto Cagliari - Pula
Collegamento con la S.S.130 e aeroporto di Cagliari Elmas
Opera Connessa Nord

PROGETTO DEFINITIVO

PROGETTAZIONE: RTI GFI-IND-SAIN-HYPRO

<p>IL GEOLOGO Dott. Geol. Marco Leonardi Ordine dei geologi della Regione Lazio n. 1341 COORDINATORE PER LA SICUREZZA IN FASE DI PROGETTAZIONE Ing. Ambrogio Signorelli Ordine Ingegneri Provincia di Roma n. A35111 VISTO E RESPONSABILE DEL PROCEDIMENTO Ing. Michele Coghe</p>	<p>GRUPPO DI PROGETTAZIONE (Mandatario) Ing. Ambrogio Signorelli Ordine Ingegneri Provincia di Roma n. 20629 Ing. Paolo Orlandini Ordine Ingegneri Provincia di Roma n. 13817 Ing. Giuseppe Reato Ordine Ingegneri Provincia di Roma n. 20629 Ing. Vincenzo Secreti Ordine Ingegneri Provincia di Crotone n. 412</p>	<p>PROGETTAZIONE GPI INGEGNERIA GESTIONE PROGETTI INGEGNERIA s.r.l. RD Mandatario HYpro Mandatario Dott. Ing. GIORGIO GUIDUCCI Ordine Ingegneri Provincia di Roma n. 14035</p>
--	---	---

STUDIO DI IMPATTO AMBIENTALE
ALTERNATIVE E SOLUZIONE DI PROGETTO
SCHEDE DI CANTIERE SU VINCOLI PAESAGGISTICI

CODICE PROGETTO	NOME FILE	REVISIONE	SCALA
PROGETTO D/PCA/015/0	T00IAS1AMBSCO5_A	A	1:2.000
ELABORAZIONE D/23	T00IAS1AMBSCO5		
D			
C			
B			
A	Emissione	Giugno '23	Verardi Signorelli Guiducci
REV.	DESCRIZIONE	DATA	REDATTO VERIFICATO APPROVATO