



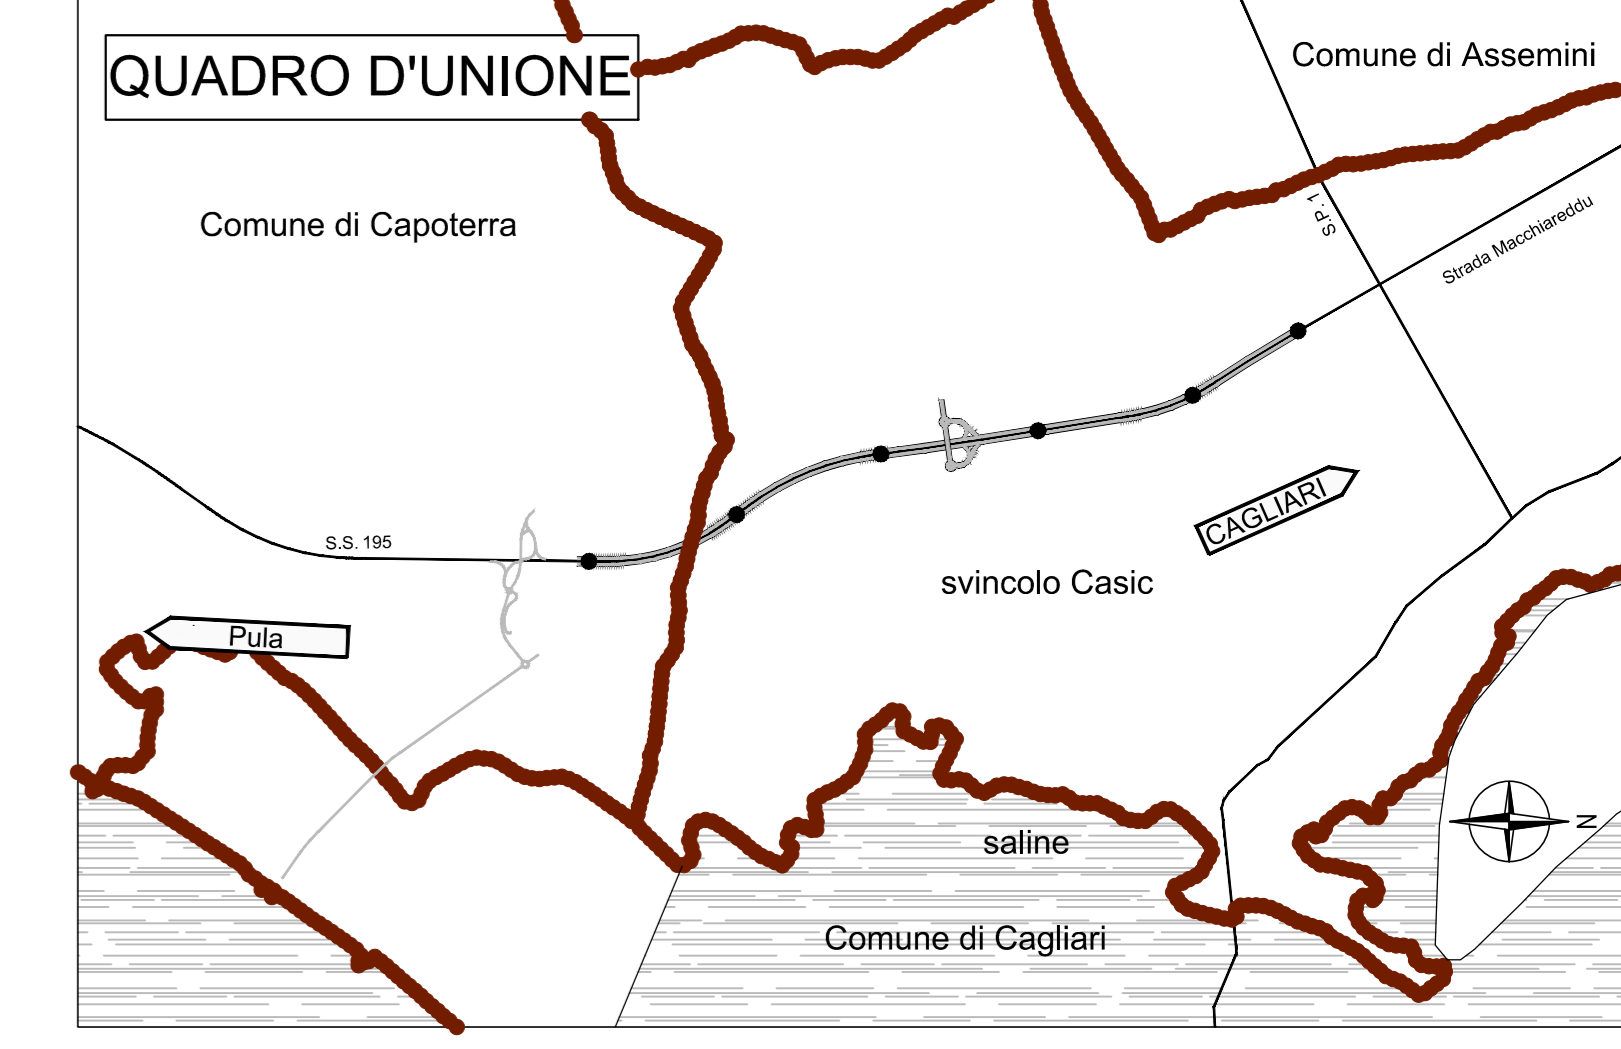

DETTAGLIO SCALA 1:2000

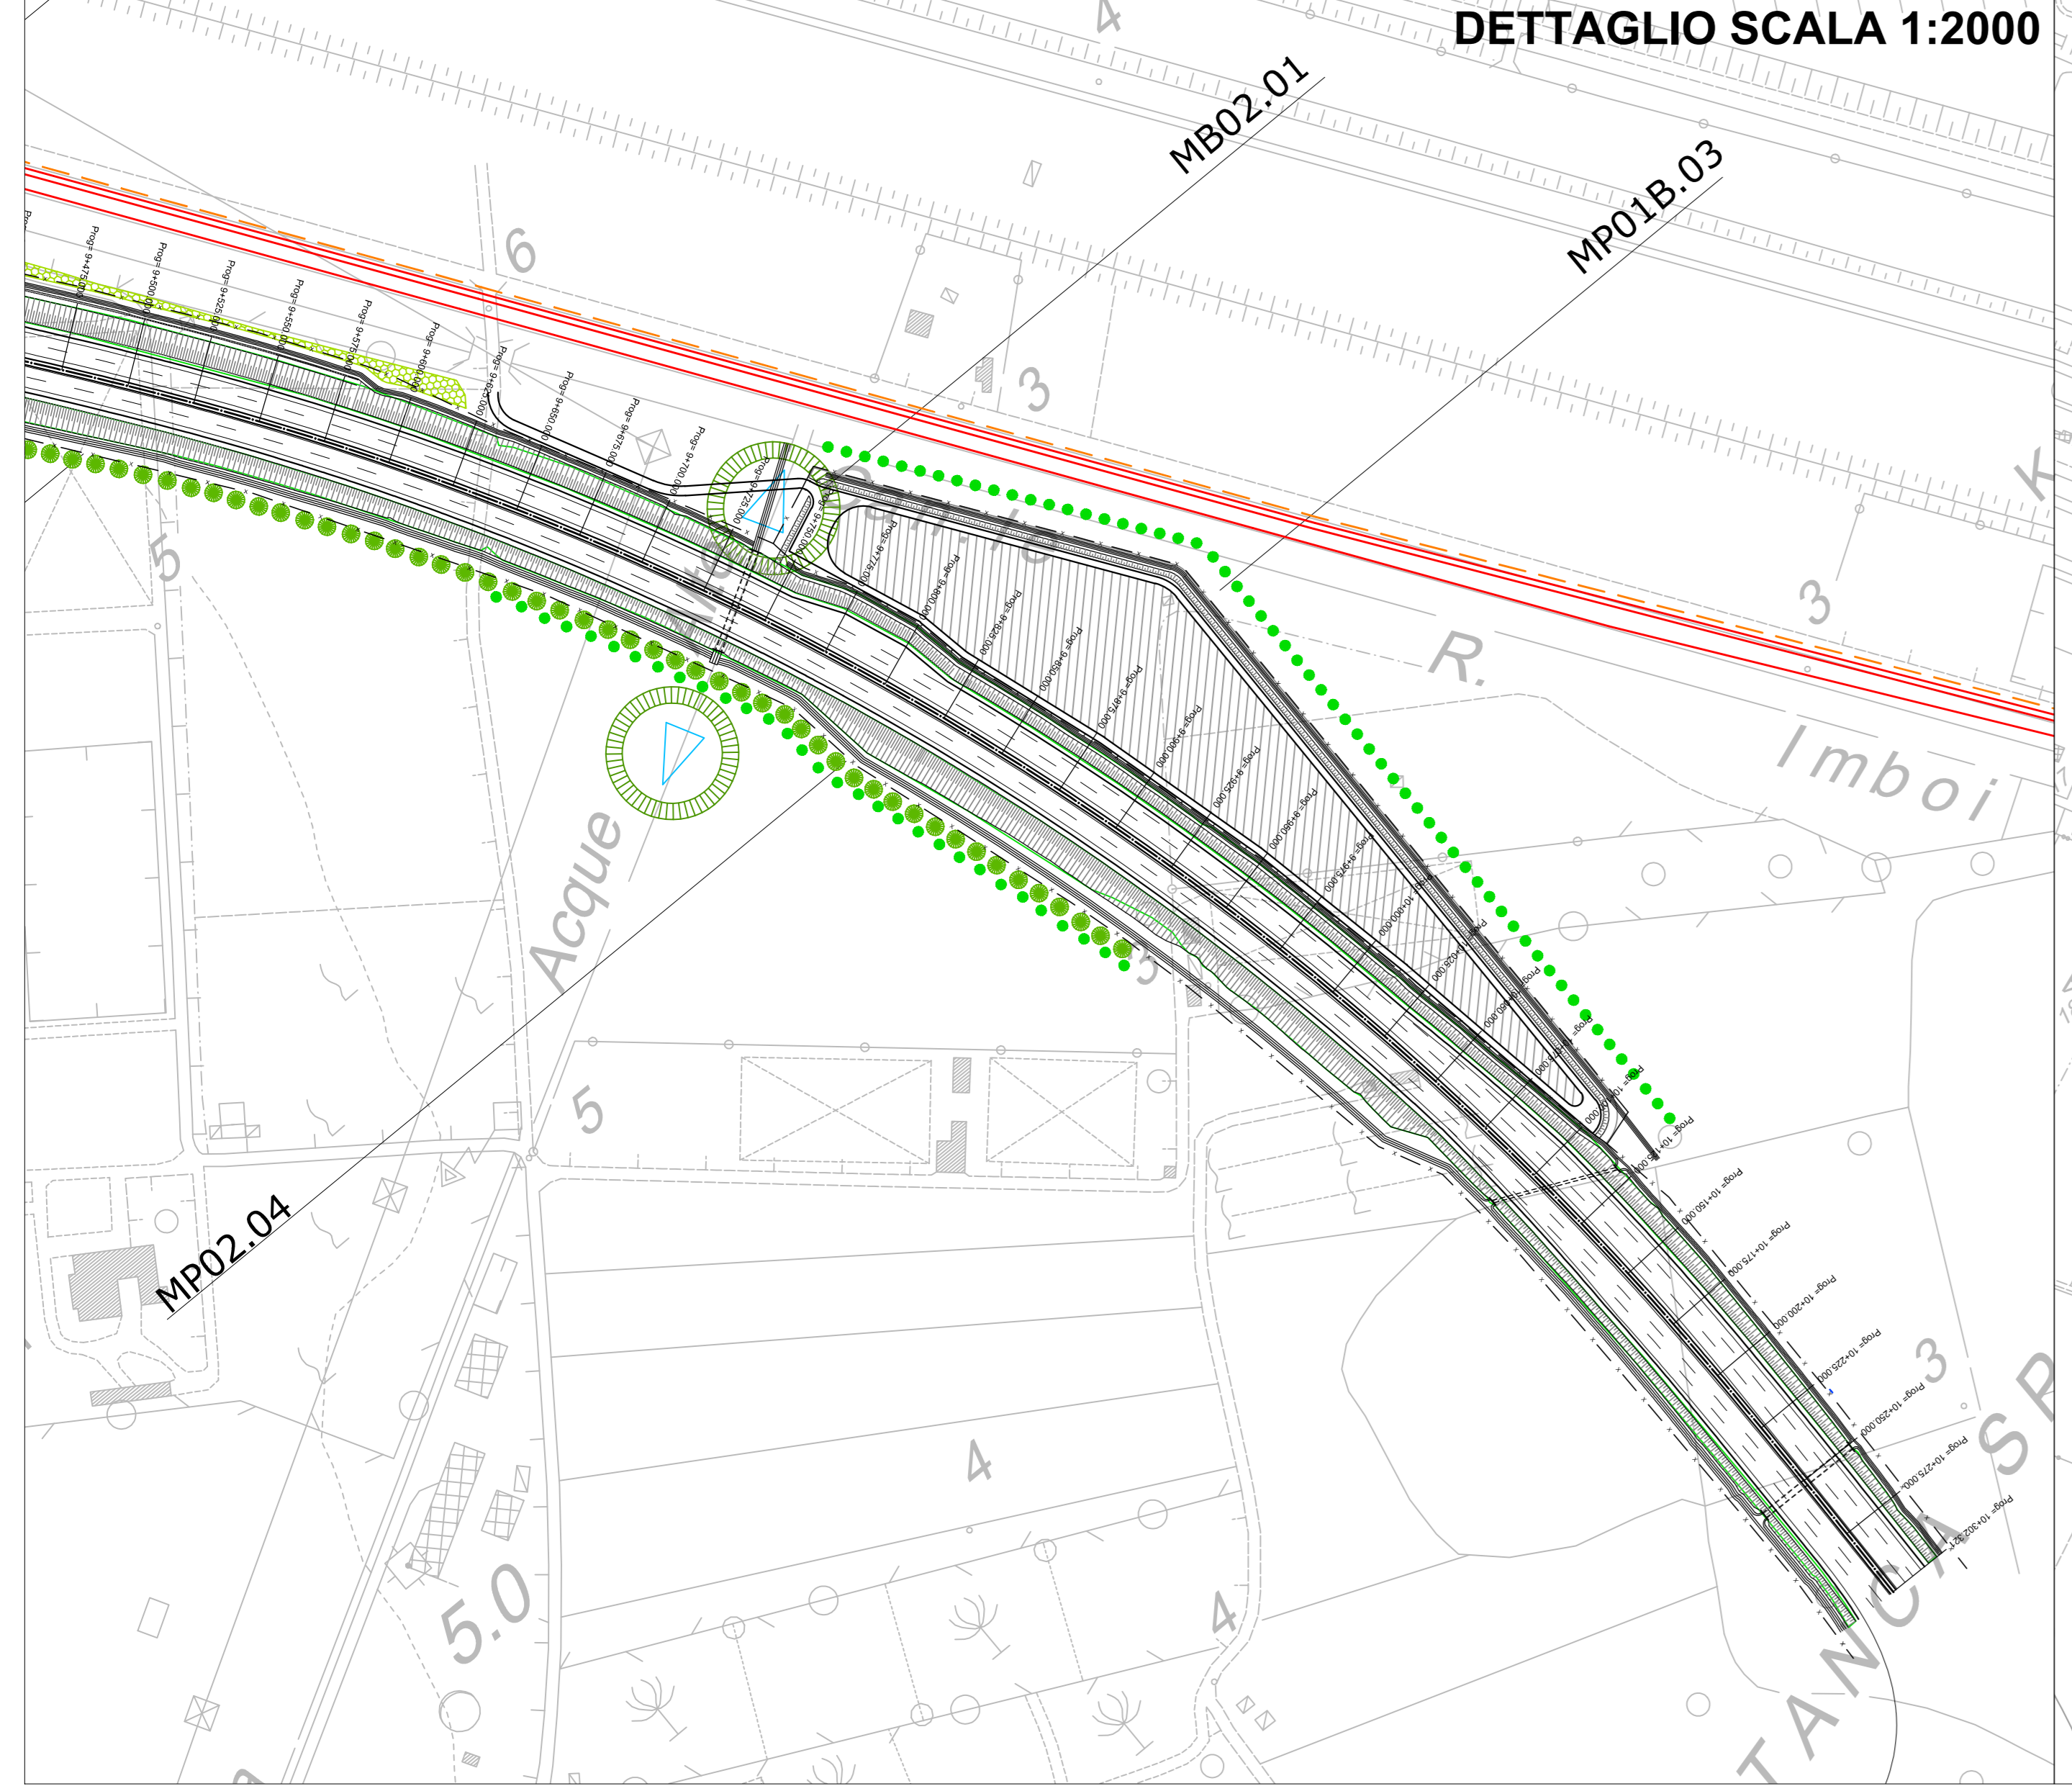

DETTAGLIO SCALA 1:2000



LEGENDA

PLANIMETRIA DI PROGETTO

INTERVENTI DI MITIGAZIONE

- MS01 - IDROSEMINA DI SCARPATE
- MI01 - RIPRISTINO/MIGLIORAMENTO DELLA PERMEABILITÀ IDRALICA DELL'INFRASTRUTTURA
- MB02 - SOTTOPASSO INVITO FAUNISTICO
- MC01 - RECUPERO DELL'USO AGRICOLO DELLE AREE DI CANTIERE
- MC02 - RIPRISTINO DELLE AREE DI CANTIERE
- MP01 - FILARE ARBOREO
- MP01B - FILARE ARBUSTIVO
- MP02 - FILARE ARBOREO-ARBUSTIVO
- MP03 - SISTEMAZIONE ORNAMENTALE DI AREE INTERCLUSE
- MP04 - RINATURALIZZAZIONE DEI TRATTI STRADALI IN DISMISSIONE
- MP05 - RIVESTIMENTO MURI / PARATIE CON PARAMENTO IN PIETRA NATURALE
- MP06 - RIPRISTINO DELLA CONTINUITÀ DEI FONDI AGRICOLI
- MR01 - BARRIERE ACUSTICHE

Sanas
GRUPPO FS ITALIANE

Direzione Tecnica

Nuova S.S.195 "Sulcitana" Tratto Cagliari - Pula
Collegamento con la S.S.130 e aeroporto di Cagliari Elmas
Opera Connessa Nord

PROGETTO DEFINITIVO

PROGETTAZIONE: RTI GFI-IND-SAIN-HYPRO

<p>IL GEOLOGO</p> <p>Dott. Geol. Marco Leonardi Ordine dei geologi della Regione Lazio n. 1341</p> <p>COORDINATORE PER LA SICUREZZA IN FASE DI PROGETTAZIONE</p> <p>Ing. Ambrogio Signorelli Ordine Ingegneri Provincia di Roma n. 435111</p> <p>VISTO E RESPONSABILE DEL PROCEDIMENTO</p> <p>Ing. Michele Caghe</p>	<p>GRUPPO DI PROGETTAZIONE (Mandatario)</p> <p>Ing. Ambrogio Signorelli Ordine Ingegneri Provincia di Roma n. 435111</p> <p>Ing. Paolo Orlandini Ordine Ingegneri Provincia di Roma n. 13817</p> <p>Ing. Giuseppe Rezza Ordine Ingegneri Provincia di Roma n. 20629</p> <p>Ing. Vincenzo Secreti Ordine Ingegneri Provincia di Crotone n. 412</p>	<p>GP INGEGNERIA GESTIONE PROGETTI INGEGNERIA s.r.l.</p> <p>RD Studio di Architettura e Progettazione s.r.l.</p> <p>HYPRO Studio di Architettura e Progettazione s.r.l.</p> <p>IL PROGETTISTA E RESPONSABILE DELL'INTEGRAZIONE DELLE STRUTTURE SPECIALISTICHE (DPR/207/30 ART. 15 COMMA 1°)</p> <p>Dott. Ing. GIORGIO GUIDUCCI Ordine Ingegneri Provincia di Roma n. 24033</p>
---	--	--

STUDIO DI IMPATTO AMBIENTALE
ANALISI DEGLI IMPATTI E INDIVIDUAZIONE DELLE AZIONI - SINTESI
PLANIMETRIA DEGLI INTERVENTI DI MITIGAZIONE

CODICE PROGETTO	LV.	AVV.	NOME FILE	REVISIONE	SCALA
D/PCA/015/0	D	2/3	T001A71AMBCT01_A	A	1:5000/2000
C					
B					
A	Emissione	Giugno '23	Verardi	Signorelli	Guiducci
REV.	DESCRIZIONE	DATA	REDATTO	VERIFICATO	APPROVATO