


Note: i sestri d'impianto sono stati studiati in modo da garantire all'utente della strada con visuali liberi sulla salina e altresì garantire la schermatura dell'area protetta.

- MS01 - IDROSEMINA DI SCARPATE
- MS01 - RECUPERO DELL'USO AGRICOLO DELLE AREE DI CANTIERE
- MS02 - RIPRISTINO DELLE AREE DI CANTIERE
- MB02 - SOTTOPASSO/INVITO FAUNISTICO
- MP03 - SISTEMAZIONE ORNAMENTALE DI AREE INTERCLUSE
- MP04 - RINATURALIZZAZIONE DEI TRATTI STRADALI IN DISMISSIONE
- MP01 - FILARE ARBUSTIVO
- MP02 - FILARE ARBOREO-ARBUSTIVO

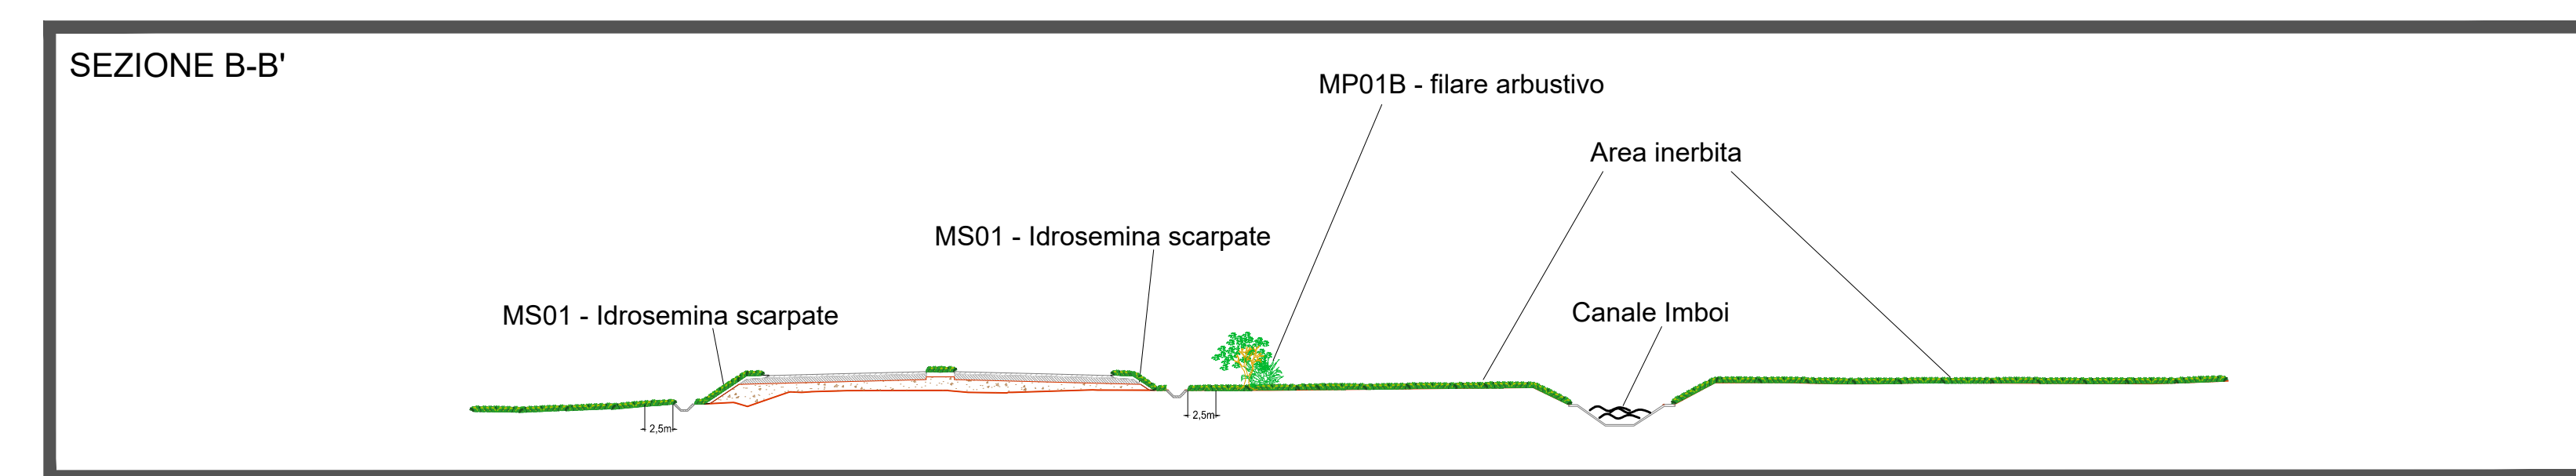


ELENCO ESSENZE ARBUSTIVE

- PYRUS SPINOSA
- VIBURNUM TINUS
- MYRTUS COMMUNIS
- ROSMARINUS OFFICINALIS
- SALIX PURPUREA
- JUNIPERUS OXYCEDRUS
- CRATAEGUS MONOGYNA
- PISTACIA LENTICUS
- CORNUS SANGUINEA
- PRUNUS SPINOSA

ELENCO ESSENZE ARBORE

- QUERCUS SUBER
- CERATONIA SILIQUA
- OLEA OLEASTER
- QUERCUS ILEX

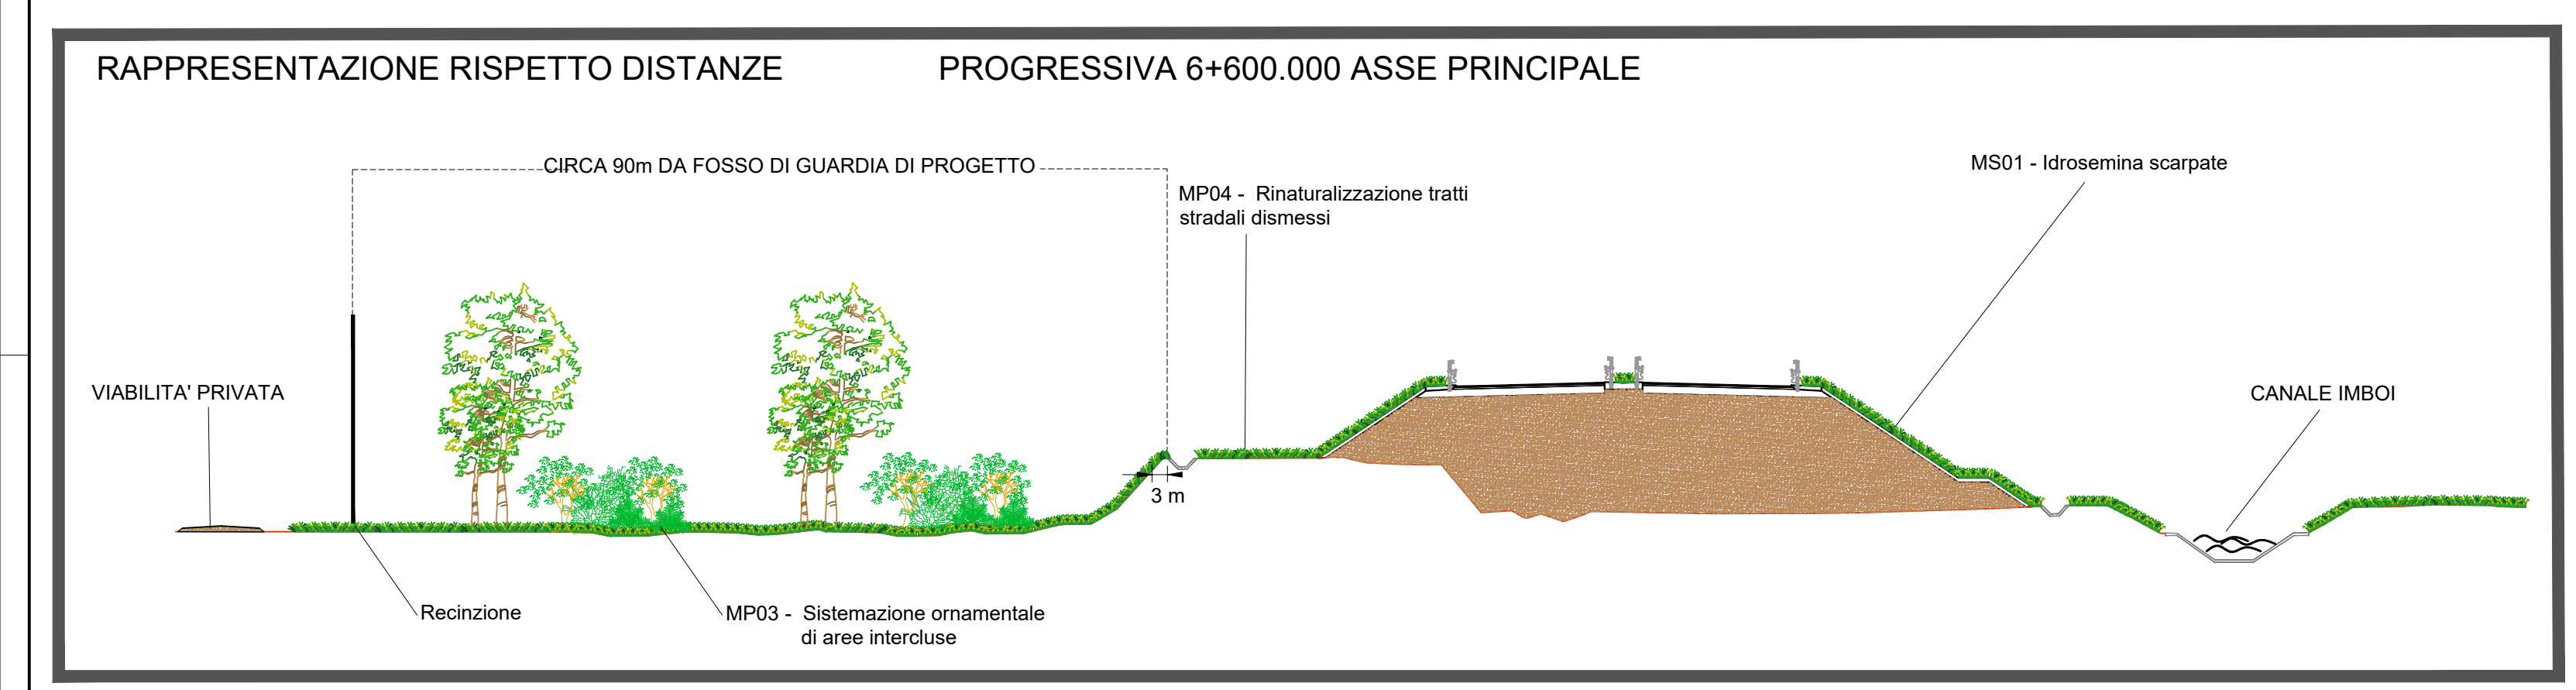

DETTAGLI SESTI DI IMPIANTO







MP03 - SISTEMAZIONE ORNAMENTALE DI AREE INTERCLUSE

- Tipologico a: Interventi naturalistici e fasce filtro
- Tipologico b: Interventi a carattere ornamentale
- Tipologico c: Interventi "di bordura" in zone agricole

MP01 - FILARE ARBOREO

MP02 - FILARE ARBOREO - ARBUSTIVO

MB02 - SOTTOPASSO/INVITO FAUNISTICO
Impianto di vegetazione di invito per la fauna

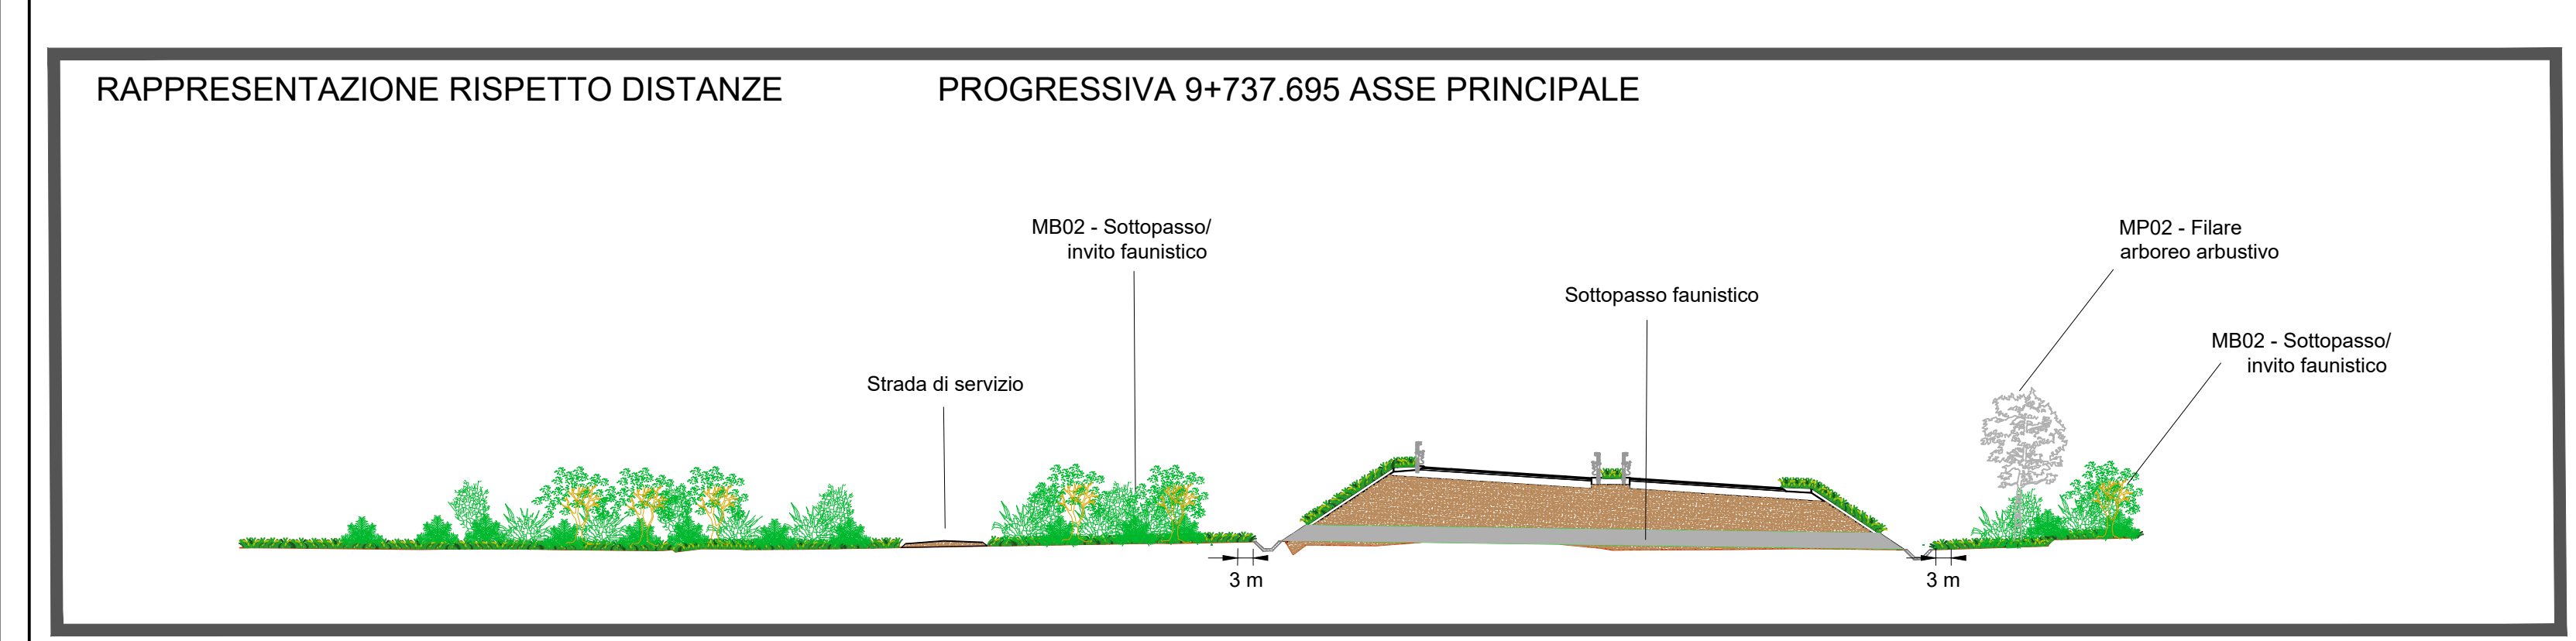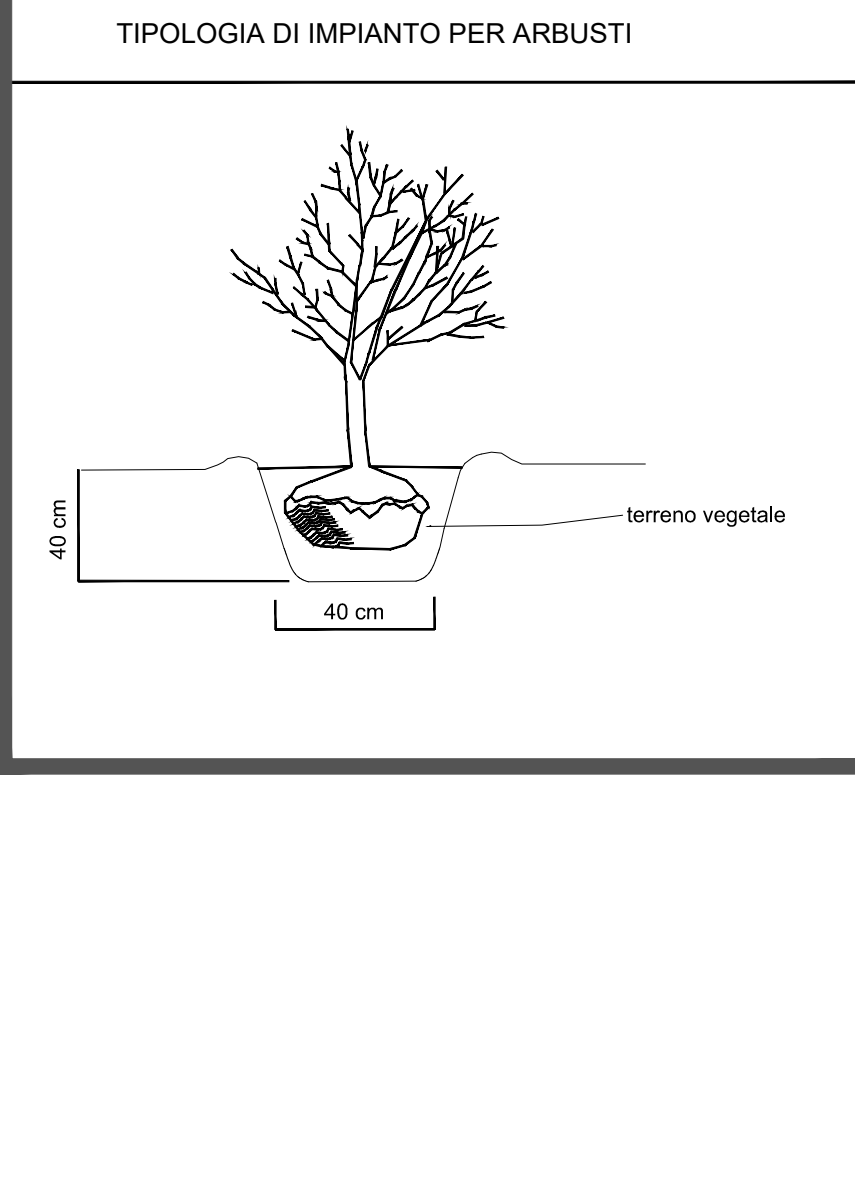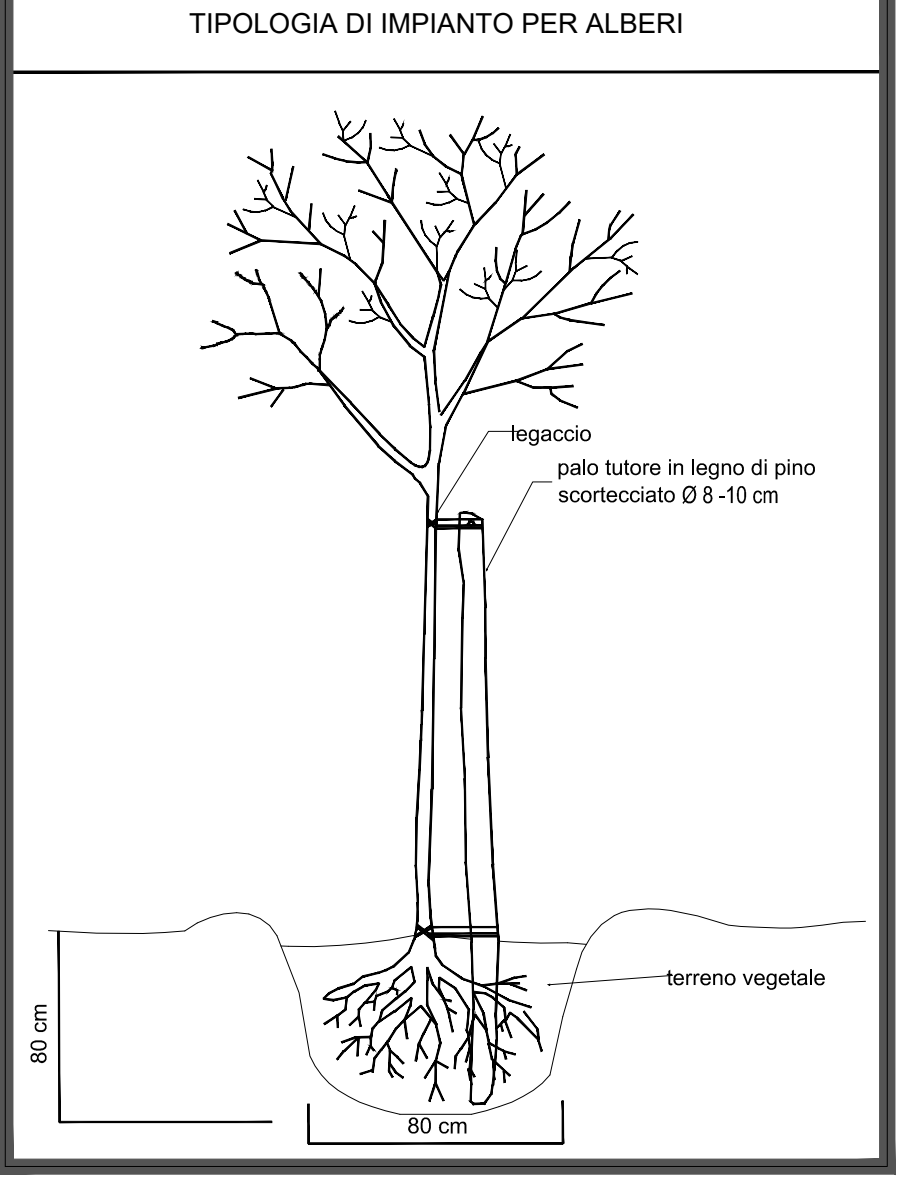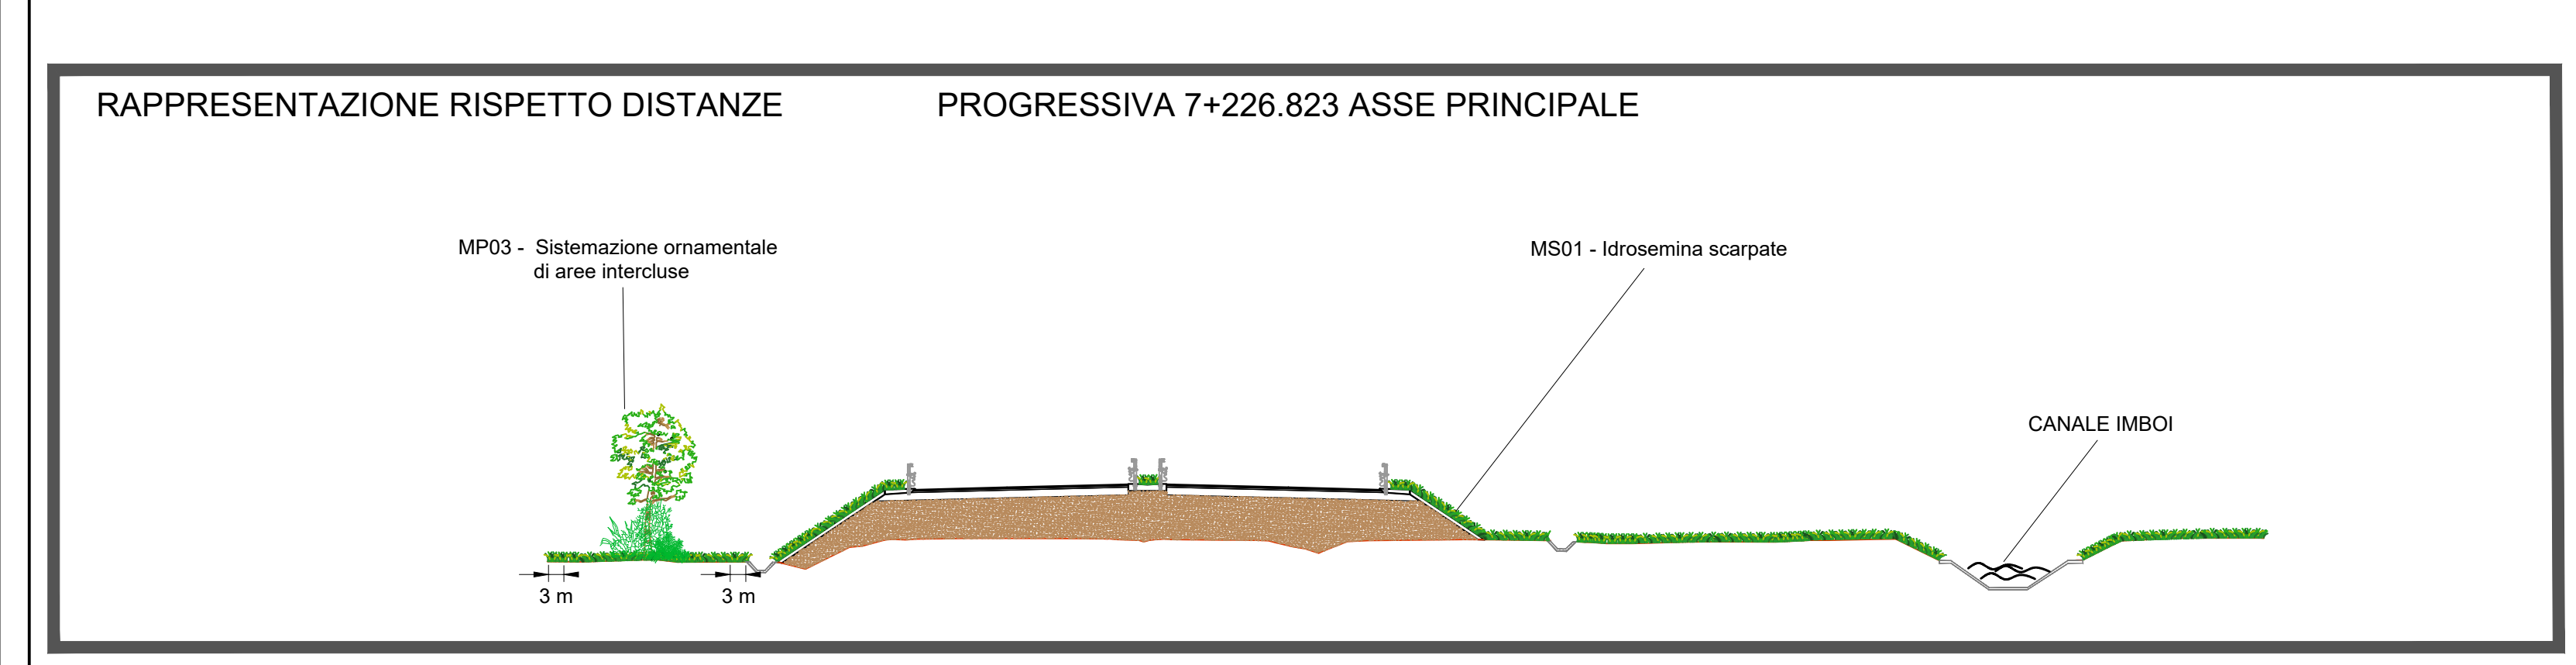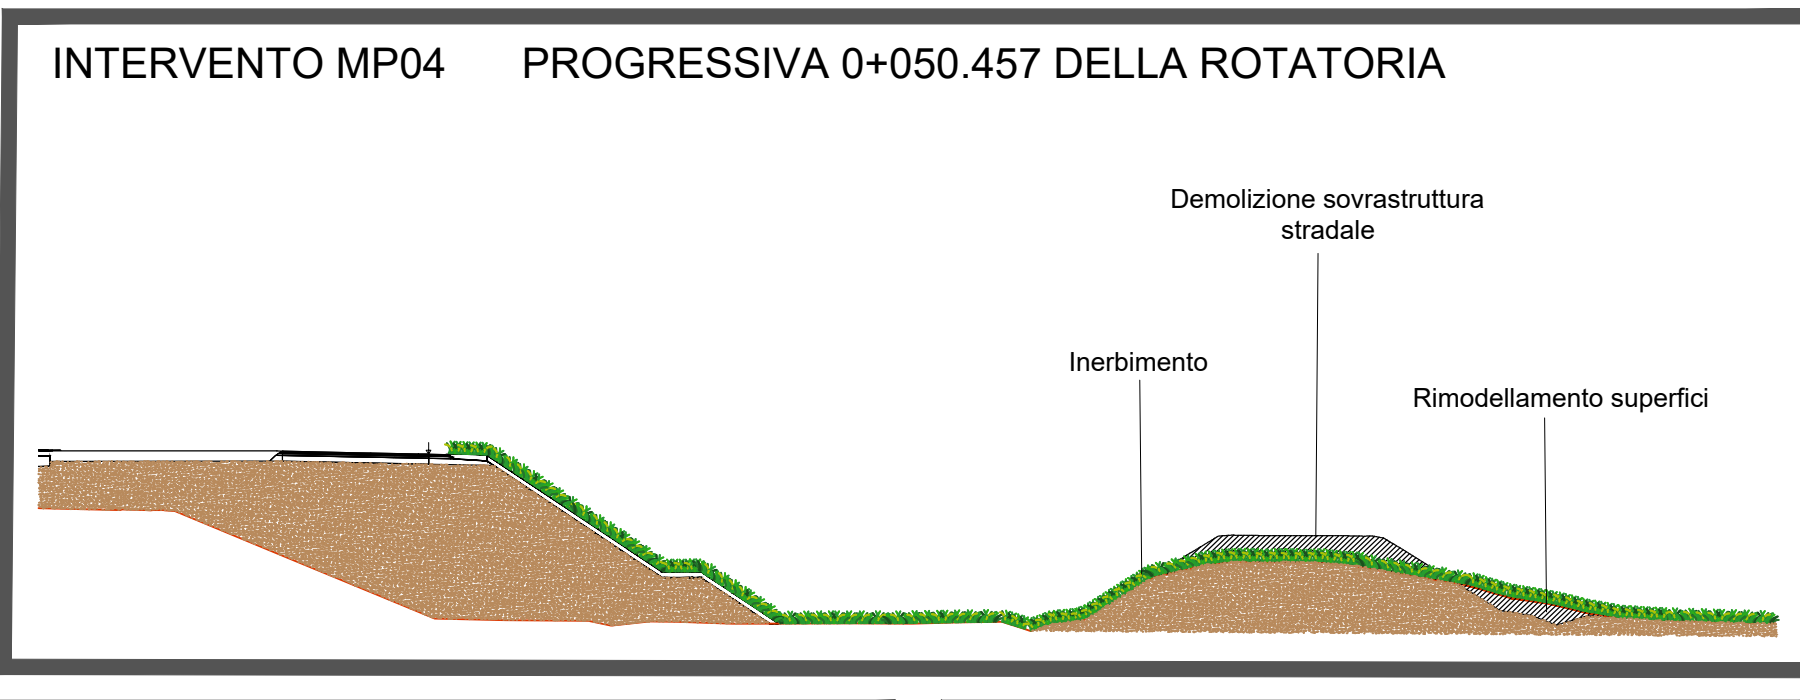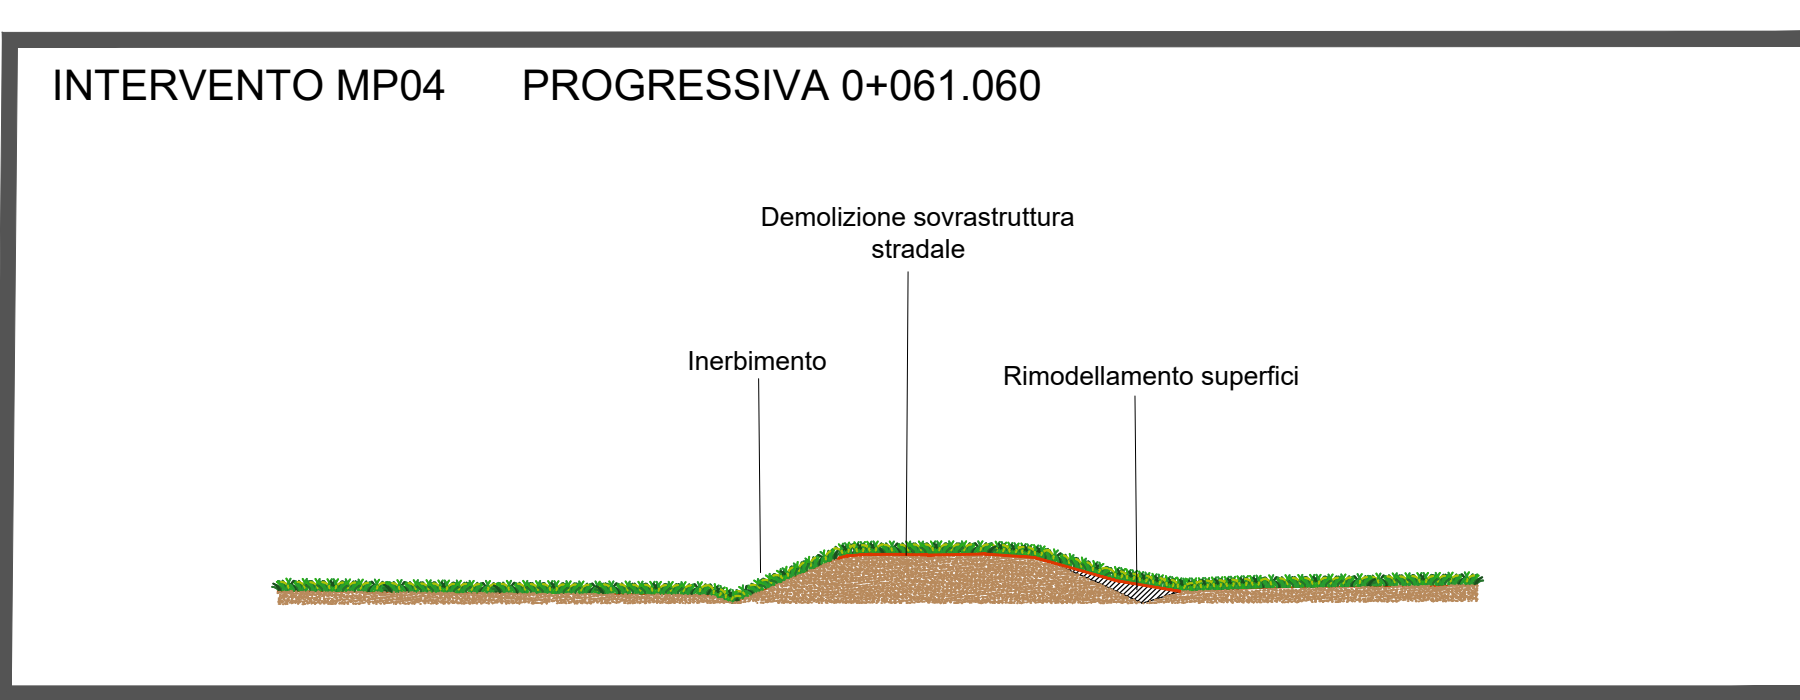

Sanas GRUPPO FS ITALIANE Direzione Tecnica

Nuova S.S.195 "Sulcitana" Tratto Cagliari - Pula
Collegamento con la S.S.130 e aeroporto di Cagliari Elmas
Opera Connessa Nord

PROGETTO DEFINITIVO

PROGETTAZIONE: RTI GFI-IND-SALIN-HYPRO

IL GEOLOGO: Dott. Geol. Marco Leonardi

COORDINATORE PER LA SICUREZZA IN FASE DI PROGETTAZIONE: Ing. Michele Coghe

GRUPPO DI PROGETTAZIONE (Mandatario): **GP INGEGNERIA**

PROGETTISTI SPECIALISTICI: Ing. Ambrogio Signorelli, Ing. Giuseppe Resto

VISTO E RESPONSABILE DEL PROCEDIMENTO: Ing. Michele Coghe

IL PROGETTISTA E RESPONSABILE DELL'INTEGRAZIONE DEL PROGETTO: Dott. Ing. GIORGIO GUIDUCCI

STUDIO DI IMPATTO AMBIENTALE
ANALISI DEGLI IMPATTI E INDIVIDUAZIONE DELLE AZIONI - SINTESI
DETTAGLI DEGLI INTERVENTI DI MITIGAZIONE

CODICE PROGETTO	LV.	AVV.	NOME FILE	REVISIONE	SCALA
D P C A 0 1 5 0	D	23	T001A71AMB0101_A	A	1:200
D					
C					
B					
A	Emissione	Giugno '23	Verardi	Signorelli	Guiducci
REV.	DESCRIZIONE	DATA	REDATTO	VERIFICATO	APPROVATO