




CAVALCAVIA/SCAVALCO RAMO A e B SU CANALE IMBOI
PARTICOLARE PLUVIALE DI DISCESA
SCALA 1:50

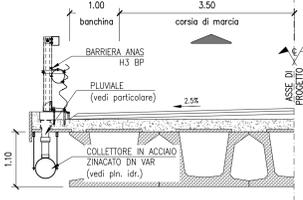


CAVALCAVIA SCAVALCO ASSE PRINCIPALE
PARTICOLARE PLUVIALE DI DISCESA
SCALA 1:50

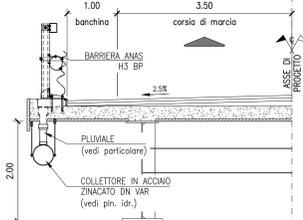


ASSE PRINCIPALE
CAVALCAVIA SCAVALCO FASCIA TUBIERA
PARTICOLARE PLUVIALE DI DISCESA
SCALA 1:50

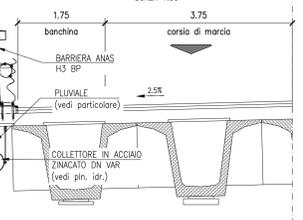


ASSE PRINCIPALE
SCAVALCO CANALE IMBOI
PARTICOLARE PLUVIALE DI DISCESA
SCALA 1:50

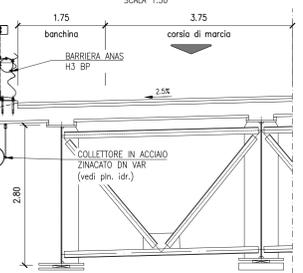


PIANTA
SCARICO DA PAVIMENTAZIONE
SCALA 1:20

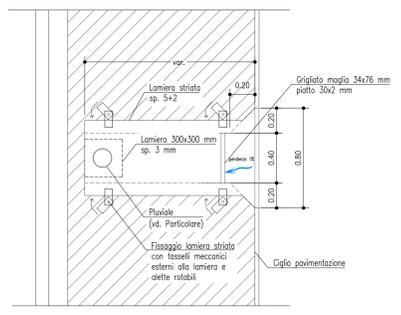


PARTICOLARE FORO DI SCARICO
ACQUE PIATTAFORMA
SCALA 1:20

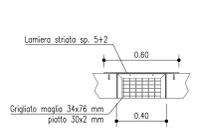


PARTICOLARE
PLUVIALE DI DISCESA DA CORDOLO VIADOTTO
SCALA 1:20

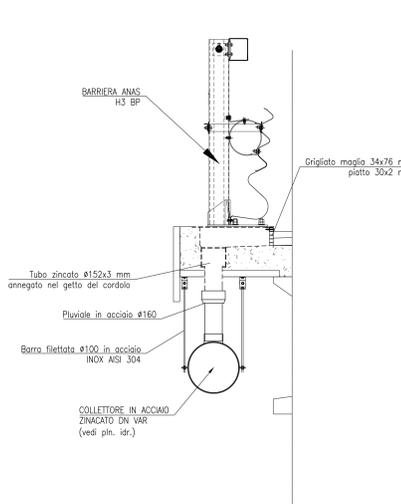


PARTICOLARE SCARICO SPALLA
SCAVALCO
SCALA: 1:50

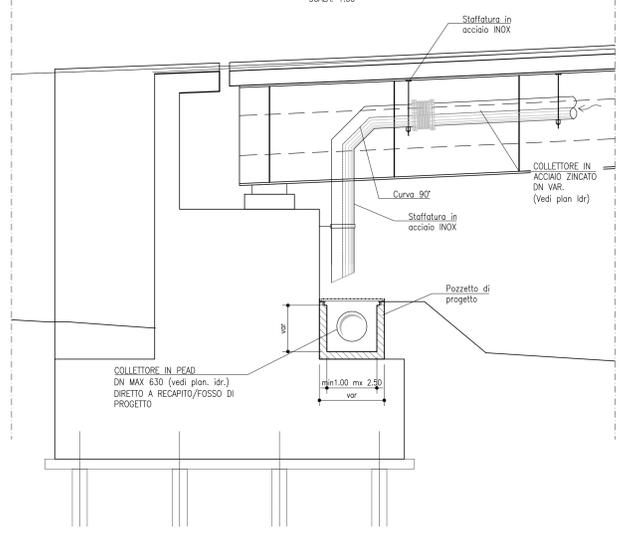


RAMPA BIDIREZIONALE/MONDIRAZIONALE/STRADA DI
CATEGORIA C2/F2 E ROTATORIA
RACCOLTA A MARGINE IN CURVA E RETTIFILLO
SCALA 1:50

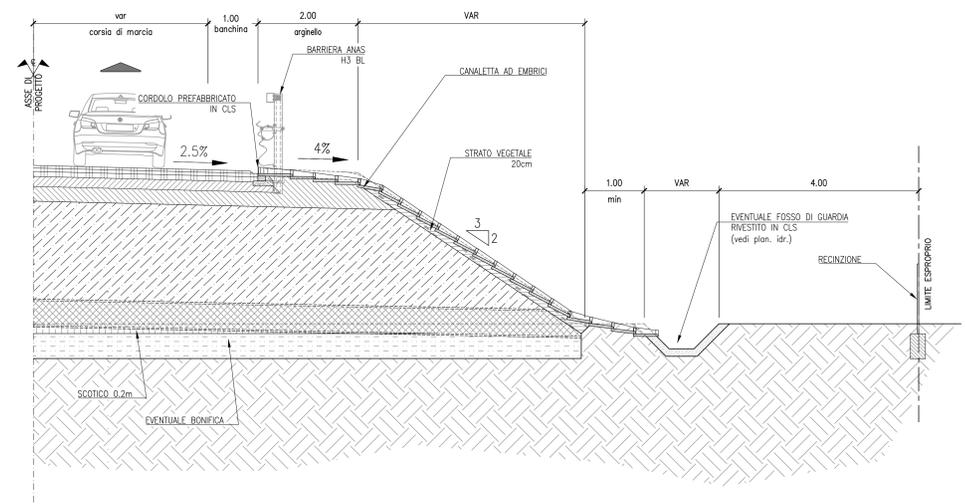


SCARICO CON EMBRICI
PIANTA
SCALA 1:20

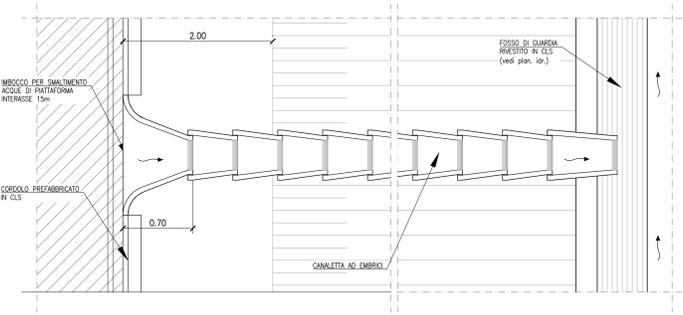

DETTAGLI EMBRICI

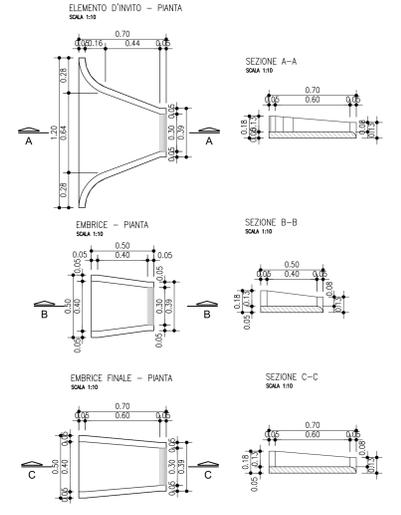

STRADA CATEGORIA F2
DETTAGLIO DI RACCOLTA IN RETTIFILLO E IN CURVA
SEZIONE CORRENTE
SCALA 1:50

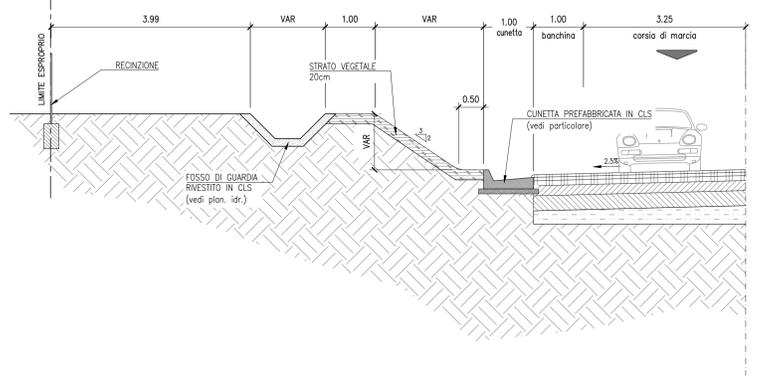

Nuova S.S.195 "Sulcitana" Tratto Cagliari - Pula
Collegamento con la S.S.130 e aeroporto di Cagliari Elmas
Opera Connessa Nord

PROGETTO DEFINITIVO

PROGETTAZIONE: RTI GFI-IND-SAIN-HYPRO

IL GEOLOGO Dott. Geol. Marco Leonardi Ordine dei geologi della Regione Lazio n. 1341 COORDINATORE PER LA SICUREZZA IN FASE DI PROGETTAZIONE Ing. Ambrogio Signorelli Ordine Ingegneri Provincia di Roma n. A35111	1 PROGETTISTI SPECIALISTICI Ing. Ambrogio Signorelli Ordine Ingegneri Provincia di Roma n. A35111	GRUPPO DI PROGETTAZIONE (Mandatario) GPI INGEGNERIA GESTIONE PROGETTI INGEGNERIA s.r.l. (Mandatario) Ing. Paolo Orsini Ordine Ingegneri Provincia di Roma n. 43117 (Mandatario) Ing. Giustino... Ordine Ingegneri Provincia di Roma n. 43529 (Mandatario)
VISTO IL RESPONSABILE DEL PROCEDIMENTO Ing. Michele Coghe	Ing. Vincenzo Secreti Ordine Ingegneri Provincia di Crotone n. 412	IL PROGETTISTA E RESPONSABILE DELL'INTEGRAZIONE DELLE SPECIALISTICHE (DPR207/10 ART. 15 COMMA 1°) Dott. Ing. GIORGIO GUIDUCCI Ordine Ingegneri Provincia di Roma n. 24035

STUDIO DI IMPATTO AMBIENTALE
ANALISI DEGLI IMPATTI E INDIVIDUAZIONE DELLE AZIONI - SINTESI
PARTICOLARI OPERE DI DRENAGGIO DELLA PIATTAFORMA - Tav. 2

CODICE PROGETTO DIPCA0150D	LV. ARGO 23	NOME FILE T001A720RD02_A	REVISIONE A	SCALA VARE
D				
C				
B				
A	Emissione	Gen 23	Maggiore	Resto Guiducci
REV.	DESCRIZIONE	DATA	REDATTO	VERIFICATO APPROVATO