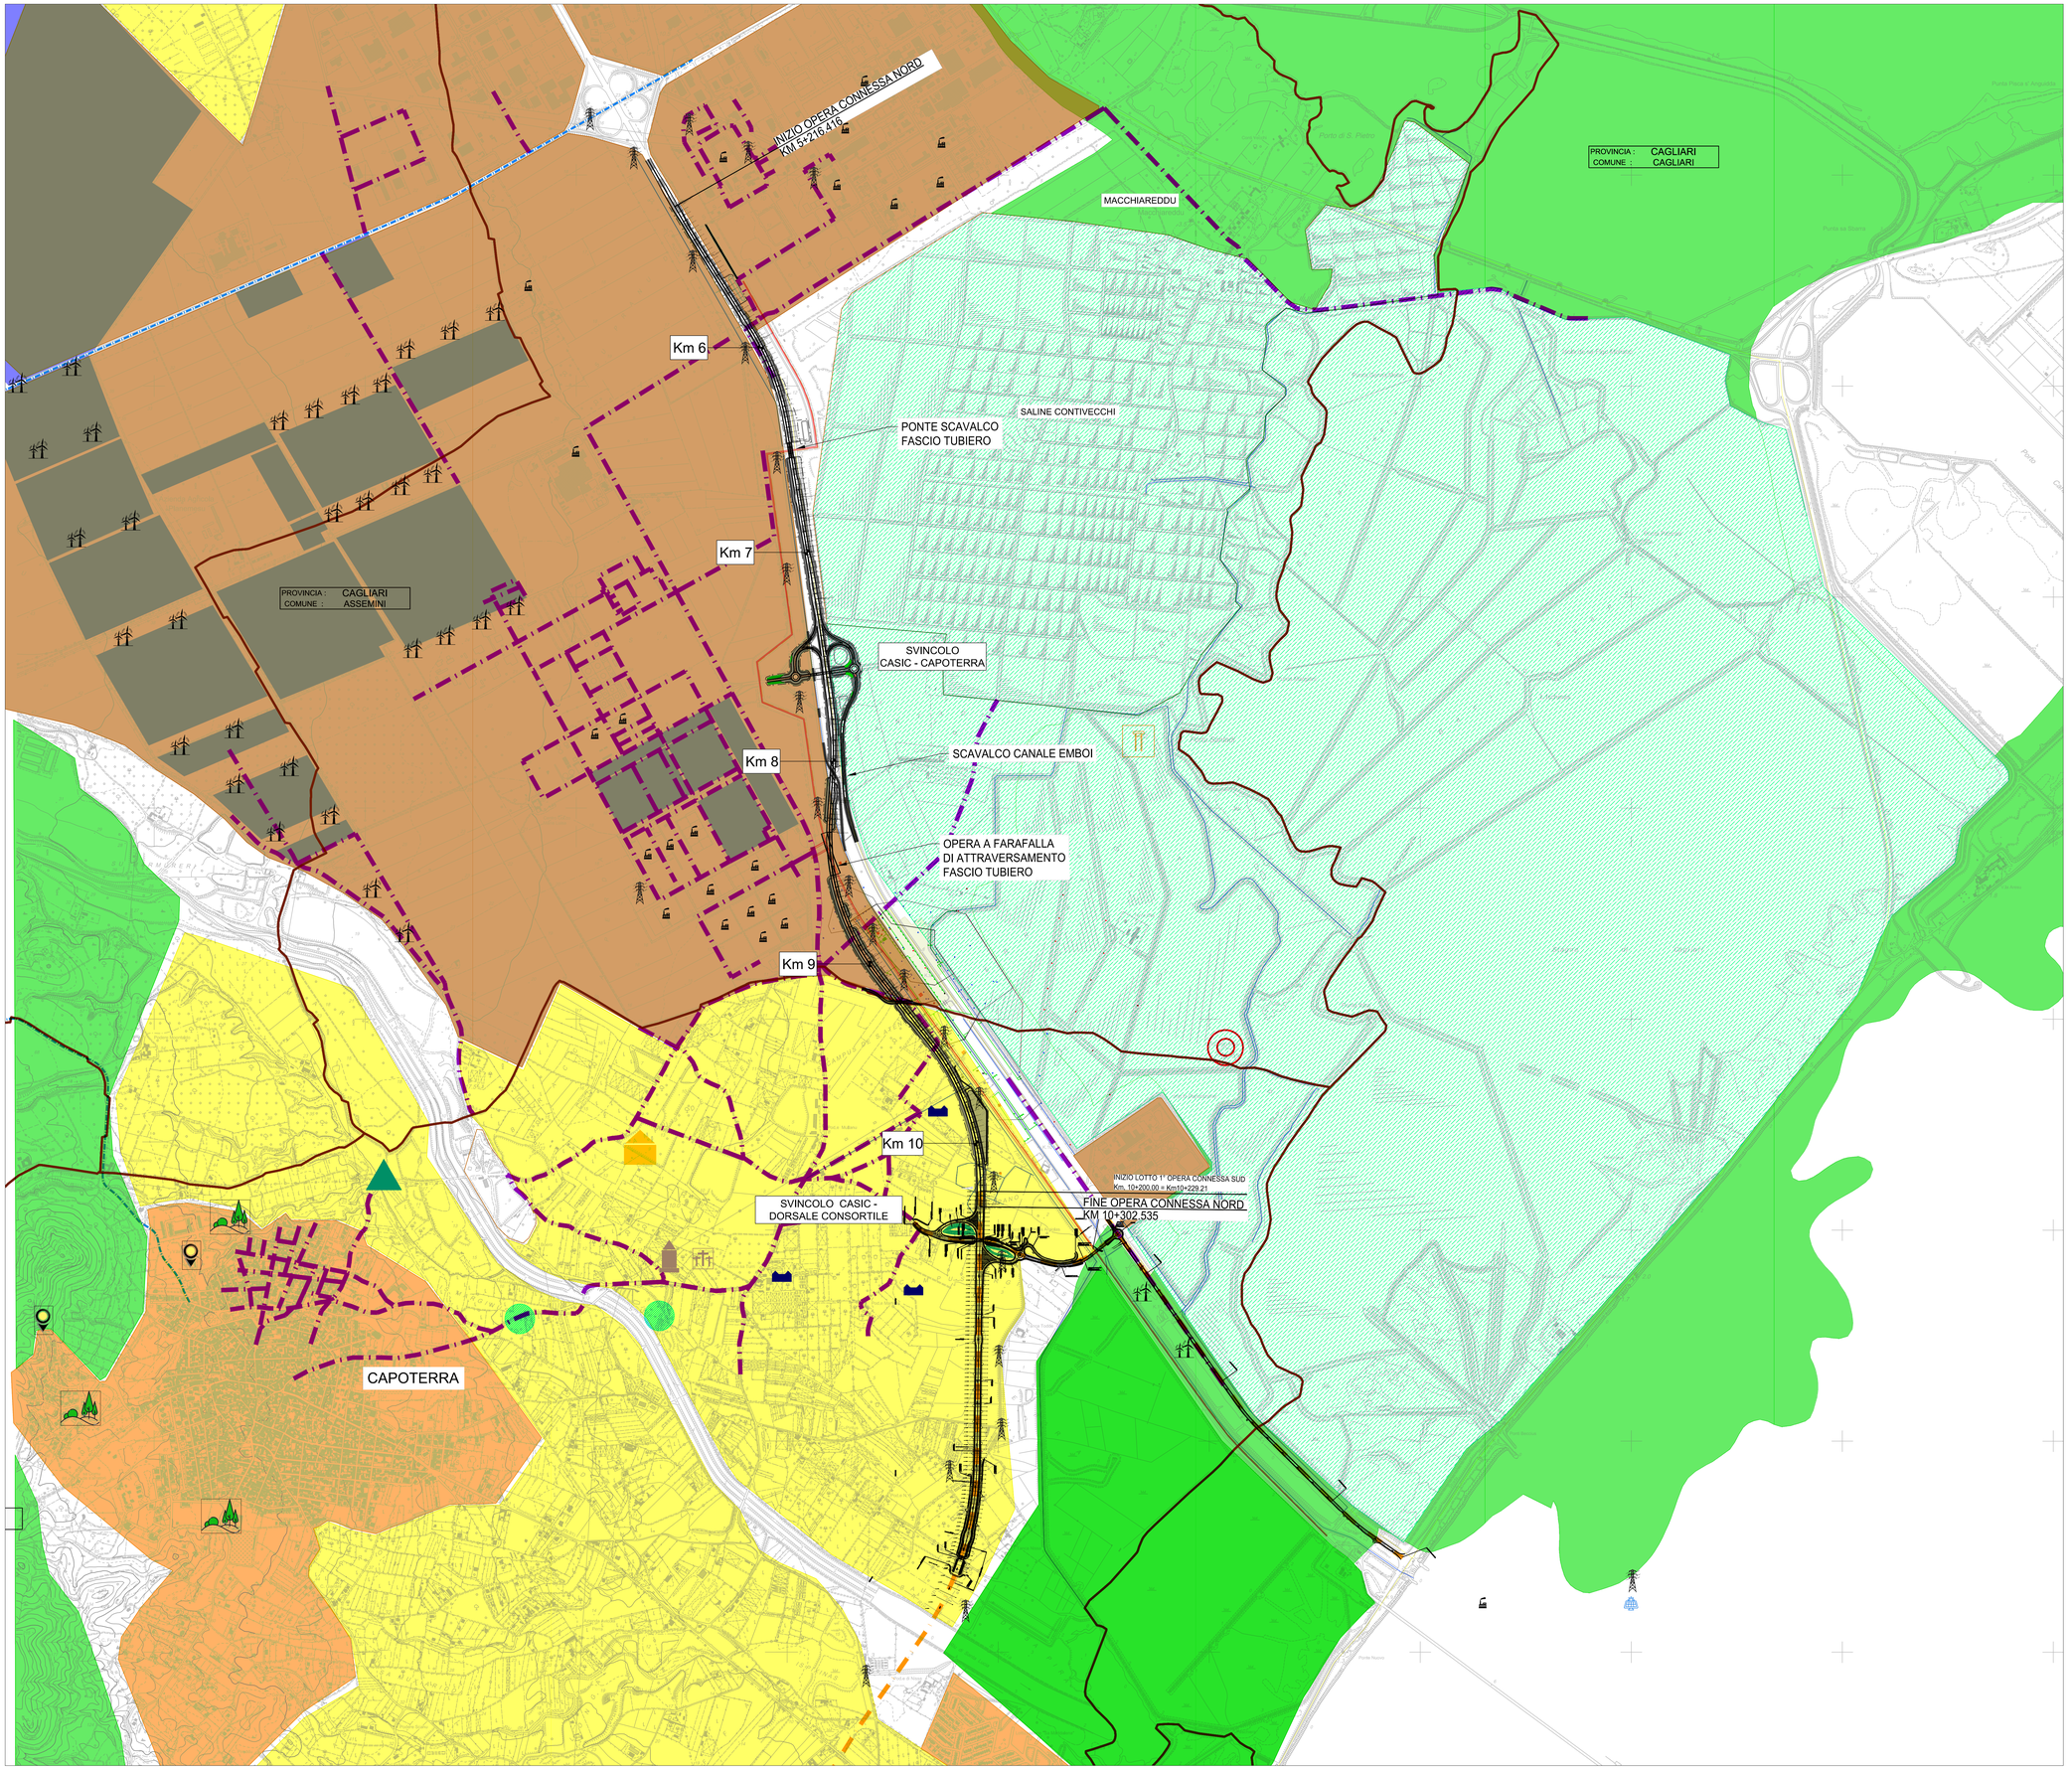

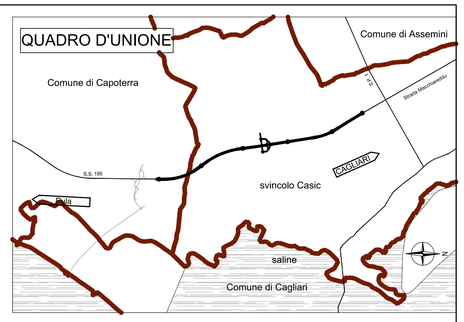

LEGENDA

PLANIMETRIA DI PROGETTO

LIMITI AMMINISTRATIVI

FASCIA TUBIERA

VIABILITA'

VIABILITÀ PROVINCIALE

VIABILITÀ LOCALE

VIABILITÀ IN COSTRUZIONE\PREVISIONE

VIABILITÀ IN COSTRUZIONE\PREVISIONE

CARATTERISTICHE DEL TERRITORIO

FIUMI, TORRENTI E ALTRI CORSI D'ACQUA

AMBITO AGRICOLO

SALINE

AMBITO NATURALE

CANALI

AREE URBANIZZATE

AMBITO PRODUTTIVO

ELEMENTI DI PREGIO STORICO CULTURALE

INSEDIAMENTI

TOMBE

NURAGHE

ARCHEOLOGIA

CAPANNE

STRUTTURE

NECROPOLI

CASE

ELEMENTI DETRATTORI DEL PAESAGGIO

PALE EOLICHE

PALI ALTA TENSIONE

CAMPO FOTOVOLTAICO

CIMINIERE/CISTERNE/
FABBRICHE

ELEMENTI DETRATTORI DEL PAESAGGIO

VIABILITA PANORAMICA -
NON IMPATTATA DAL PROGETTO

FRONTE URBANO
PANORAMICO

VIABILITA PANORAMICA -
IMPATTATA DAL PROGETTO

PUNTO PANORAMICO
NOTEVOLE

Anas
GRUPPO FS ITALIANE

Direzione Tecnica

Nuova S.S.195 "Sulcitana" Tratto Cagliari - Pula

Collegamento con la S.S.130 e aeroporto di Cagliari Elmas
Opera Connessa Nord

PROGETTO DEFINITIVO

PROGETTAZIONE: RTI GPI-IRD-SAIM-HYPRO

IL GEOLOGO
Dott. Geol. Marco Leonardi
Ordine dei geologi della Regione Lazio n. 1541

COORDINATORE PER LA SICUREZZA IN FASE DI PROGETTAZIONE
Ing. Ambrogio Signorelli
Ordine Ingegneri Provincia di Roma n. 435111

VISTO: IL RESPONSABILE DEL PROCEDIMENTO
Ing. Michele Coghe

I PROGETTISTI SPECIALISTI
Ing. Ambrogio Signorelli
Ordine Ingegneri Provincia di Roma n. 435111
Ing. Paolo Ossola
Ordine Ingegneri Provincia di Roma n. 13817
Ing. Giuseppe Resta
Ordine Ingegneri Provincia di Roma n. 20629
Ing. Vincenzo Secreti
Ordine Ingegneri Provincia di Crotone n. 412

GRUPPO DI PROGETTAZIONE
(Mandataria) GPI INGEGNERIA — GESTIONE PROGETTI INGEGNERIA srl
(Mandante) IRD Ingegneria
(Mandante) SAIM Studio di Architettura e Ingegneria Moderna
(Mandante) HYpro

IL PROGETTISTA E RESPONSABILE DELL'INTEGRAZIONE DELLE PRESTAZIONI SPECIALISTICHE (DPR207/10 ART 15 COMMA 4)
Dott. Ing. GIORGIO GIUDUCCI
Ordine Ingegneri Provincia di Roma n. 14035

RELAZIONE PAESAGGISTICA

CARTA DEL CONTESTO

CODICE PROGETTO				NOME FILE	REVISIONE	SCALA
PROGETTO	LIV.	ANNO				
DPCA0150	D	23	CODICE ELAB.	T00IA80AMBCT07_A	A	1:10000

REV.	DESCRIZIONE	DATA	REDATTO	VERIFICATO	APPROVATO
D					
C					
B					
A	Emissione	Giugno '23	Verardi	Signorelli	Giuducci