
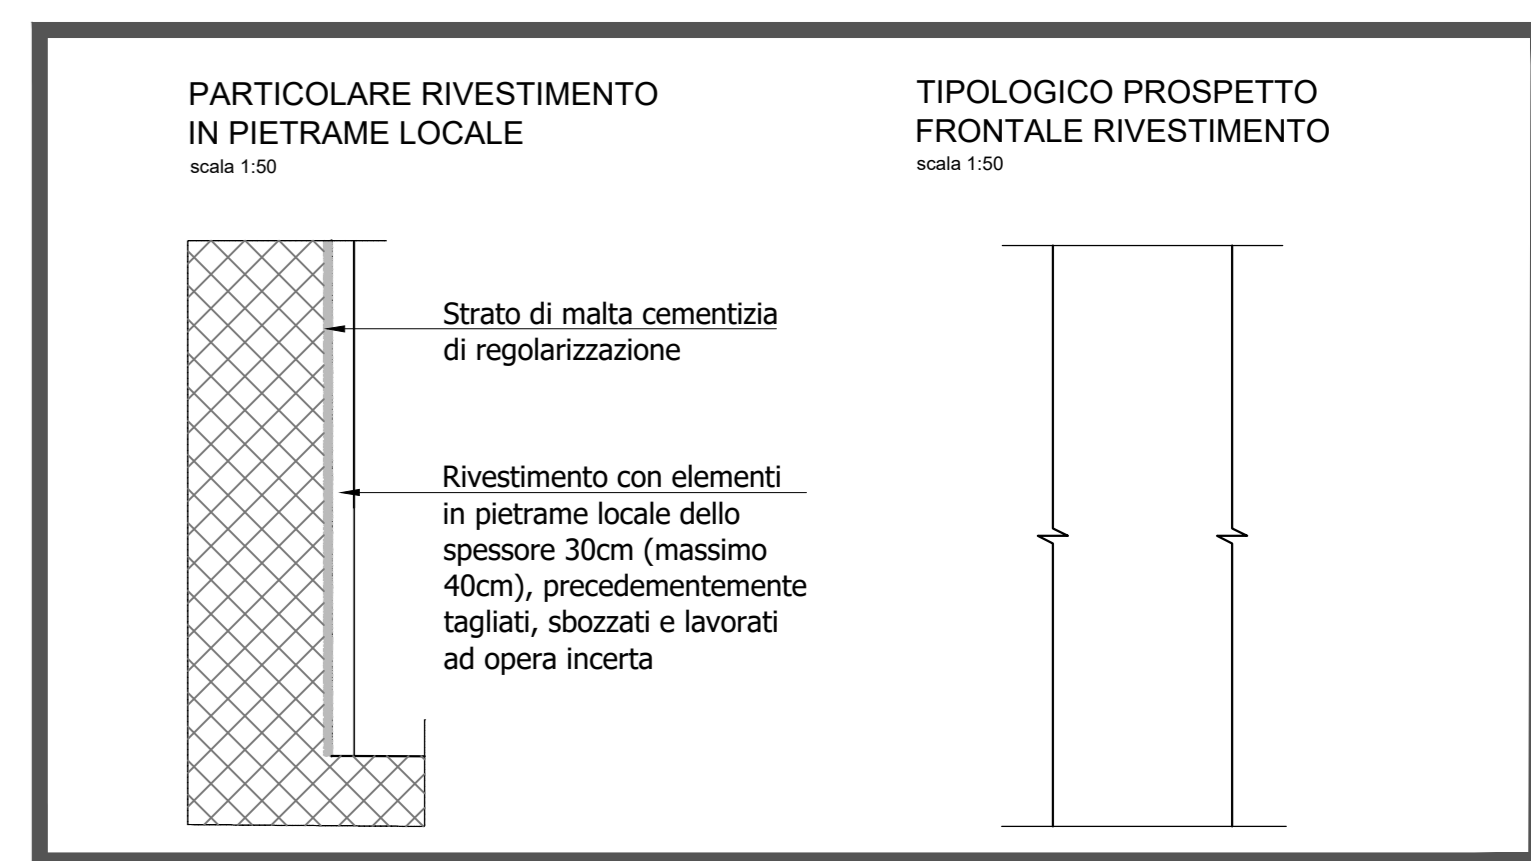
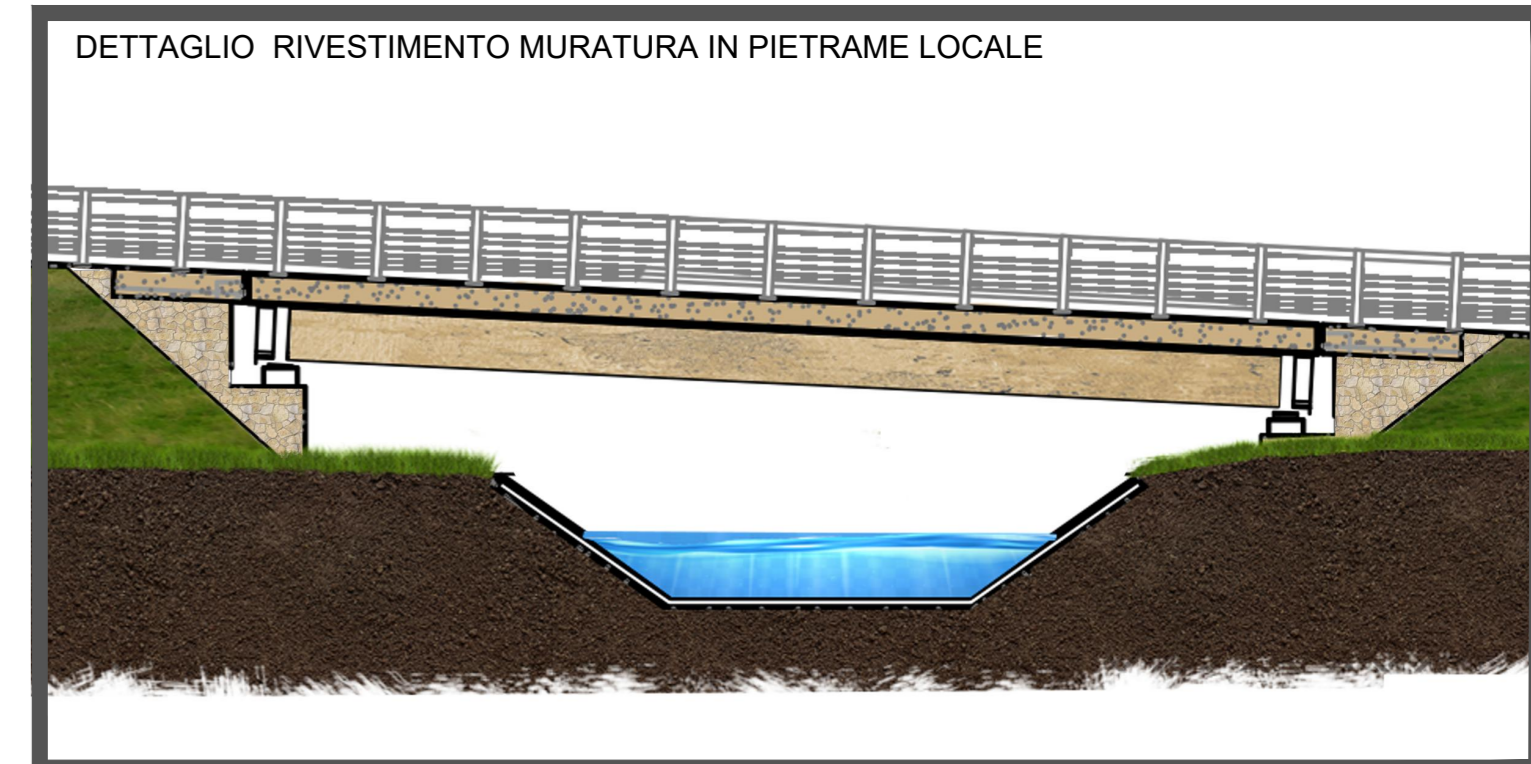


Note: i sedi d'impianto sono stati studiati in modo da garantire all'utente della strada con visuali liberi sulla salina e altresì garantire la schermatura dell'area protetta.

- MS01 - IDROSEMINA DI SCARPATE
- MS01 - RECUPERO DELL'USO AGRICOLO DELLE AREE DI CANTIERE
- MS02 - RIPRISTINO DELLE AREE DI CANTIERE
- MB02 - SOTTOPASSO/INVITO FAUNISTICO
- MP03 - SISTEMAZIONE ORNAMENTALE DI AREE INTERCLUSE
- MP04 - RINATURALIZZAZIONE DEI TRATTI STRADALI IN DISMISSIONE
- MP01 - FILARE ARBUSTIVO
- MP02 - FILARE ARBOREO-ARBUSTIVO



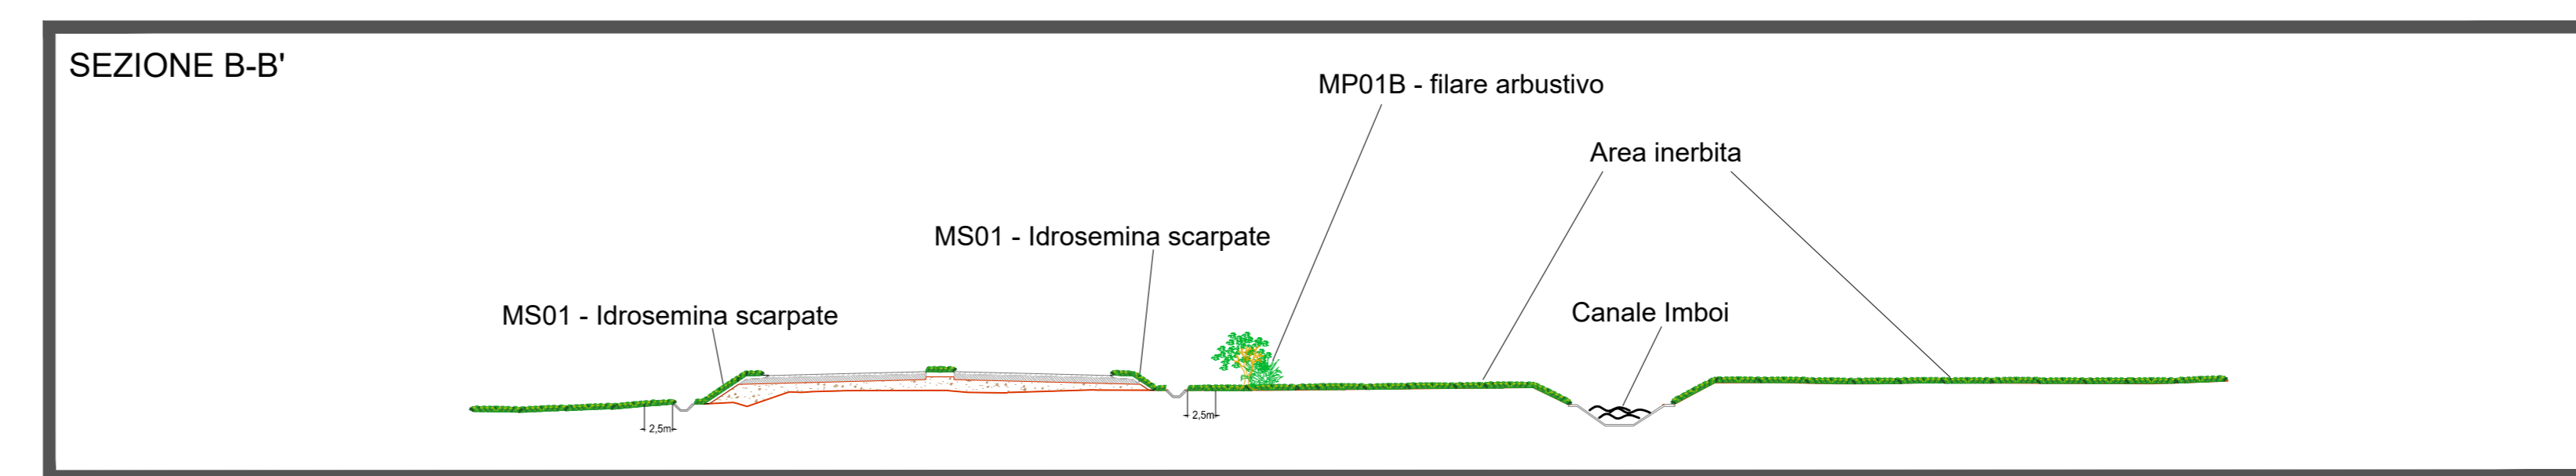


**ELENCO ESSENZE ARBUSTIVE**

- PYRUS SPINOSA
- VIBURNUM TINUS
- MYRTUS COMMUNIS
- ROSMARINUS OFFICINALIS
- SALIX PURPUREA
- JUNIPERUS OXYCEDRUS
- CRATAEGUS MONOGYNA
- PISTACIA LENTICUS
- CORNUS SANGUINEA
- PRUNUS SPINOSA

**ELENCO ESSENZE ARBOREE**

- QUERCUS SUBER
- CERATONIA SILIQUA
- OLEA OLEASTER
- QUERCUS ILEX

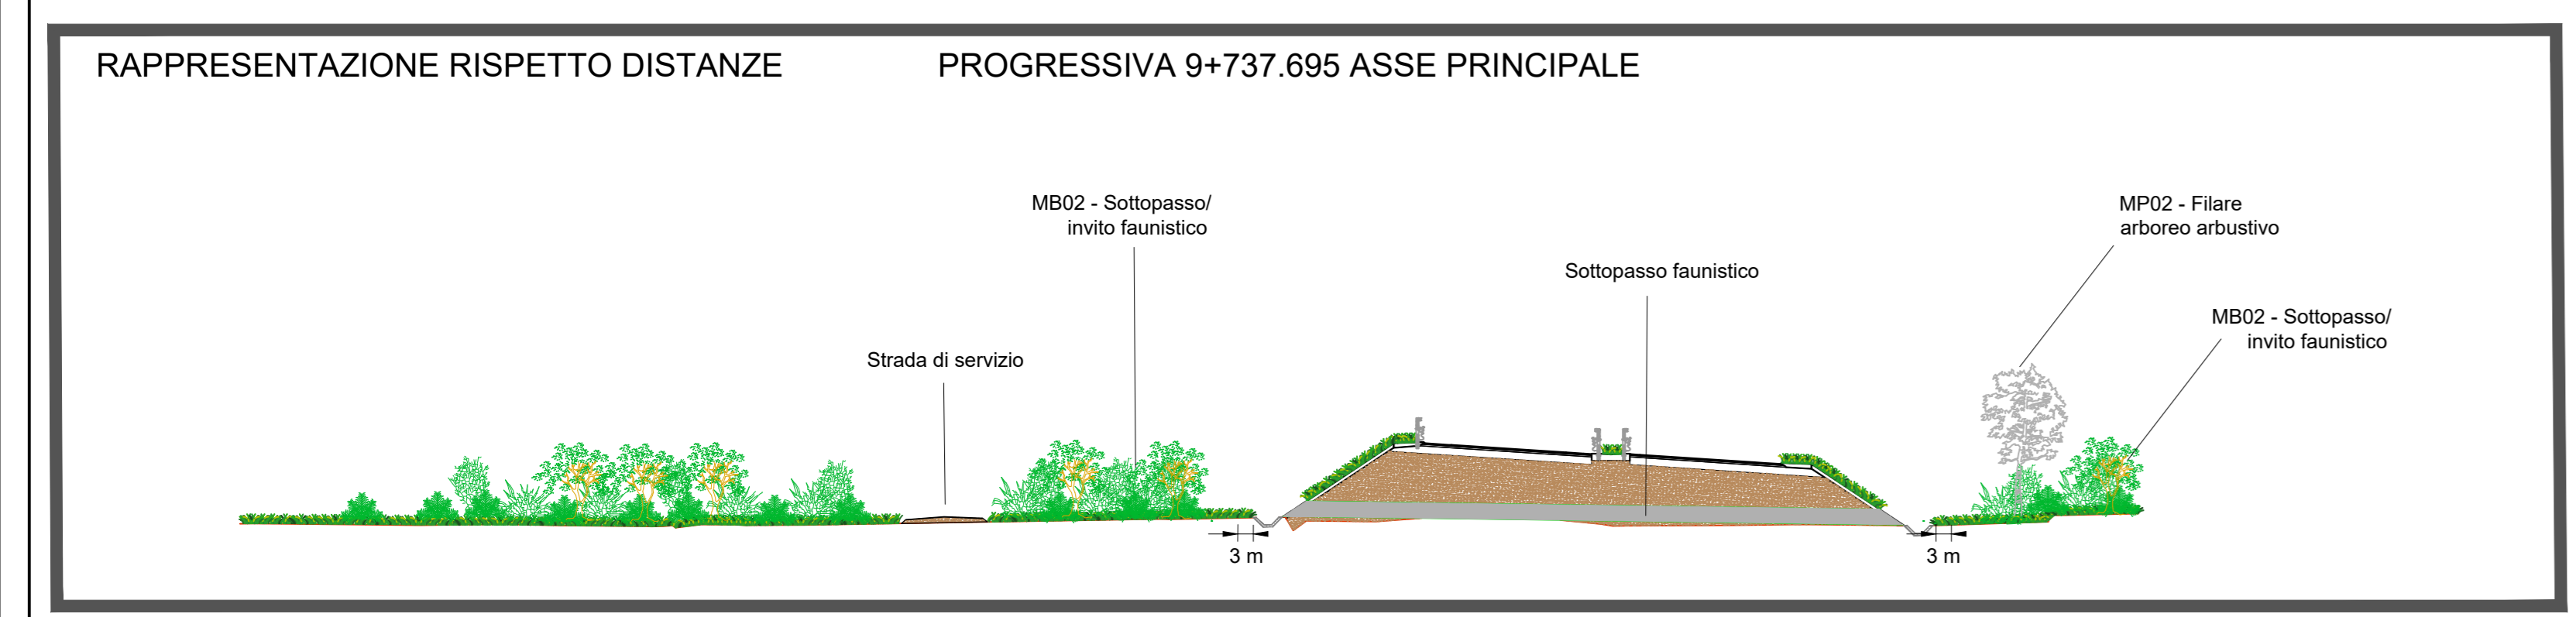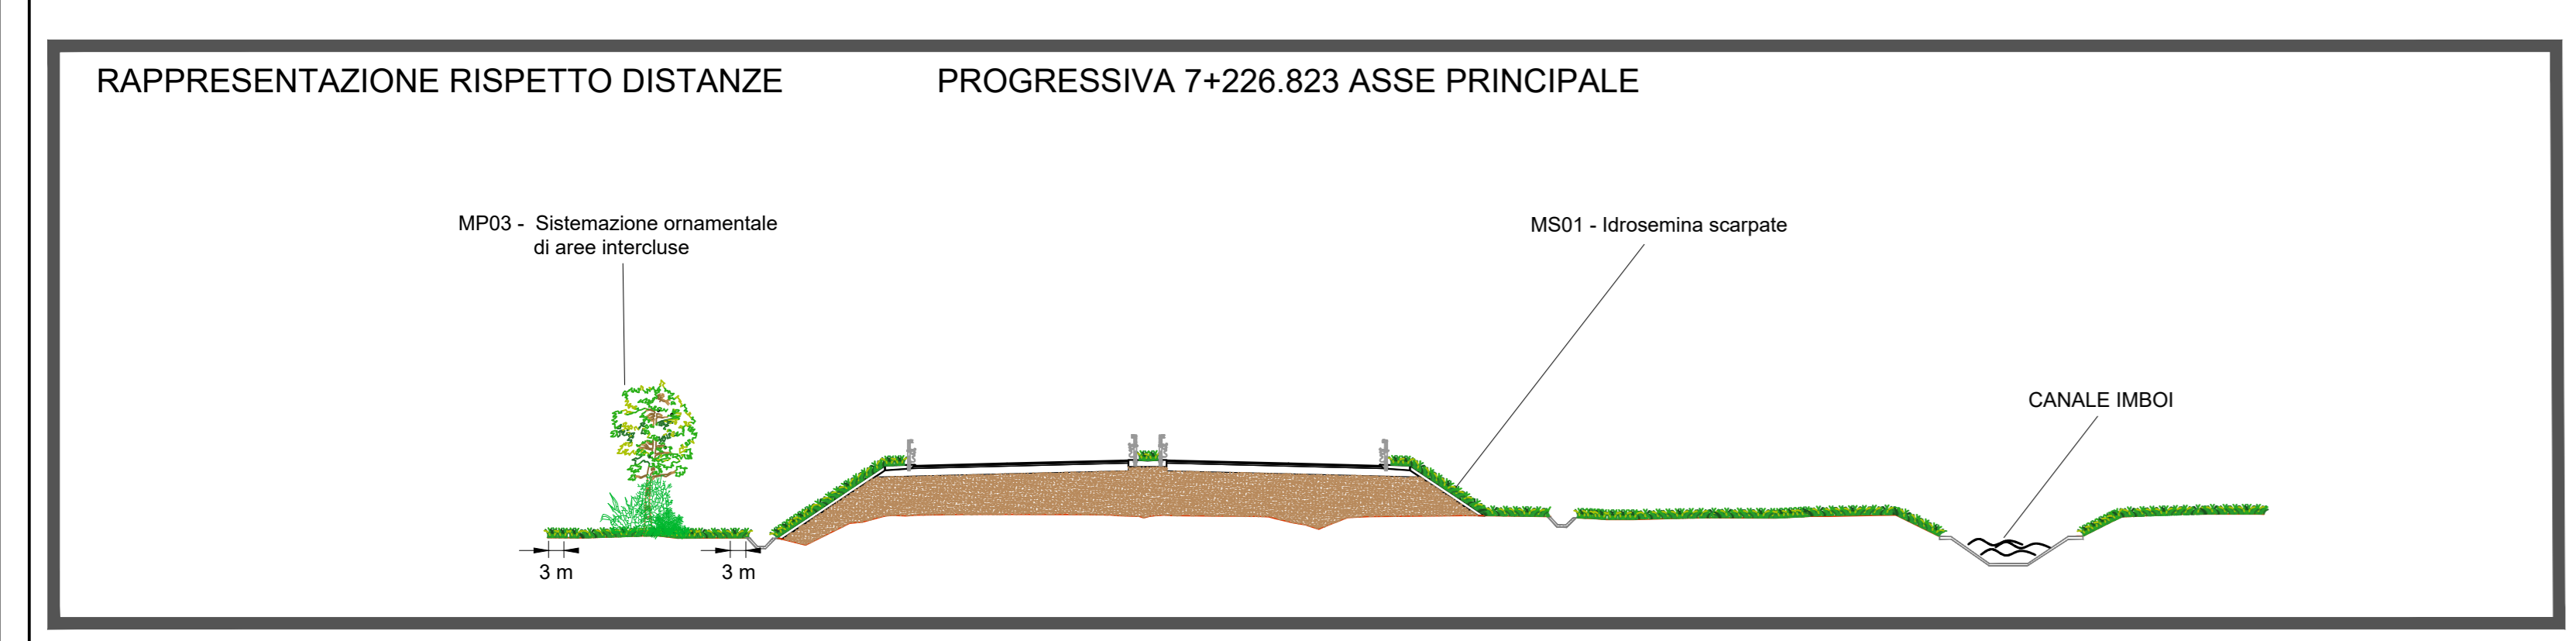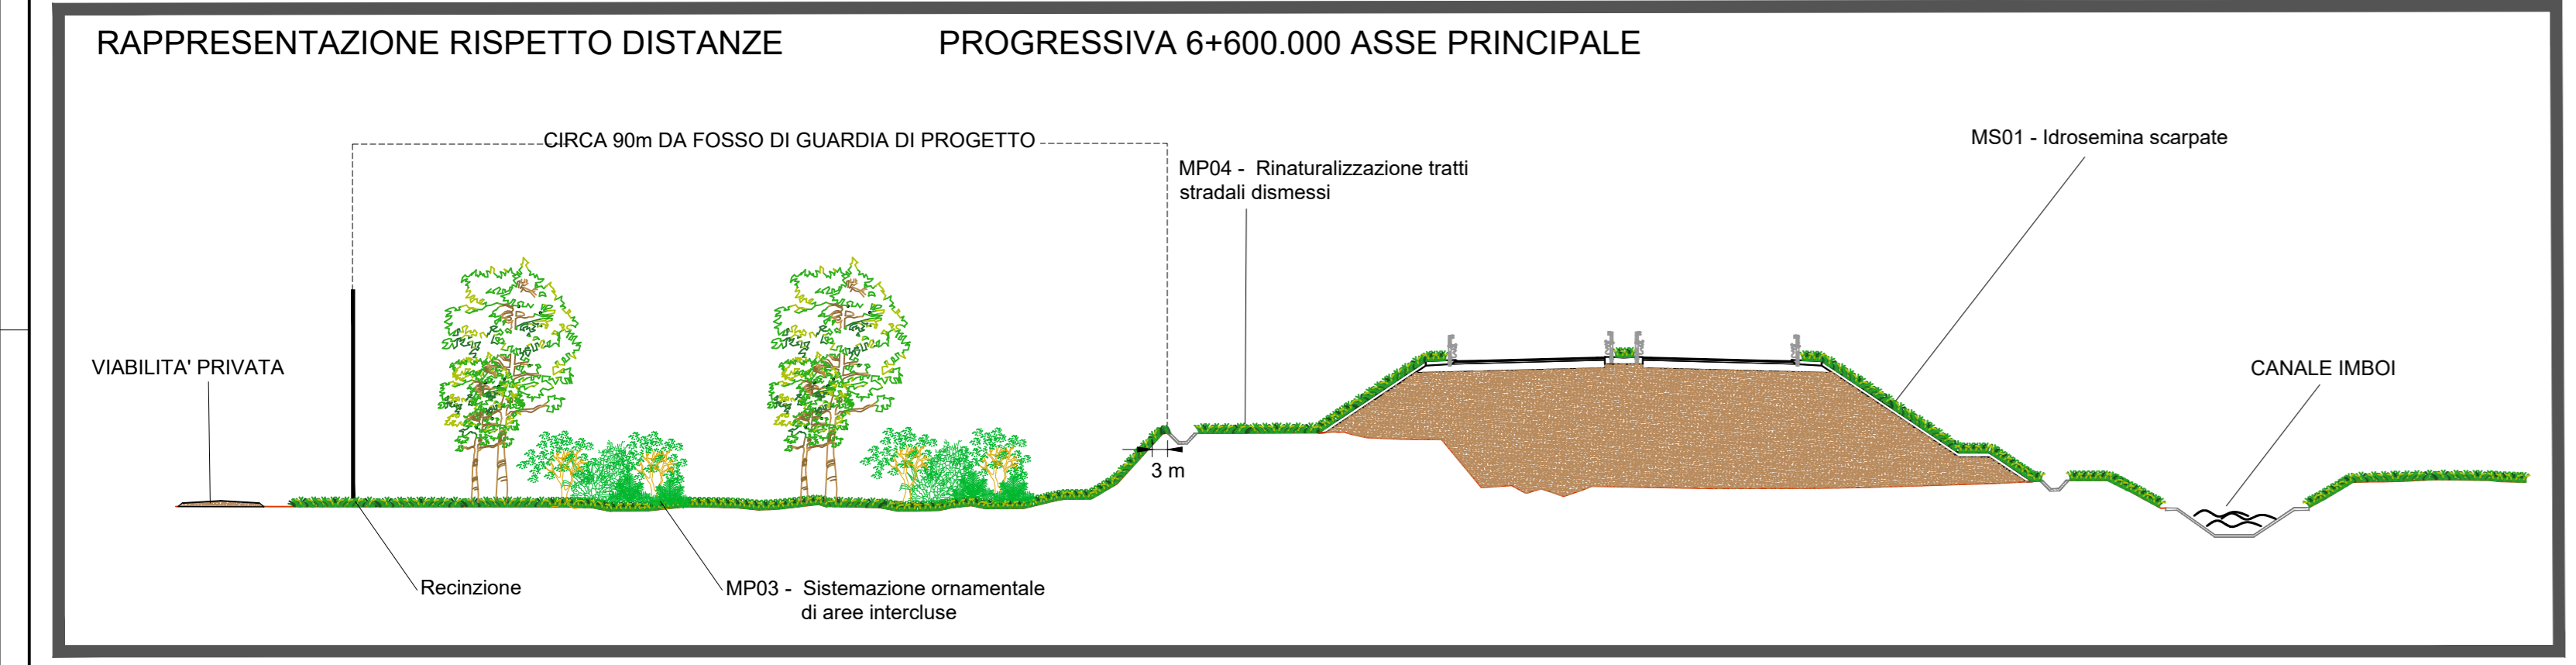

**DETTAGLI SESTI DI IMPIANTO**





**MP03 - SISTEMAZIONE ORNAMENTALE DI AREE INTERCLUSE**

- Tipologico a: Interventi naturalistici e fasce filtro
- Tipologico b: Interventi a carattere ornamentale
- Tipologico c: Interventi "di bordura" in zone agricole

**MP01 - FILARE ARBOREO**

**MP02 - FILARE ARBOREO - ARBUSTIVO**

**MB02 - SOTTOPASSO/INVITO FAUNISTICO**  
Impianto di vegetazione di invito per la fauna

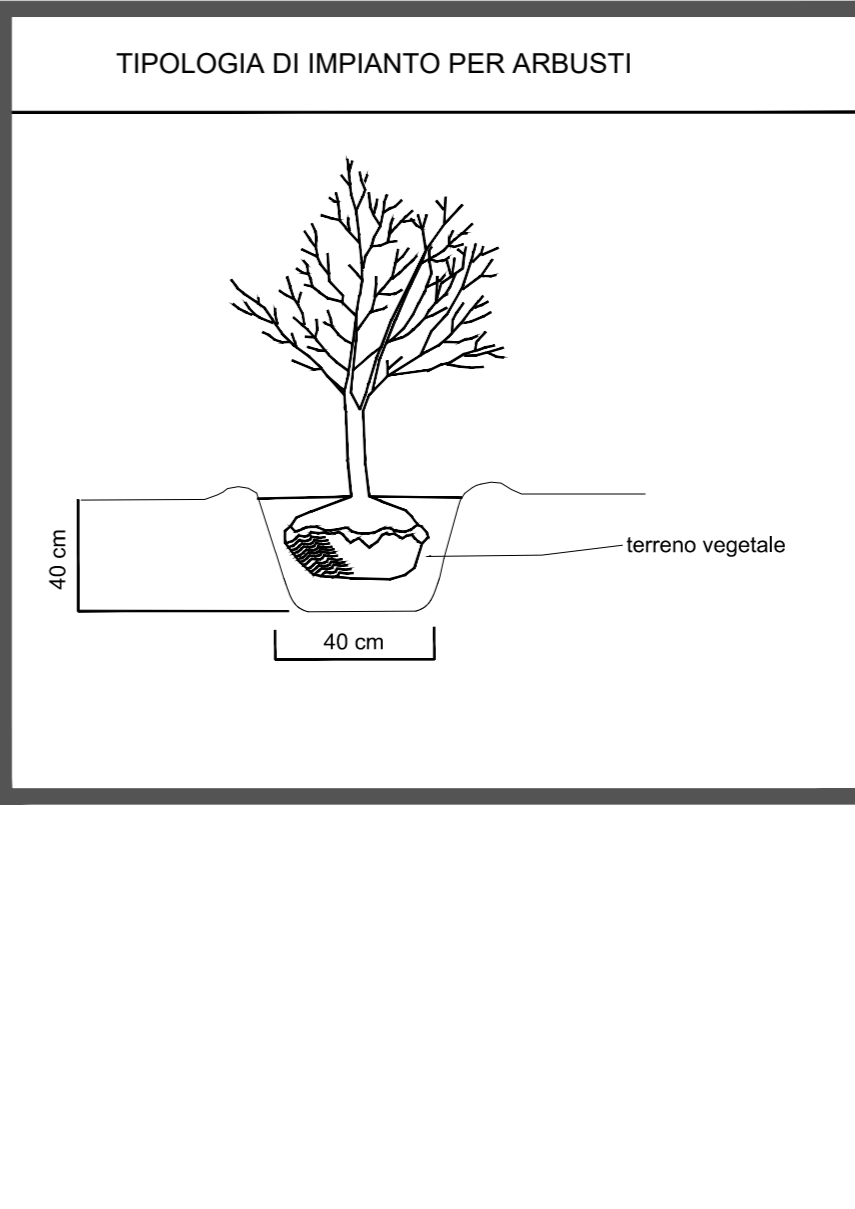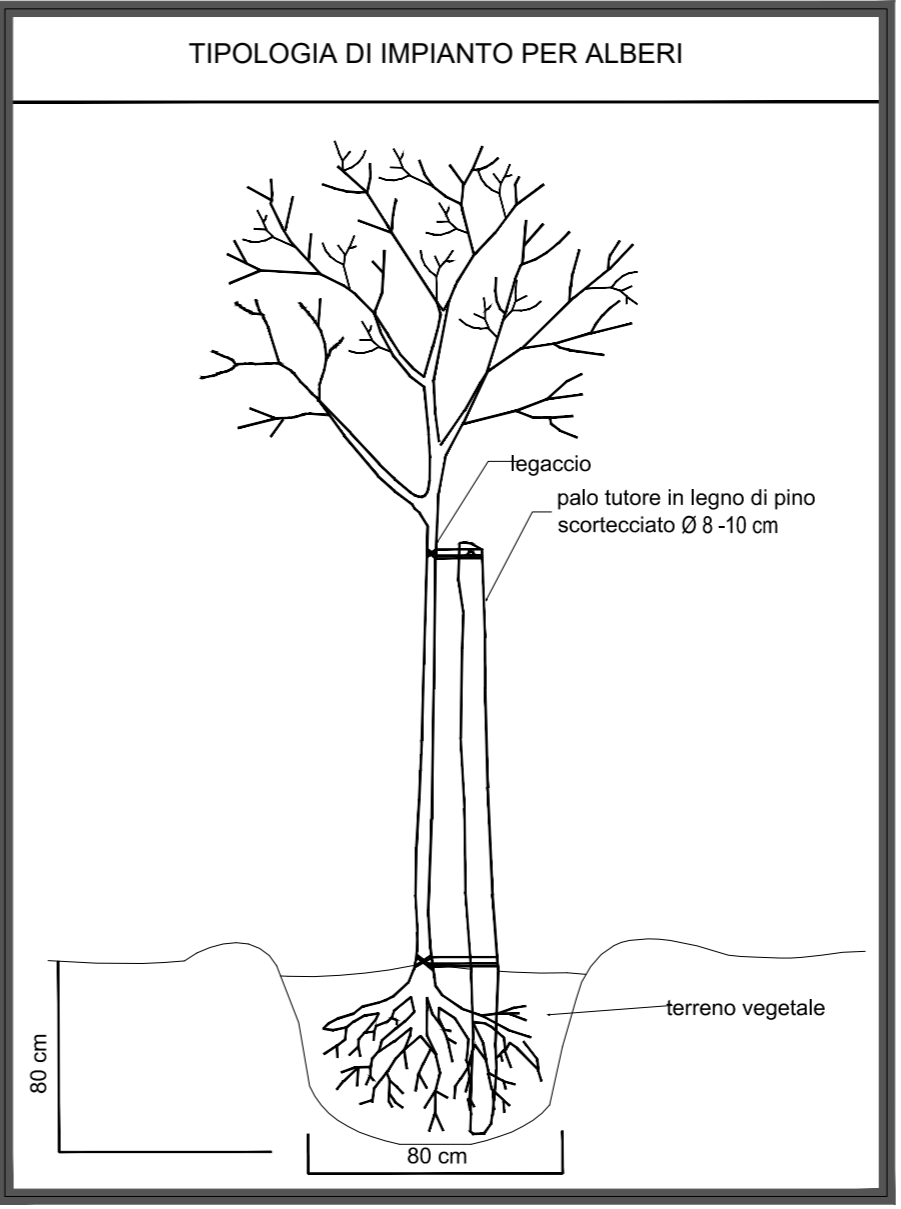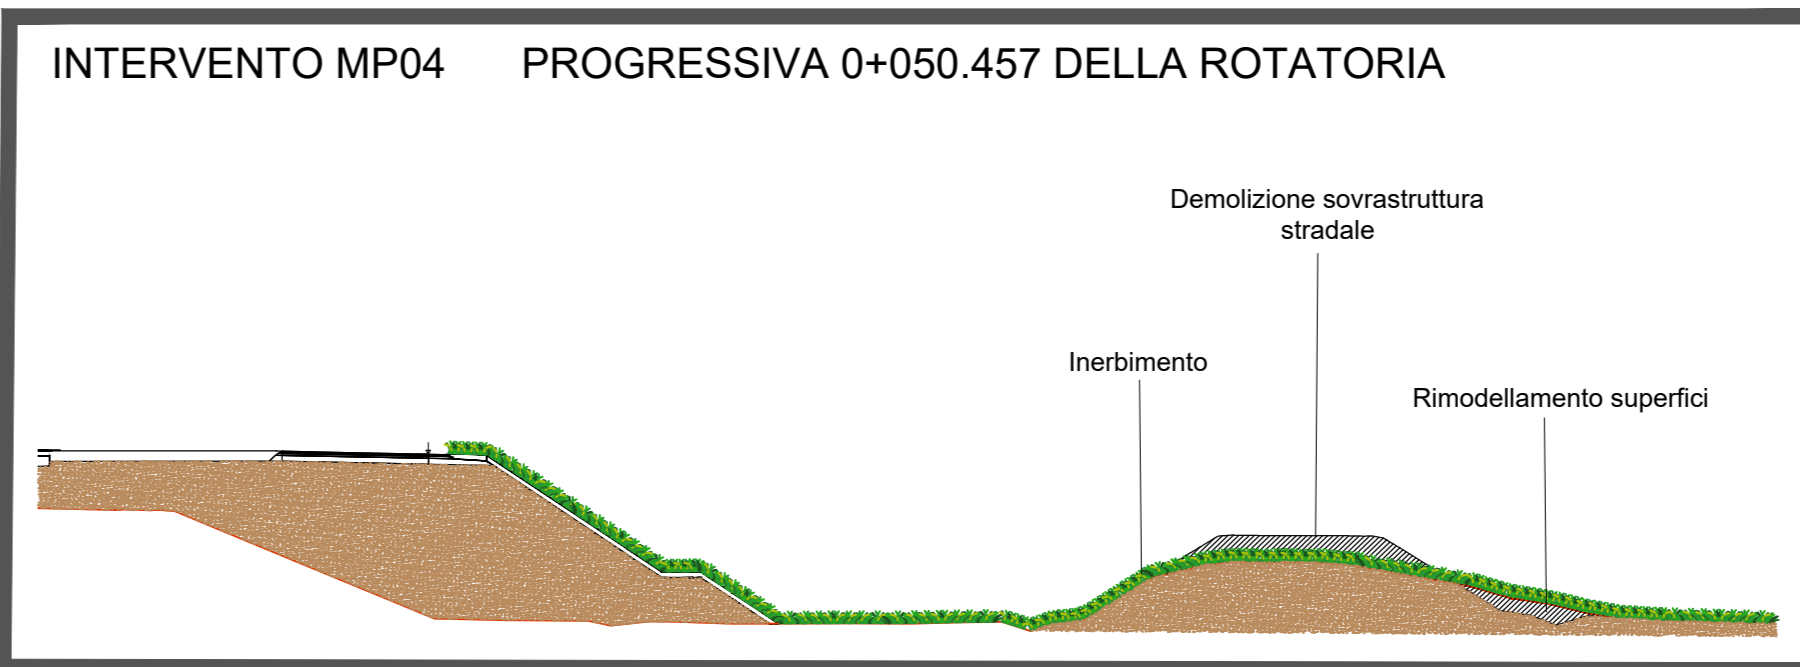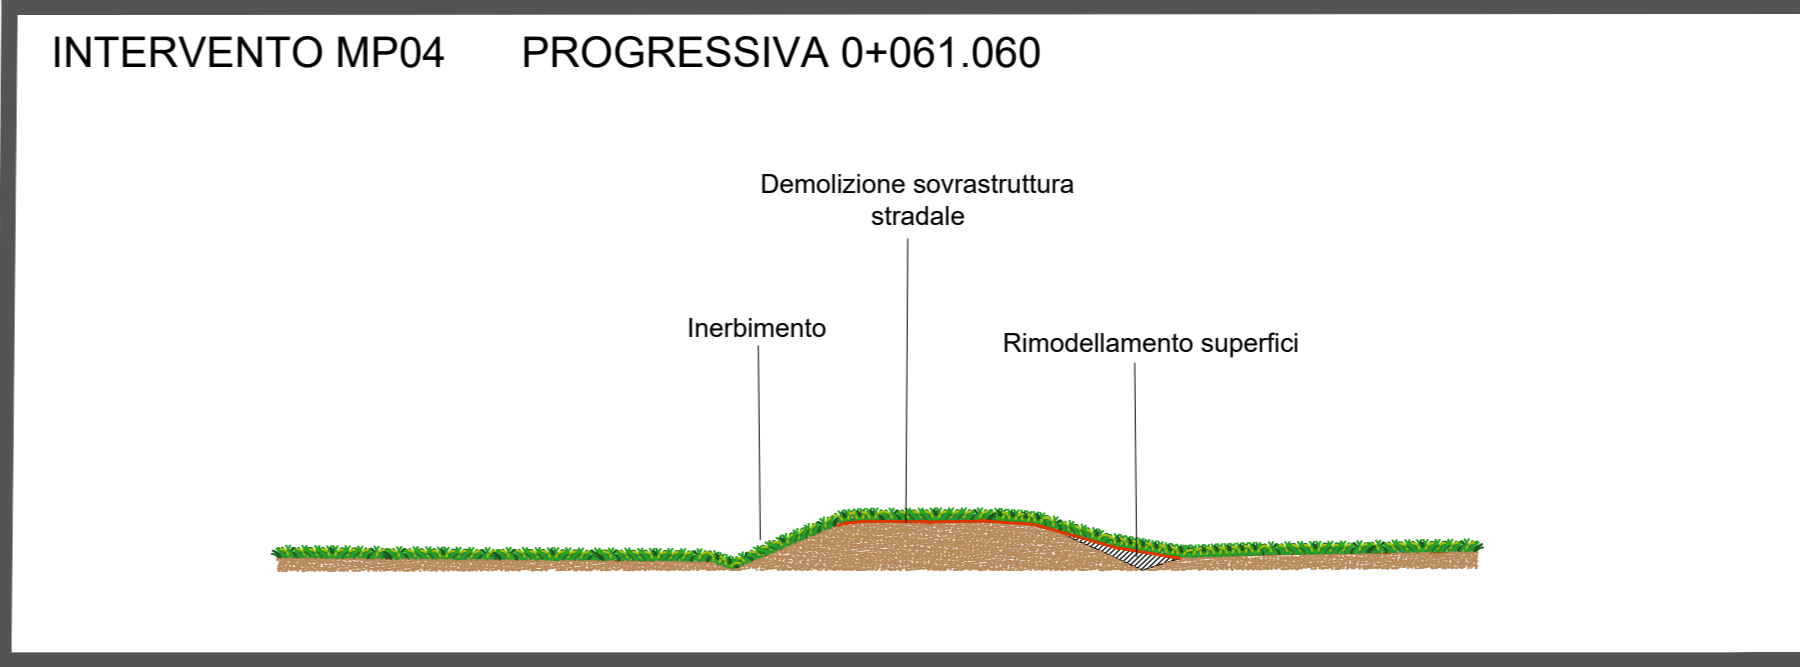

**Sanas**  
GRUPPO FS ITALIANE

Direzione Tecnica

Nuova S.S.195 "Sulcitana" Tratto Cagliari - Pula  
Collegamento con la S.S.130 e aeroporto di Cagliari Elmas  
Opera Connessa Nord

**PROGETTO DEFINITIVO**

PROGETTAZIONE: RTI GFI-IND-SALIN-HYPRO

IL GEOLOGO  
Dott. Geol. Marco Leonardi  
Ordine dei geologi della Regione Lazio n. 1341  
COORDINATORE PER LA SICUREZZA IN FASE DI PROGETTAZIONE  
Ing. Michele Coghe

GRUPPO DI PROGETTAZIONE (Mandatario)  
Ing. Ambrogio Signorelli  
Ordine Ingegneri Provincia di Roma n. 20629  
Ing. Paolo Orlandini  
Ordine Ingegneri Provincia di Roma n. 13817  
Ing. Giuseppe Resto  
Ordine Ingegneri Provincia di Roma n. A35111  
VISTO IL RESPONSABILE DEL PROCEDIMENTO  
Ing. Vincenzo Secreti  
Ordine Ingegneri Provincia di Crotone n. 412

GRUPPO DI PROGETTAZIONE (Mandatario)  
**GI INGENNERIA**  
GESTIONE PROGETTI INGENNERIA s.r.l.  
Ing. Riccardo Rossi  
Ordine Ingegneri Provincia di Roma n. 13817  
Ing. Vincenzo Secreti  
Ordine Ingegneri Provincia di Crotone n. 412

IL PROGETTISTA E RESPONSABILE DELL'INTEGRAZIONE DEL PROGETTO  
Dott. Ing. GIORGIO GUIDUCCI  
Ordine Ingegneri Provincia di Roma n. 24035

**RELAZIONE PAESAGGISTICA**

SEZIONI E DETTAGLI INTERVENTI OPERE A VERDE

CODICE PROGETTO	LV.	AVV.	NOME FILE	REVISIONE	SCALA
PROGETTO DIPCA0150	D	23	T010A0MB0101_A	A	1:200
D					
C					
B					
A	Emissione	Giugno '23	Verardi	Signorelli	Guiducci
REV.	DESCRIZIONE	DATA	REDATTO	VERIFICATO	APPROVATO