

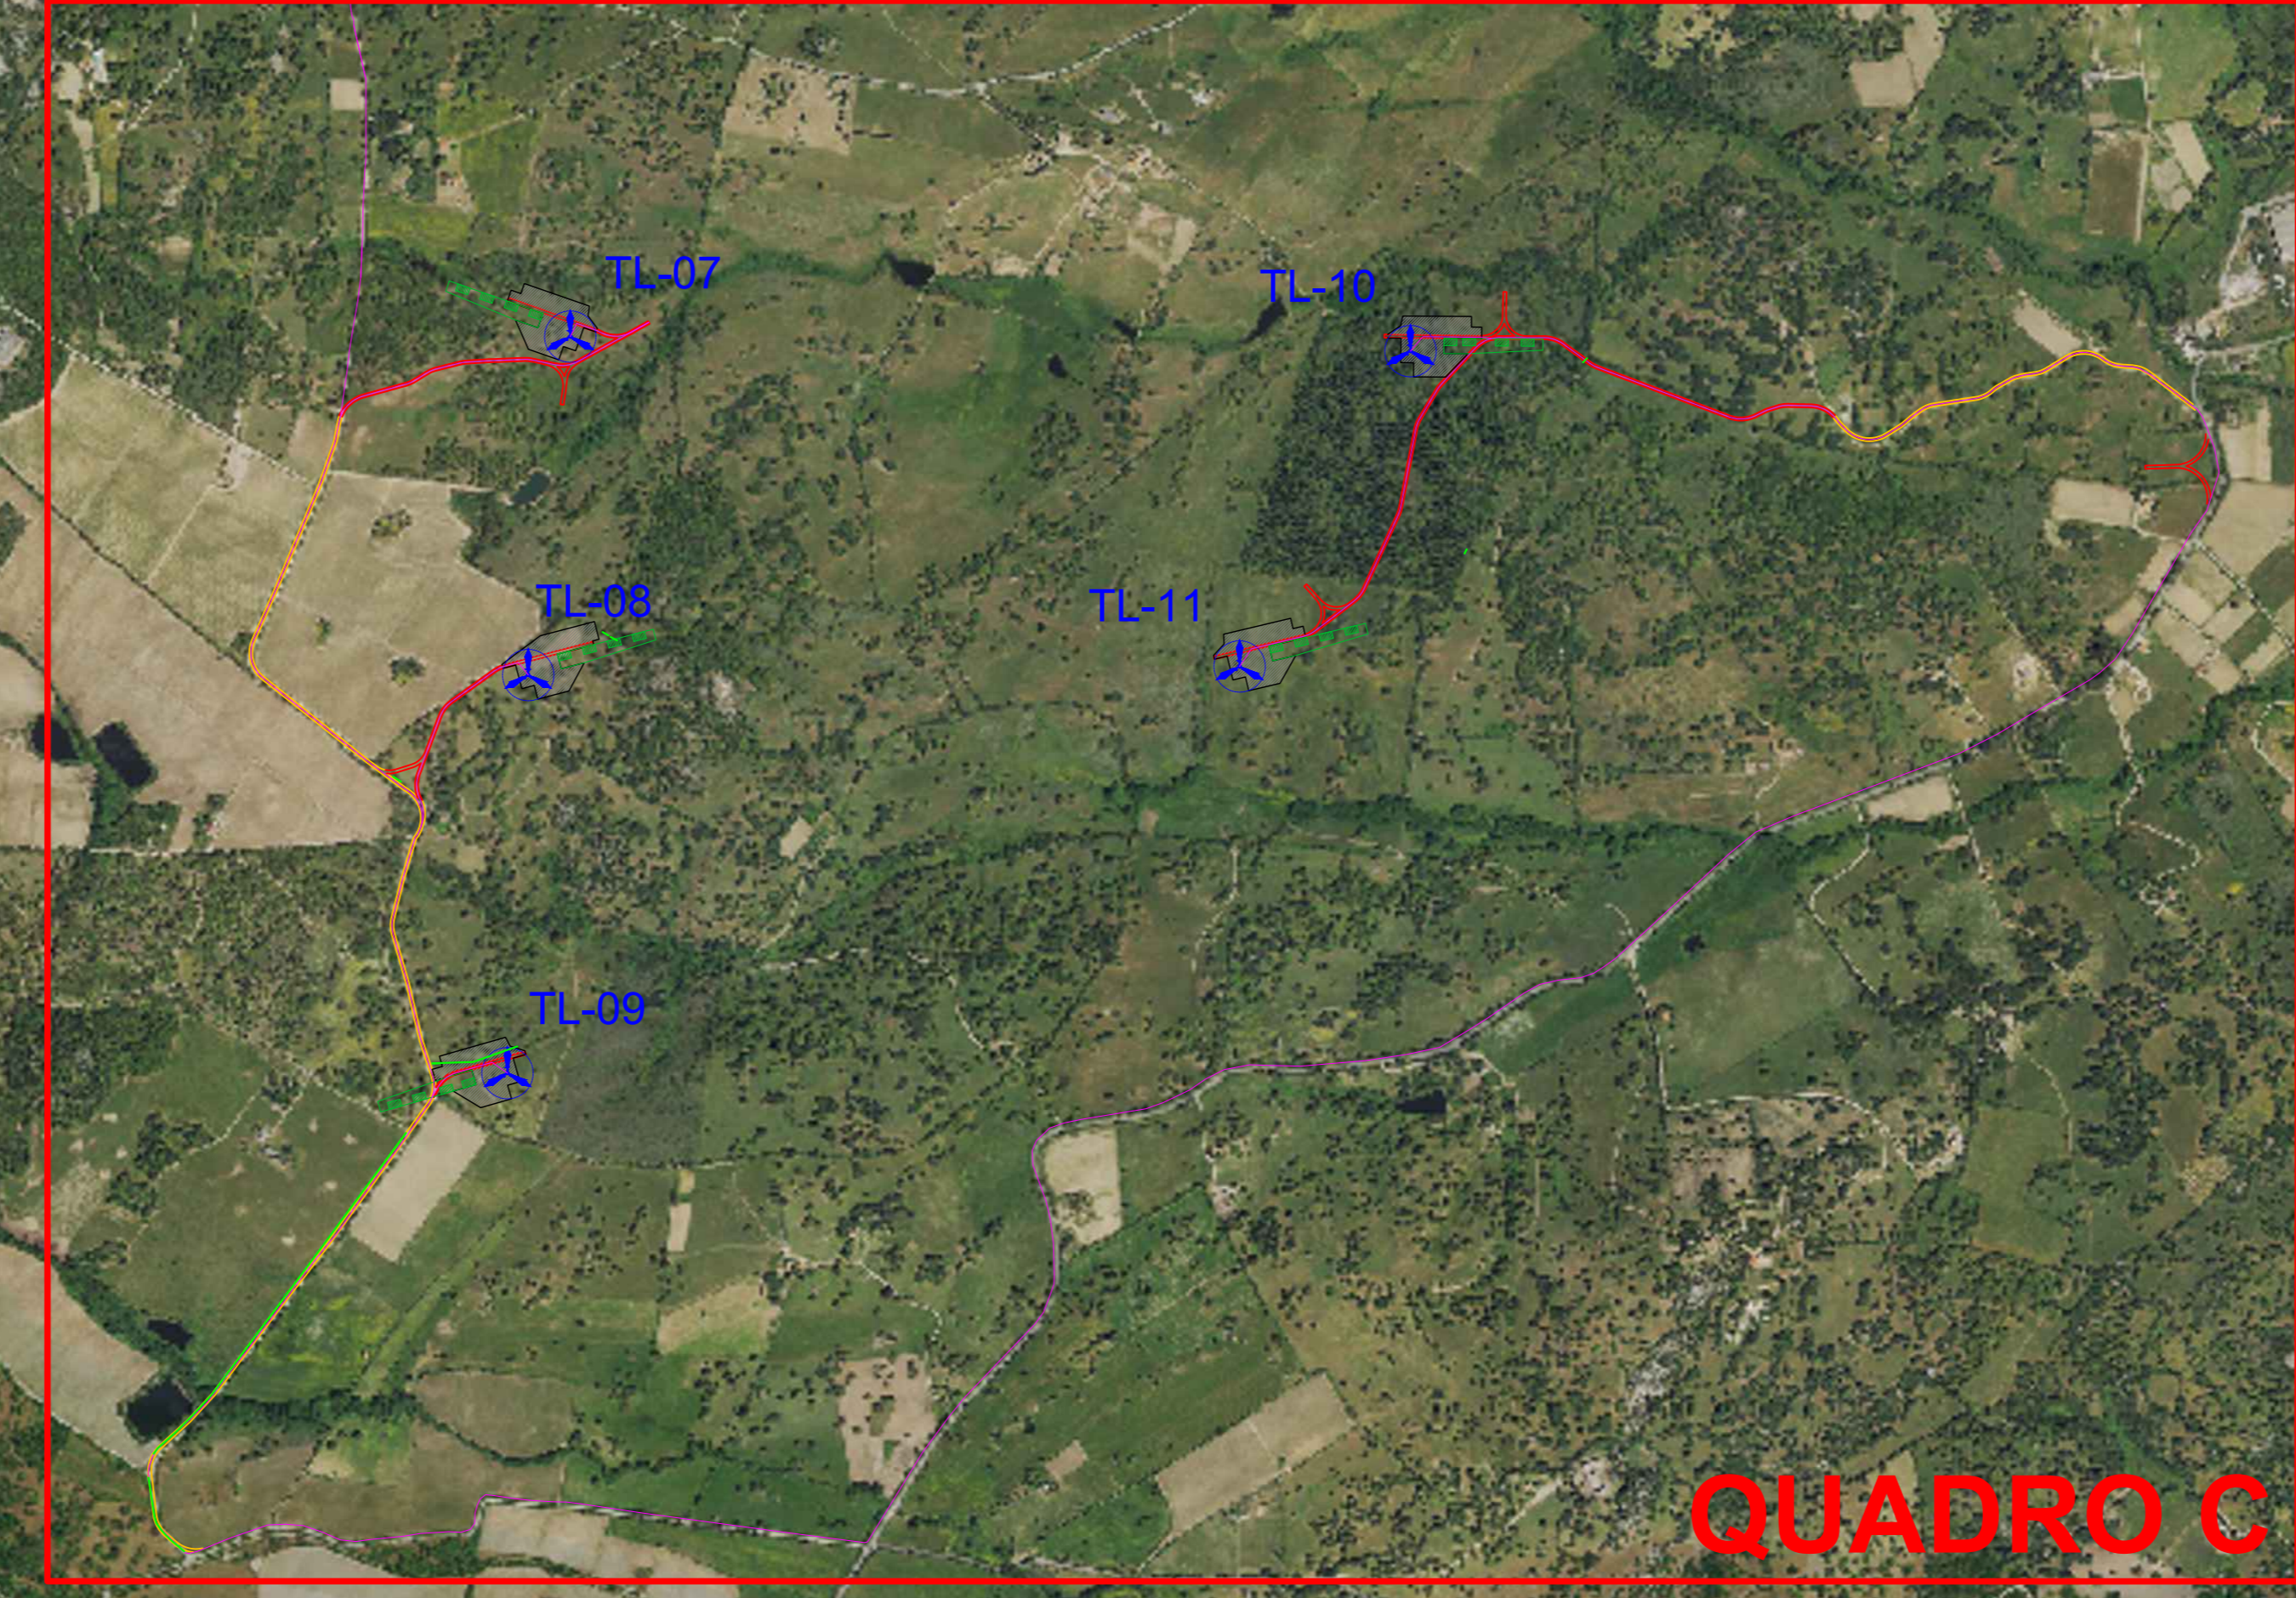


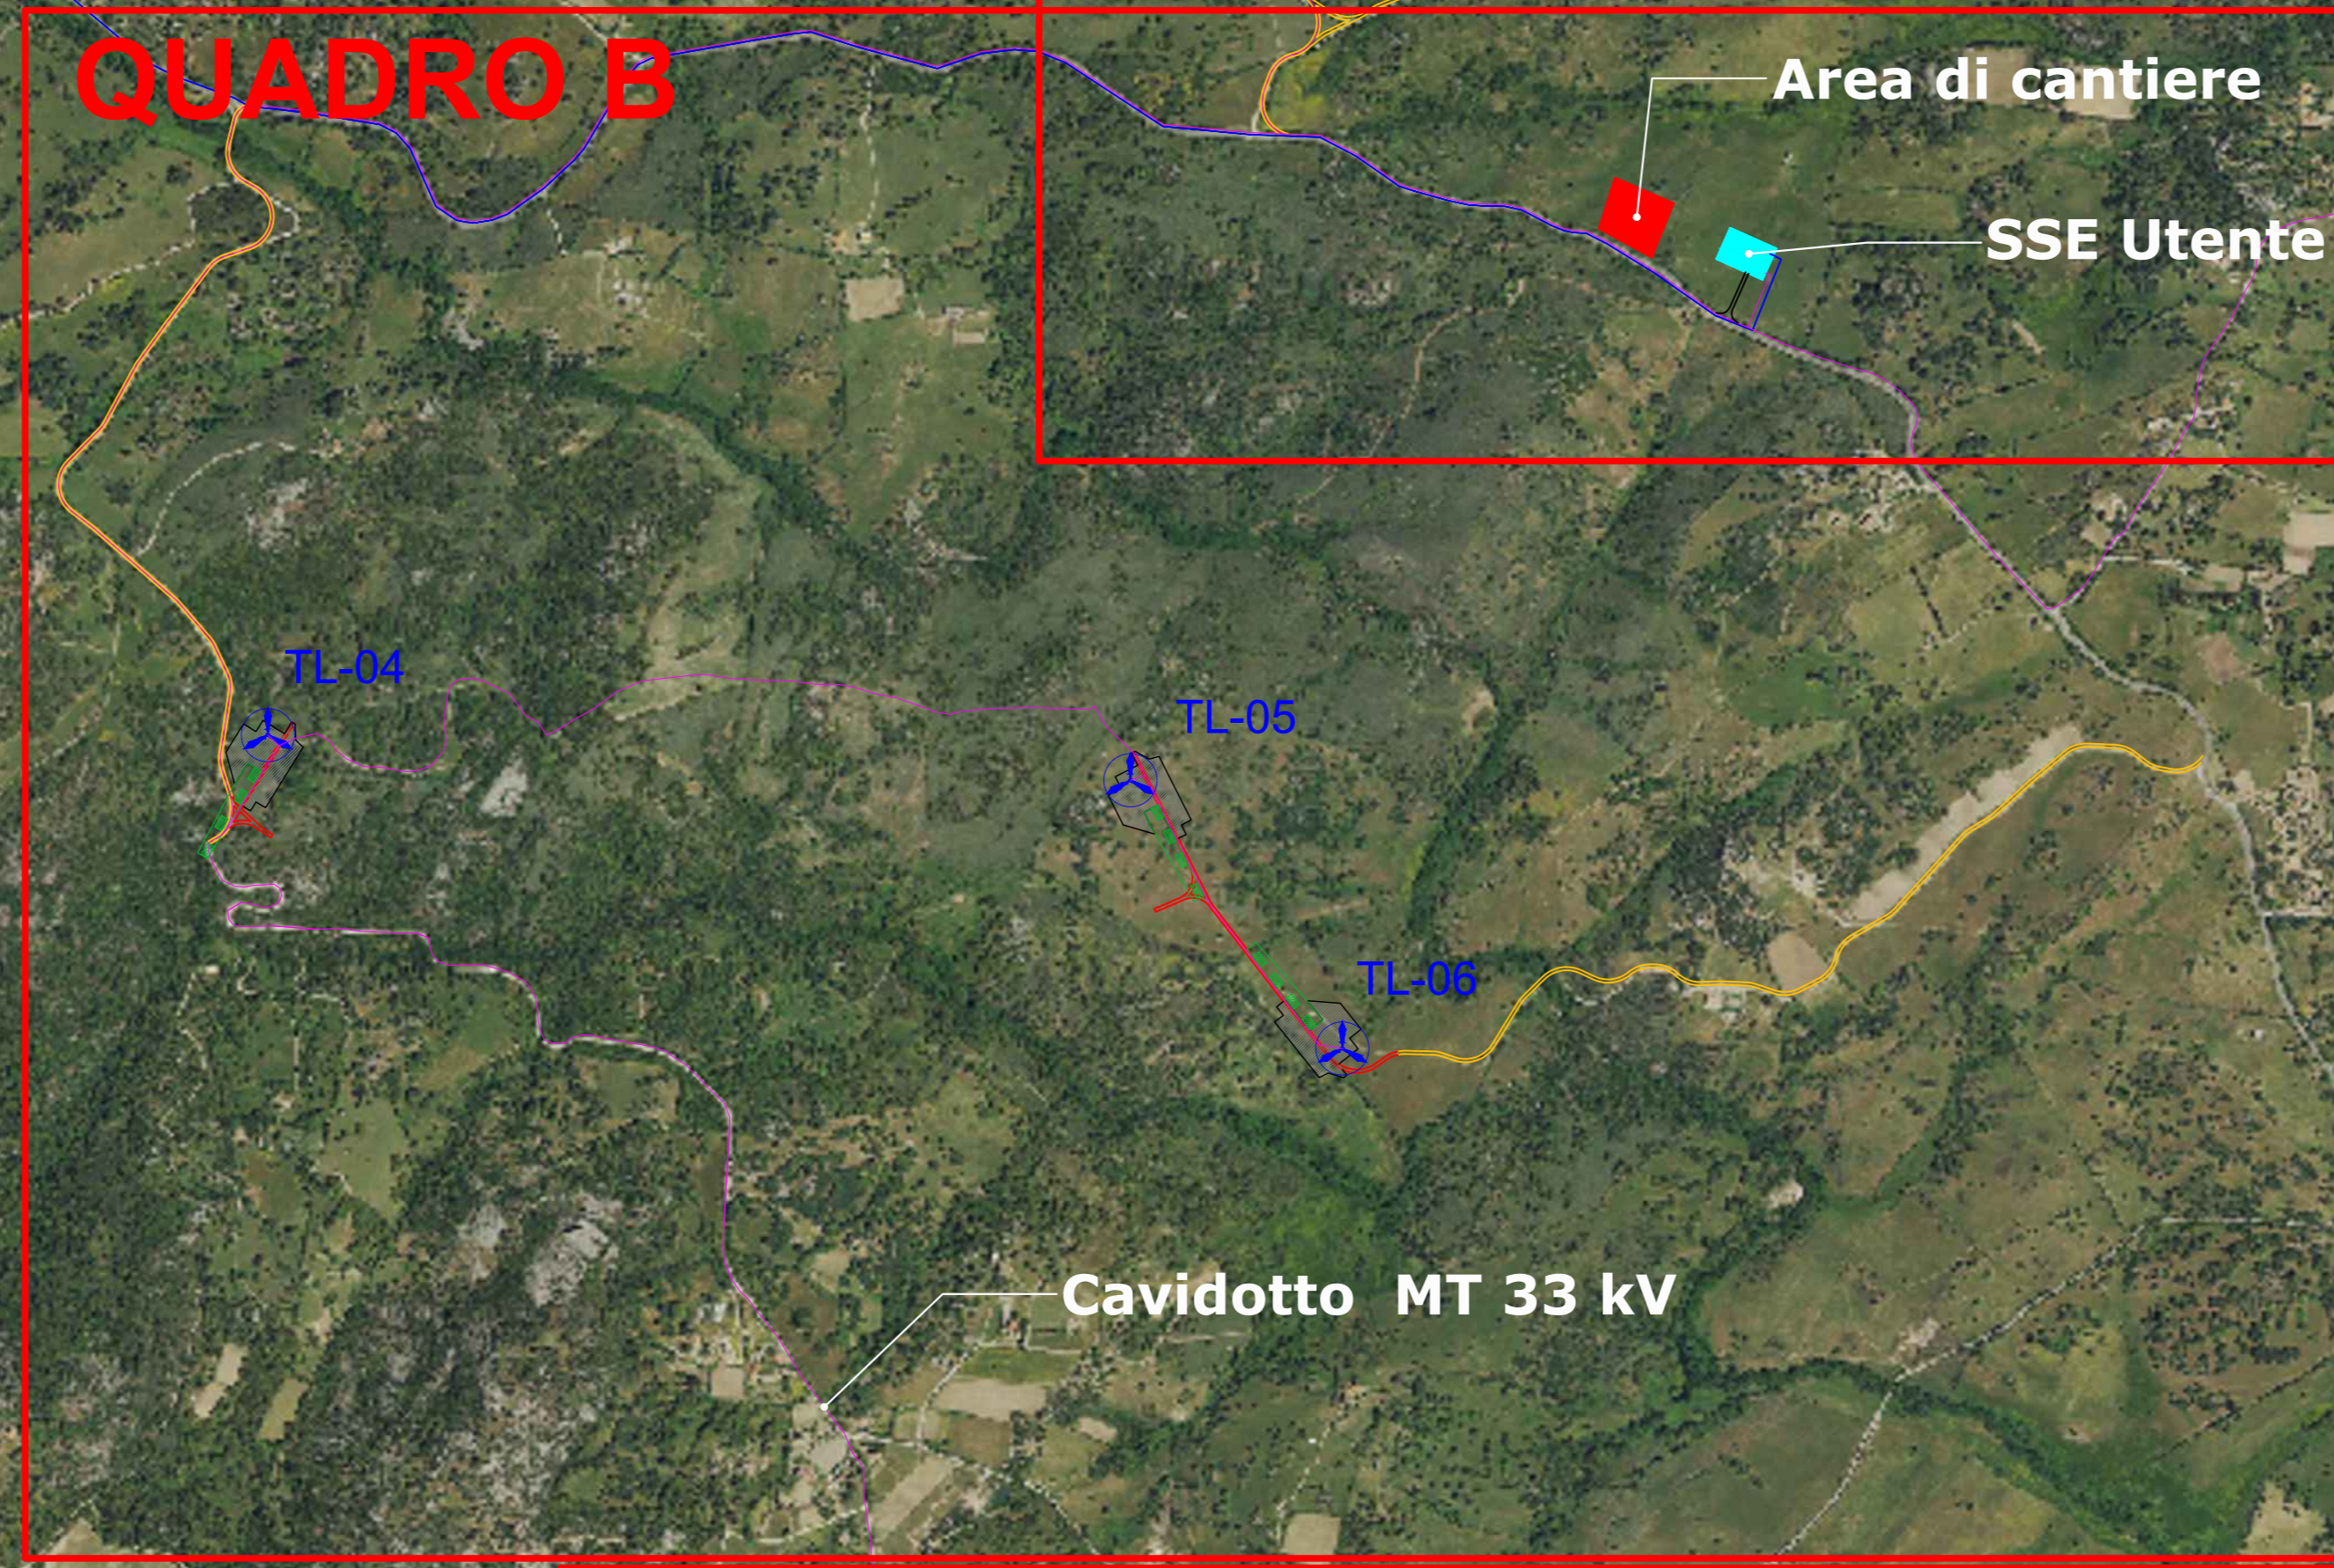

SIMBOLO	DESCRIZIONE
	Aerogeneratori in progetto
	Viabilità di nuova realizzazione
	Viabilità da adeguare
	Cavidotto AT 150 kV
	Cavidotto MT 36 kV
	Piazzole di cantiere
	SSE-UTENTE di trasformazione 33/150 kV
	Area di cantiere

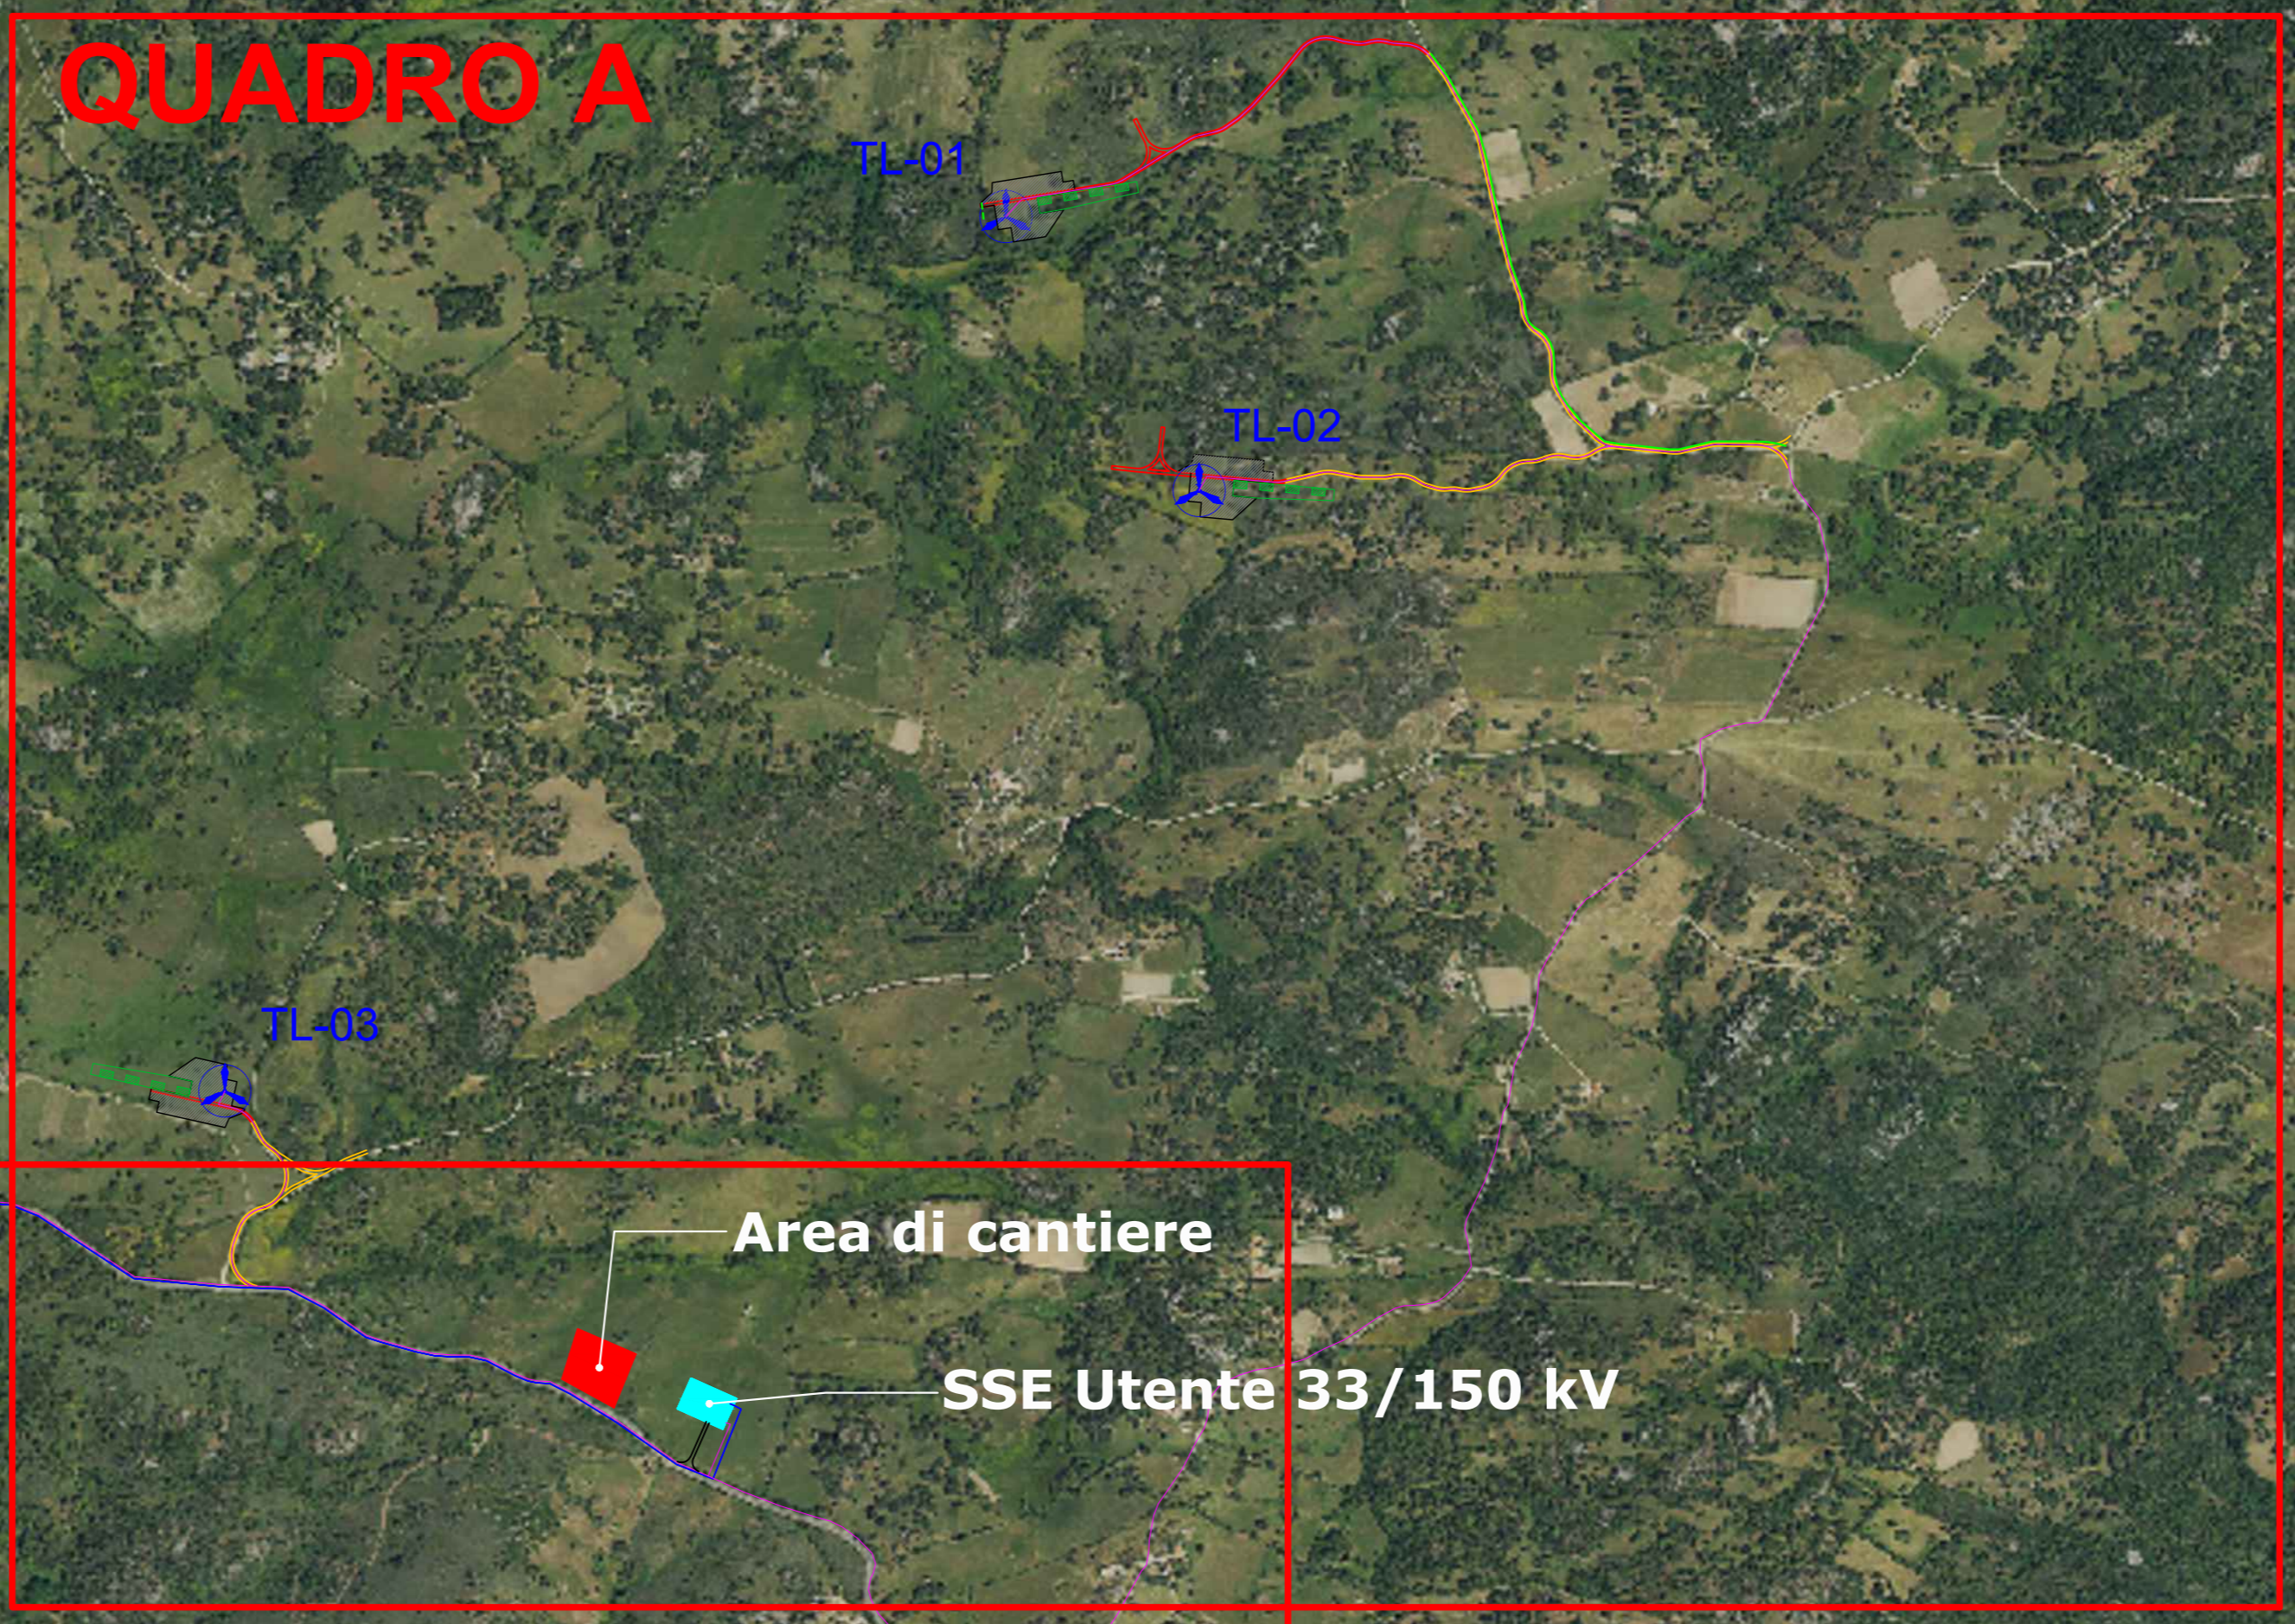

**INQUADRAMENTO GENERALE**

07/2022	Emissione	AT	GF
		PREMIO	APPROVATO
		<b>IMPIANTO EOLICO "TELTI"</b> Comuni di Telti e Calangianus (OT)	
		FILE NAME: GRE.EEC.D.99.IT.W.15990.10.004.00_INQUADRAMENTO ORTOFOTO CAVIDOTTO MT CLASSIFICATION: A0 SCALE: 1:10.000 PLANT SCALE: Adapt A0 SHEET: 1 of 4	TITLE: INQUADRAMENTO ORTOFOTO CAVIDOTTO MT
Engineering & Construction <b>GRE VALIDATION</b>		<b>BASIC DESIGN</b>	
VALIDATED BY: A.Puosi (GRE)	GRE CODE		
GROUP: GRE.EEC.D.99.IT.W.15990.10.004.00	FUNCTION: ITW	TYPE: 15590	PLANT: 1000400
<b>GRE.EEC.D.99.IT.W.15990.10.004.00</b>			