


### TIPO RAN 50 S

GIUNTO DI DILATAZIONE  
scorr. ± 25 mm


SEZIONE DI GIUNTO CON ANCORAGGIO STANDARD

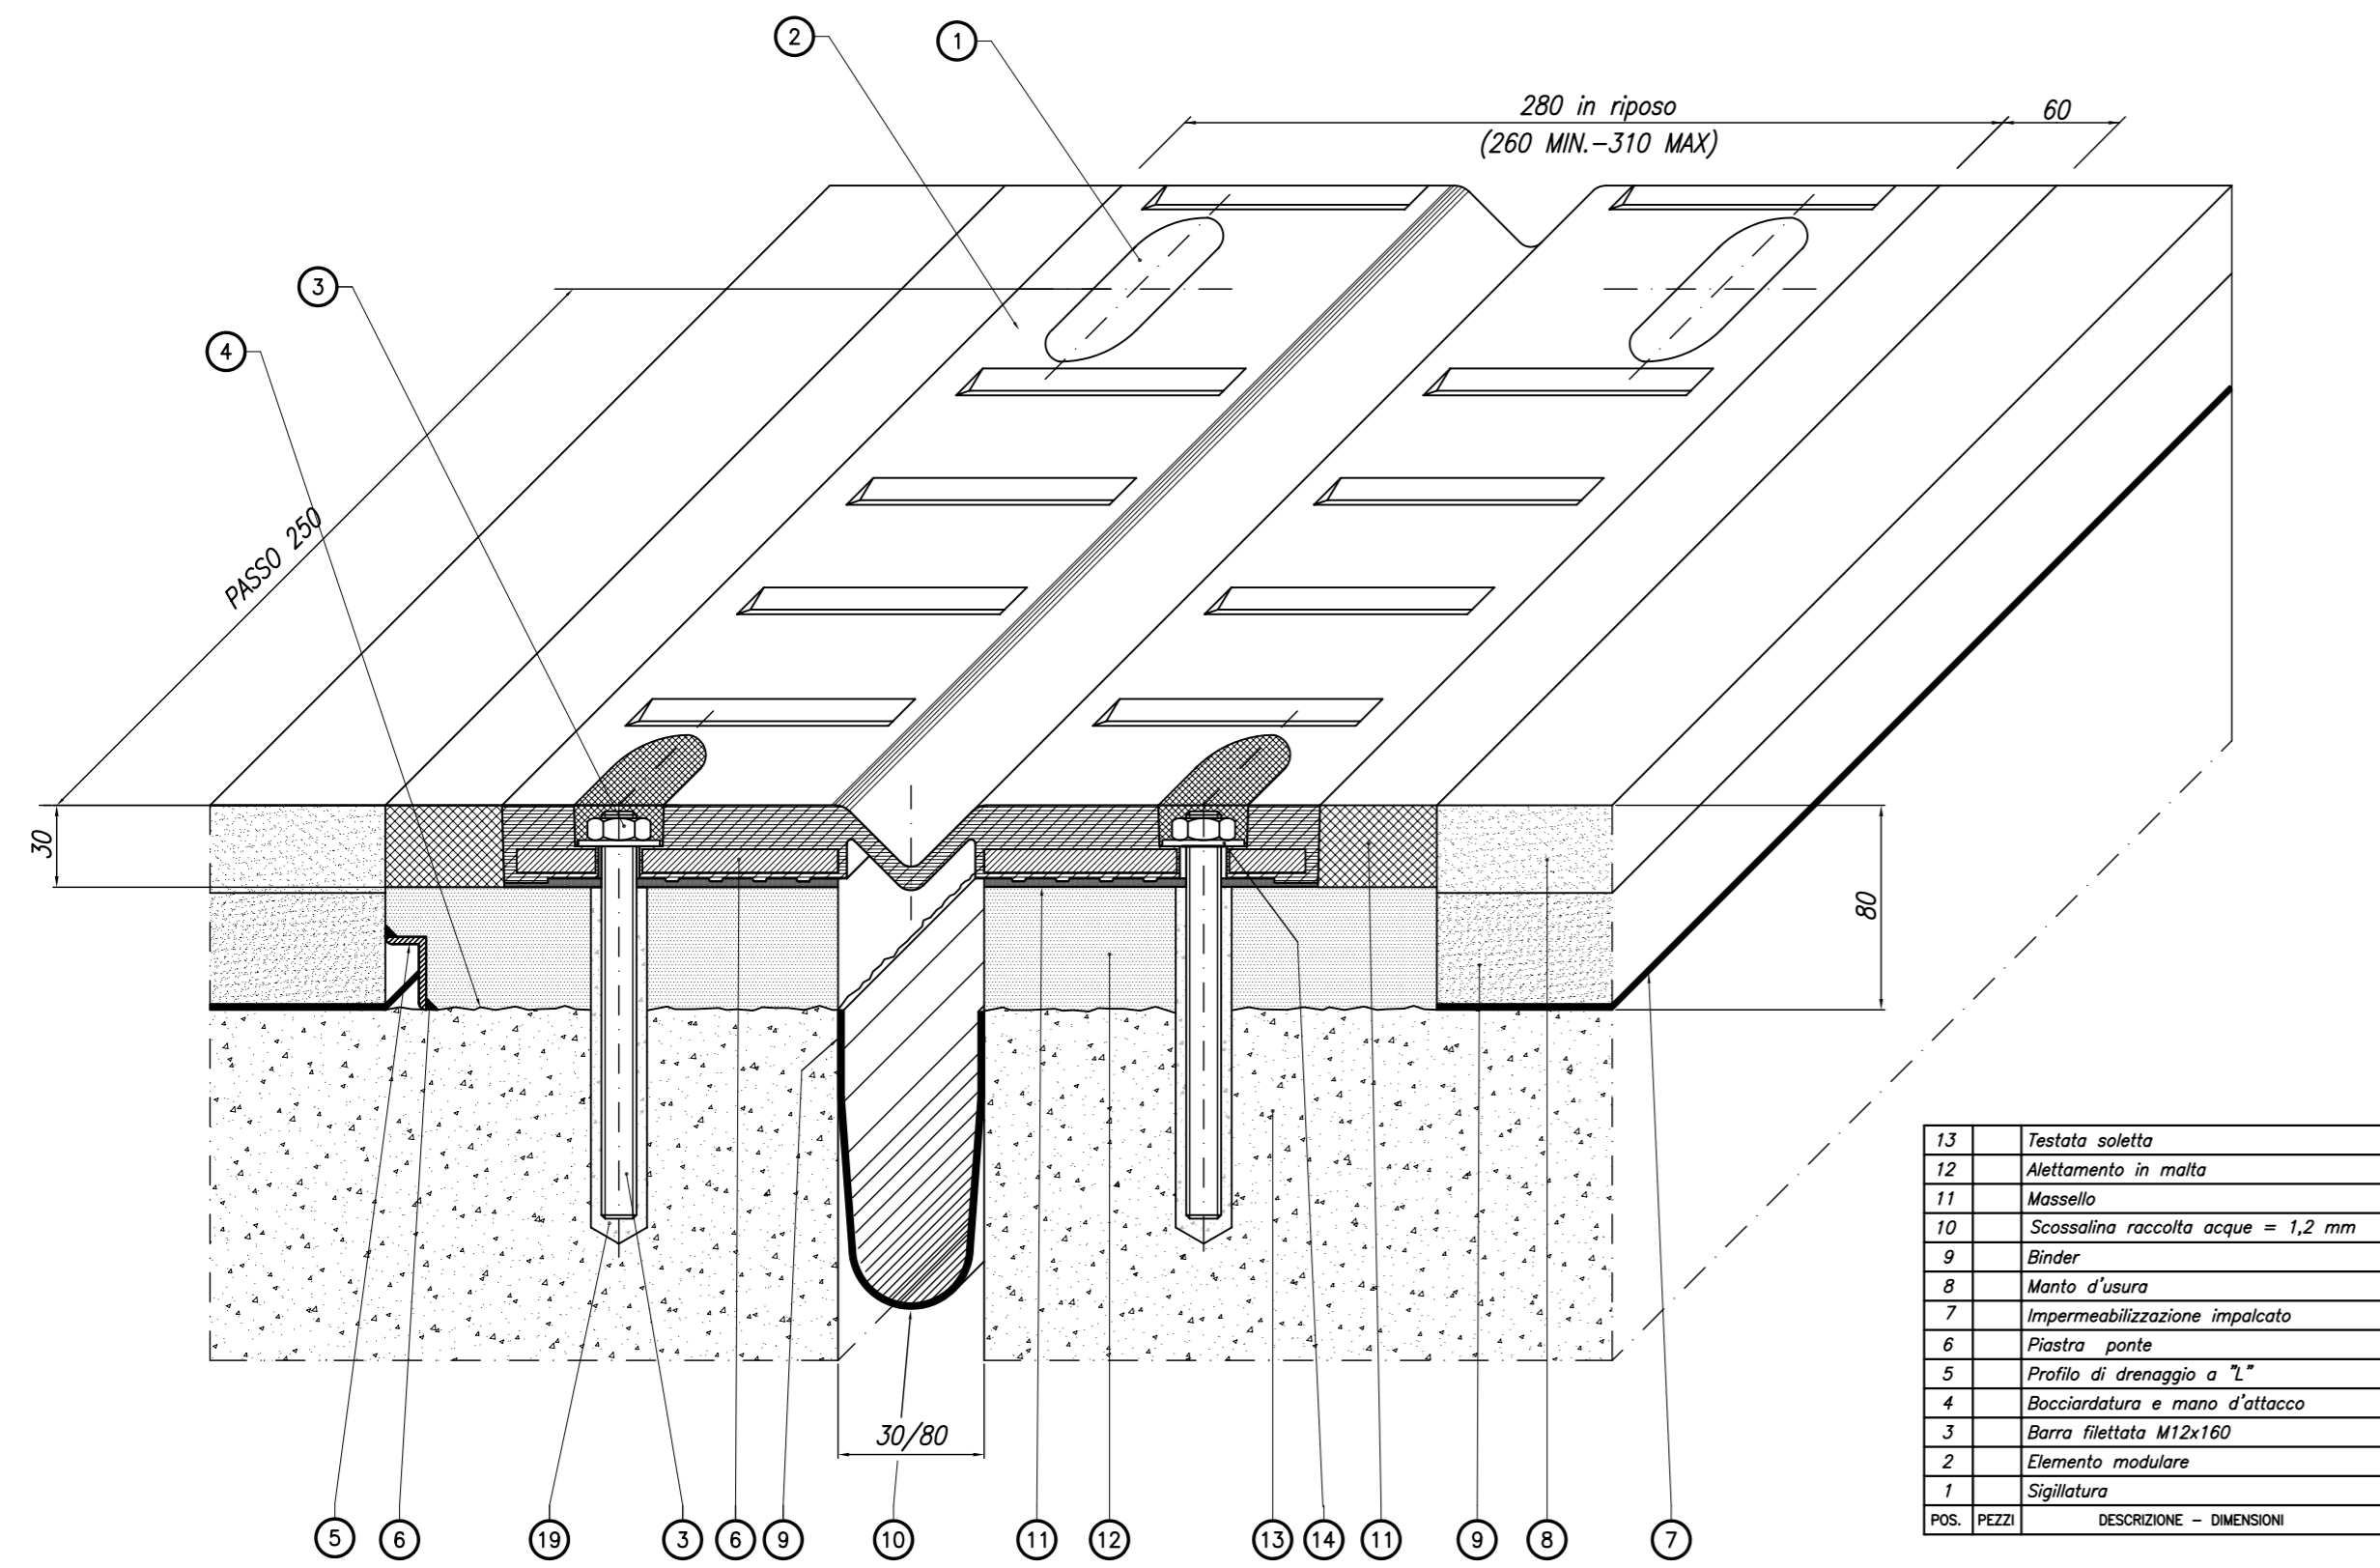

### TIPO GPE 120


Giunto di dilatazione

SEZIONE DI GIUNTO CON ANCORAGGIO STANDARD



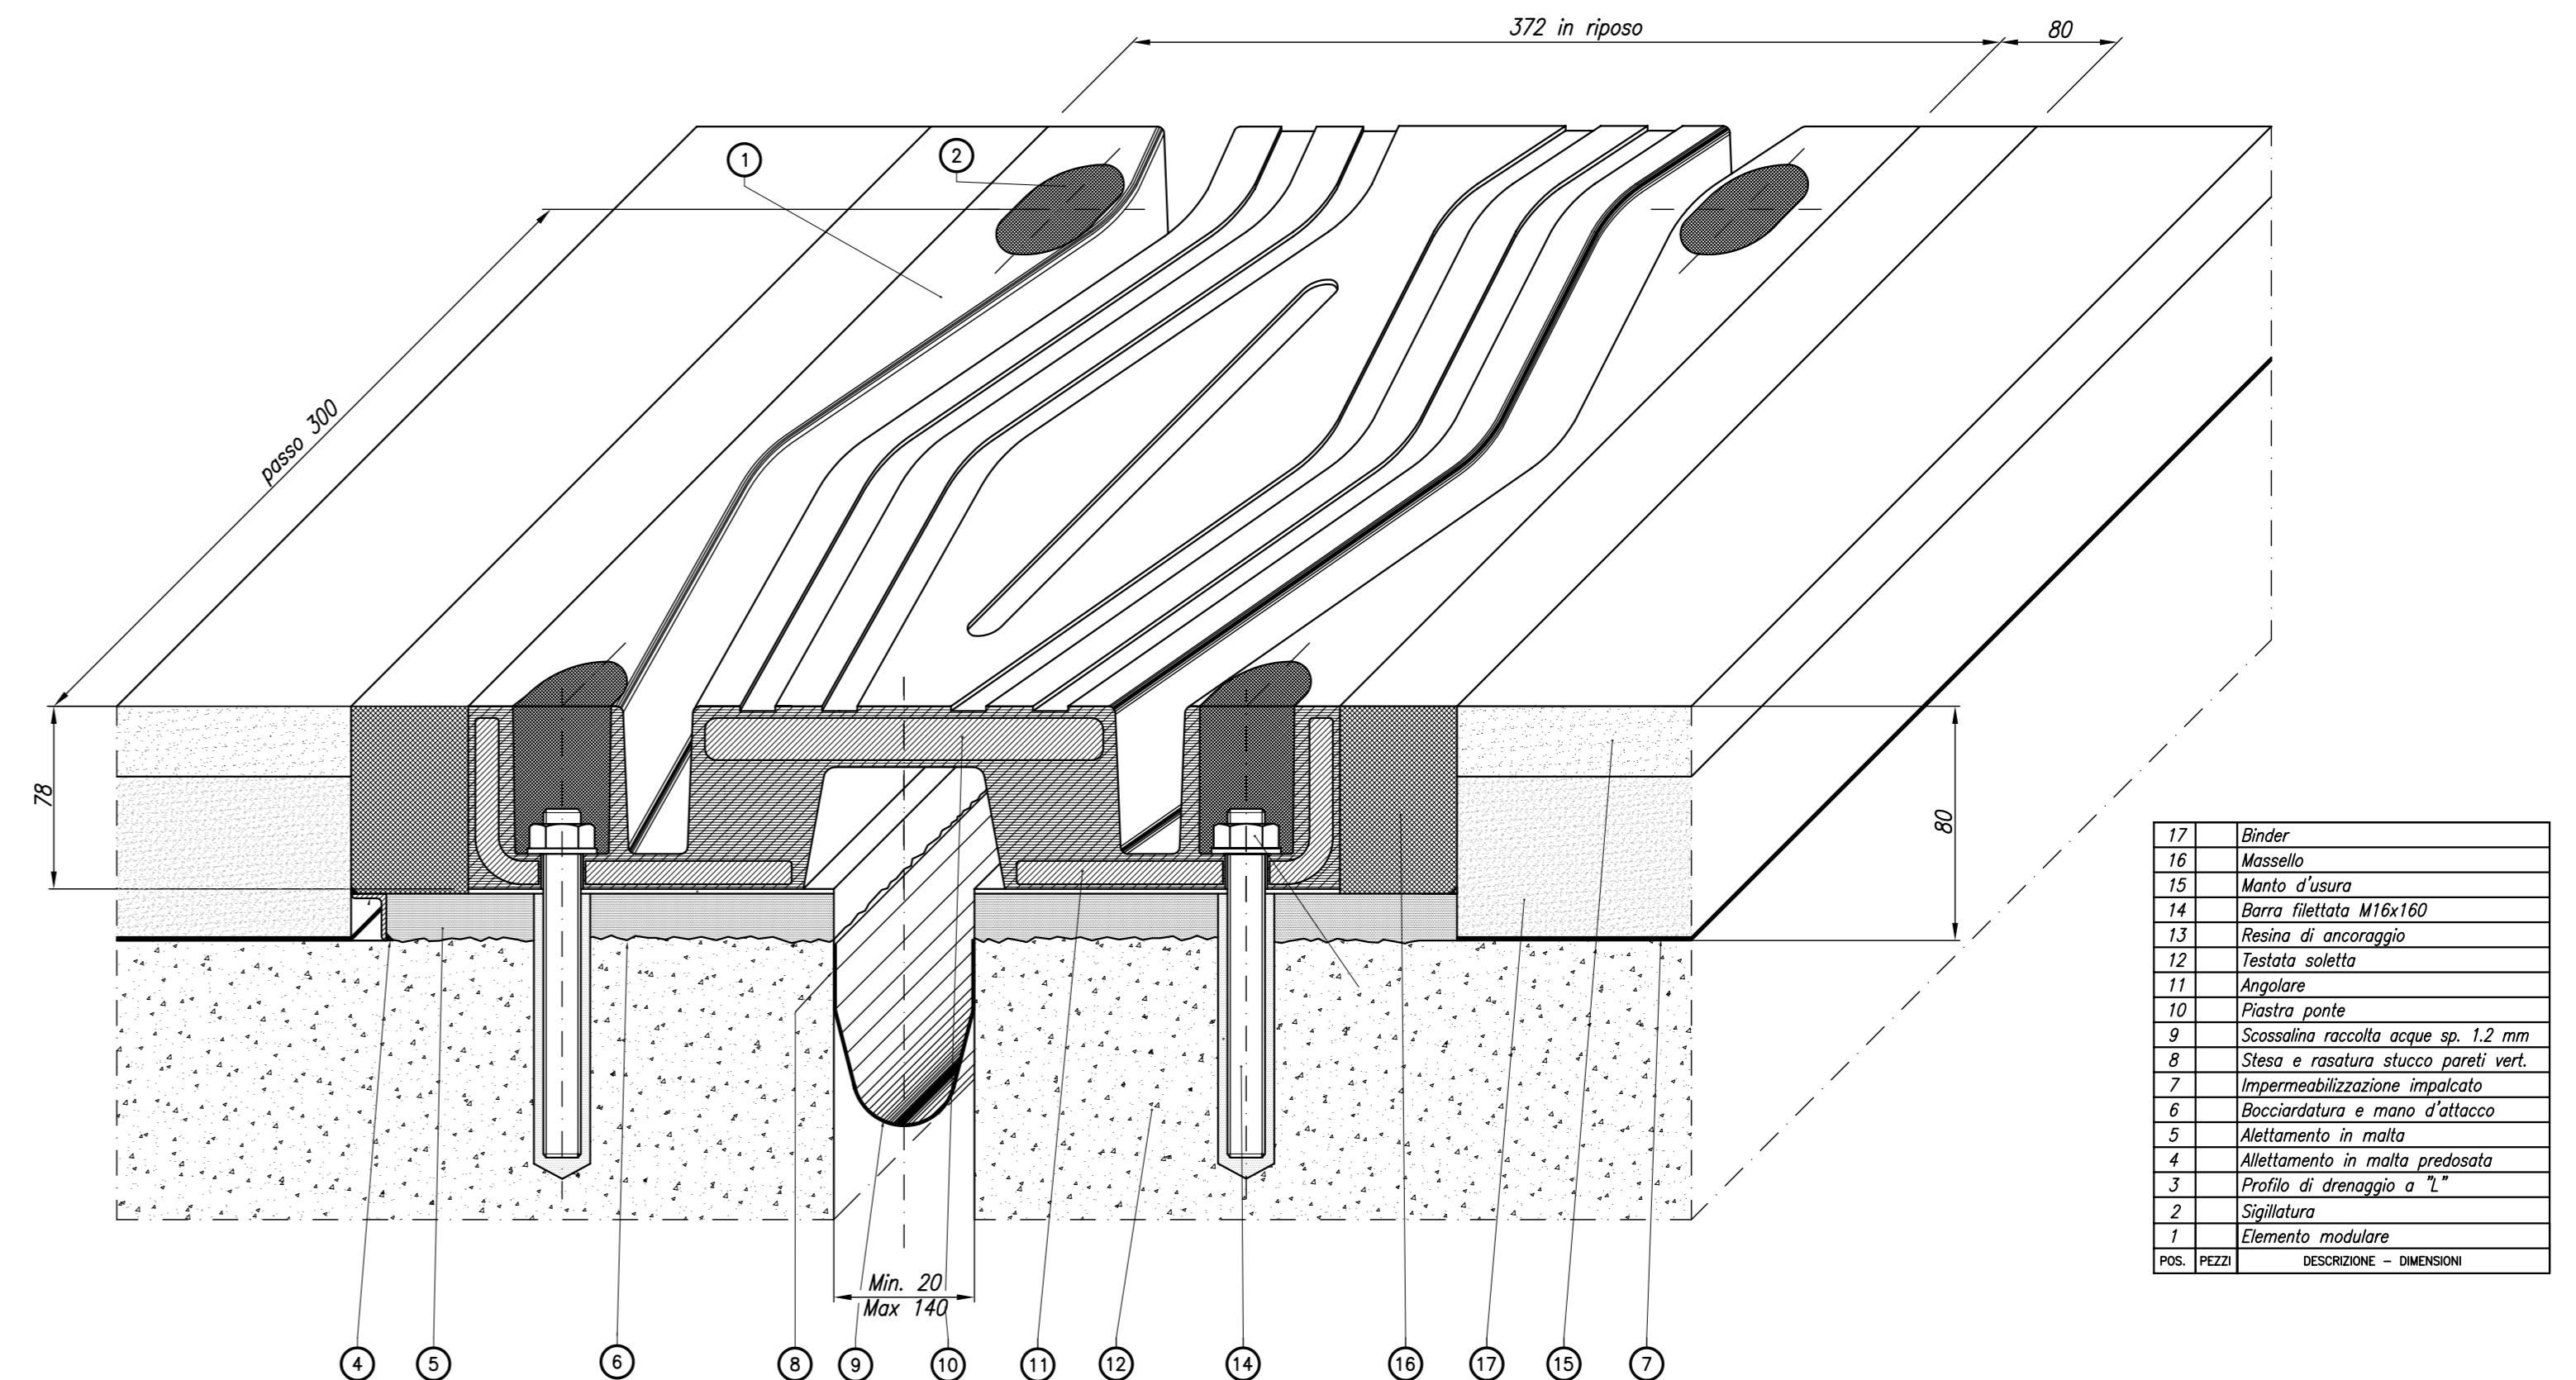


### SCHEMA DI VINCOLO


#### CARREGGIATA SINISTRA

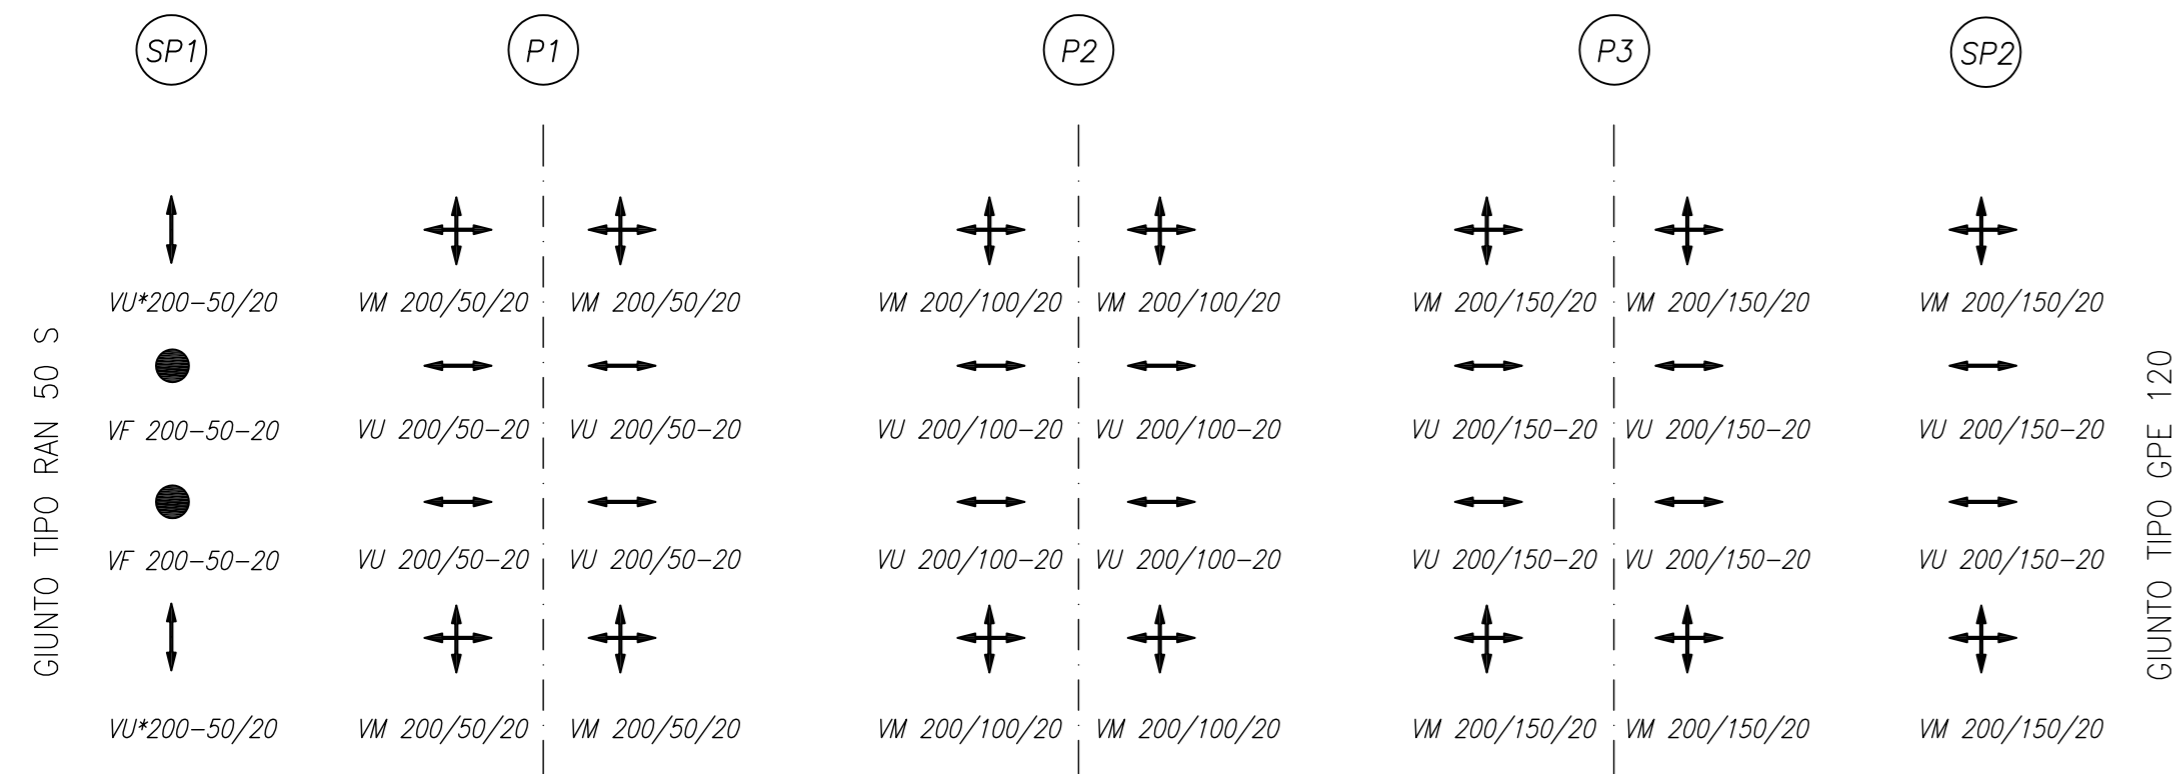

#### CARREGGIATA DESTRA

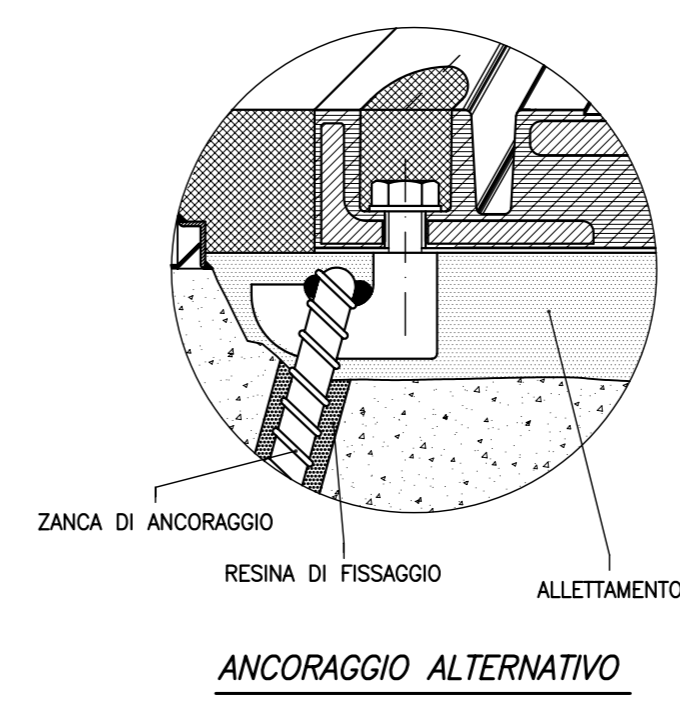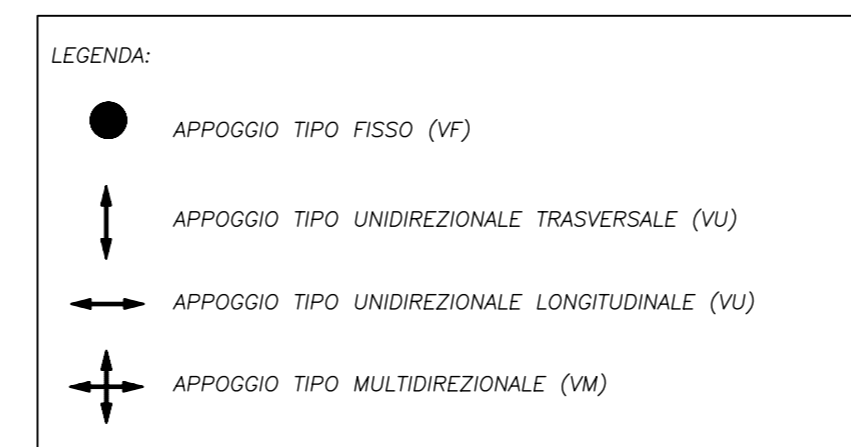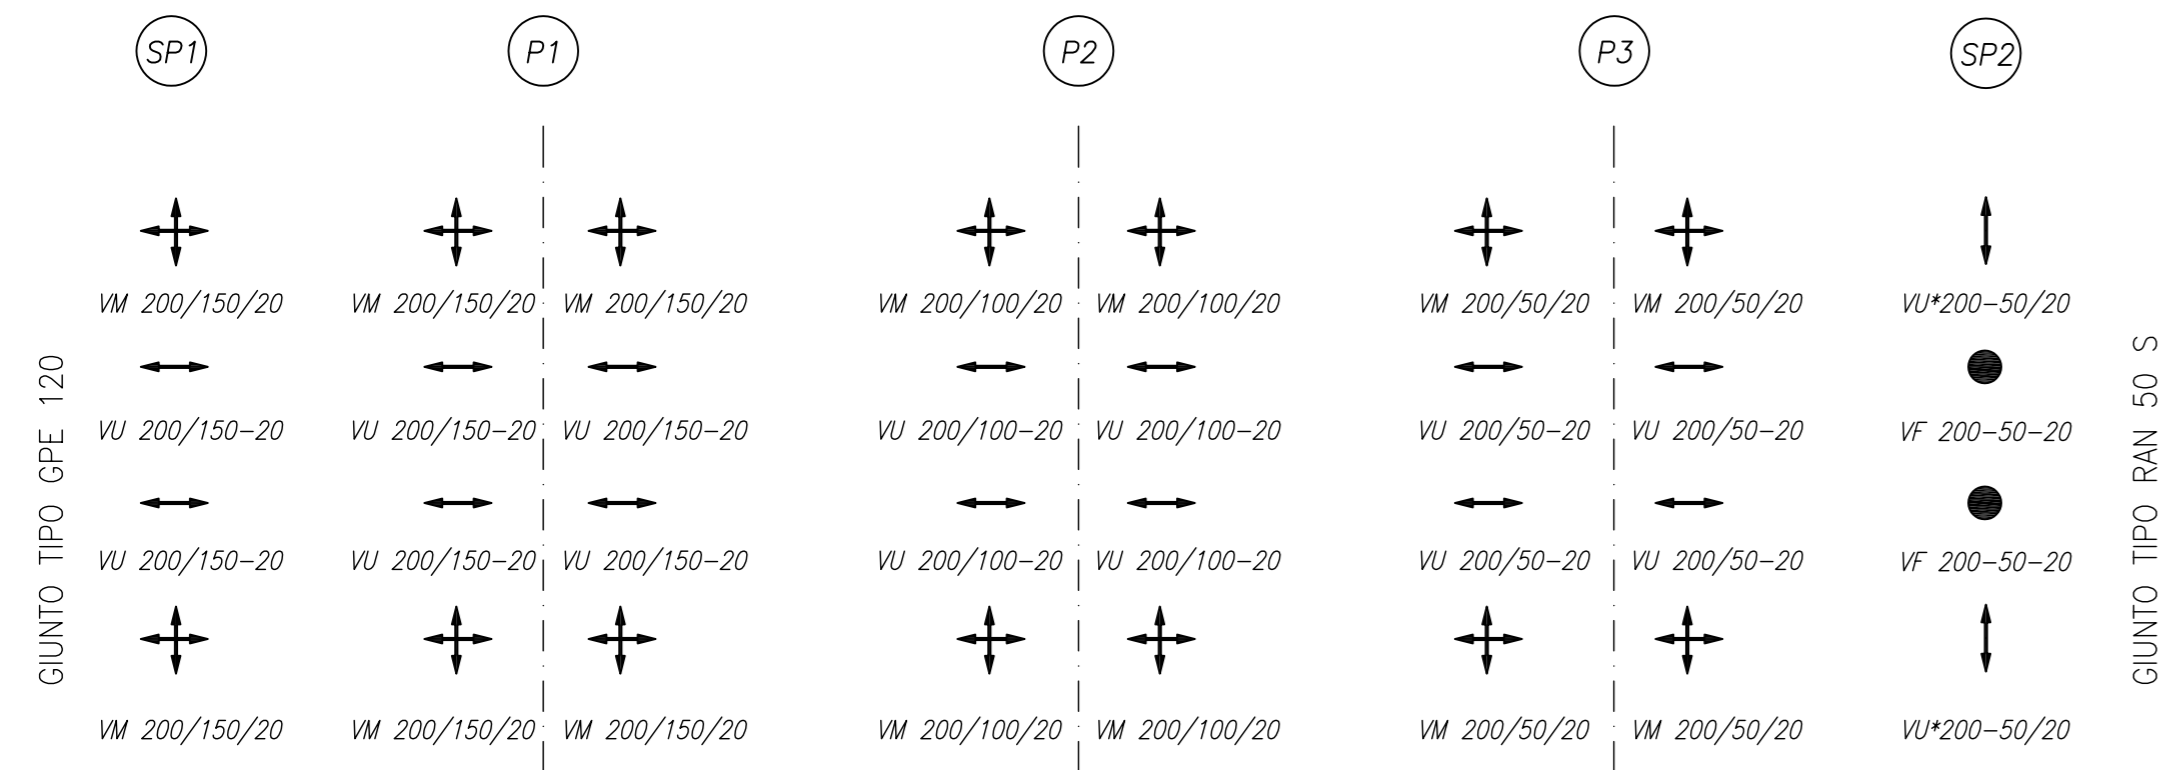

#### GUIDA ALLA LETTURA

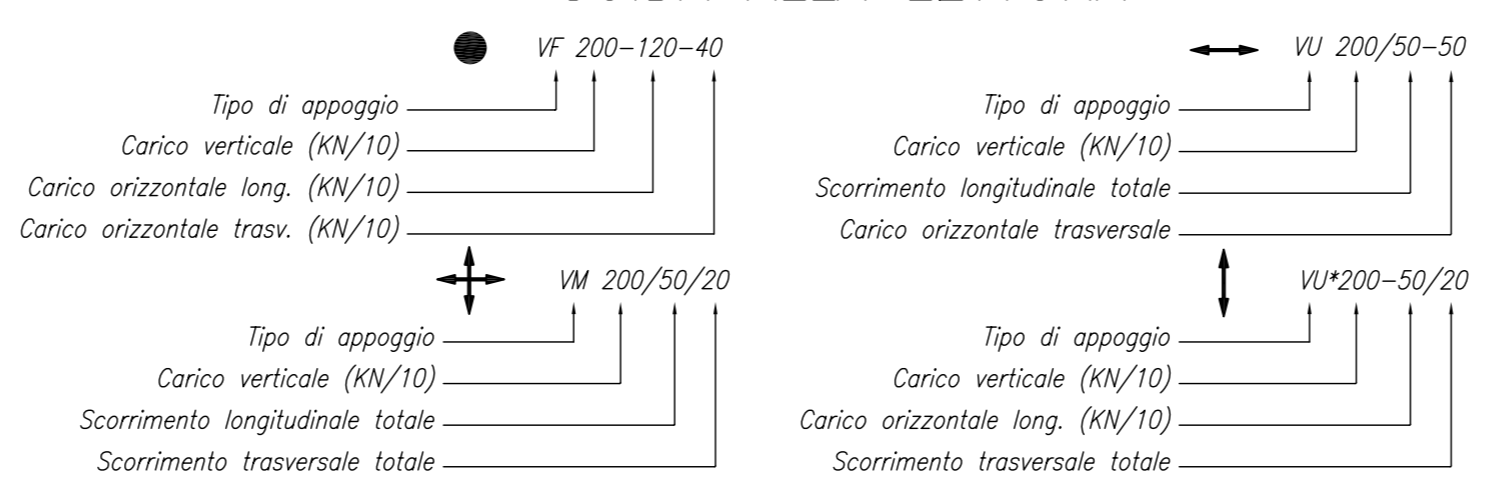



## ANAS S.p.A.

Direzione Centrale Programmazione Progettazione

**CORRIDOIO PLURIMODALE TIRRENICO-NORD EUROPA**  
**ITINERARIO AGRIGENTO -CALTANISSETTA-A19**  
 S.S. N° 640 "DI PORTO EMPEDOCLE"  
 AMMODERNAMENTO E ADEGUAMENTO ALLA CAT. B DEL D.M. 5.11.2001  
 Dal km 44+000 allo svincolo con l'A19

**PROGETTO DEFINITIVO**

<p>GRUPPO DI PROGETTAZIONE</p> <p>ATI:                  TECHNITAL s.p.a. (mandataria)                  S.I.S. Studio di Ingegneria Stradale s.r.l.                  DELTA Ingegneria s.r.l.                  INFRATEC s.r.l Consulting Engineering                  PROGIN s.p.a.</p>	<p>RESPONSABILI DI PROGETTO</p> <p>Dott. Ing. M. Raccosta                  Ordine Ing. Verona n° A1665                  Prof. Ing. A. Beviacqua                  Ordine Ing. Palermo n° 4058                  Dott. Ing. M. Carino                  Ordine Ing. Agrigento n° A628                  Dott. Ing. N. Troccoli                  Ordine Ing. Potenza n° 836                  Dott. Ing. S. Esposito                  Ordine Ing. Roma n° 20837</p>
<p>VISTO: IL RESPONSABILE DEL PROCEDIMENTO</p> <p>Dott. Ing. Massimiliano Fidenzi</p>	<p>VISTO: IL RESPONSABILE DEL SERVIZIO PROGETTAZIONE</p> <p>Dott. Ing. Antonio Valente</p>
<p>IL GEOLOGO</p>	
<p>INTEGRAZIONE PRESTAZIONI SPECIALISTICHE</p> <p>Dott. Ing. M. Raccosta</p>	
<p>DATA</p> <p>PROTOCOLLO</p>	

**OPERE D'ARTE MAGGIORI - VIADOTTI**  
**OPERE SULL'ASSE PRINCIPALE**  
 VIADOTTO ARENELLA II  
 SCHEMA APPOGGI - GIUNTI DI DILATAZIONE

CODICE PROGETTO	NOME FILE	REVISIONE	FOGLIO	SCALA:
L0407B D 0501	P01V113STRCP02A.pdf	A	01 di 01	
<p>CODICE ELAB. P01V113STRCP02</p>				
D				
C				
B				
A	EMISSIONE	Ottobre 2006	P. Polani	F. Arciuli
REV.	DESCRIZIONE	DATA	VERIFICATO RESP. TECNICO	APPROVATO RESP. DI SETTORE