



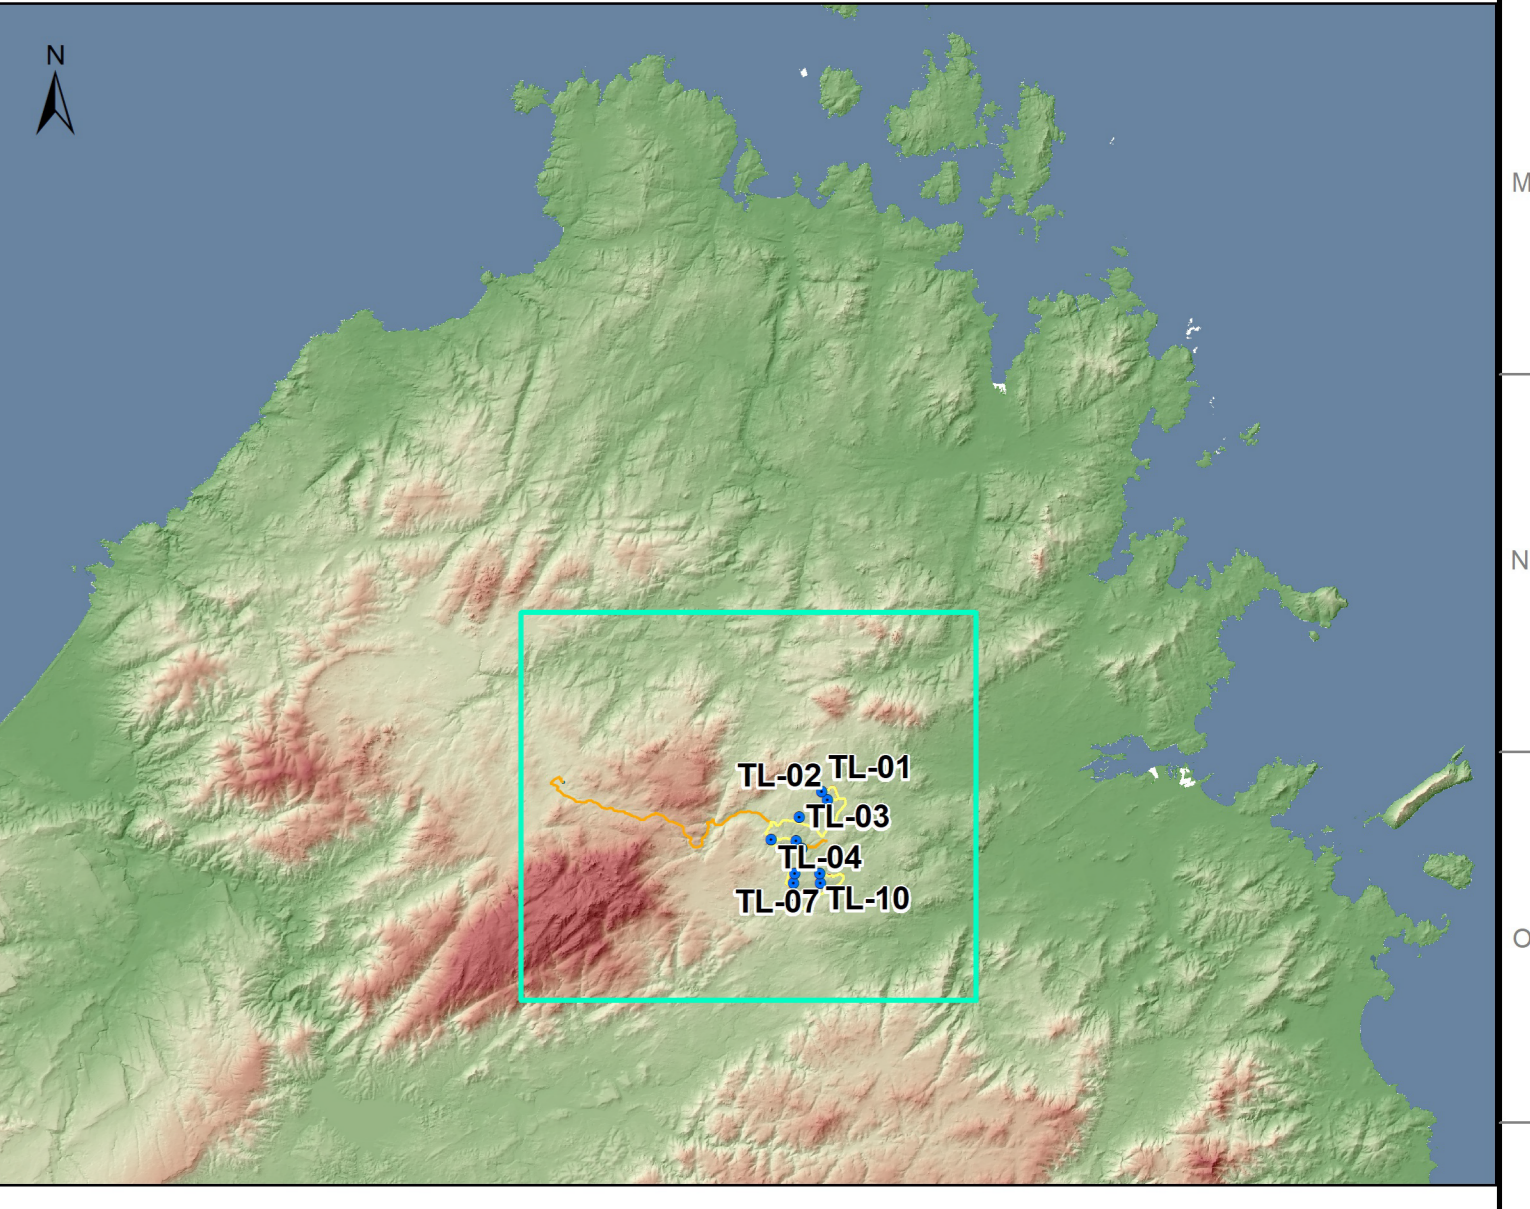

- Legenda**
- Aerogeneratori in progetto
  - Opere in progetto
  - Opere in progetto
  - CB - CARTOGRAFIA BASE**
  - Ambiti di Paesaggio
  - - - Limiti comunali
  - AI - RETI INFRASTRUTTURE**
  - Impianti Ferroviari
  - Ferrovia di impianto
  - Ferrovia di impianto - a valenza paesaggistica
  - Rete Stradale
  - Strada di impianto
  - Strada locale
  - Depuratori
  - Condotta Idrica
  - Ciclo Rifiuti
  - Impianto di trattamento e/o incenerimento rifiuti
  - Linea Elettrica
  - AI - COMPONENTI ASSETTO INSEDIATIVO**
  - Edificato
  - Edificato CTR
  - Edificato CTR
  - Grandi Aree Industriali
  - Componenti Insediativo (A)
  - Centri di antica e prima formazione
  - Espansioni fino agli anni 50
  - Espansioni recenti
  - Componenti Insediativo (B)
  - Aree estrattive di seconda categoria (cave)
  - Componenti Insediativo (C)
  - Aree infrastrutture
  - Aree speciali e aree militari
  - Edificato urbano diffuso
  - Insediamiati produttivi
  - Nuclei, case sparse e insediamenti spec.

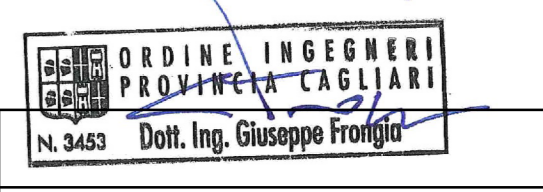

  
 Dott. Ing. Giuseppe Frontini

|   |                 |  |                 |                 |
|---|-----------------|--|-----------------|-----------------|
| 0   | Prima emissione | AC   | GF              | GF              |
| REV.  | DATE            | DESCRIPTION  | PREPARED        | CHECKED         |
| <b>IMPIANTO EOLICO "TELTI"</b><br>Comuni di Telti e Calagianus (OT)                   |                 |  |                 |                 |
|  |                 | FILE NAME: GRE.EEA.M.ITA.1808.05.03.01.PPR.ASSETTO-INSEDIATIVO |                 |                 |
|  |                 | CLASSIFICATION:  | FORMAT: A0      | SCALE: 1:25.000 |
| UTILIZATION SCOPE:  |                 | TITLE:   | PLOT SCALE: 1/1 | SHEET: 1 di 1   |
| <b>PPR: ASSETTO INSEDIATIVO</b>   |                 |  |                 |                 |
| <b>GRE VALIDATION</b>   |                 |  |                 |                 |
| VALIDATED BY: A. PUOSI  |                 |  |                 |                 |
| GRE CODE  |                 |  |                 |                 |
| VERIFIED BY:  | GROUP:          | FUNCTION:  | TYPE:           | ISSUER:         |
| COLLABORATOR:   | ISSUE:          | COUNTRY:   | SEC:            | PLANT:          |
| GREEEC X 9 9 1 T W 1 5 5 9 0 0 5 0 2 5 0 0  |                 |  |                 |                 |