


- Legenda**
- Aerogeneratori in progetto
  - Opere in progetto
  - Opere in progetto
  - CB - CARTOGRAFIA BASE**
  - Ambiti di Paesaggio
  - Limiti comunali
  - AS - BENI PAESAGGISTICI E BENI IDENTITARI**
  - Beni Paesaggistici Ex Art.136\_142**
  - ★ Architettonico
  - Beni Paesaggistici Ex Art.143\_PTS**
  - Chiesa
  - Dolmen
  - Domus de janas
  - Menhir
  - Nuraghe
  - Tombe dei giganti

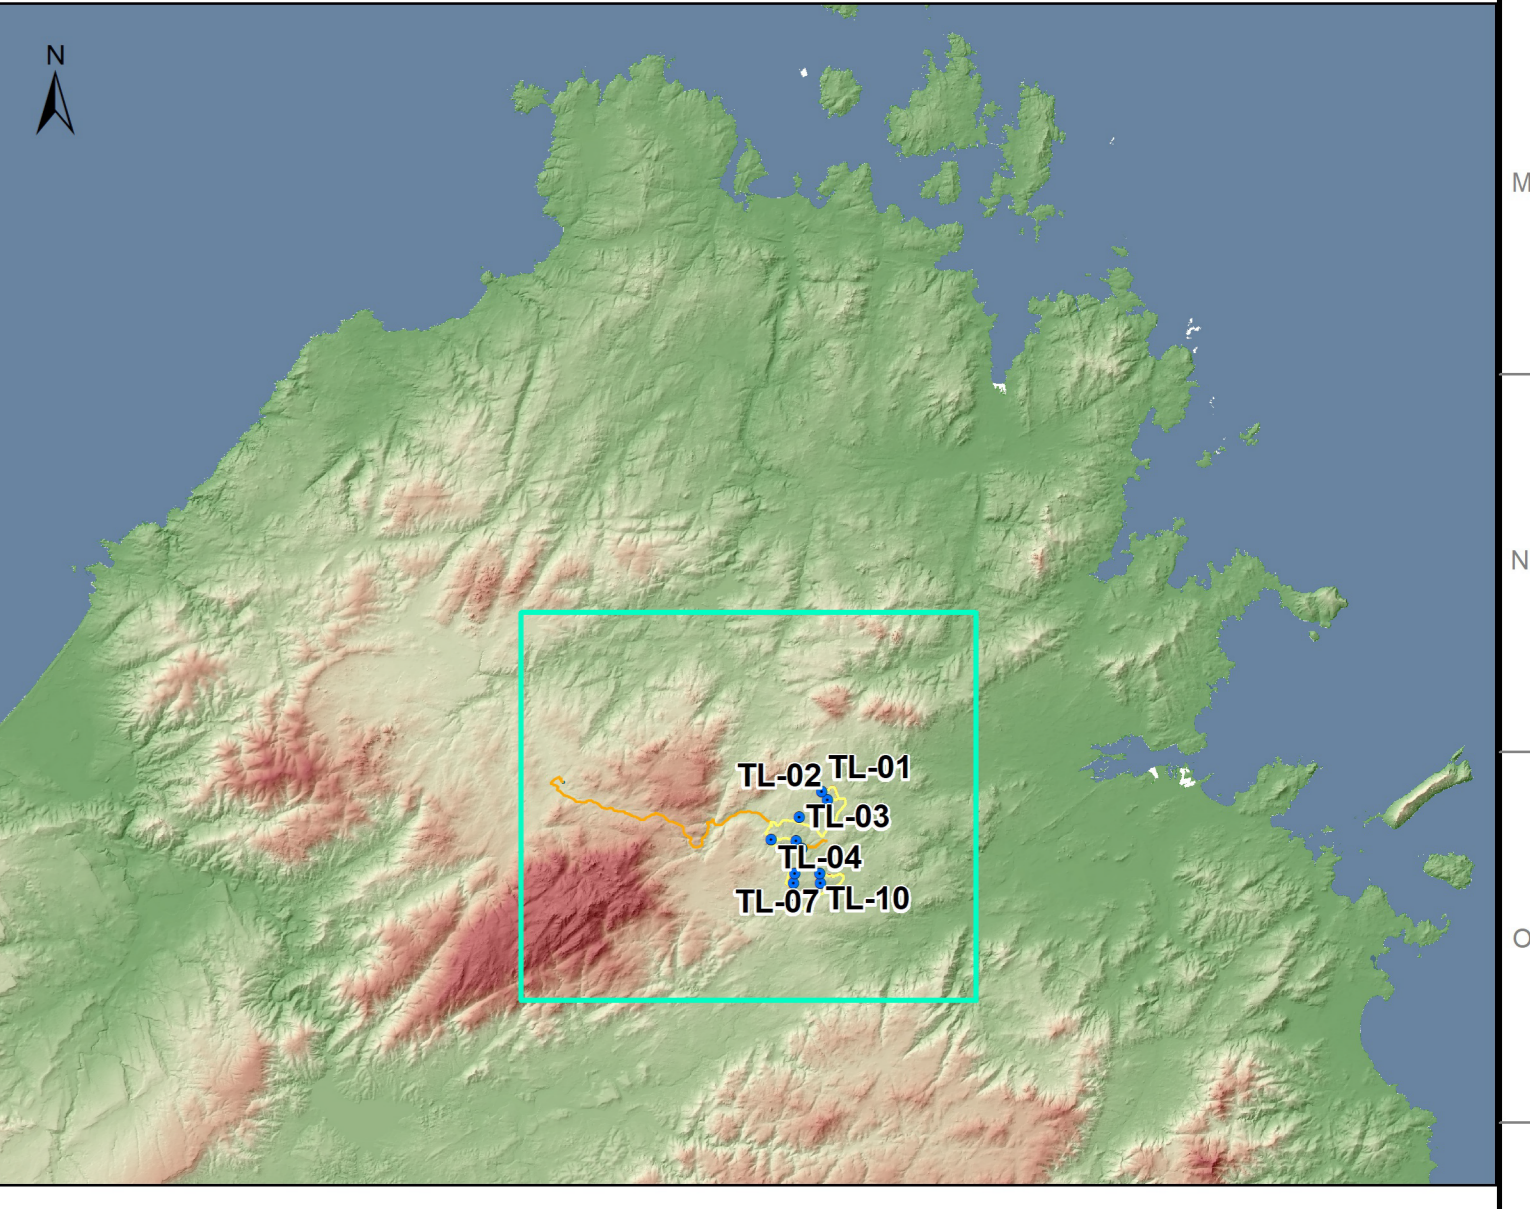

**ING. GIUSEPPE FRONZONI**  
Dott. Ing. Giuseppe Fronzoni

07/22

REV.	DATE	DESCRIPTION	AC	GF	GF
			PREPARED	CHECKED	APPROVED

**iat** CONSULENZA E PROGETTI

**IMPIANTO EOLICO "TELTI"**  
Comuni di Telti e Calangianus (OT)

FILE NAME:	GRE.EC.X.9.9.I.T.W.1.5.5.9.0.0.5.0.2.6.0.0			
CLASSIFICATION:	FORMAT:	SCALE:	PLOT SCALE:	SHEET:
	A0	1:25,000	1/1	1 di 1
UTILIZATION SCOPE:	TITLE:			
	PPR: ASSETTO STORICO-CULTURALE			

**enel**  
Green Power  
Engineering & Construction

**GRE VALIDATION**

VALIDATED BY:	A. PUOSI	GRE CODE:	
VERIFIED BY:		GROUP:	FUNCTION:
COLLABORATOR:		ISSUE:	COUNTRY: