




SEZIONE A-A - Scala 1:500

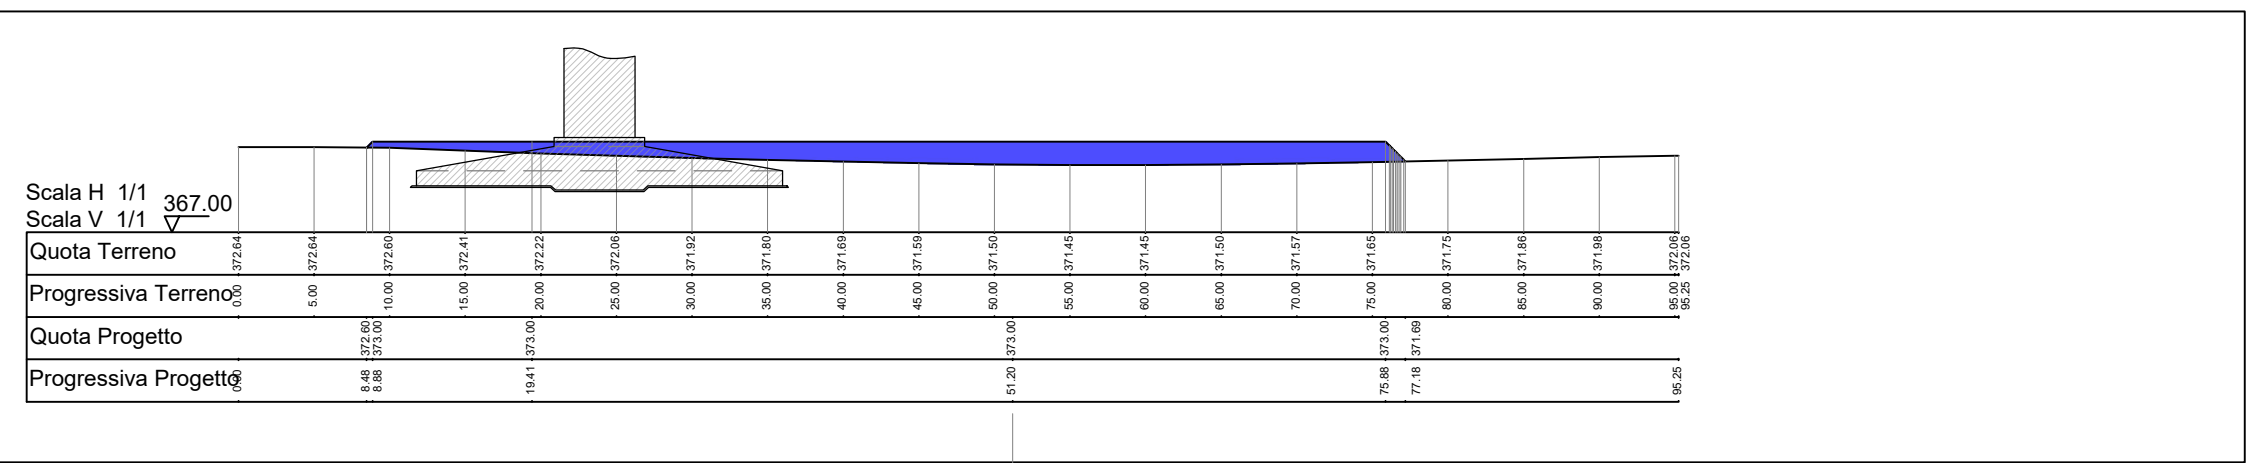

SEZIONE B-B - Scala 1:500

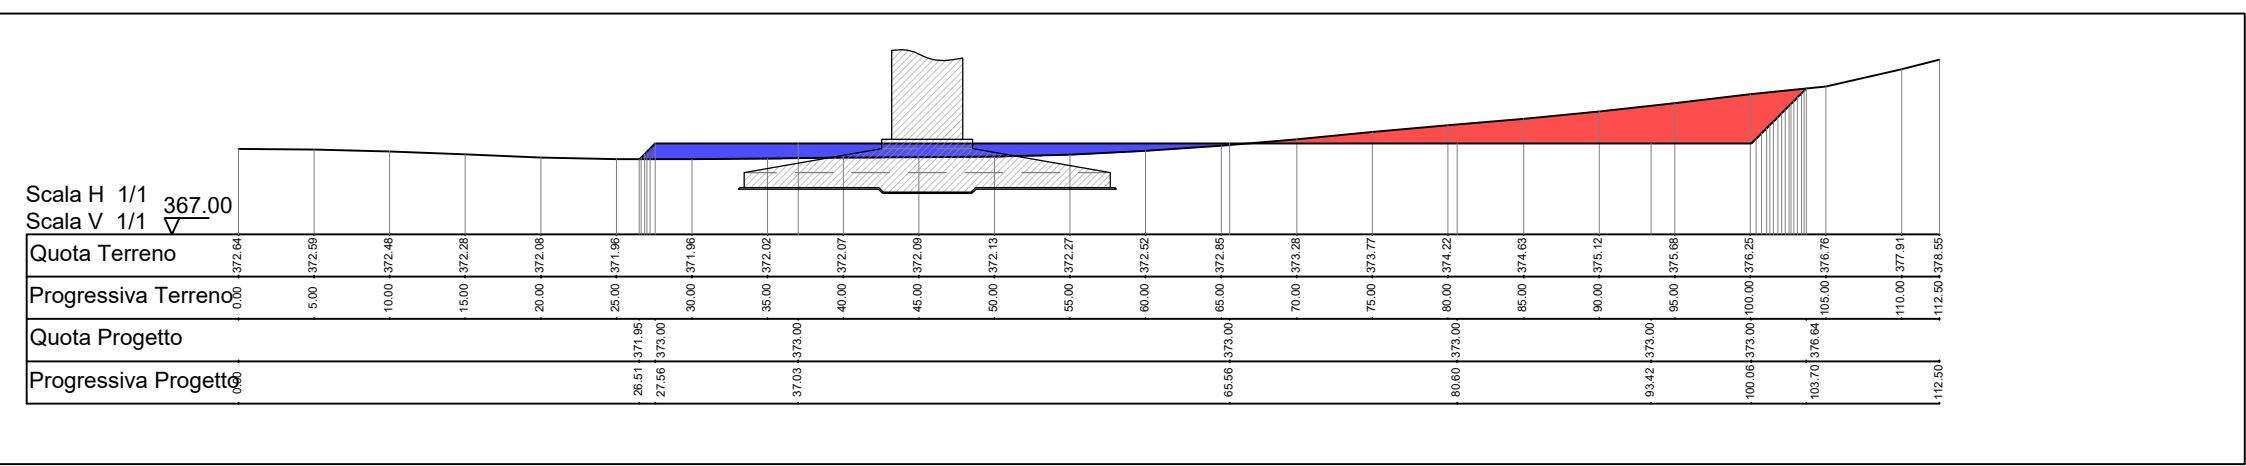

SEZIONE C-C - Scala 1:500

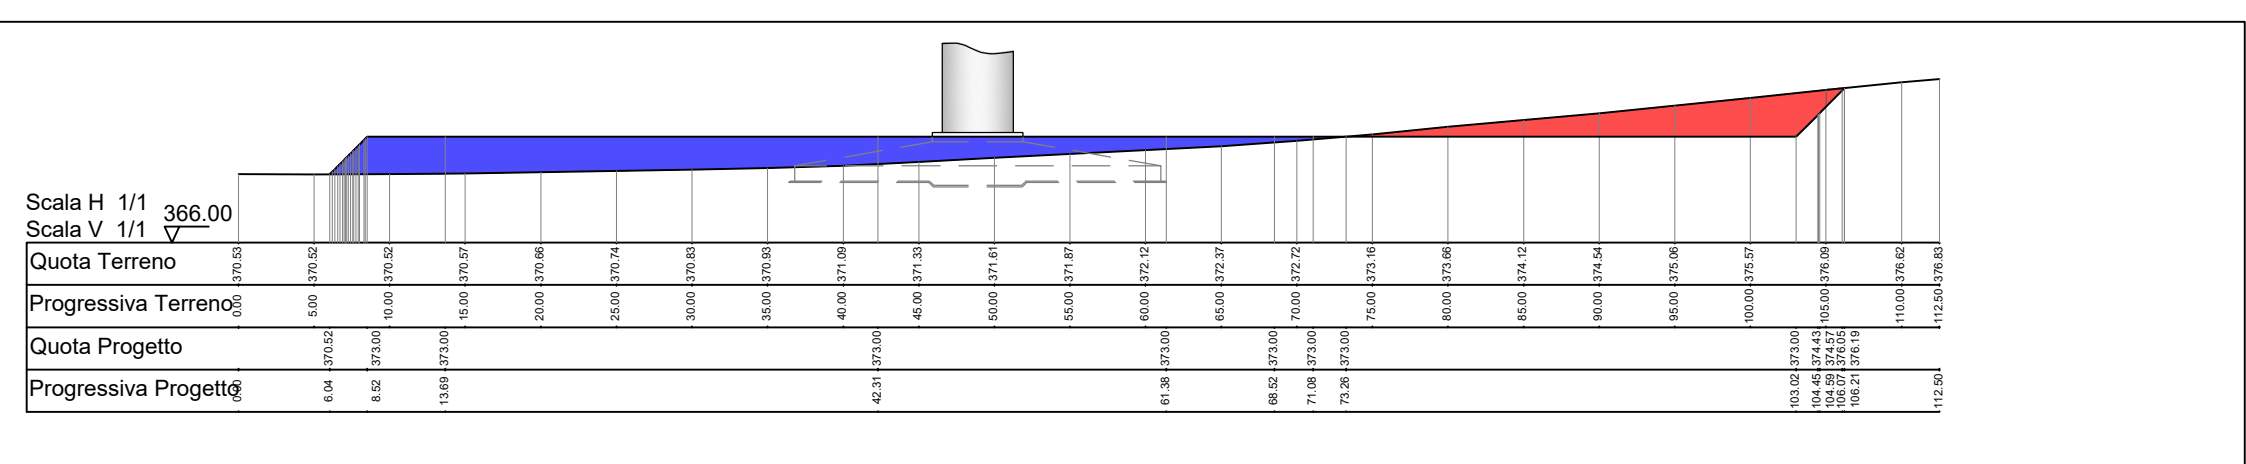

0	09/2022	Emissione	FM	AF	GF						
REV.	DATE	DESCRIPTION	PREPARED	CHECKED	APPROVED						
		PROJECT: IMPIANTO EOLICO "TELTI" Comuni di Telti e Calangianus (OT)									
		FILE NAME: GRE.EEC.D.99.IT.W.15590.12.05.00_Tipico piazzola - Piante e sezioni									
Engineering & Construction GRE VALIDATION		CLASSIFICATION: PUBLIC	FORMAT: A2	SCALE: 1:500	PLOT SCALE: -	SHEET: 2 di / of 2					
UTILIZATION SCOPE: BASIC DESIGN		TITLE: TIPICO PIAZZOLA - PIANTE E SEZIONI									
VALIDATED BY: A.Puosi (GRE)		GRE CODE									
VERIFIED BY:		GROUP: GREEEC	FUNCTION: D	TYPE: 99	ISSUER: ITW1	COUNTRY: 15	TEC: 5901	PLANT: 12	SYSTEM: 00	PROGRESSIVE: 500	REVISION: 00
COLLABORATORS:		GREEECD99ITW155901200500									
<small>This document is property of Enel Green Power SpA. It is strictly forbidden to reproduce this document, in whole or in part, and to provide to others any related information without the previous written consent by Enel Green Power SpA.</small>											