Firmato digitalmente da ANTONIO GASPARRI

C.E.7

REALIZZAZIONE IMPIANTO FOTOVOLTAICO A TERRA SU TERRENO AGRICOLO EX DISCARICA DI POTENZA DI PICCO PARI A 28,1556 MWp E POTENZA NOMINALE PARI A 24,00 MW UBICATO IN PROSSIMITA' DI SP 19 VIA ERIDANO NEL COMUNE DI FERRARA

Progetto Elettrico
Per Ing. Amedeo Cimato
Ing. Riccardo Pregnolato
PROEL

Progetto Uree Elettriche
Per Ing. Amedeo Cimato
Ing. Claudio Rizzi
Geom. Valentina Cristofori
polienergia

Ambiente
Arch. Benedetta Vespignani
Ing. David Negrini
Studio Associato Rio Bo
Via Cavour 54 - 44121 Ferrara
Tel. Fax +39 0532 241 455
www.studiorbo.it

Geologia e Acustica
Per Ing. Amedeo Cimato
Geol. Alessandro Castellari
Studio Associato
CASTELLARI AMBIENTE

Progetto Strutturale
Ing. Gianluca Fuggio
Studio Associato Ing. Gianluca Fuggio

Progetto Architettonico
Per Arch. Amedeo Cimato
Arch. Andrea Rizzi BIM

Collaboratori
Arch. Alessandro Andreani
Arch. Andrea Di Rito
Arch. Francesco Rizzi BIM
Arch. Francesco Rizzi BIM
Arch. Cecilia Vecchi
Arch. Carlotta Vecchi
Arch. Cecilia Cavallari

COMMITTENTE: **C.L. SOLAR 56:**
società consortile a r.l.
Legale rappresentante **Cristiano Vitali**
C.F. - P.I. 02270640394

PROGETTISTA: dott/dott/ing **Antonio Gasparri**
C.F. GSPNNI64D08E356L

N. ELABORATO	RARGOMENTO
B15	**Sezioni tipo sistemazione esterne e viabilità impianto**
SCALA	OGGETTO **IMPIANTO FV MANUZZI**
DATA **05/07/2023**	REVISIONE

Elaborato realizzato da:
PROTESA spa
Via Ugo Bassi, 24 - 40121 Bologna (BO) (BO)
telefono 0532 242000 **mail** info@protesa.net **sito** www.protesa.net

Proprietà riservata. Il presente documento non può essere utilizzato per scopi diversi da quelli per i quali è stato redatto e non può essere ceduto a terzi senza autorizzazione scritta dei soggetti aventi diritto.
Il Professionista Incaricato dell'elaborazione è responsabile del contenuto del presente elaborato, per quanto di propria competenza.

file SEZIONE B8-B9_Asse.dwg

SEZIONE A-A
scala 1:100

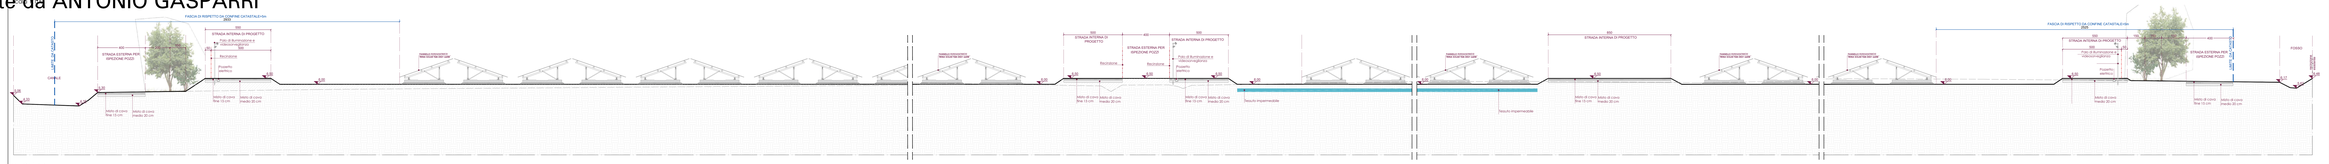

SEZIONE B-B
scala 1:100

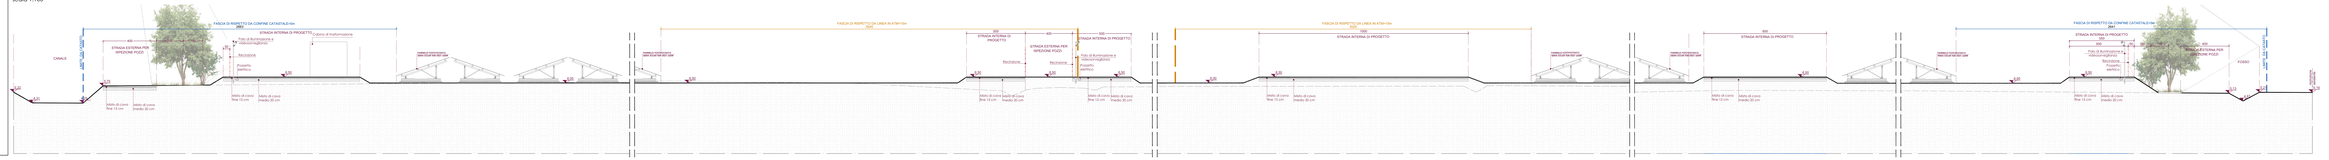

SEZIONE C-C
scala 1:100

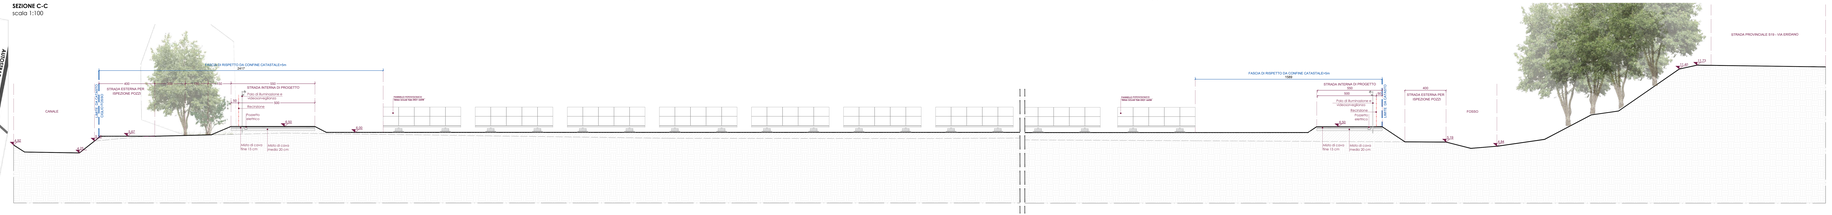
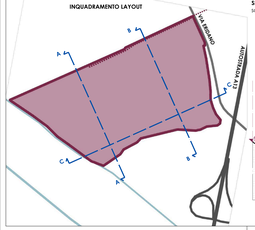
INQUADRAMENTO LAYOUT