

IMPIANTI PER LA CONNESSIONE A 132 kV
DELL'IMPIANTO DI PRODUZIONE DA FOTOVOLTAICO
"C.L. SOLAR S.R.L."
codice rintracciabilità 202100684
UBICATO IN PROSSIMITA' DELLA LOCALITA' PONTISETTE
NEL COMUNE DI FERRARA (FE)

LINEA ELETTRICA SOGGETTA AD AUTORIZZAZIONE AI SENSI DELLA LEGGE 22 FEBBRAIO 1993, N. 10 RECANTE "NORME IN MATERIA DI OPERE
RELATIVE A LINEE ED IMPIANTI ELETTRICI FINO A 150.000 VOLT, DELEGA FUNZIONI AMMINISTRATIVE" E S.M.I.
OPERE ACCESSORIE ALL'IMPIANTO DI PRODUZIONE ENERGIA A FONTE SOLARE

PROGETTO DEFINITIVO

Impianto di Utenza
Planimetria Linea in cavi sotterranei a 30 kV
Soluzione Provvisoria / Definitiva

IDENTIFICAZIONE ELABORATO						
Livello prog.	Cod. rintracciabilità	N° elaborato	N° foglio	Tot. fogli	NOME FILE	DATA
PD	202100684	700	1	1	PD_700	Febbraio 2023
						SCALA
						1 : 2000

REVISIONI					
REV.	DATA	DESCRIZIONE	ESEGUITO	VERIFICATO	APPROVATO
01	Feb/2023	PROGETTO DEFINITIVO	Pelliconi	Poli Stello	Poli Stello

PROGETTAZIONE:




PROGETTISTA

IL DIRETTORE TECNICO

GESTORE RETE ELETTRICA

RICHIEDENTE

C.L. SOLAR S.R.L.
Vico G. Galvani, 20
48121 PAVENNA - RA
P.I. C.F. 04112101019 - T. 0542
R.E.A. RA-224592

FIRMA PER BENESTARE

FIRMA PER BENESTARE

LEGENDA

Campo Fotovoltaico CL Solar 


Area per C.P. Utente 132/30 kV CL Solar 

Linea 30 kV in cavi sotterranei 

Linee Alta Tensione aeree esistenti 

Scala 0 100 200

Febbraio, 2023

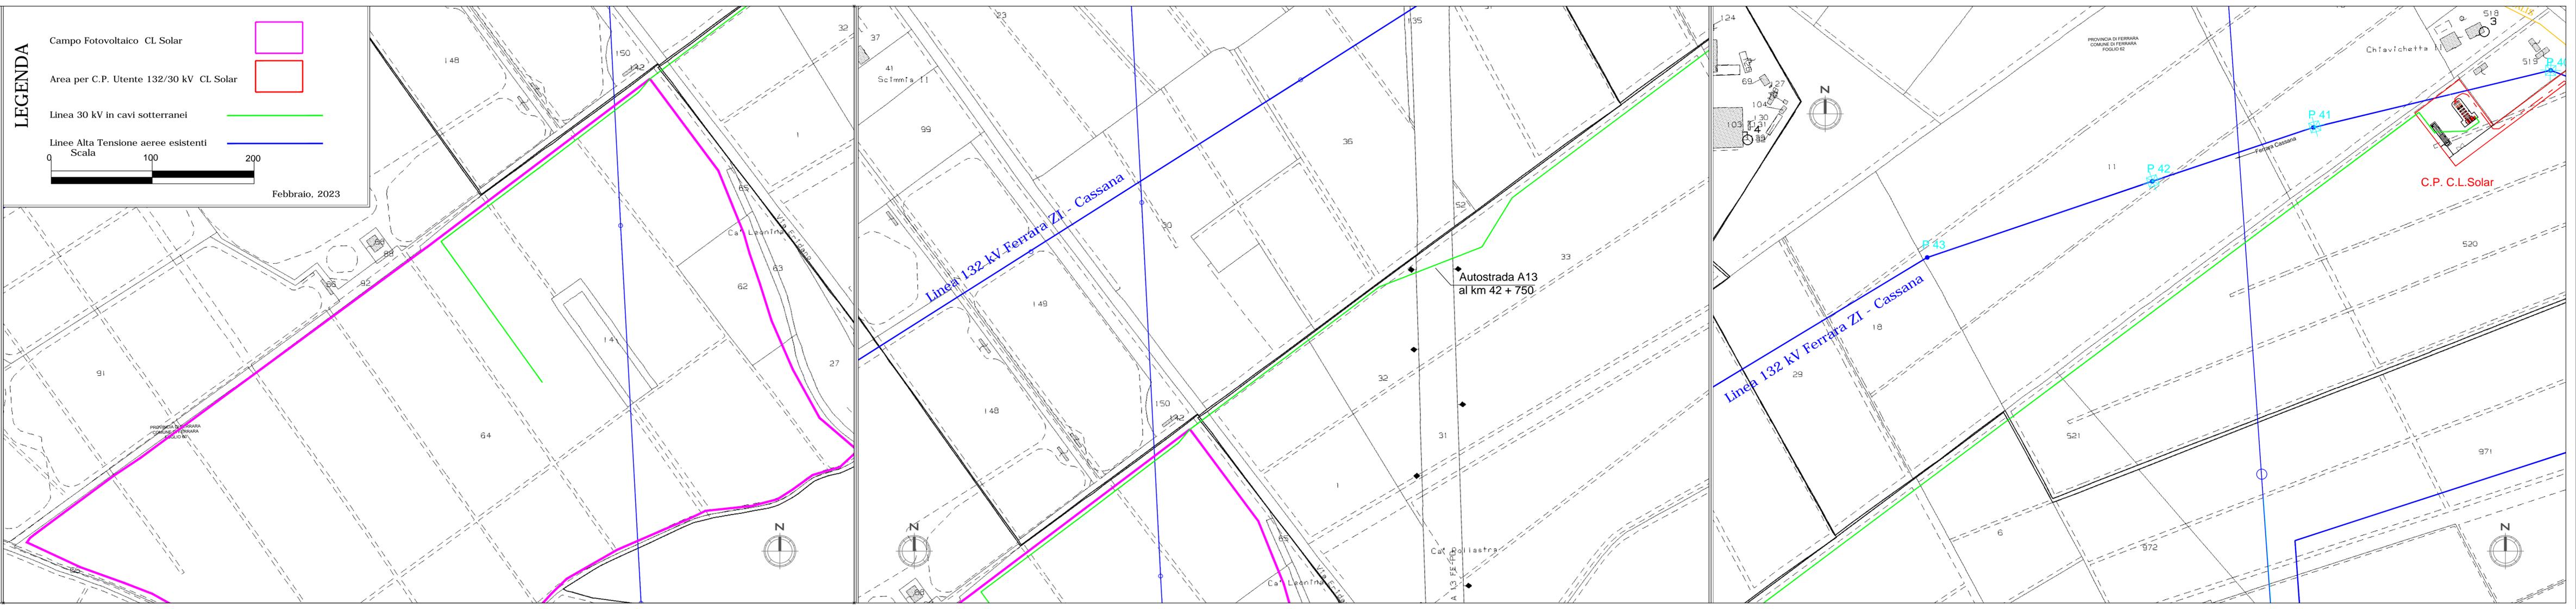

Copyright - Questo documento è protetto a norma di legge in materia di diritti d'autore. Non è vietata la riproduzione se la divulgazione senza nostro consenso scritto.