

IMPIANTI PER LA CONNESSIONE A 132 kV
 DELL'IMPIANTO DI PRODUZIONE DA FOTOVOLTAICO
"C.L. SOLAR S.R.L."
 codice rintracciabilità 202100684
 UBICATO IN PROSSIMITA' DELLA LOCALITA' PONTISETTE
 NEL COMUNE DI FERRARA (FE)

LINEA ELETTRICA SOGGETTA AD AUTORIZZAZIONE AI SENSI DELLA LEGGE 22 FEBBRAIO 1993, N. 10 RECANTE "NORME IN MATERIA DI OPERE
 RELATIVE A LINEE ED IMPIANTI ELETTRICI FINO A 150.000 VOLT. DELEGA FUNZIONI AMMINISTRATIVE", E S.M.I.
 OPERE ACCESSORIE ALL'IMPIANTO DI PRODUZIONE ENERGIA A FONTE SOLARE

PROGETTO DEFINITIVO

Impianto di Rete
Disegno Schematico Traliccio a Delta n° 41bis

IDENTIFICAZIONE ELABORATO

Livello prog.	Cod. rintracciabilità	N° elaborato	N° foglio	Tot. fogli	NOME FILE	DATA	SCALA
PD	202100684	210	1	1	PD_210	Febbraio 2023	

REVISIONI

REV.	DATA	DESCRIZIONE	ESEGUITO	VERIFICATO	APPROVATO
01	Feb/2023	PROGETTO DEFINITIVO	Pelliconi	Poli Stelio	Poli Stelio

PROGETTAZIONE:



PROGETTISTA




IL DIRETTORE TECNICO

GESTORE RETE ELETTRICA


FIRMA PER BENESTARE

RICHIEDENTE

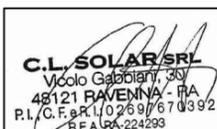

FIRMA PER BENESTARE

SOSTEGNO SEMPLICE TERNA A DELTA
UTILIZZABILE IN SOSPENSIONE O IN AMARRO

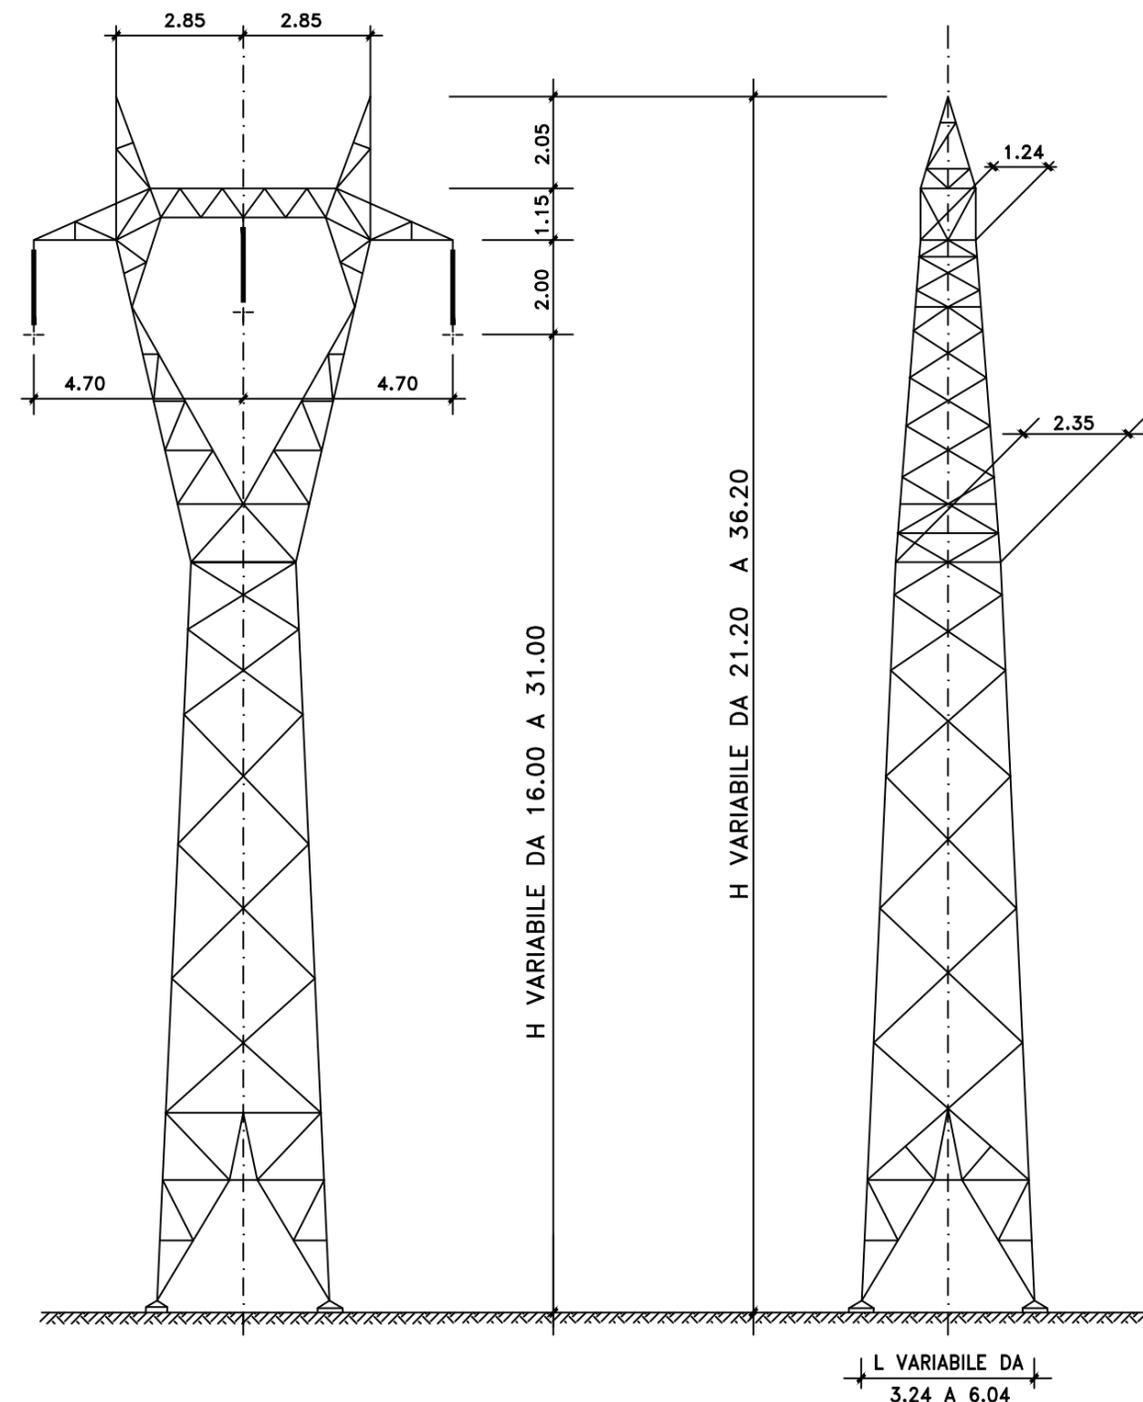

N.B. Tutte le dimensioni sono espresse in metri

Copyright - Questo documento è protetto a norma di legge in materia di diritti d'autore. Ne è vietata la riproduzione e/o la divulgazione senza nostro consenso scritto.