IMPIANTI PER LA CONNESSIONE A 132 kV
DELL'IMPIANTO DI PRODUZIONE DA FOTOVOLTAICO

"C.L. SOLAR S.R.L."

codice rintracciabilità 202100684

UBICATO IN PROSSIMITA' DELLA LOCALITA' PONTISETTE
NEL COMUNE DI FERRARA (FE)

LINEA ELETTRICA SOGGETTA AD AUTORIZZAZIONE AI SENSI DELLA LEGGE 22 FEBBRAIO 1993, N. 10 RECANTE "NORME IN MATERIA DI OPERE RELATIVE A LINEE ED IMPIANTI ELETTRICI FINO A 150.000 VOLT. DELEGA FUNZIONI AMMINISTRATIVE"; E S.M.I.
OPERE ACCESSORIE ALL'IMPIANTO DI PRODUZIONE ENERGIA A FONTE SOLARE

PROGETTO DEFINITIVO

Impianto di Utenza
DPA Cabina Primaria Utente 132/30 kV CL Solar
Soluzione Definitiva

IDENTIFICAZIONE ELABORATO

Livello prog.	Cod. rintracciabilità	N° elaborato	N° foglio	Tot. fogli	NOME FILE	DATA	SCALA
PD	202100684	320	1	1	PD_320	Febbraio 2023	1 : 200

REVISIONI

REV.	DATA	DESCRIZIONE	ESEGUITO	VERIFICATO	APPROVATO
01	Feb/2023	PROGETTO DEFINITIVO	Pelliconi	Poli Stelio	Poli Stelio

PROGETTAZIONE:

ORDINE INGEGNERI PROV. FERRARA
INGEGNERE
GUIDO VENIERI
N° 619

Firmato digitalmente da: GUIDO VENIERI
Data: 18/02/2023 11:14:59

PROGETTISTA

IL DIRETTORE TECNICO

GESTORE RETE ELETTRICA

FIRMA PER BENESTARE

RICHIEDENTE

C.L. SOLAR SRL
Viale Cassinari, 39
48121 RAVENNA - RA
P.I./C.F. 02724910391 - R.I. RA
REA RA-224000

FIRMA PER BENESTARE
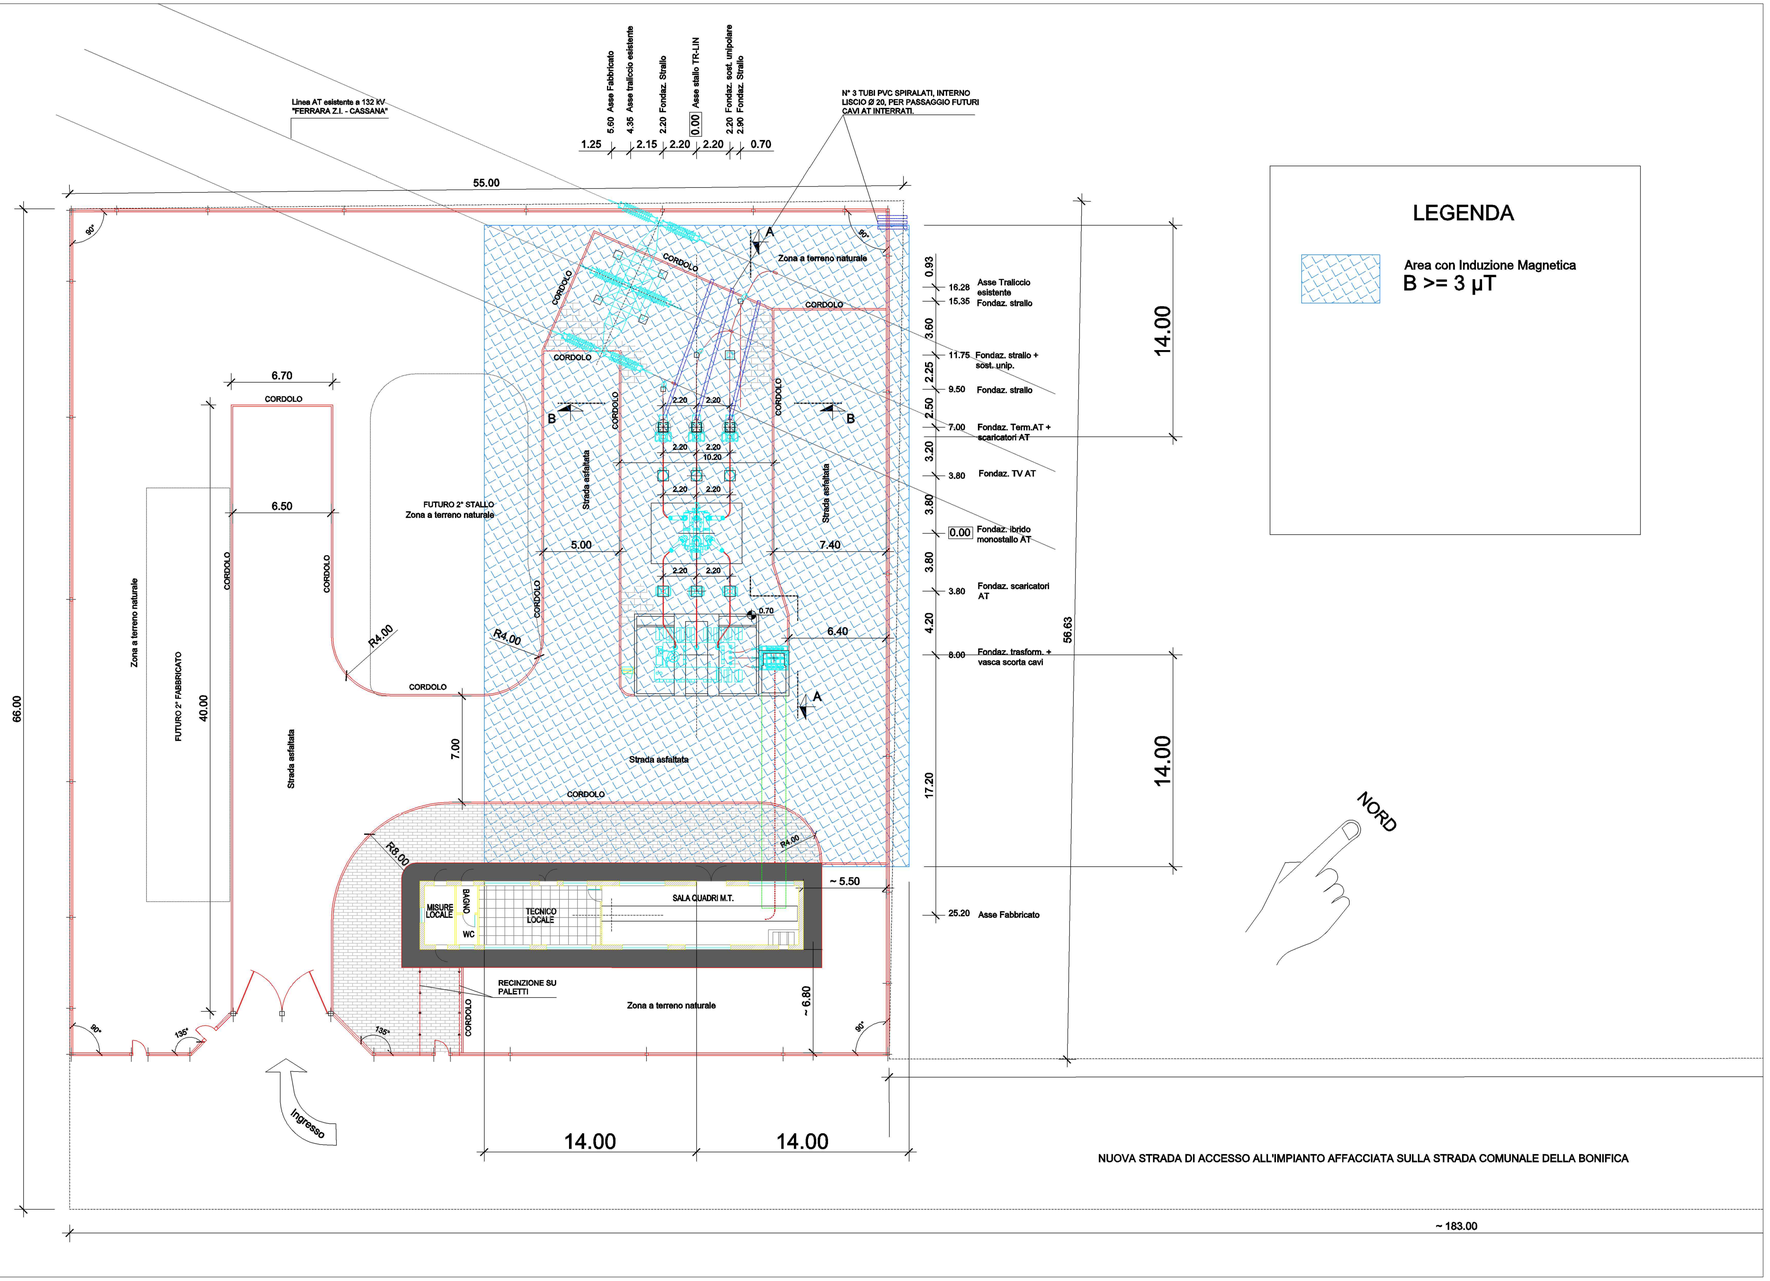
Copyright - Questo documento è protetto a norma di legge in materia di diritti d'autore. Ne è vietata la riproduzione e/o la divulgazione senza nostro consenso scritto.