Firmato digitalmente da
ANTONIO GASPARRI
C=IT

COMUNE DI FERRARA

REALIZZAZIONE IMPIANTO FOTOVOLTAICO A TERRA SU TERRENO AGRICOLO DI PROPRIETÀ DELLA SOCIETÀ CS SOLAR PICCO POTENZA NOMINALE 24,00 MW UBICATO IN PROSSIMITÀ DI SP 19 VIA A. MANUZZI NEL COMUNE DI FERRARA

COMMITTENTE: **C.S. SOLAR SRL**
p.iva 02201410387
Legale rappresentante: **Cristiano Vitali**
c.f. vtlcst84p27e098c

PROGETTISTA: Architetto **Antonio Gasparri**
c.f. gsprnt84a28d548l

N. ELABORATO	ELABORATO
H2	**FOTOMODELLAZIONE REALISTICA DELL'IMPIANTO**
SCALA 1:25	RIFERIMENTO PRATICA IMPIANTO FV MANUZZI
DATA 05/07/2023	REVISIONE

General contractor
PROTESA S.C. A R.L. SOLAR
Protesa spa
Via Ugo la Malfa n.24 Imola 40026 (BO)
telefono 0542 640658 mail info@protesa.net sito www.protesa.net

Proprietà riservata. È vietata la riproduzione totale o parziale anche con mezzi elettronici e/o digitali del presente elaborato e l'uso ad esso collegato a fine non autorizzato dal proprietario.
Il mancato rispetto di quanto sopra comporta il diritto di procedere a norme di legge.

file H2_Fotomodellazione realistica impianto.dwg

Progetto Impianto
Ing. Cristiano Vitali
Ing. Nicola Pagliarulo
PROEL

Progetto Linea Elettrica
Geom. Stelio Poli
Geom. Nicola Bellini
Dott. Ing. Stefano Cavazzuti
polienergie

Ambiente
Ing. Roberto Mazzolani
Ing. Lucia Vasini
Studio Associato Tre Bi
Ingegneri Ambiente Territorio
Via Giovanni 27 - 48018 Faenza (RA)
tel. 0546 21 11 - fax 0546 21 11 12
info@studiotrebi.it - www.studiotrebi.it

Geologia e Acustica
Dott.ssa Giulia Borlini
Dott. Marcello Castellari
Dott. Jacopo Castellari
CASTELLARI AMBIENTE

Progetto Strutturale
Ing. Gianluca D'Aragi
STUDIO ARTI 3R S.R.L.
Via Giovanni Pascoli 31 - 40013 Castelmaggiore (BO)
tel. 051 0190 111 - fax 051 0190 112
info@studioarti3r.it - www.studioarti3r.it

Progetto Architettonico
Arch. Antonio Gasparri
Arch. Andrea Ricci Bitti

Collaboratori
Arch. Giulia Cervellati
Arch. Agnese Di Nau
Arch. Beatrice Masi
Arch. Giulia Ricci Bitti
Arch. Valeria Tedaldi
Arch. Cecilia Vernesi
Dott. Cristian Grigorutti
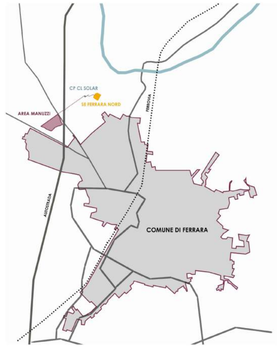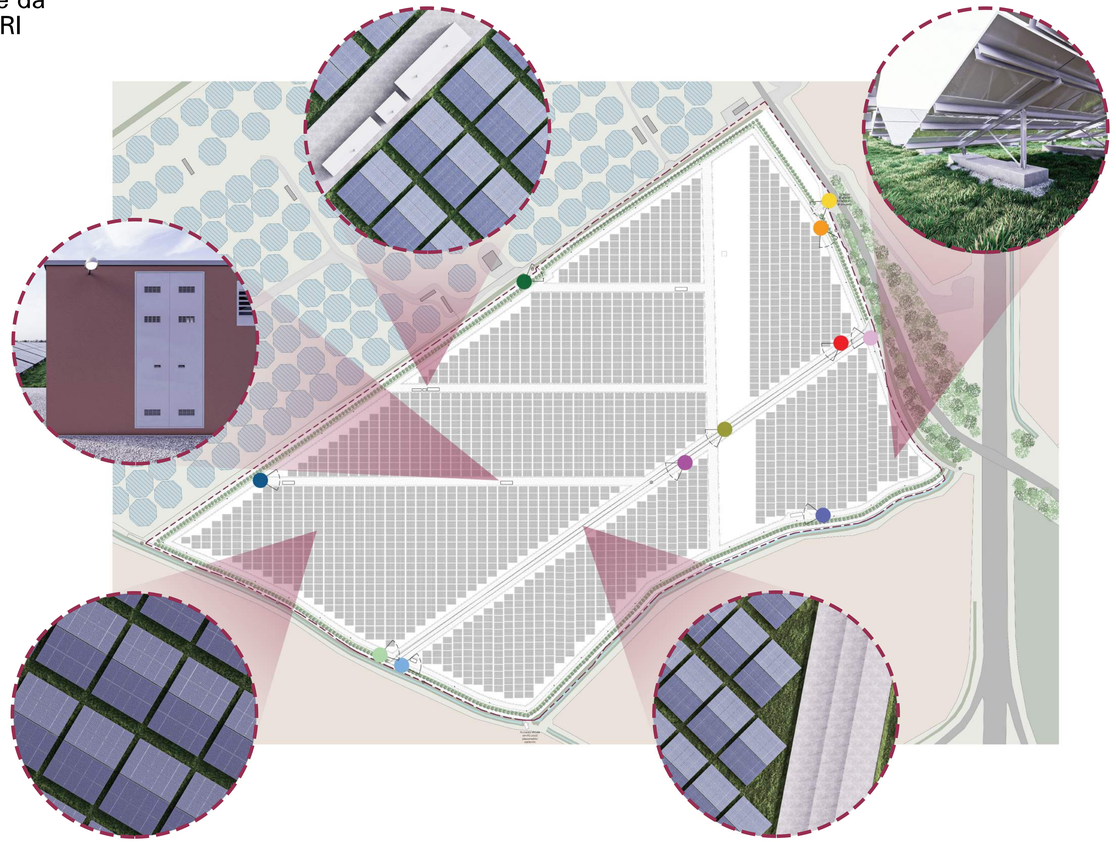
A2 studio