




SEZIONE A-A
(SCALA 1 : 50)

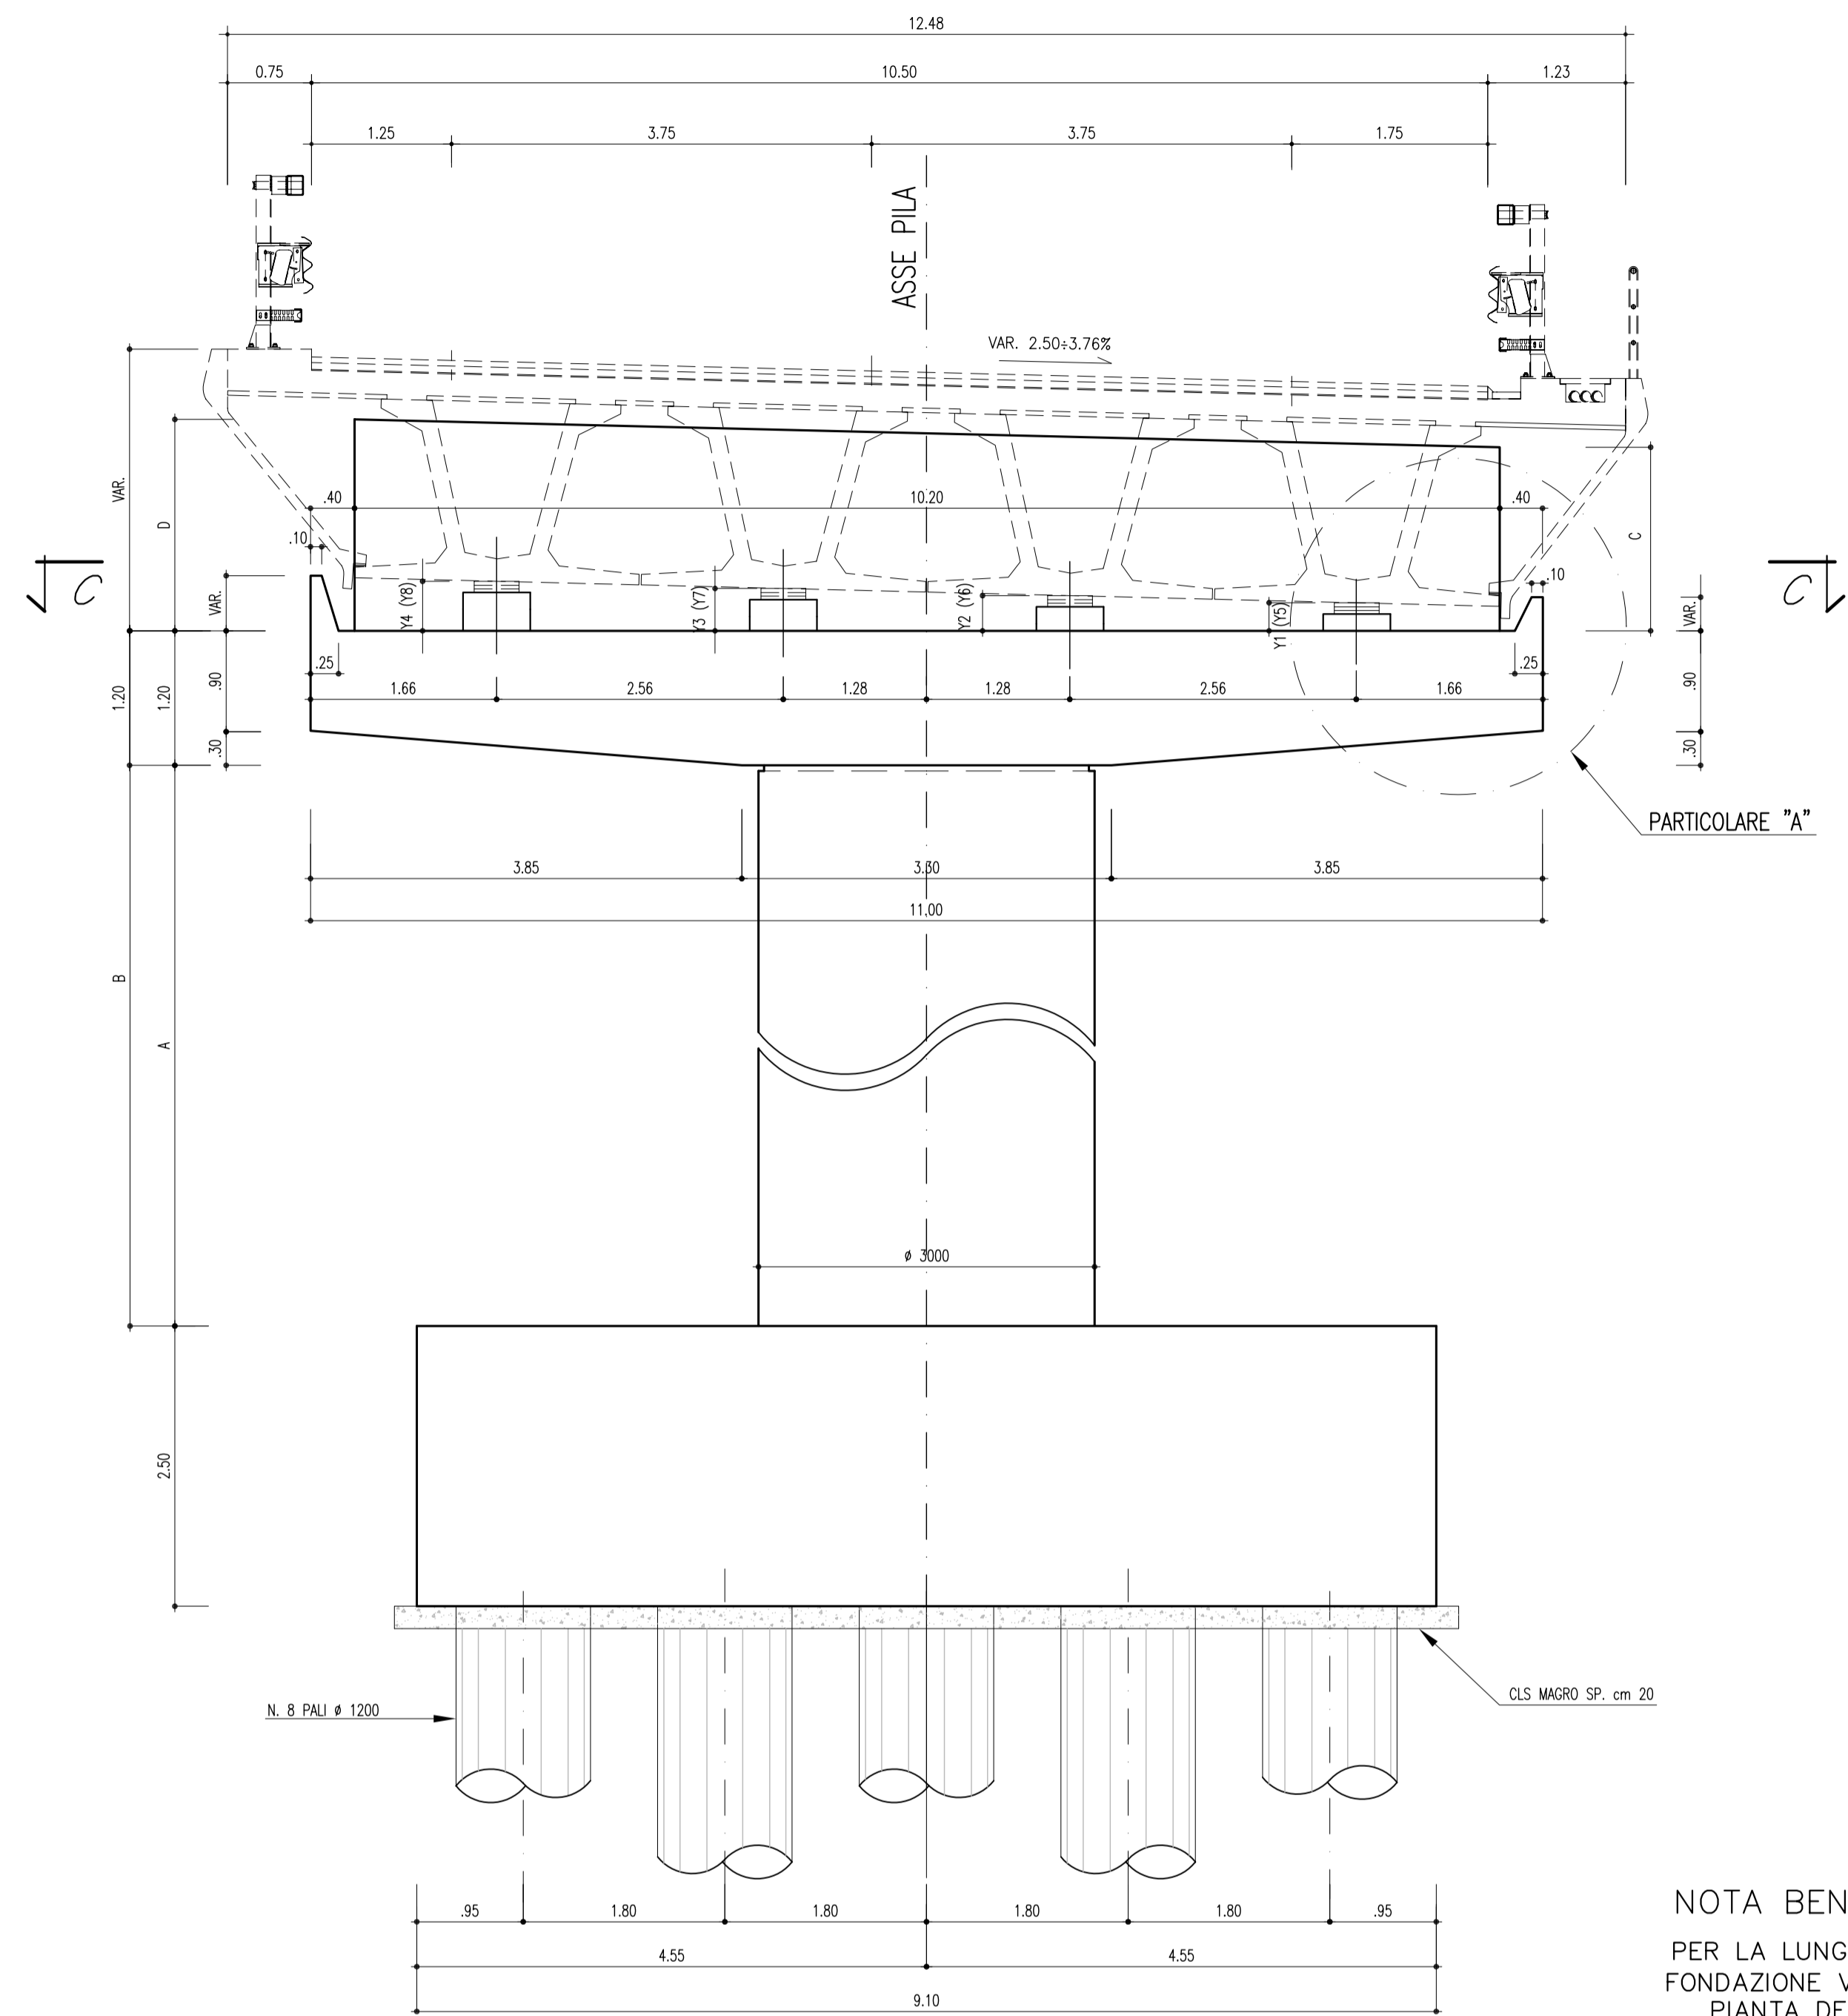

SEZIONE B-B
(SCALA 1 : 50)

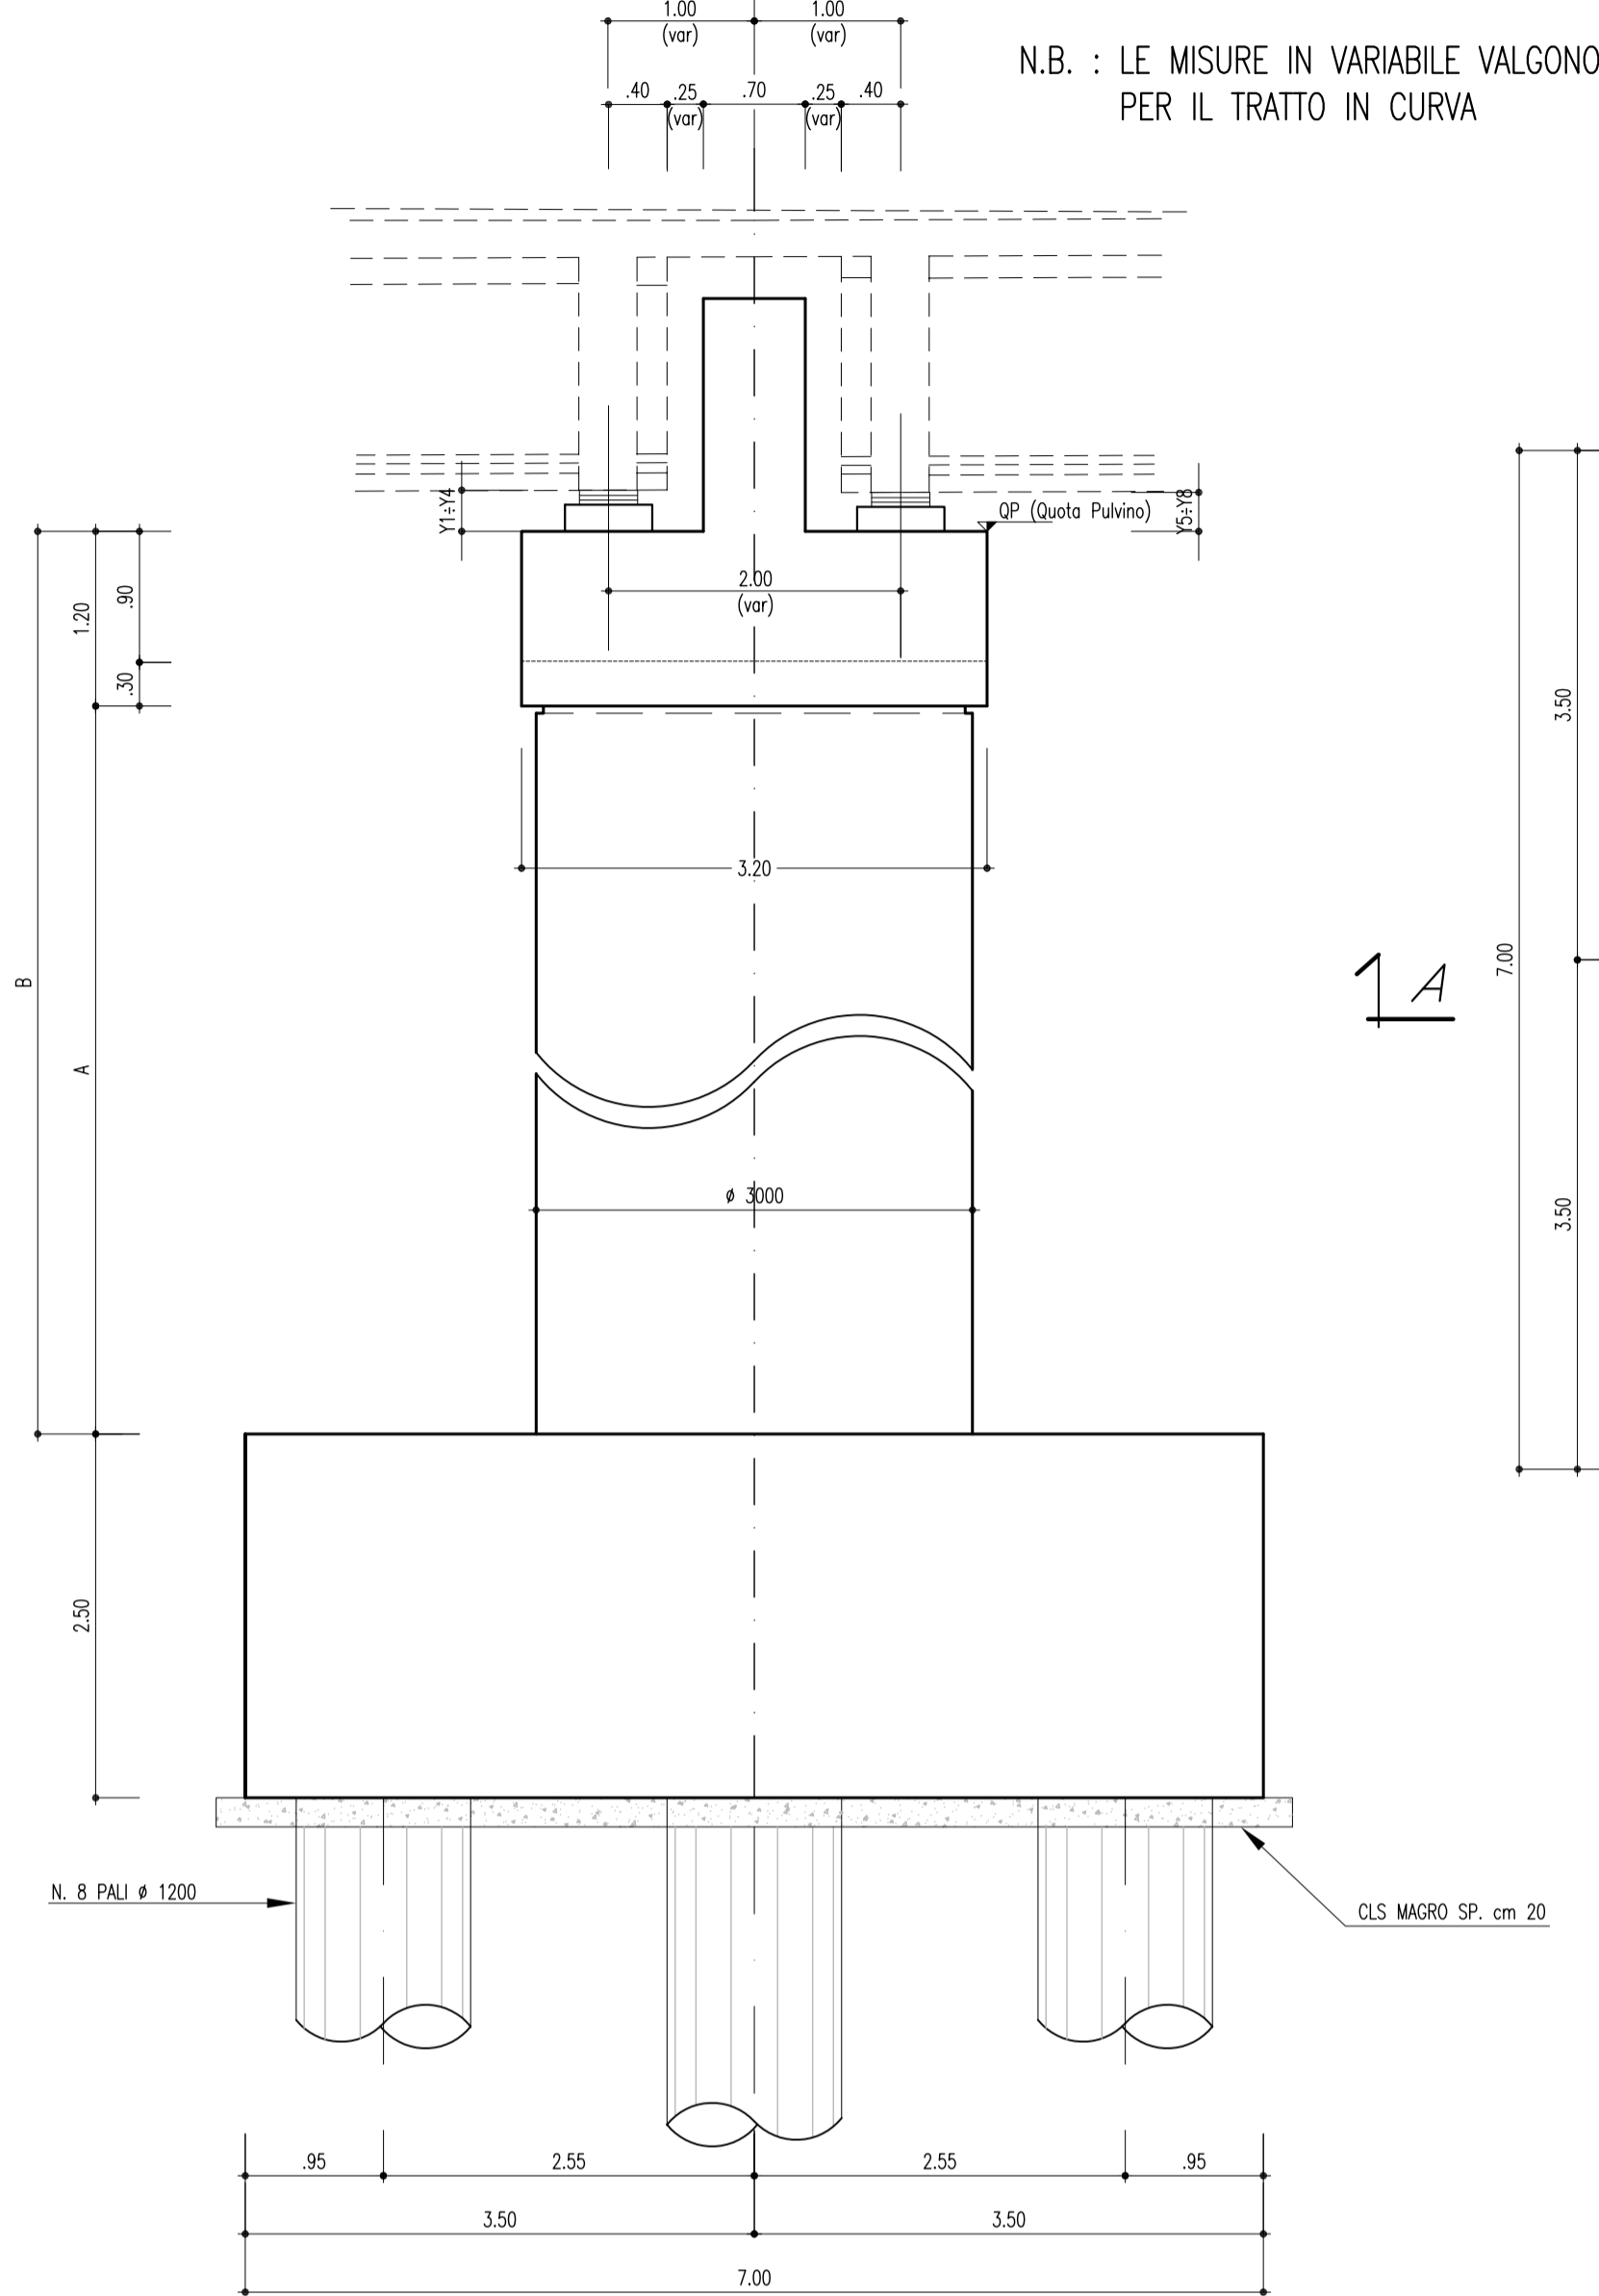


PIANTA FONDAZIONE
(SCALA 1 : 50)

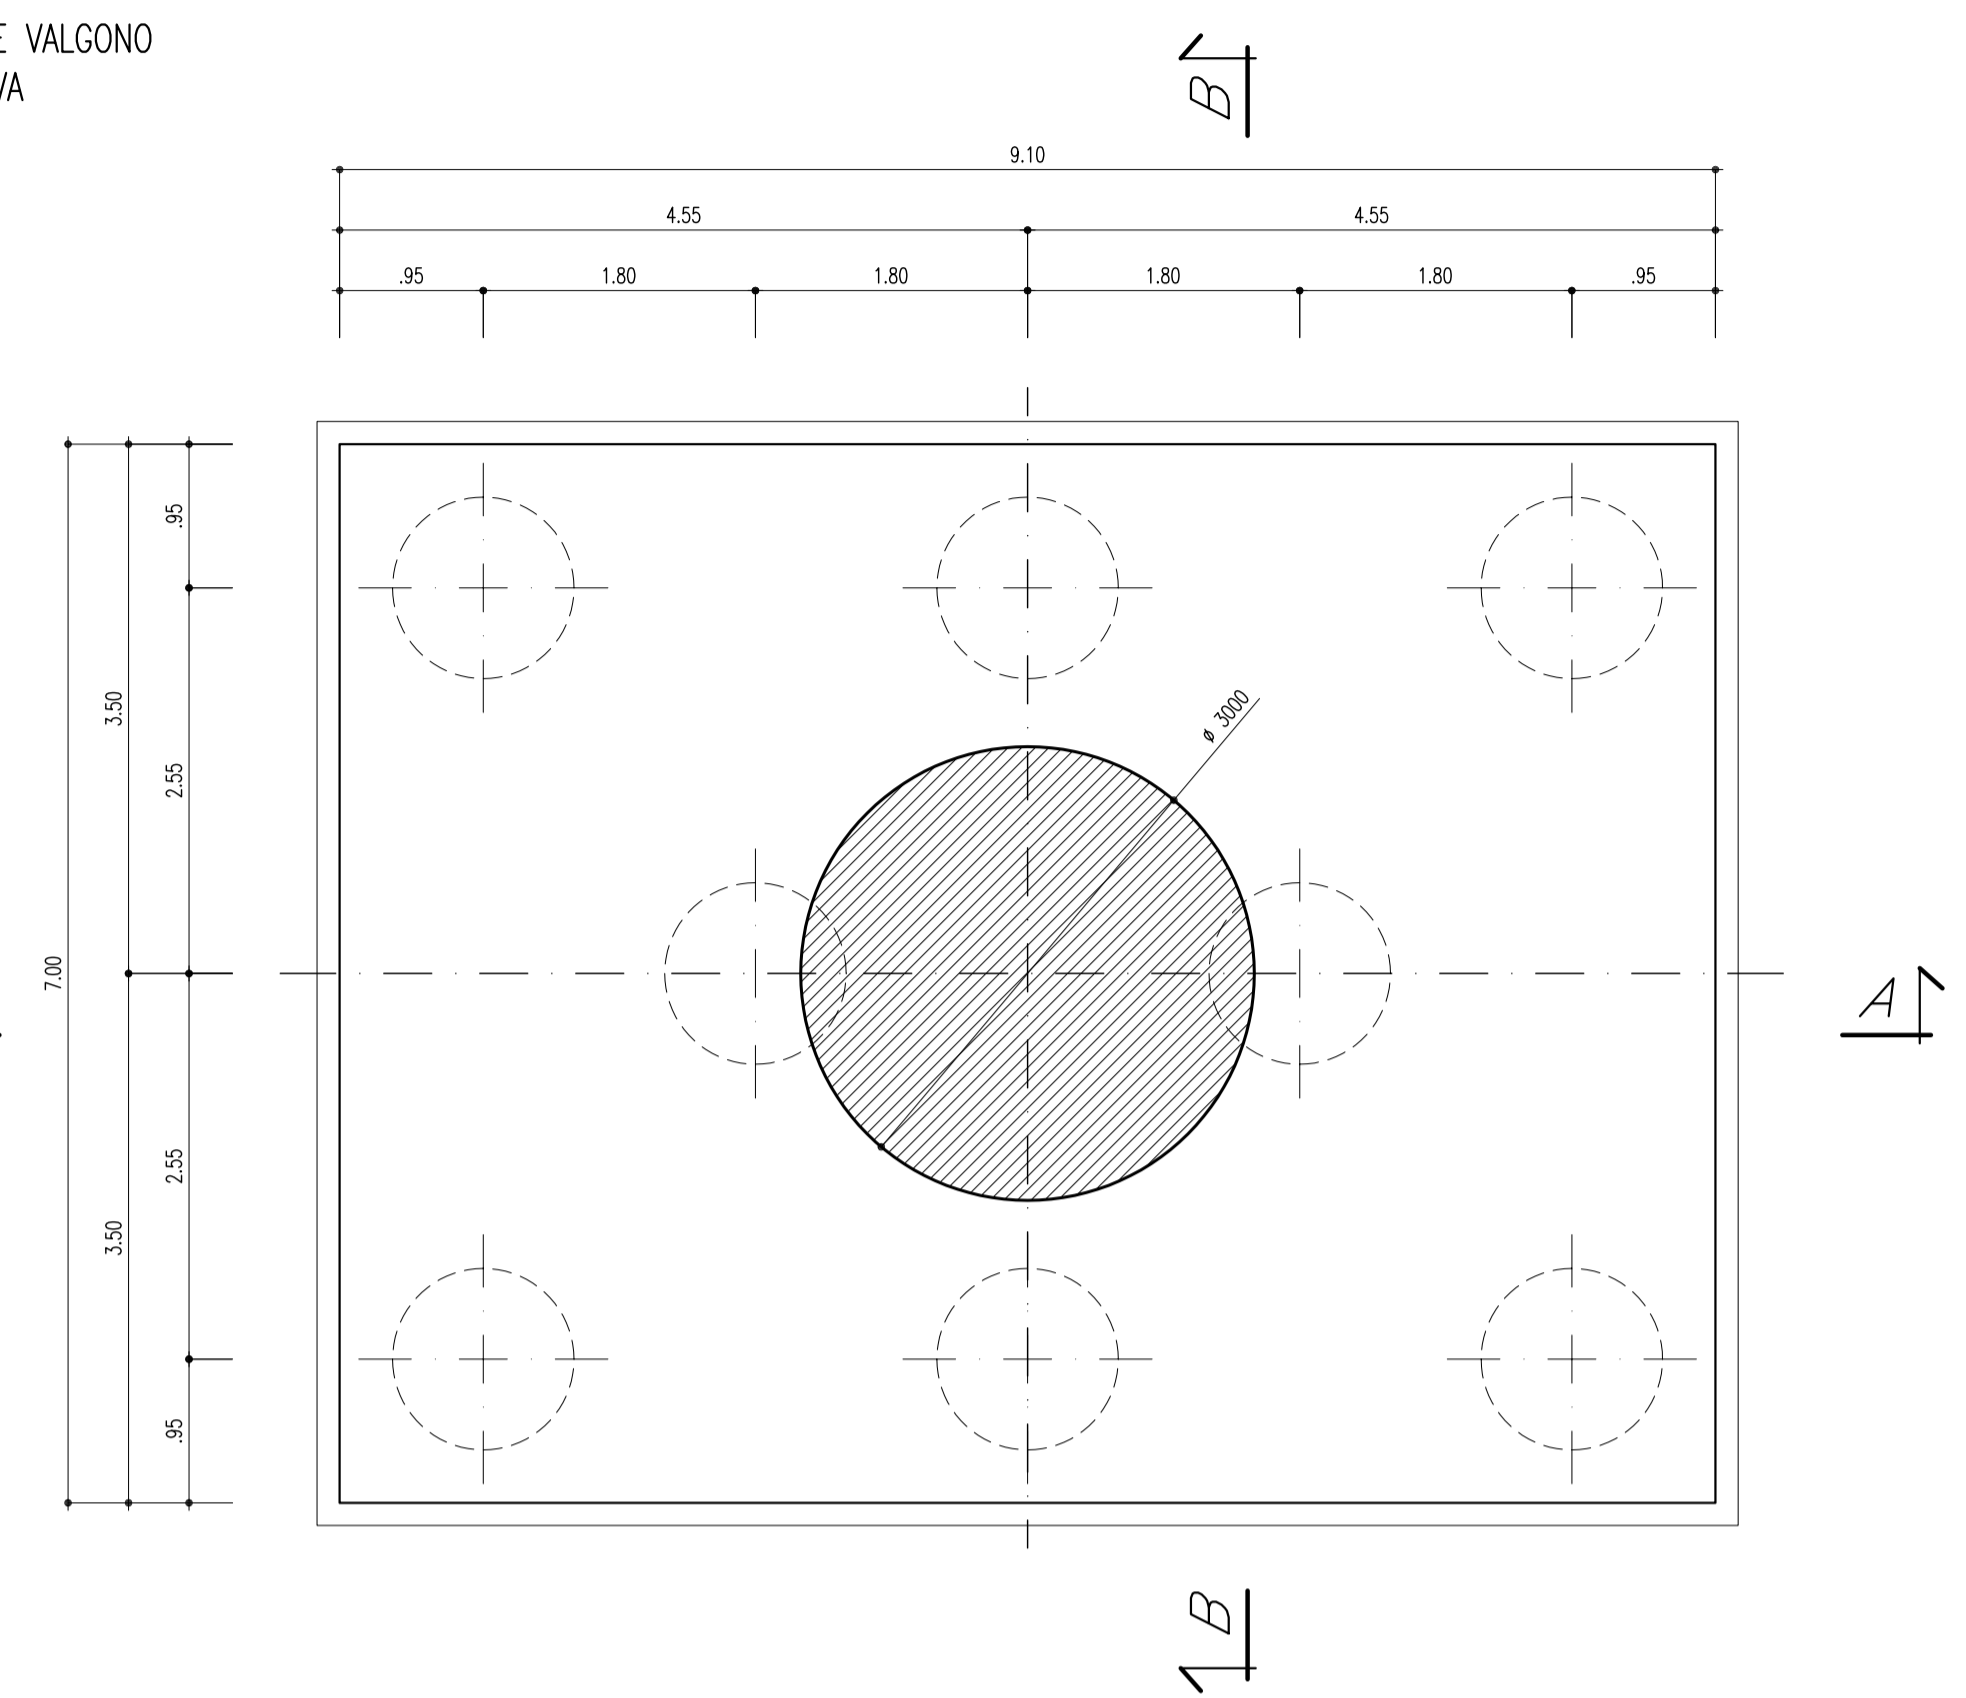


NOTA BENE:
PER LA LUNGHEZZA DEI PALI DI
FONDAZIONE VEDI L' ELABORATO:
PIANTA DELLE FONDAZIONI

PARTICOLARE "A"
(SCALA 1 : 25)

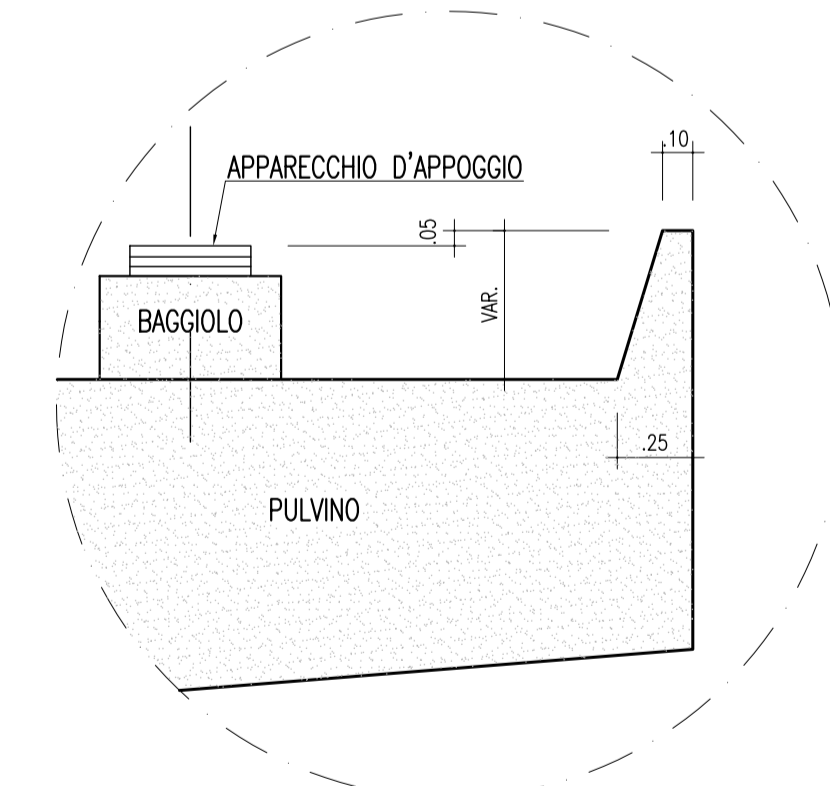

PIANTA DEL PULVINO
(SCALA 1 : 50)

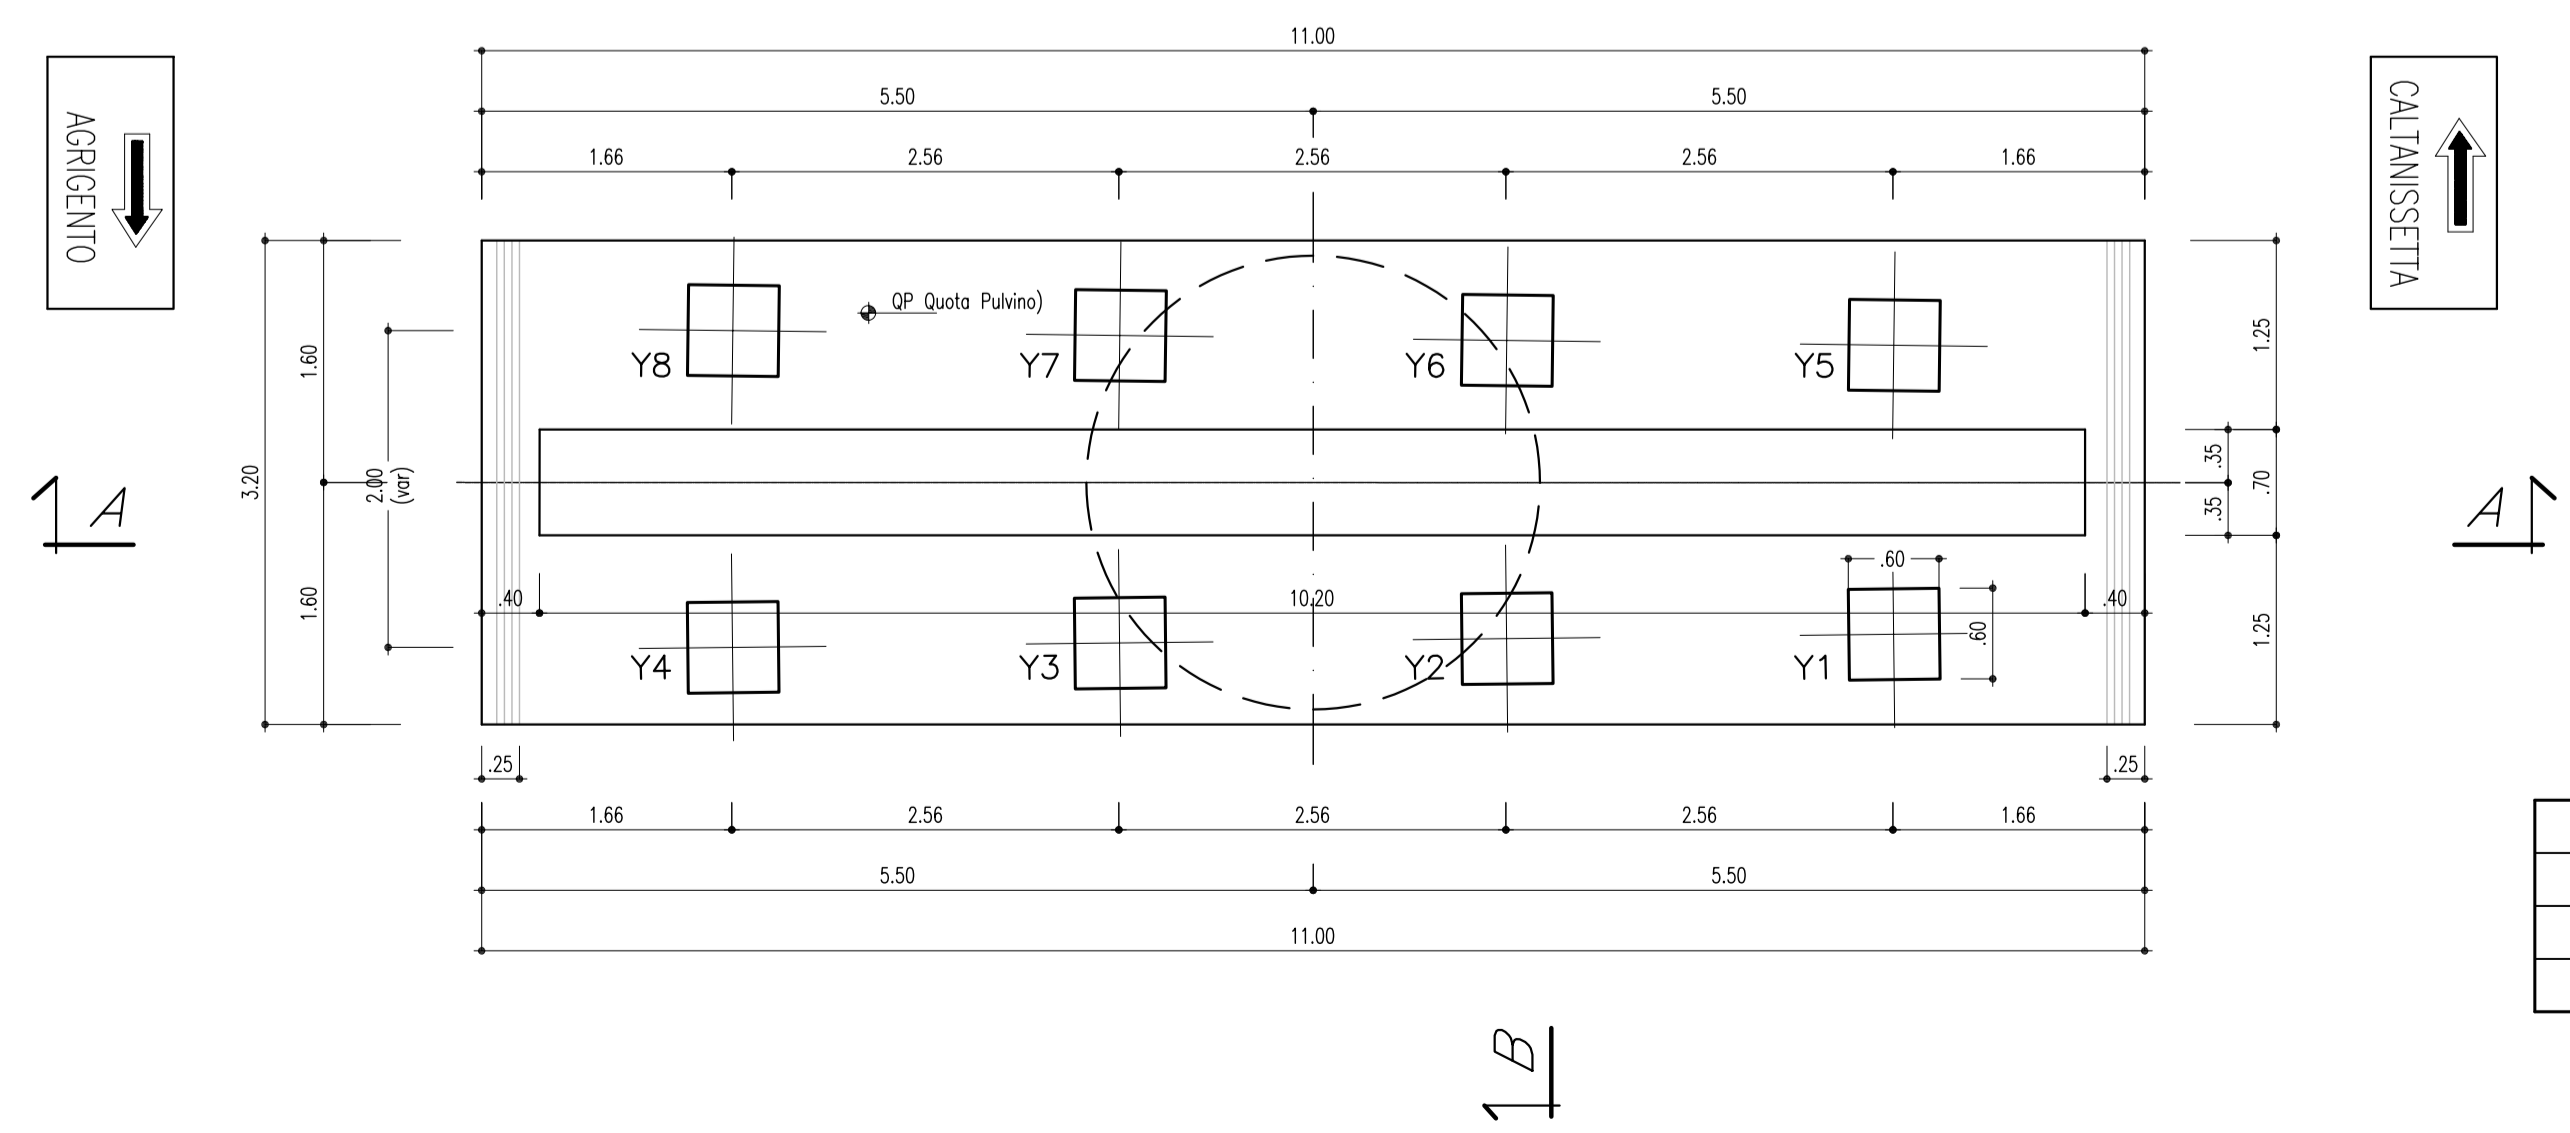

DIREZIONE CALTANISSETTA (PISTA DESTRA)

	Yn (ALTEZZA BAGGIOLO+APPARECCHIO D'APPOGGIO) : ml								ALTEZZA PILE (m)				ELEMENTO RETROTRAVE (m)			
	Y1	Y2	Y3	Y4	Y5	Y6	Y7	Y8	Q.Pulv.	A	B	C	D			
PILA 1 (Prog. 24+569.44)	.21	.306	.402	.498	.20	.296	.392	.488	321.00	4.95	6.15	1.50	1.88			
PILA 2 (Prog. 24+600.50)	.21	.285	.36	.435	.20	.275	.35	.425	320.95	5.80	7.00	1.51	1.81			
PILA 3 (Prog. 24+631.50)	.21	.274	.35	.424	.20	.264	.34	.414	320.86	5.40	6.60	1.52	1.78			

ANAS S.p.A.
Direzione Centrale Programmazione Progettazione

**CORRIDOIO PLURIMODALE TIRRENICO-NORD EUROPA
ITINERARIO AGRIGENTO -CALTANISSETTA-A19**
S.S. N° 640 "DI PORTO EMPEDOCLE"
AMMODERNAMENTO E ADEGUAMENTO ALLA CAT. B DEL D.M. 5.11.2001
Dal km 44+000 allo svincolo con l'A19

PROGETTO DEFINITIVO

GRUPPO DI PROGETTAZIONE
ATI:
TECHNITAL s.p.a. (mandataria)
S.I.S. Studio di Ingegneria Stradale s.r.l.
DELTA Ingegneria s.r.l.
INFRATEC s.r.l Consulting Engineering
PROGIN s.p.a.

RESPONSABILI DI PROGETTO
Dott. Ing. M. Raccosta
Ordine Ing. Verona n° 41565
Prof. Ing. A. Bevilacqua
Ordine Ing. Palermo n° 4058
Dott. Ing. M. Carino
Ordine Ing. Agrigento n° 4628
Dott. Ing. N. Troccoli
Ordine Ing. Potenza n° 836
Dott. Ing. S. Esposito
Ordine Ing. Roma n° 20837

IL GEOLOGO
INTEGRAZIONE PRESTAZIONI SPECIALISTICHE
Dott. Ing. M. Raccosta

VISTO:IL RESPONSABILE DEL PROCEDIMENTO
Dott. Ing. Massimiliano Fidenzi

VISTO:IL RESPONSABILE DEL SERVIZIO PROGETTAZIONE
Dott. Ing. Antonio Valente

DATA
PROTOCOLLO

**OPERE D'ARTE MAGGIORI - VIADOTTI
OPERE SULL'ASSE PRINCIPALE
VIADOTTO ARENELLA II
CARPENTERIA PILE CARREGGIATA DX.**

CODICE PROGETTO: L0407B D 0501
NOME FILE: P01V113STRCP04B.pdf
CODICE ELAB.: P01V113STRCP04
REVISIONE: B
FOGLIO: 01 di 01
SCALA: 1:50 / 1:25

REV. DESCRIZIONE DATA VERIFICATO RESP. TECNICO CONTROLLATO RESP. D'ITERARIO APPROVATO RESP. DI SETTORE