AEROGENERATORE ALB5

ALB5 - Planimetria piazzola defintiva - scala 1:1.000

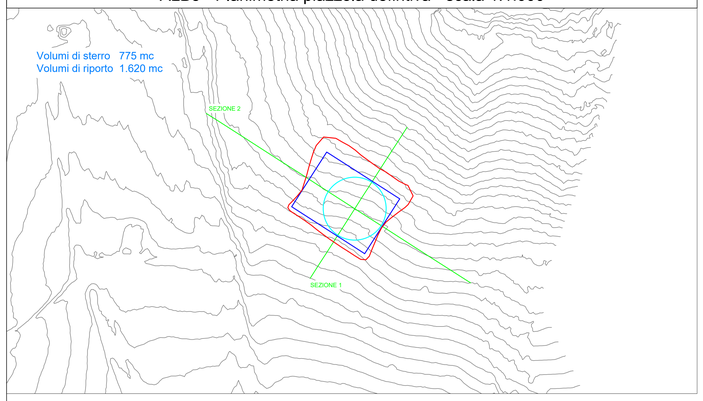

ALB5 - Sezione 1 - scala 1:500

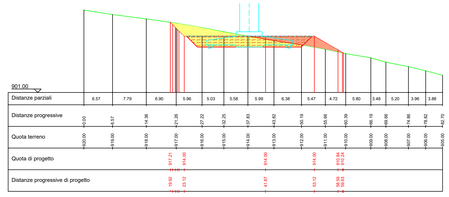

ALB5 - Sezione 2 - scala 1:500

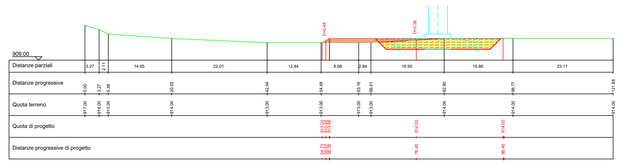

AEROGENERATORE ALB6

ALB6 - Planimetria piazzola definitiva - scala 1:1.000

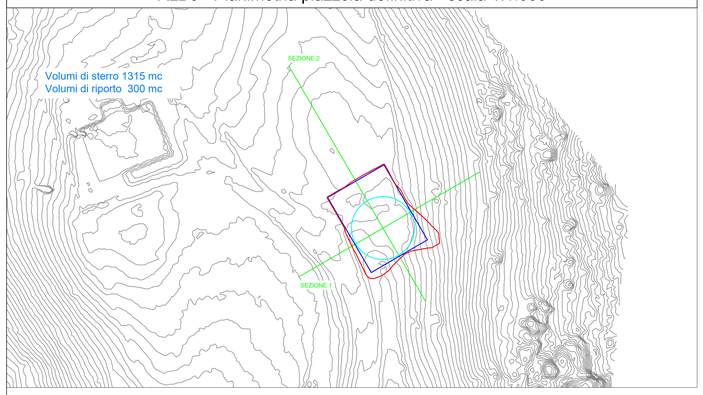

ALB6 - Sezione 1 - scala 1:500

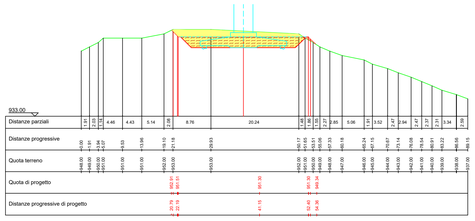

ALB6 - Sezione 2 - scala 1:500

AEROGENERATORE ALB7

ALB7 - Planimetria piazzola defintiva - scala 1:1.000

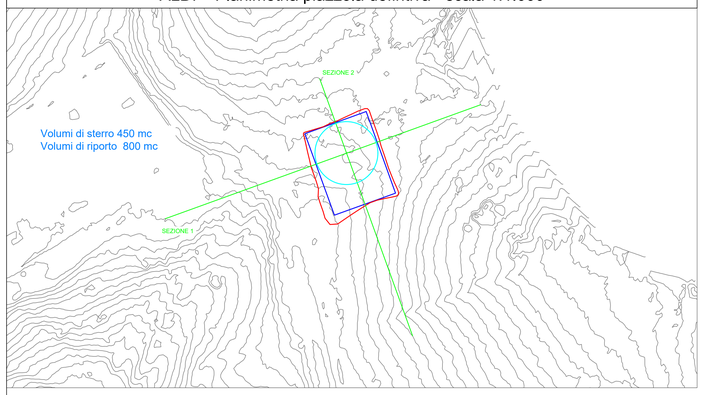

ALB7 - Sezione 1 - scala 1:500

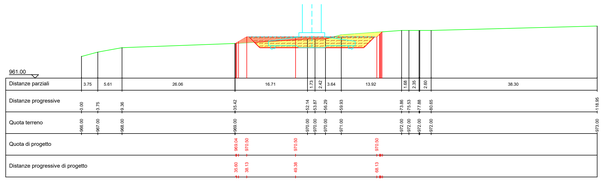

ALB7 - Sezione 2 - scala 1:500

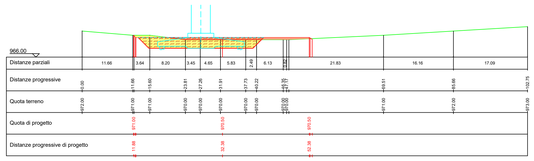

AEROGENERATORE ALB8

ALB8 - Planimetria piazzola defintiva - scala 1:1.000

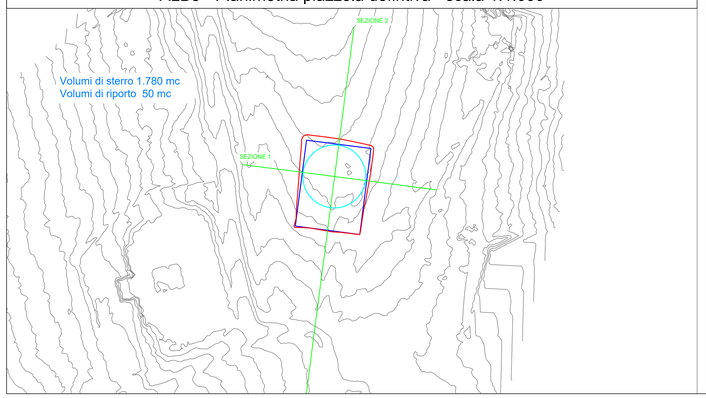

ALB8 - Sezione 1 - scala 1:500

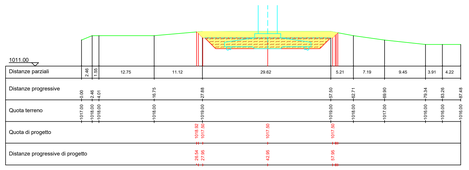

ALB8 - Sezione 2 - scala 1:500

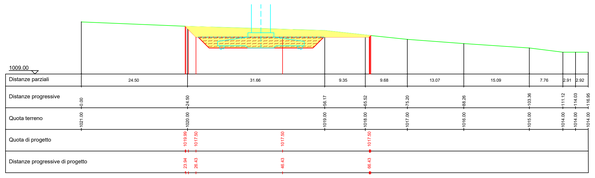

LEGENDA

- Limite piazzola definitiva
- Area di sterro
- Area di riporto
- Fondazione aerogeneratore
- Limiti aree di sterro e riporto
- Area di rinterro e pacchetto piazzola aereogeneratore

REGIONE PUGLIA — PROVINCIA DI FOGGIA

Comune di : **Alberona**

PROPONENTE

I.V.P.C. S.r.l.
Vico Santa Maria a Cappella Vecchia, 11
80121 Napoli
P.IVA: 01895480646

IVPC S.r.l.
Sede legale : 80121 Napoli (NA) - Vico Santa Maria a Cappella Vecchia 11
Sede Operativa : 83100 Avellino - Via Circumvallazione 108
Indirizzo email tecn@ivpc-tvpc.com

OPERA

PROGETTO PER IL RIFACIMENTO E POTENZIAMENTO DI UN PARCO EOLICO ESISTENTE NEL COMUNE DI ALBERONA

OGGETTO

TITOLO ELABORATO :
DETTAGLIO PLANIMETRICO E SEZIONI DELLE PIAZZOLE DEFINTIVE AEROGENERATORI

DATA :	Luglio 2023	N°/CODICE ELABORATO :	TAV_09.2
SCALA :	VARIE		
Tipologia :	D (disegno)	Formato : A0	Lingua : ITALIANO

I TECNICI

Progettazione generale Coordinamento progetto — **STUDIO INGEGNERIA ELETTRICA**
MEZZINA dott. ing. Antonio
Via Tiberio Sollo n.128 | 71016 San Severo (FG)
Tel. 0882.228072 | Fax 0882.243651
e-mail: info@studiomezzina.net | web: www.studiomezzina.net

Consulenza archeologica — **NOSTOI s.r.l.**
Dott.ssa Maria Grazia Liseno
Tel./Fax 0972.081259 | Fax 0972.83604
E-Mail: mgliseno@nostoi.it

Consulenza geologica — **Dott. Nazario Di Lella**
Tel./Fax 0882.991704 | cel. 328 3260902
E-Mail: geol.dilella@gmail.com

Consulenza strutturale — **Ing. Tommaso Monaco**
Tel. 0885.420650 | Fax 0885.090485
E-Mail: ing.tommaso@studiotecnicomonaco.it

Consulenza topografica — **Geom. Matteo Occhiochiuso**
Tel. 328 5610292
E-Mail: matteo.occhiochiuso@virgilio.it

Consulenza acustica — **Ing. Antonio Falcone**
Tel. 0884.534378 | Fax 0884.534378
E-Mail: antonio.falcone@studiofalcone.eu

Consulenza tutela paesaggio, tutela e valorizzazione — **Dott. Agr. Pasquale Fausto Milano**
Tel. 3478805757
E-Mail: milpaf@gmail.com

N° REVISIONE	DATA	OGGETTO DELLA REVISIONE	ELABORAZIONE	APPROVAZIONE
01	Luglio 2023	Riemissione progetto definitivo a seguito integrazione del Mase	Studio Mezzina	IVPC s.r.l.
00	Settembre 2022	Emissione progetto definitivo	Studio Mezzina	IVPC s.r.l.

Proprietà e diritto del presente documento sono riservati - la riproduzione è vietata.