AEROGENERATORE ALB1

ALB1 - Planimetria piazzola defintiva e temporanea - scala 1:1.000

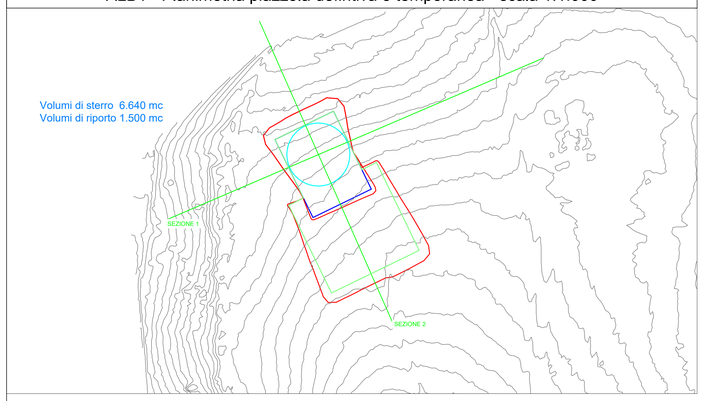

ALB1 - Sezione 1 - scala 1:500

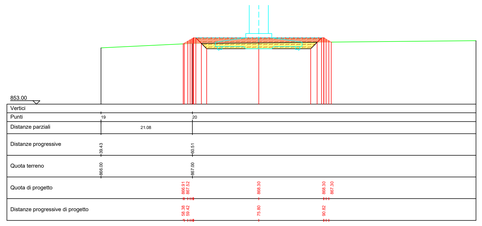

ALB1 - Sezione 2 - scala 1:500

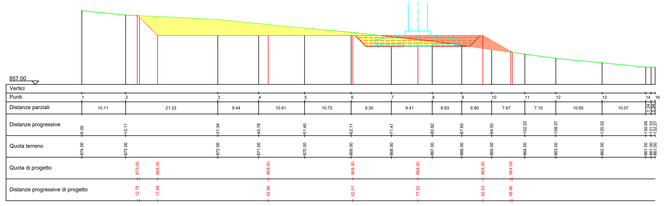

AEROGENERATORE ALB2

ALB2 - Planimetria piazzola defintiva e temporanea - scala 1:1.000

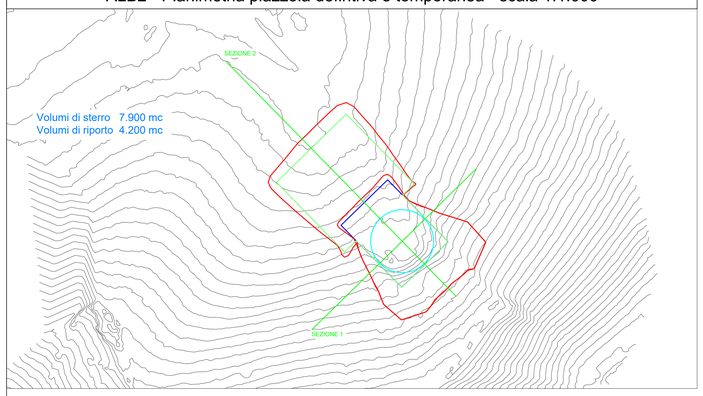

ALB2 - Sezione 1 - scala 1:500

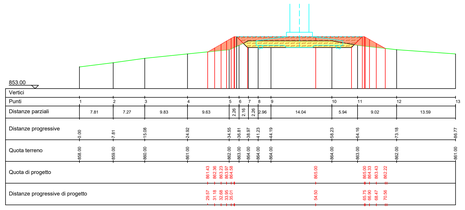

ALB2 - Sezione 2 - scala 1:500

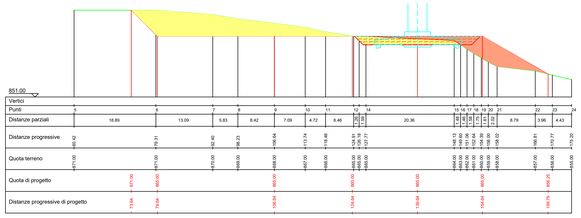

AEROGENERATORE ALB3

ALB3 - Planimetria piazzola defintiva e temporanea - scala 1:1.000

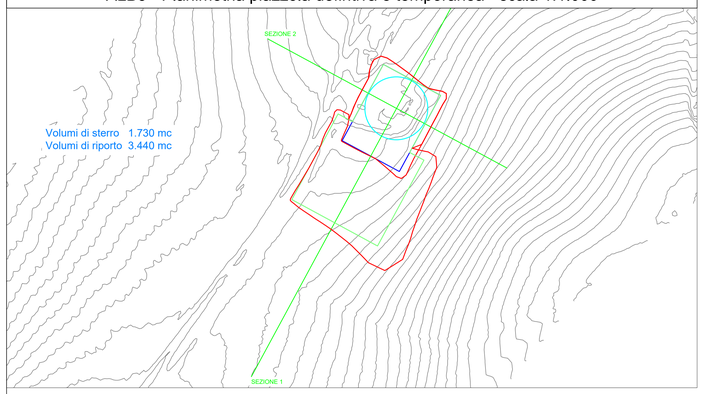

ALB3 - Sezione 1 - scala 1:500

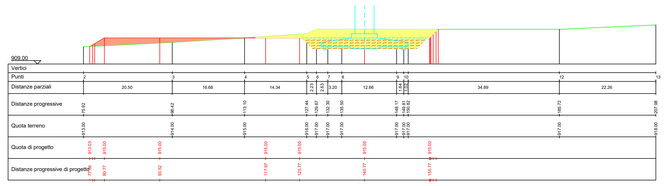

ALB3 - Sezione 2 - scala 1:500

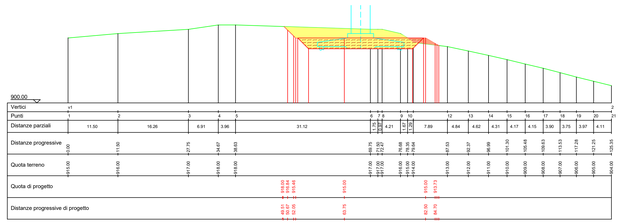

AEROGENERATORE ALBE4

ALB4 - Planimetria piazzola defintiva e temporanea - scala 1:1.000

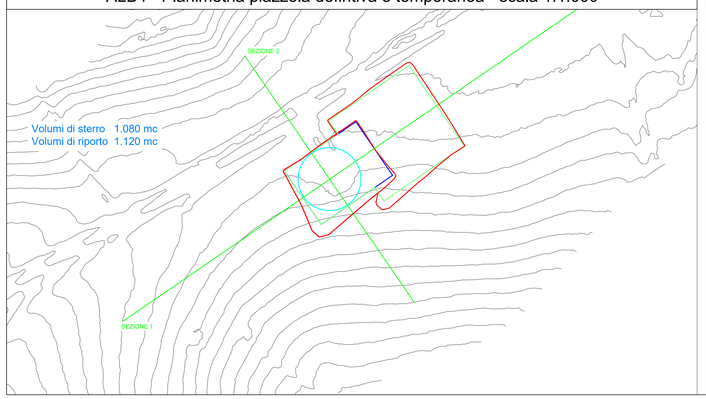

ALB4 - Sezione 1 - scala 1:500

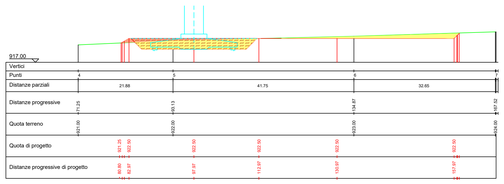

ALB4 - Sezione 2 - scala 1:500

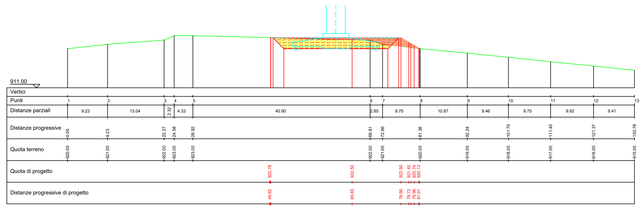

LEGENDA

- Limite piazzola definitiva
- Limite piazzola temporanea
- Area di sterro
- Area di riporto
- Fondazione aerogeneratore
- Limiti aree di sterro e riporto
- Area di rinterro e pacchetto piazzola aereogeneratore

REGIONE PUGLIA — PROVINCIA DI FOGGIA

Comune di : **Alberona**

PROPONENTE

IVPC S.r.l.
Sede legale : 80121 Napoli (NA) Vico Santa Maria a Cappella Vecchia 11
Sede Operativa : 85100 Avigliano – Via Circonvallazione 108
Indirizzo email tipo@ivpc.ivpc.com

I.V.P.C. S.r.l.
Vico Santa Maria a Cappella Vecchia, 11
80121 Napoli
P.IVA: 01895480646

OPERA

PROGETTO PER IL RIFACIMENTO E POTENZIAMENTO DI UN PARCO EOLICO ESISTENTE NEL COMUNE DI ALBERONA

OGGETTO

TITOLO ELABORATO :

DETTAGLIO PLANIMETRICO E SEZIONI DELLE PIAZZOLE TEMPORANEE E DEFINITVE

DATA :	Luglio 2023	N°/CODICE ELABORATO :	TAV_09.4
SCALA :	VARIE		
Tipologia :	D (disegno)	Formato : A0	Lingua : ITALIANO

I TECNICI

Progettazione generale, Coordinamento progetti, Coordinamento sicurezza in fase di esecuzione

STUDIO INGEGNERIA ELETTRICA
MEZZINA dott. ing. Antonio
Via Tiberio Sollo n.128 | 71016 San Severo (FG)
Tel. 0882 228072 | Fax 0882 243651
e-mail: info@studiomezzina.net | web: www.studiomezzina.net

Collaborazione professionale

NOSTOI s.r.l.
Dott.ssa Maria Grazia Liseno
Tel./Fax 0972.081259 | Fax 0972.83694
E-Mail: mgliseno@nostoisrl.it

Coordinamento ambientale e paesaggistico

Dott. Nazario Di Lella
Tel./Fax 0882.991704 | cell. 328 3250902
E-Mail: geol.dilella@gmail.com

Coordinamento strutturale

Ing. Tommaso Monaco
Tel. 0885.439850 | Fax 0885.090485
E-Mail: ing.tommaso@studiotecnicomonaco.it

Coordinamento topografico

Geom. Matteo Occhiochiuso
Tel. 328 6610252
E-Mail: matteo.occhiochiuso@virgilio.it

Coordinamento sicurezza

Ing. Antonio Falcone
Tel. 0864.534319 | Fax 0864.534319
E-Mail: antonio.falcone@studiofalcone.eu

Coordinamento impianti elettrici di terra e di emissione

Dott. Agr. Pasquale Fausto Milano
Tel. 3478880157
E-Mail: milpat@gmail.com

N° REVISIONE	DATA	OGGETTO DELLA REVISIONE	ELABORAZIONE	APPROVAZIONE
01	Luglio 2023	Remissione progetto definitivo a seguito integrazione del Mase	Studio Mezzina	IVPC s.r.l.
00	Settembre 2022	Emissione progetto definitivo	Studio Mezzina	IVPC s.r.l.

Proprietà e diritto del presente documento sono riservati - la riproduzione è vietata.