


**LEGENDA**


-  Limite piazzola definitiva
-  Limite piazzola temporanea
-  Area di sterro
-  Area di riporto
-  Fondazione aerogeneratore
-  Limiti aree di sterro e riporto
-  Area di riporto e pacchetto piazzola aerogeneratore

**ALB5 - Planimetria piazzola definitiva e temporanea - scala 1:1.000**

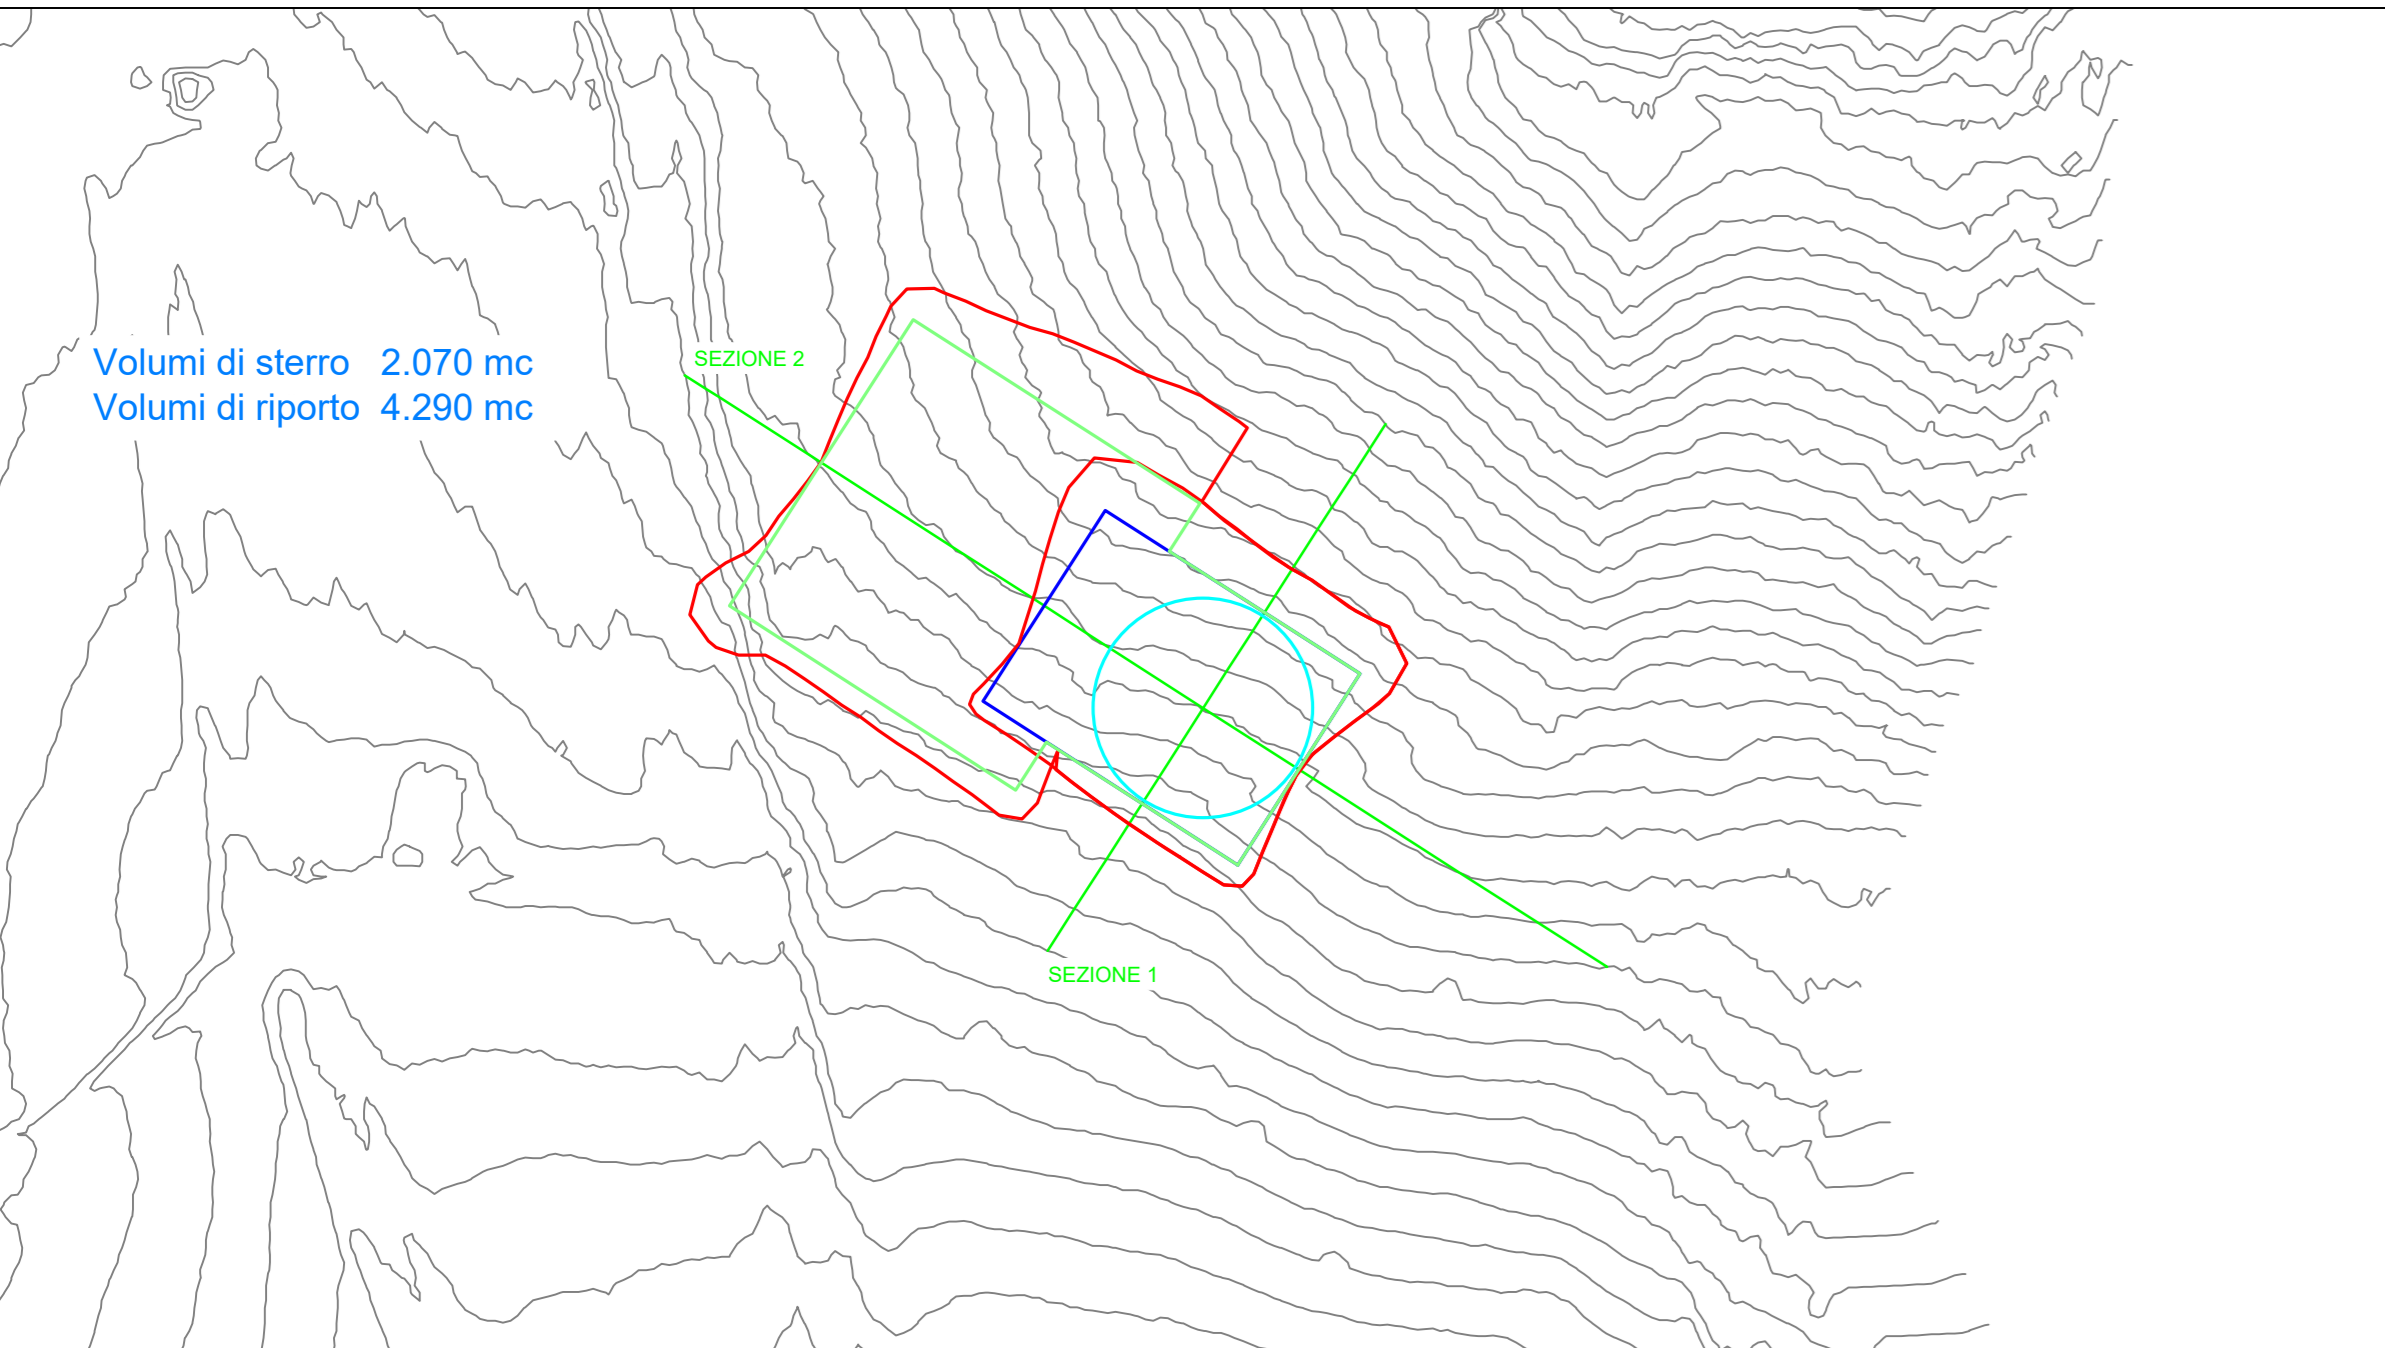


**AEROGENERATORE ALB5**


**ALB5 - Sezione 1 - scala 1:500**

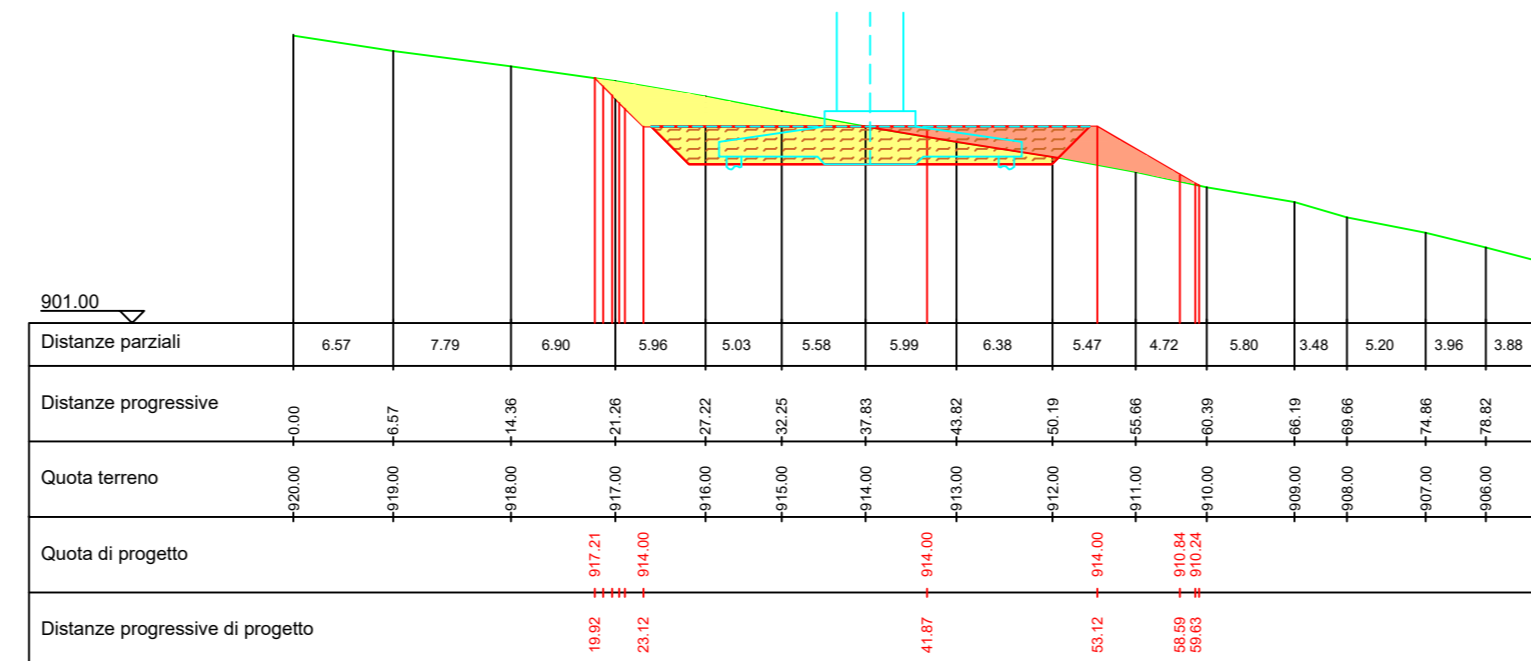

**ALB5 - Sezione 2 - scala 1:500**

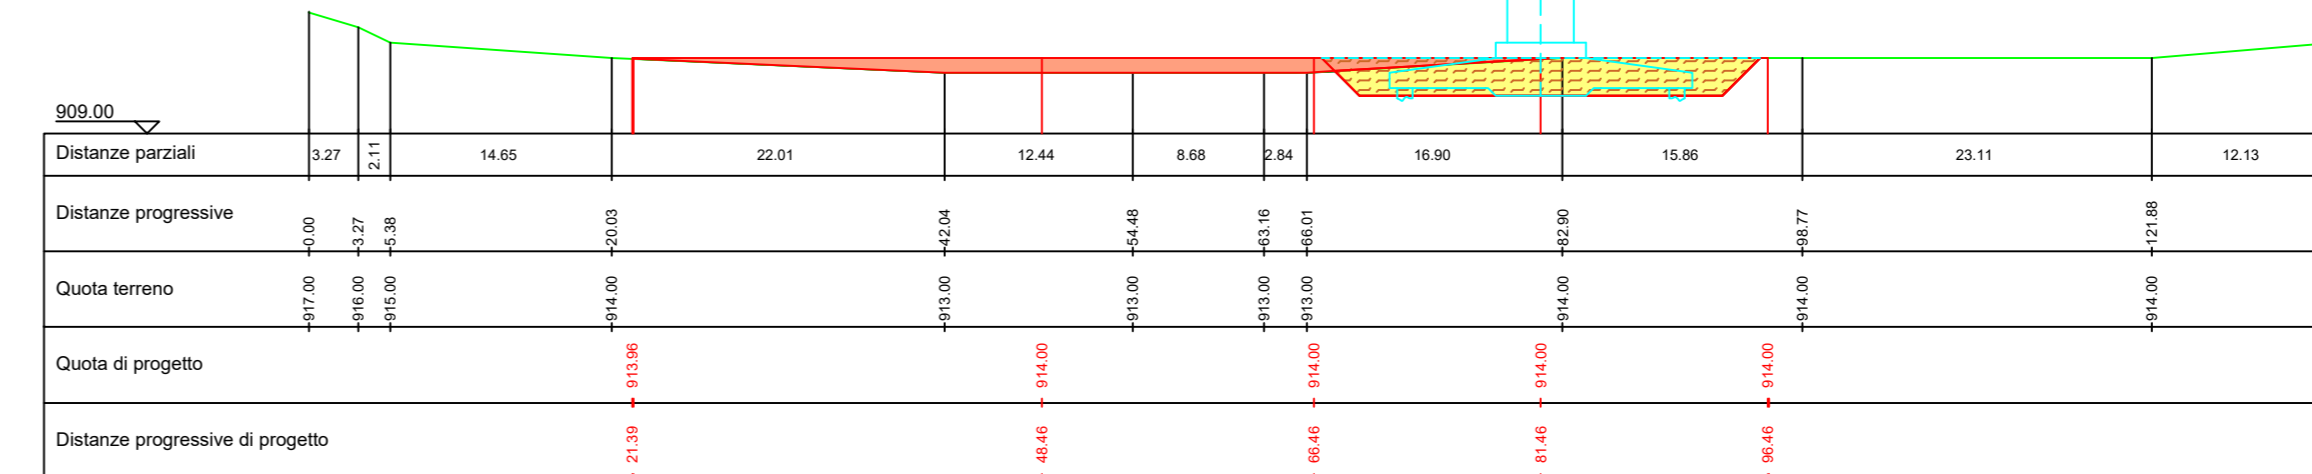


**ALB6 - Planimetria piazzola definitiva e temporanea - scala 1:1.000**

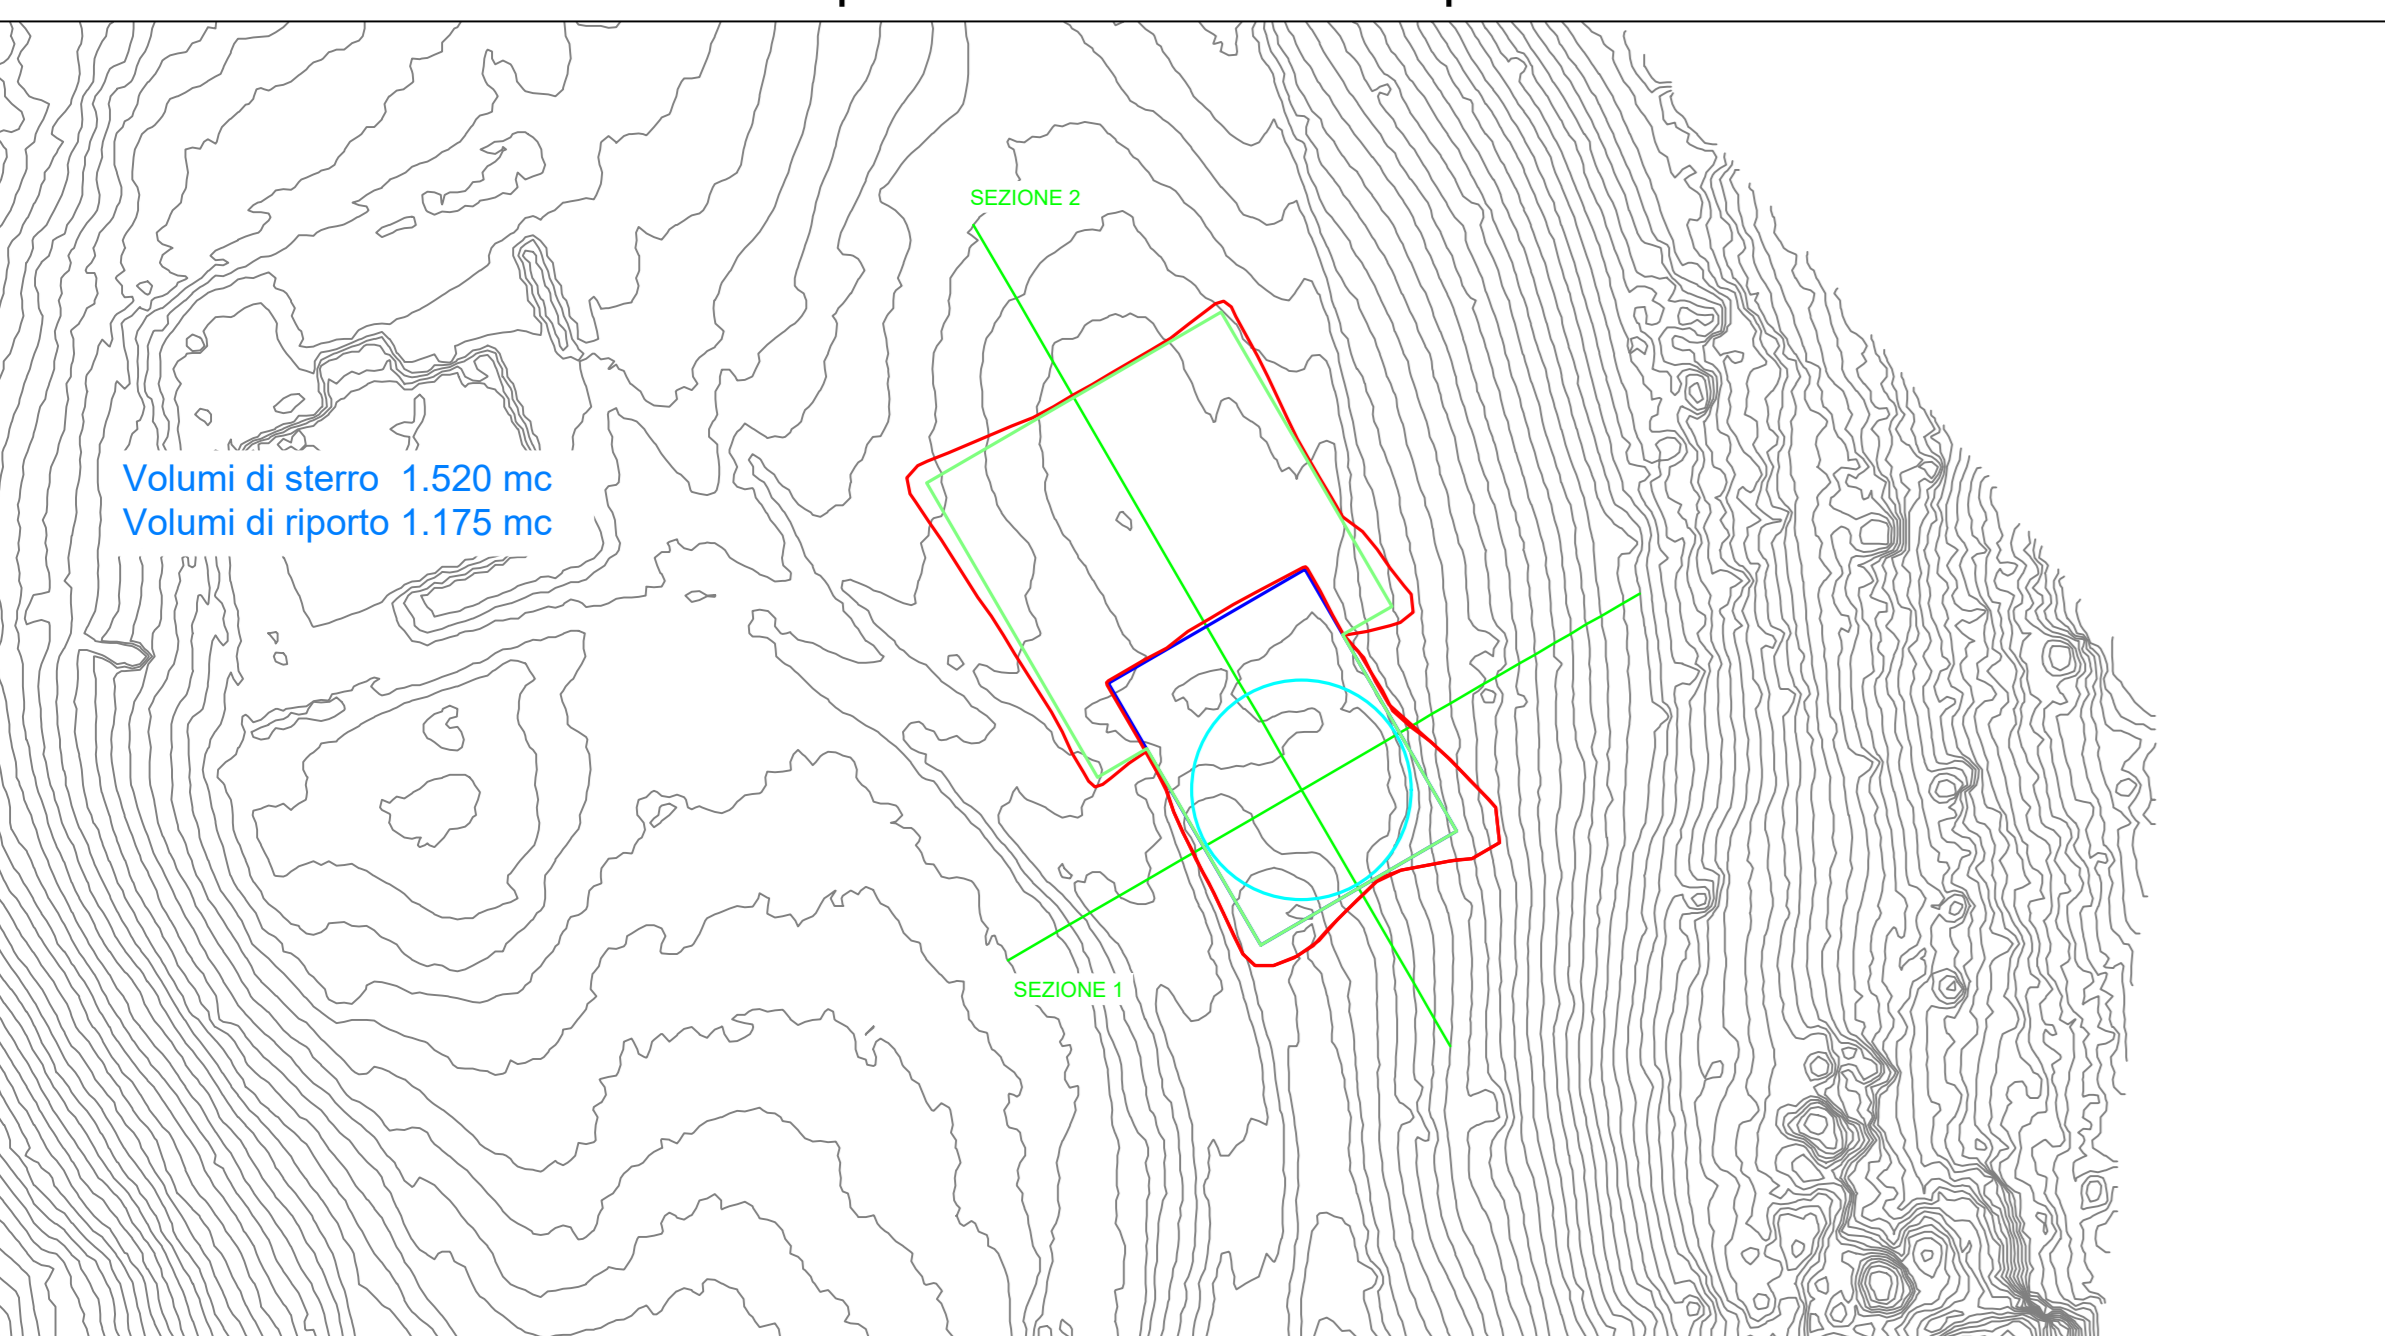


**AEROGENERATORE ALB6**


**ALB6 - Sezione 1 - scala 1:500**

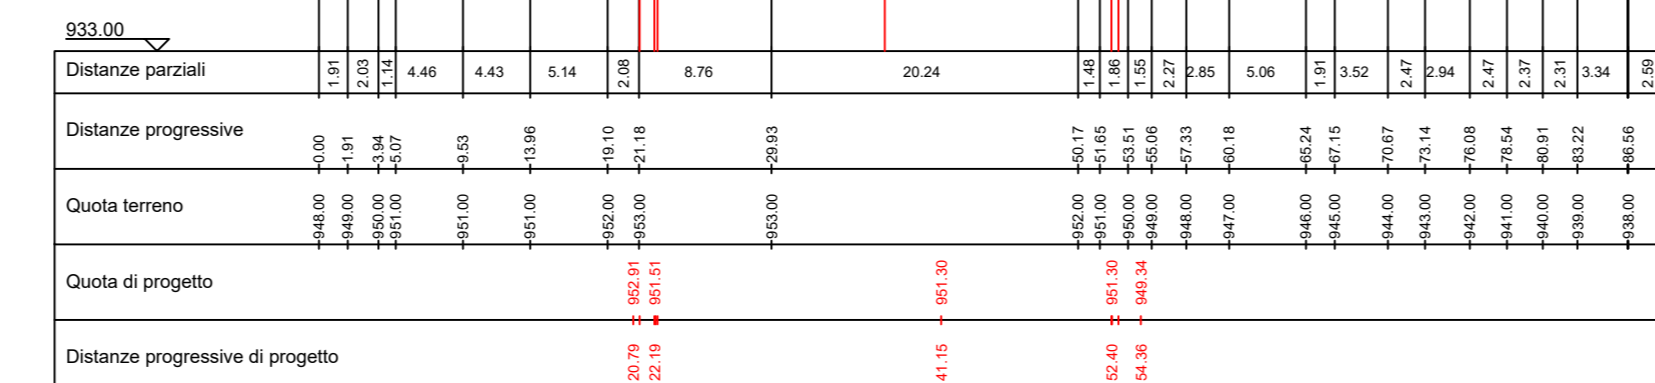

**ALB6 - Sezione 2 - scala 1:500**

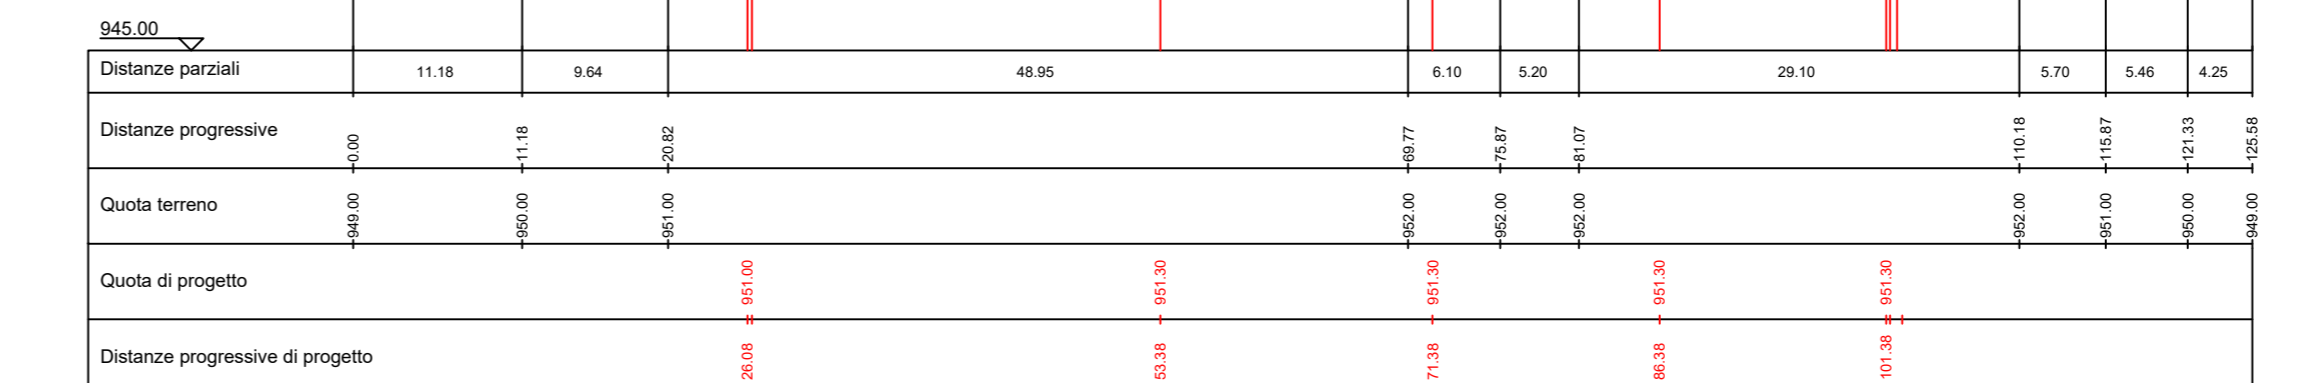


**ALB7 - Planimetria piazzola definitiva e temporanea - scala 1:1.000**

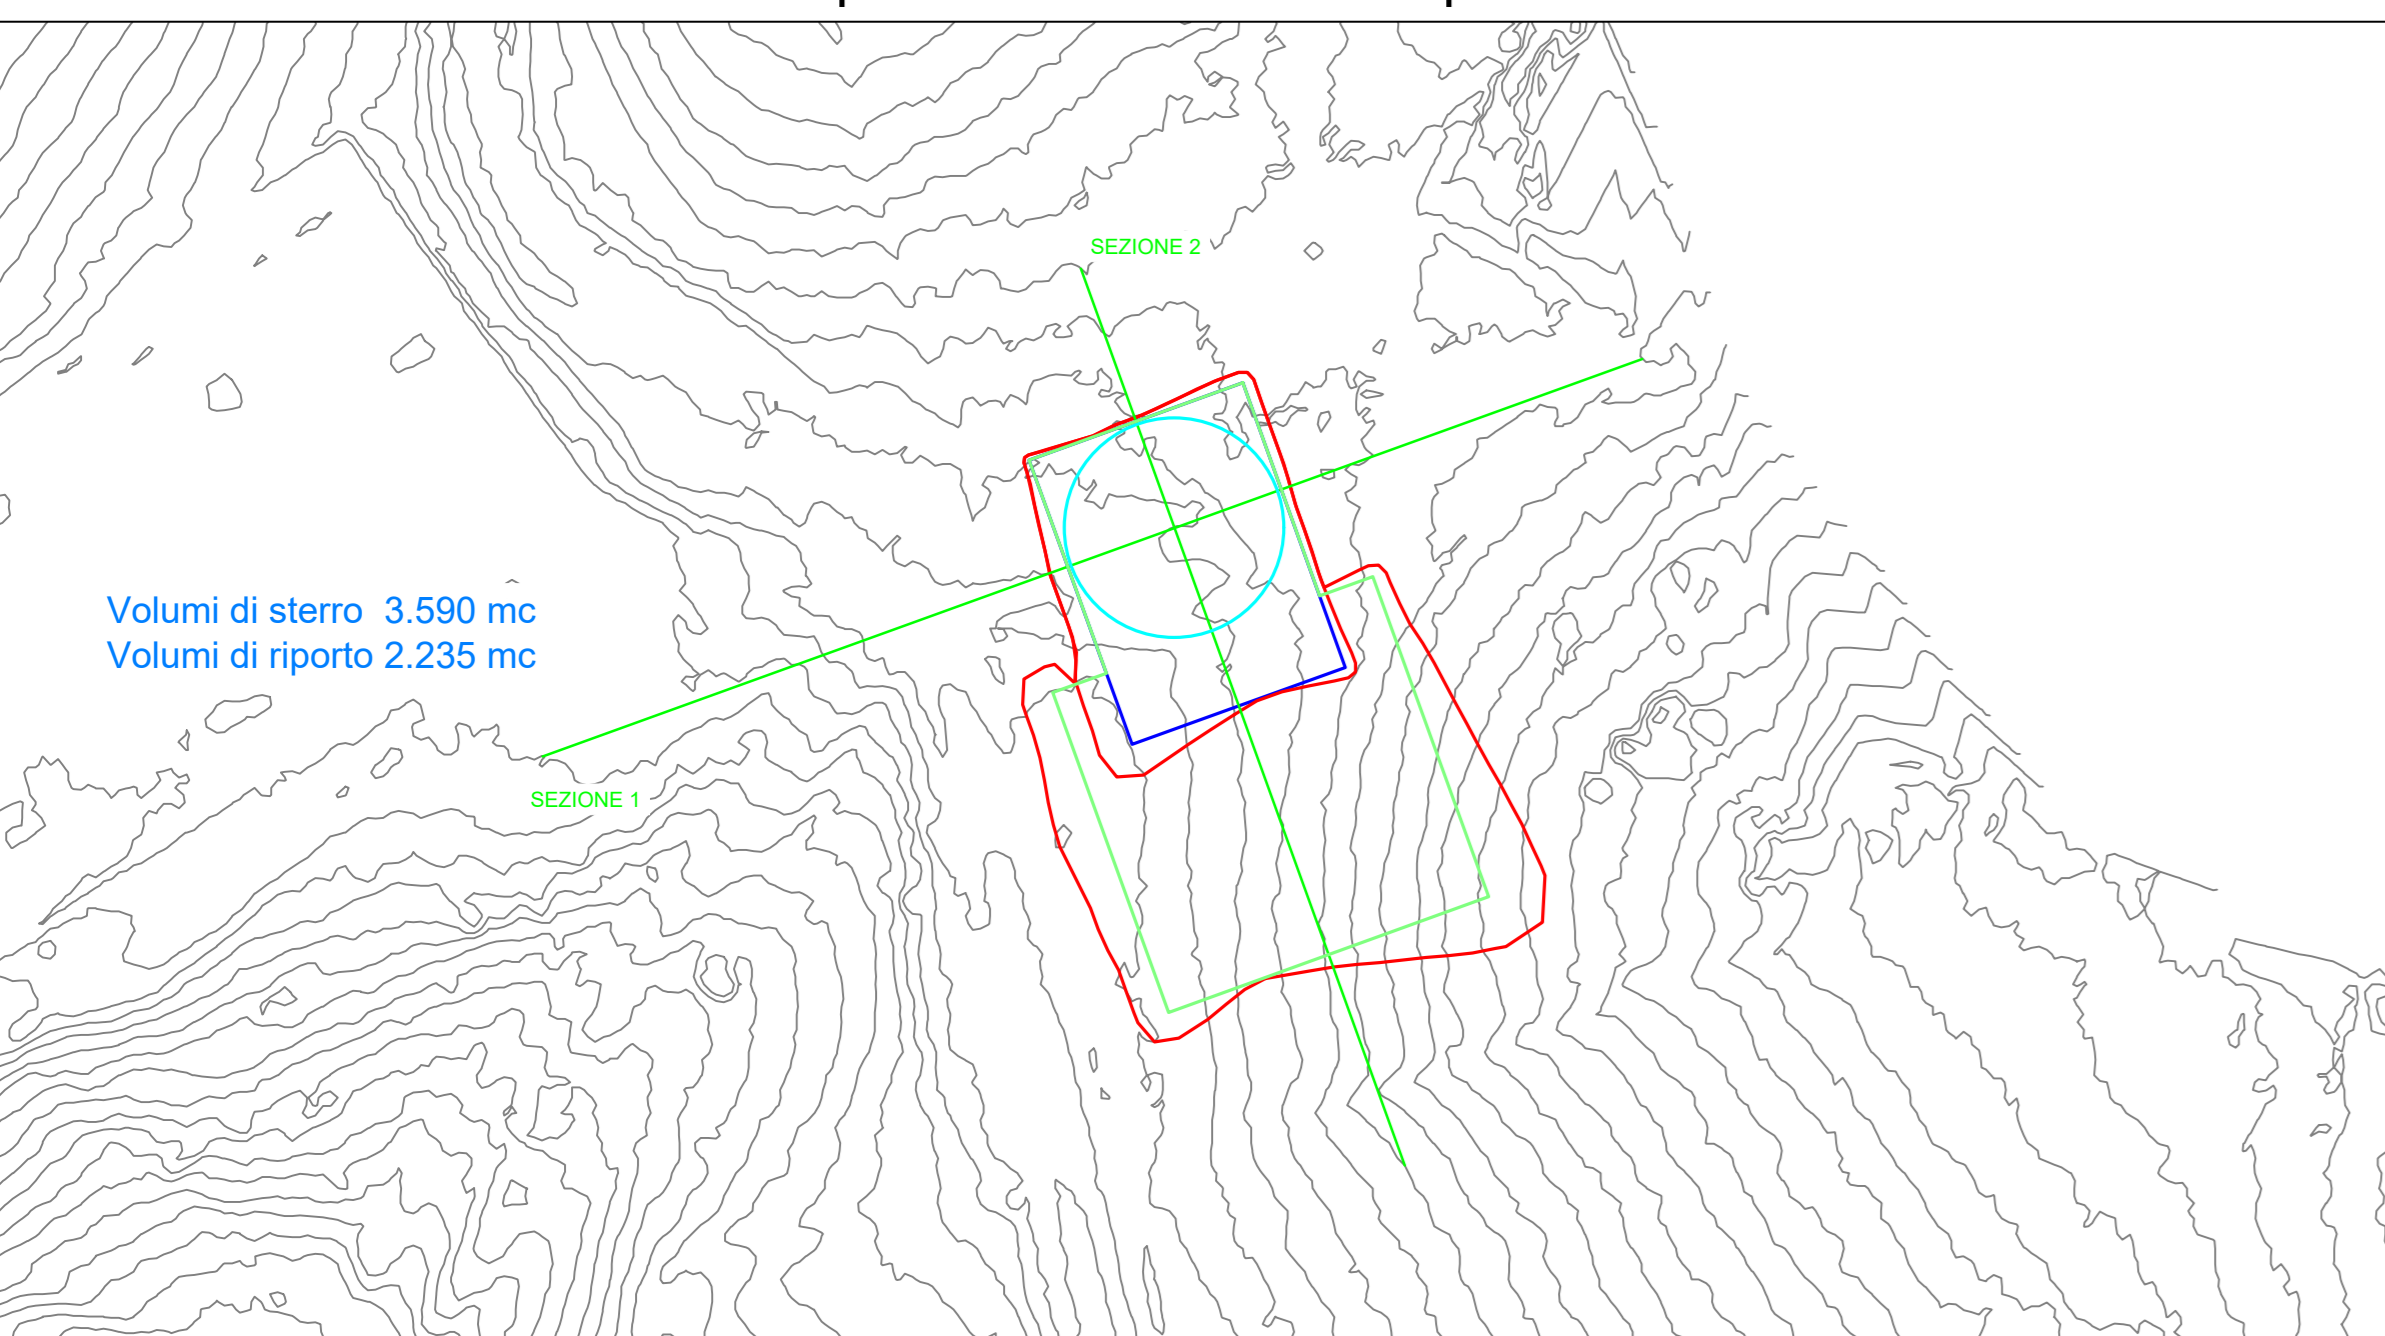


**AEROGENERATORE ALB7**


**ALB7 - Sezione 1 - scala 1:500**

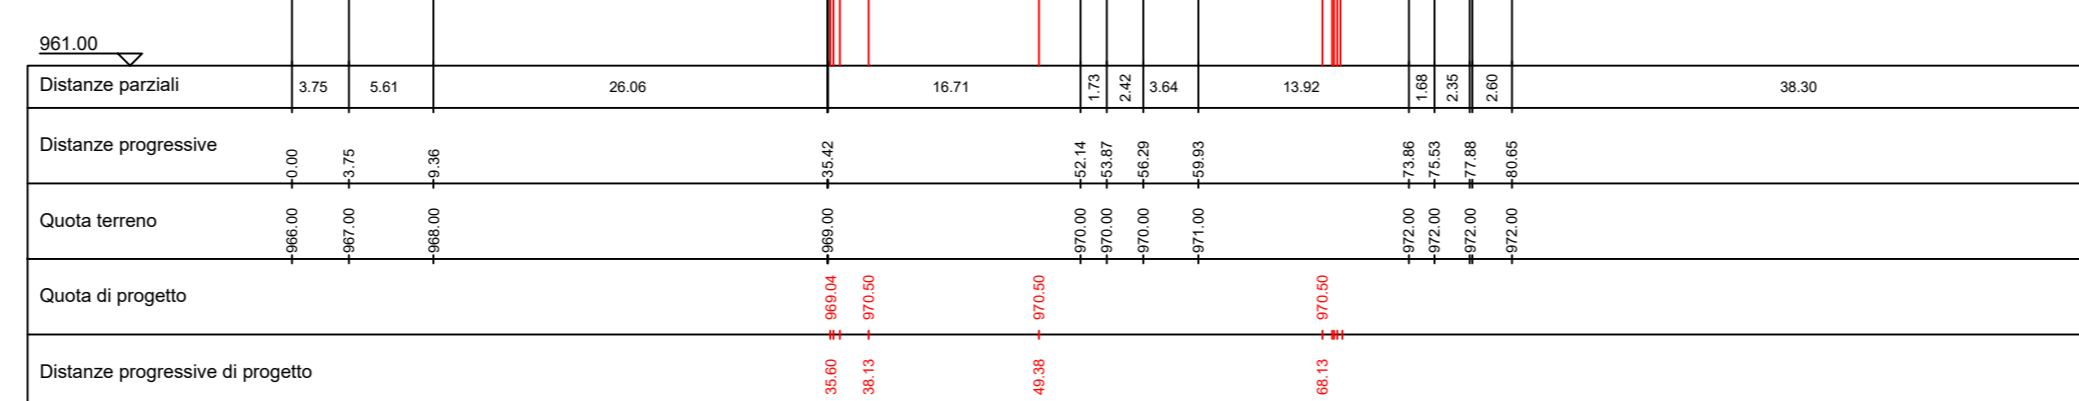

**ALB7 - Sezione 2 - scala 1:500**

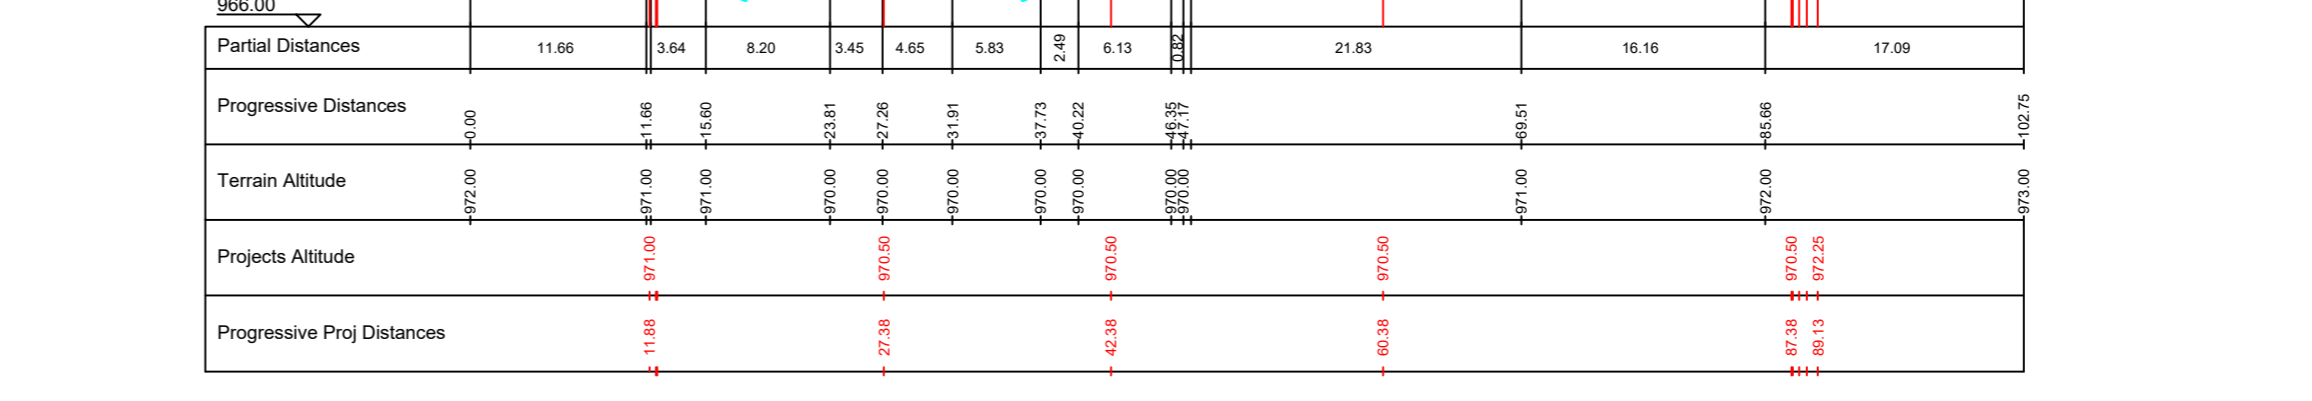


**ALB8 - Planimetria piazzola definitiva e temporanea - scala 1:1.000**

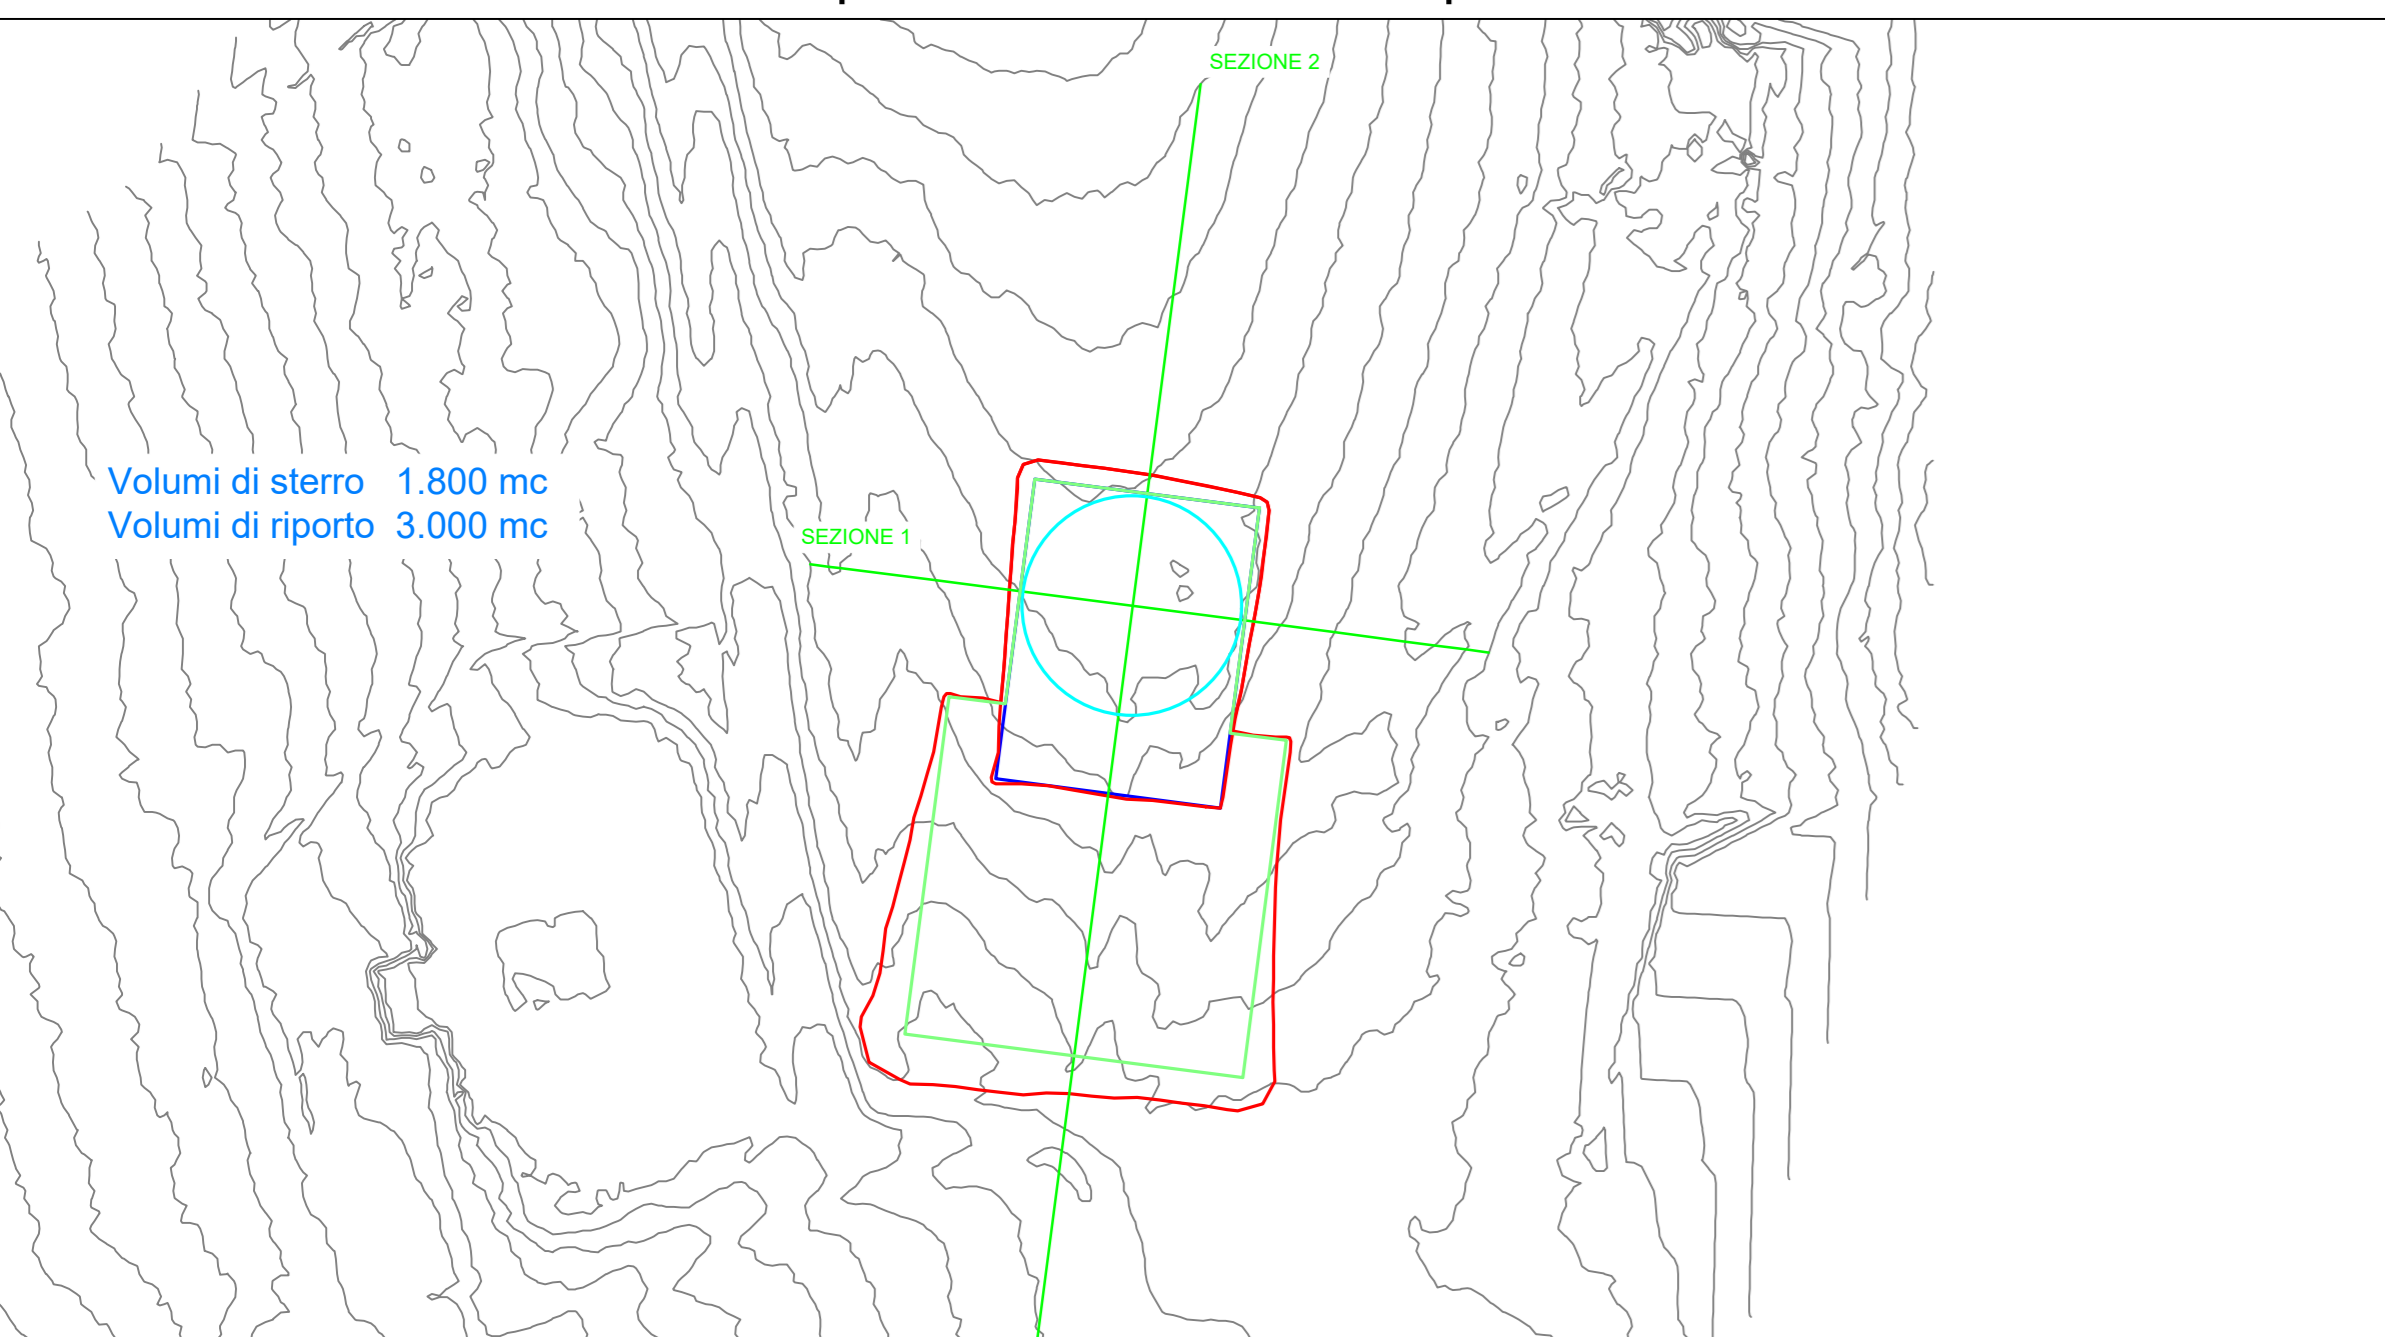


**AEROGENERATORE ALB8**

**ALB8 - Sezione 1 - scala 1:500**

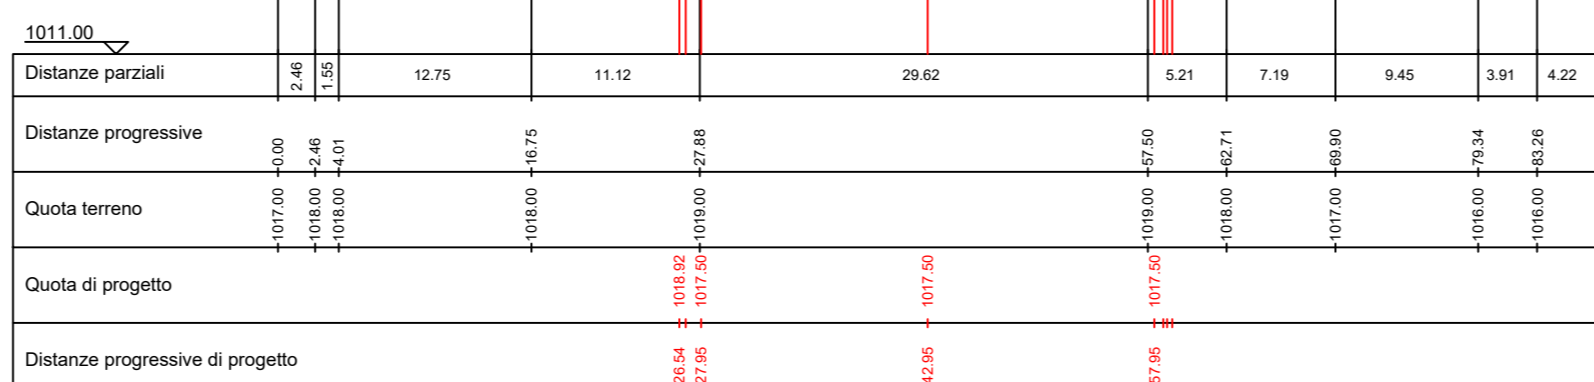

**ALB8 - Sezione 2 - scala 1:500**

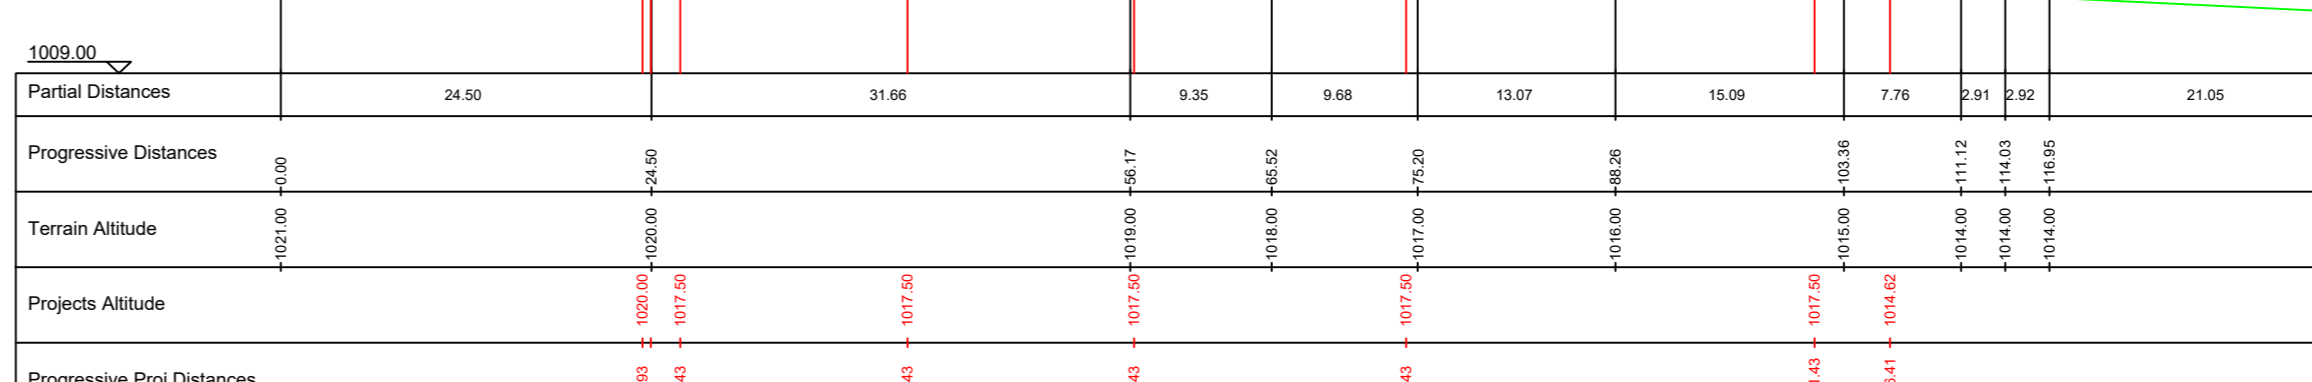

REGIONE PUGLIA  
Comune di: **Alberona**  
PROVINCIA DI FOGGIA

**IVPC**  
Sede legale: 80131 Napoli (NA) - Via Santa Maria a Cappella Vecchia, 11 - 80121 Napoli  
Sede Operativa: 83100 Avellino - Via Circumvallazione 108 - Avellino - email: ivpc@ivpc.it

**I.V.P.C. S.r.l.**  
Via Santa Maria a Cappella Vecchia, 11 - 80121 Napoli  
Tel. 081 5480566

**PROGETTO PER IL RIFACIMENTO E POTENZIAMENTO DI UN PARCO EOLICO ESISTENTE NEL COMUNE DI ALBERONA**

TITOLO ELABORATO:  
**DETTAGLIO PLANIMETRICO E SEZIONI DELLE PIAZZOLE TEMPORANEE E DEFINITIVE**

DATA: Luglio 2023  
SCALA: VARIE  
Tipologia: D (disegno)  
Formato: A0  
Lingua: ITALIANO

**STUDIO INGEGNERIA ELETTRICA**  
MEZZINA dott. ing. Antonio  
Via Torino 20/A - 03011 San Cesareo (FG)  
Tel. 0882 228071 Fax 0882 242061  
E-Mail: ivpc@ivpcmezzina.net

**NOSTOI s.r.l.**  
Dott.ssa Maria Grazia Liseno  
Tel. 085 429851 Fax 085 429852  
E-Mail: ing.nostoi@nostoi.it

**STM**  
Ing. Tommaso Monaco  
Tel. 085 429851 Fax 085 429852  
E-Mail: ing.tommaso.monaco@stmsrl.it

**STUDIO FALCONE**  
Ing. Antonio Falcone  
Tel. 084 534378 Fax 084 534378  
E-Mail: antonio.falcone@studiofalcone.it

**Dott. Nazario Di Lella**  
Tel. 328 561220  
E-Mail: n.dilella@ivpc.it

**Geom. Matteo Occhiochiuso**  
Tel. 328 561220  
E-Mail: matteo.occhiochiuso@ivpc.it

**Dott. Agr. Pasquale Fausto Milano**  
Tel. 347895757  
E-Mail: pfausto@ivpc.it

01	Luglio 2023	Rilascio progetto definitivo a seguito integrazione del Mase	Studio Mezzina	IVPC s.r.l.
00	Settembre 2022	Emissione progetto definitivo	Studio Mezzina	IVPC s.r.l.
1° REVISIONE	DATA:	OGGETTO DELLA REVISIONE:	ELABORAZIONE:	APPROVAZIONE:

Prospetti e disegni del presente documento sono riservati. La riproduzione è vietata.