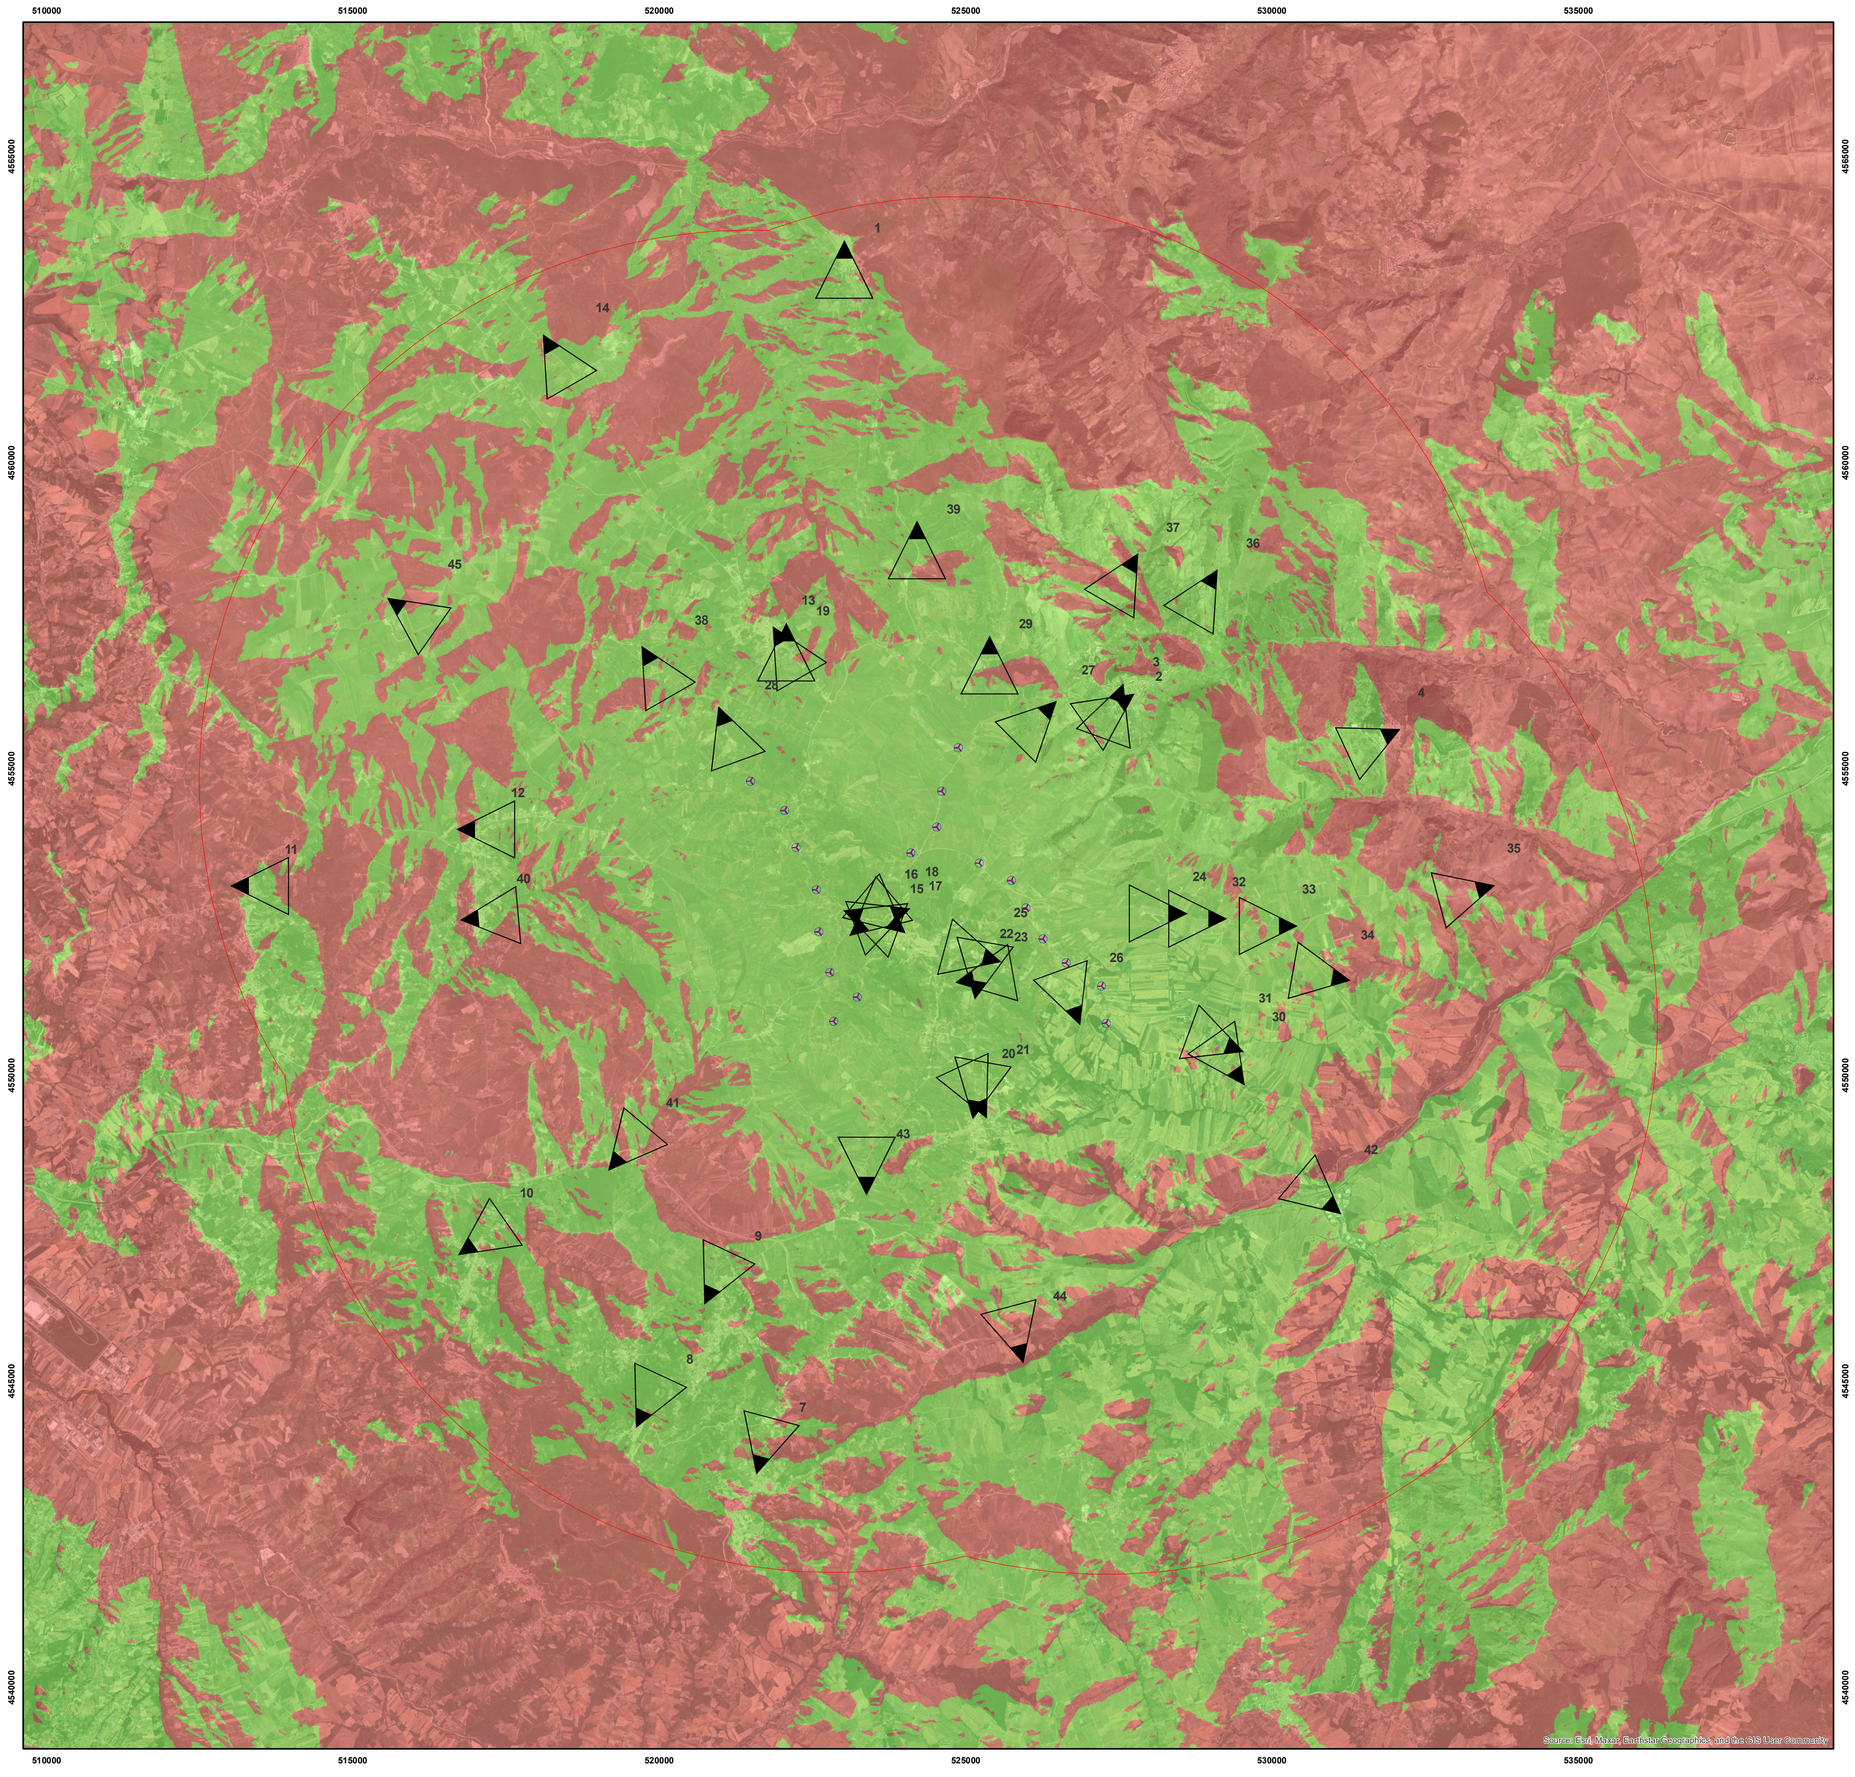

Comuni di : Monteleone , Anzano e Sant'Agata

Provincia di : Foggia

Regione : Puglia

PROPONENTE

IVPC S.r.l.
Sede legale : 80121 Napoli (NA) - Vico Santa Maria a Cappella Vecchia 11
Sede Operativa : 83100 Avellino - Via Circumvallazione 108
Indirizzo email Ivpc@pec.ivpc.com

I.V.P.C. S.r.l.
Vico Santa Maria a Cappe[redacted]
80121 Napo[redacted]
P.IVA: 0189548[redacted]

OPERA

PROGETTO PER IL RIFACIMENTO E POTENZIAMENTO DI UN PARCO EOLICO

OGGETTO

TITOLO ELABORATO :

Carta dei Punti di presa e Intervisibilità Stato di Progetto su Ortofoto

DATA :	Luglio 2023	N°/CODICE ELABORATO :	AP_11
SCALA :	1:50.000		
Tipologia :		Formato : A1	Lingua : ITALIANO

I TECNICI

Progettazione, Coordinamento e supporto amministrativo:
STUDIO INGEGNERIA ELETTRICA
MEZZINA dott. ing. Antonio
Via Tiberio Solis n.128 | 71016 San Severo (FG)
Tel. 0882.228072 | Fax 0882.243651
e-mail: info@studiomezzina.net | web: www.studiomezzina.net
ER-2153/2008

Studio archeologico:
NOSTOI s.r.l.
Dott.ssa Maria Grazia Liseno
Tel. 0972.081259 | Fax 0972.83694
E-Mail: mgliseno@nostoisrl.it

Studio idrologico/idraulico:
Dott. Nazario Di Lella
Tel./Fax 0882.991704 | cell. 328 3250902
E-Mail: geol.dilella@gmail.com

Studio strutturale:
Ing. Tommaso Monaco
Tel. 0885.429850 | Fax 0885.090485
E-Mail: ing.tommaso@studiotecnicomonaco.it

Studio paesaggistico:
Geom. Matteo Occhiochiuso
Tel. 328 5615292
E-Mail: matteo.occhiochiuso@virgilio.it

Studio acustico:
Ing. Antonio Falcone
Tel. 0884.534378 | Fax. 0884.534378
E-Mail: antonio.falcone@studiofalcone.eu

Studio agronomico:
Dott. Agr. Pasquale Fausto Milano
Tel. 3478880757
E-Mail: milpaf@gmail.com

N° REVISIONE	DATA	OGGETTO DELLA REVISIONE	ELABORAZIONE	APPROVAZIONE
01	Luglio 2023	Riemissione progetto definitivo a seguito integrazione Mase	Studio Mezzina	IVPC s.r.l.
00	Settembre 2022	Emissione progetto definitivo	Studio Mezzina	IVPC s.r.l.

Proprietà e diritto del presente documento sono riservati - la riproduzione è vietata.

Legenda

- Aerogeneratore di progetto
- PP
- Area d'ingombro
- Area vasta d'analisi 9km

Intervisibilità Stato di Progetto

- Nessuna Intervisibilità
- Area con Intervisibilità

1:50.000

0 1.250 2.500 5.000 7.500 10.000 Metri