


**LEGENDA**

- WTG esistenti Vestas V42/44 - 0,6MW

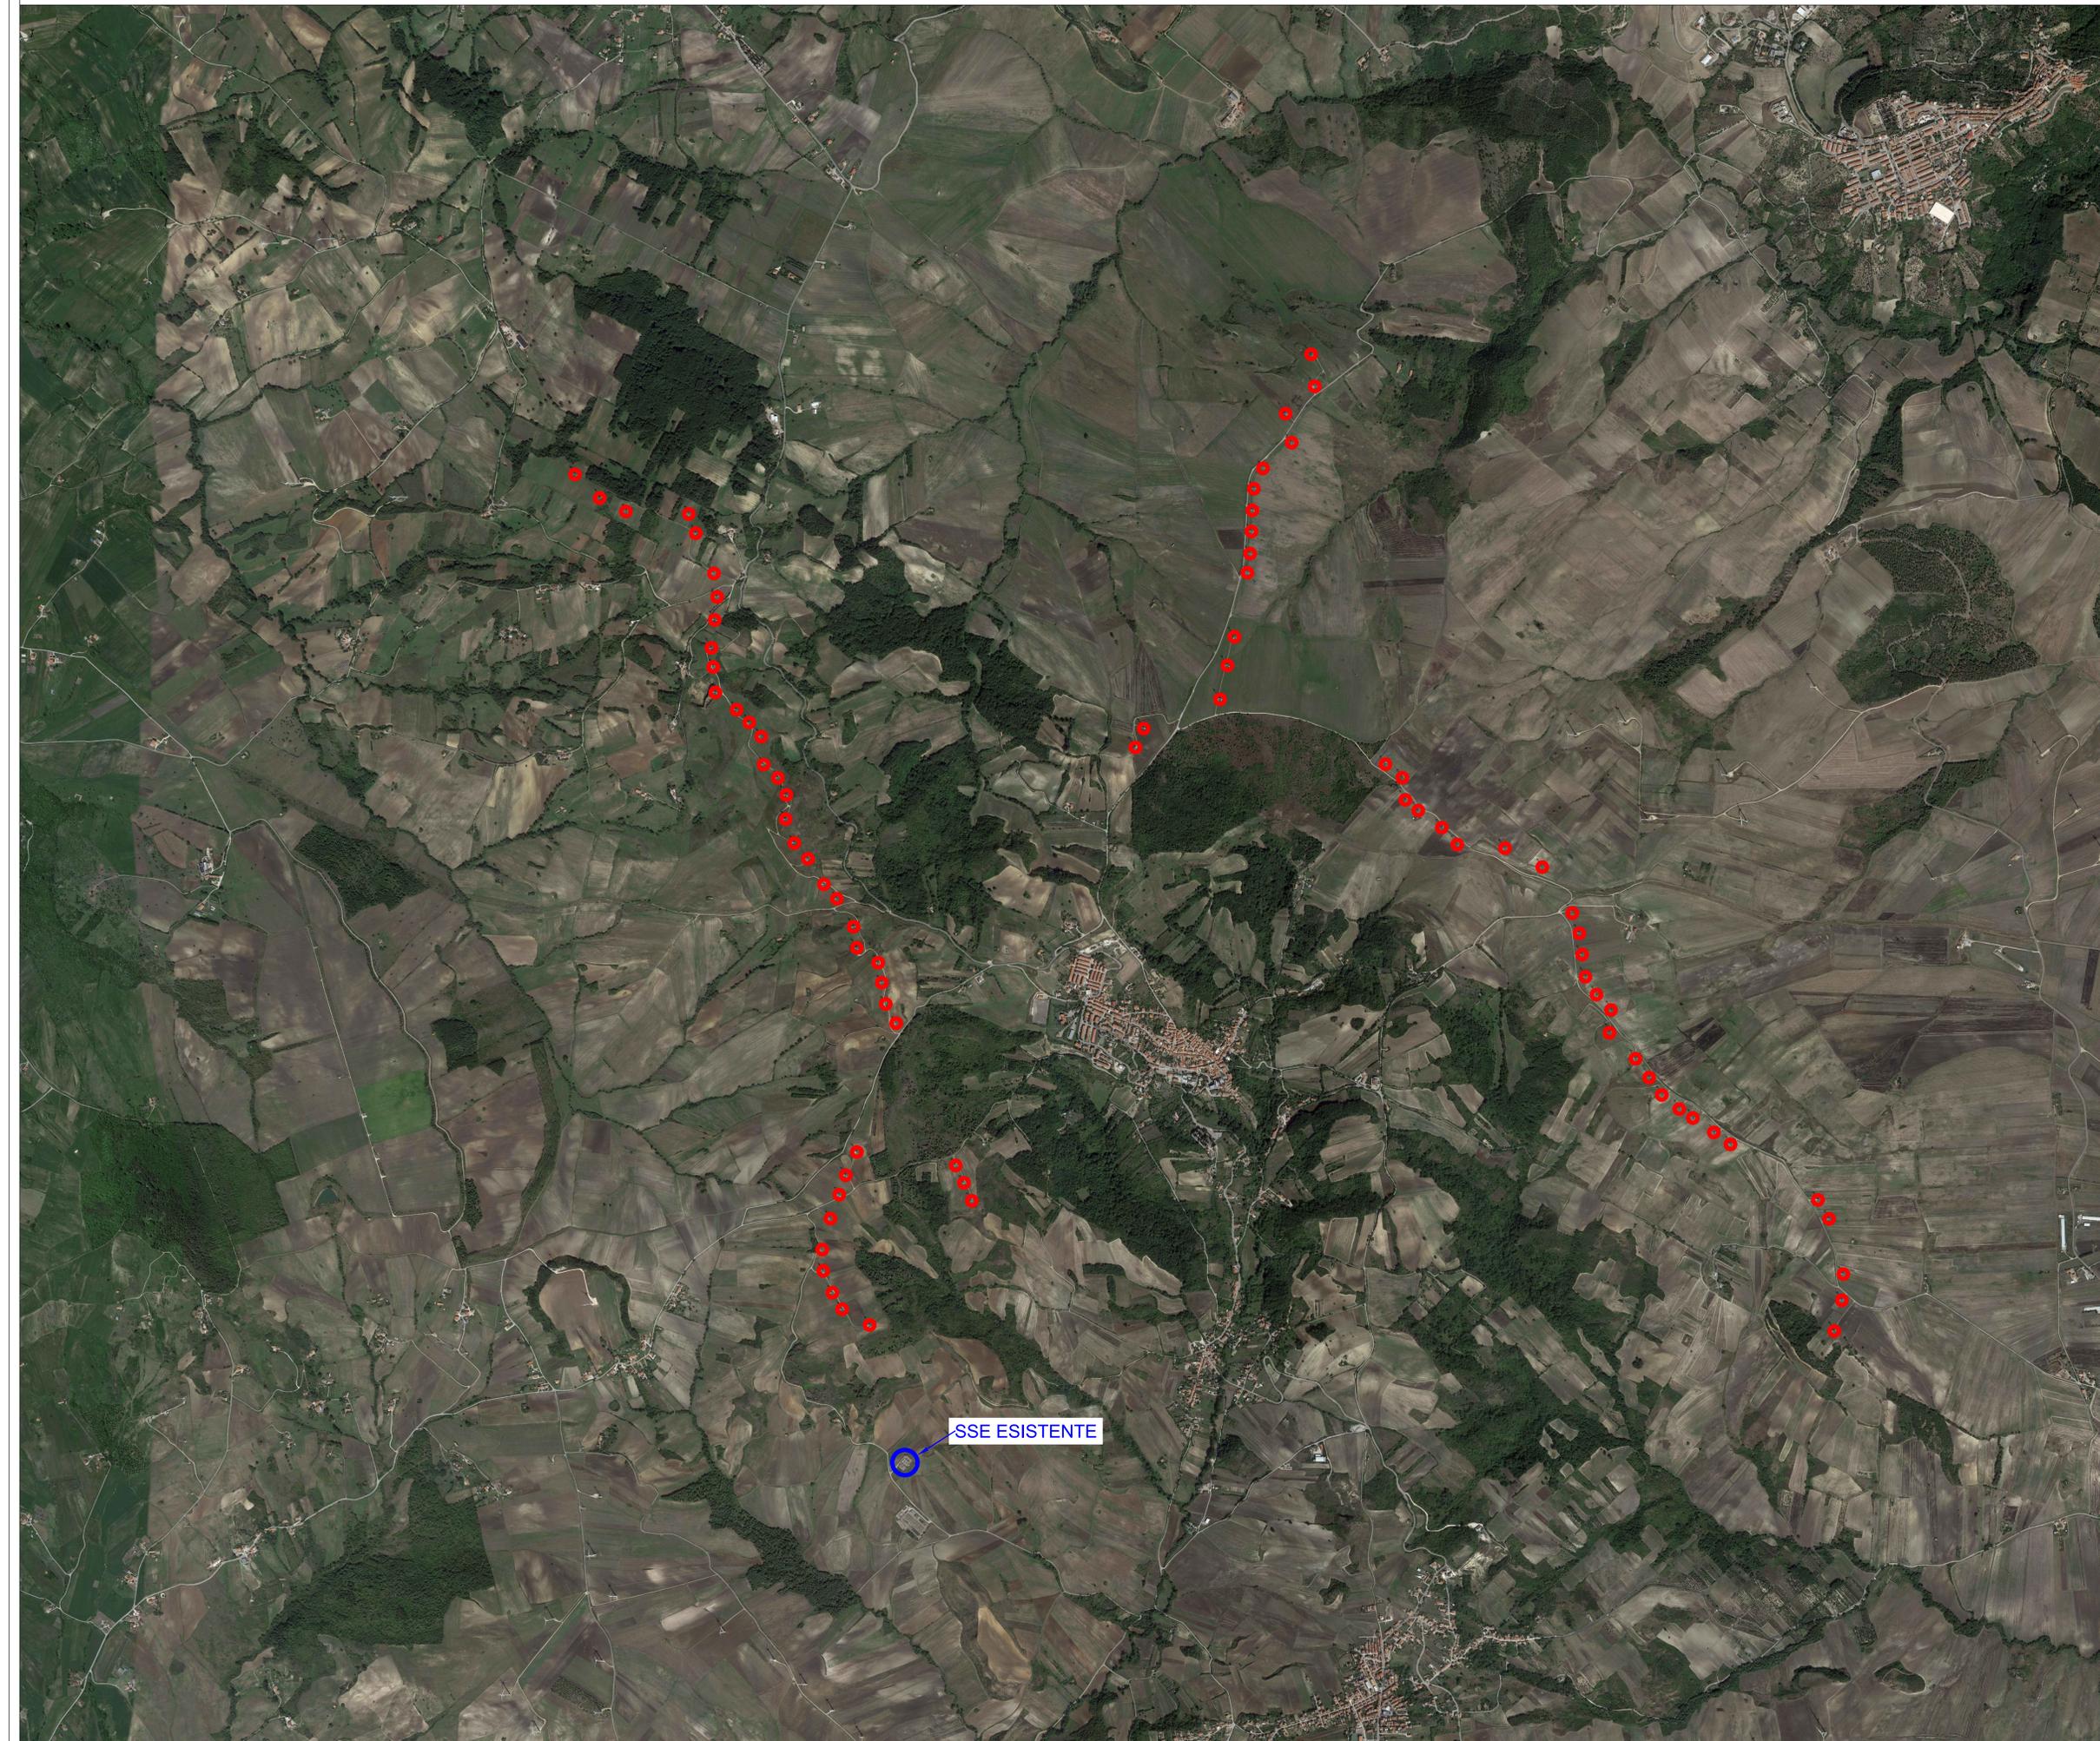

REGIONE PUGLIA		PROVINCIA DI FOGGIA	
Anzano di Puglia		Comuni di: Monteleone di Puglia, Sant'Agata di Puglia	
Sede Legale: 00131 Napoli (NA) - Via Carlo Vito e Cappella Vecchia, 11 Sede Operativa: 03100 Avellino - Via Cocomaritano 108 Indirizzo email: info@ivpc.it		Sede Legale: 03100 Avellino - Via Cocomaritano 108 Indirizzo email: info@ivpc.it	
<b>OPERA</b> PROGETTO PER IL RIFACIMENTO E POTENZIAMENTO DI UN PARCO EOLICO ESISTENTE NEI COMUNI DI ANZANO DI PUGLIA, MONTELEONE DI PUGLIA E SANT'AGATA DI PUGLIA			
<b>OGGETTO</b> INQUADRAMENTO IMPIANTO ESISTENTE SU ORTOFOTO			
DATA: Luglio 2023		N° CODICE ELABORATO: TAV_03	
SCALA: 1:10.000		Formato: A3	
Lingua: ITALIANO		Lingua: ITALIANO	
<b>TECNICI</b>			
STUDIO INGEGNERIA ELETTRICA MEZZINA dott. Ing. Antonio Via Tiburto 288 e 291 70136 San Severo (FG) Tel. 0882.228072 Fax 0882.242651 E-Mail: info@studioingegneriaelettrica.it		Dott. Nazario Di Lella Tel. 328.3415292 E-Mail: nazario@ivpc.it	
NOSTOI s.r.l. Dott.ssa Maria Grazia Liseno Tel. 0884.426920 Fax 0884.426945 E-Mail: ing.maria@nostoi.it		Geom. Matteo Occhiochiuso Tel. 328.3415292 E-Mail: matteo.occhiochiuso@ivpc.it	
STM Ing. Tommaso Monaco Tel. 0884.426920 Fax 0884.426945 E-Mail: ing.tommaso@studioingegneriaelettrica.it		Dott. Agr. Pasquale Fausto Milano Tel. 3471882127 E-Mail: pasquale@ivpc.it	
STUDIO FALCONE Ing. Antonio Falcone Tel. 0884.534378 Fax 0884.534378 E-Mail: antonio.falcone@studiofalcone.eu			
01	Luglio 2023	Rimessione progetto definitivo a seguito integrazione dei Mese	Studio Mezzina
00	Settembre 2022	Emissione progetto definitivo	Studio Mezzina
N° REVISIONE		DATA	OGGETTO DELLA REVISIONE
			ELABORAZIONE
			APPROVAZIONE