

REGIONE PUGLIA



PROVINCIA DI FOGGIA

Comuni di :

Anzano di Puglia

Monteleone di Puglia

Sant'Agata di Puglia



PROPONENTE



IVPC S.r.l.
Sede legale : 80121 Napoli (NA) - Vico Santa Maria a Cappella Vecchia 11
Sede Operativa : 83100 Avellino - Via Circumvallazione 108
Indirizzo email ivpc@pec.ivpc.com

I.V.P.C. S.r.l.

Vico Santa Maria a Cappella Vecchia, 11
80121 Napoli

P.IVA: 01895480646

Antef



OPERA

**PROGETTO PER IL RIFACIMENTO E POTENZIAMENTO
DI UN PARCO EOLICO ESISTENTE NEI COMUNI DI ANZANO DI PUGLIA,
MONTELEONE DI PUGLIA E SANT'AGATA DI PUGLIA**

OGGETTO

TITOLO ELABORATO :

RAPPRESENTAZIONE PROSPETTO WTG ESISTENTE

DATA : Luglio 2023

N°/CODICE ELABORATO :

TAV_05

SCALA : 1:500

Tipologia : D (disegno)

Formato : A3

Lingua : ITALIANO


I TECNICI

Progettazione generale
e progettazione elettrica
Coordinamento progetto



STUDIO INGEGNERIA ELETTRICA

MEZZINA dott. ing. Antonio
Via Tiberio Solis n.128 | 71016 San Severo (FG)
Tel. 0882.228072 | Fax 0882.243651
e-mail: info@studiomezzina.net | web: www.studiomezzina.net

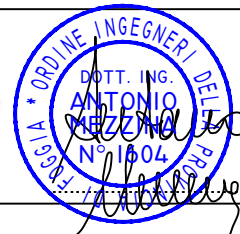

Consulenza
archeologica



NOSTOI s.r.l.
Dott.ssa Maria Grazia Liseno
Tel. 0972.081259 | Fax 0972.83694
E-Mail: mgliseno@nostoisrl.it

Consulenza idraulica geologica
e geotecnica

Dott. Nazario Di Lella

Tel./Fax 0882.991704 | cell. 328 3250902
E-Mail: geol.dilella@gmail.com

Consulenza
strutturale



Ing. Tommaso Monaco
Tel. 0885.429850 | Fax 0885.090485
E-Mail: ing.tommaso@studiotecnicomonaco.it

Consulenza
topografica

Geom. Matteo Occhiochiuso

Tel. 328 5615292
E-Mail: matteo.occhiochiuso@virgilio.it

Consulenza
acustica

STUDIO FALCONE
Ingegneria

Ing. Antonio Falcone
Tel. 0884.534378 | Fax. 0884.534378
E-Mail: antonio.falcone@studiofalcone.eu

Consulenza Analisi paesaggistica
e studio di impatto ambientale



Dott. Agr. Pasquale Fausto Milano

Tel. 3478880757
E-Mail: milpaf@gmail.com

01	Luglio 2023	Rimissione progetto definitivo a seguito integrazione del Mase	Studio Mezzina	IVPC s.r.l.
00	Settembre 2022	Emissione progetto definitivo	Studio Mezzina	IVPC s.r.l.
N° REVISIONE	DATA	OGGETTO DELLA REVISIONE	ELABORAZIONE	APPROVAZIONE



IVPC S.r.l.

Prospetto frontale e laterale AEROGENERATORE esistente parco eolico tipo VESTAS V42
da 0,6 MW con $D= 42$ m e altezza al mozzo pari a 40 m - scala 1:500

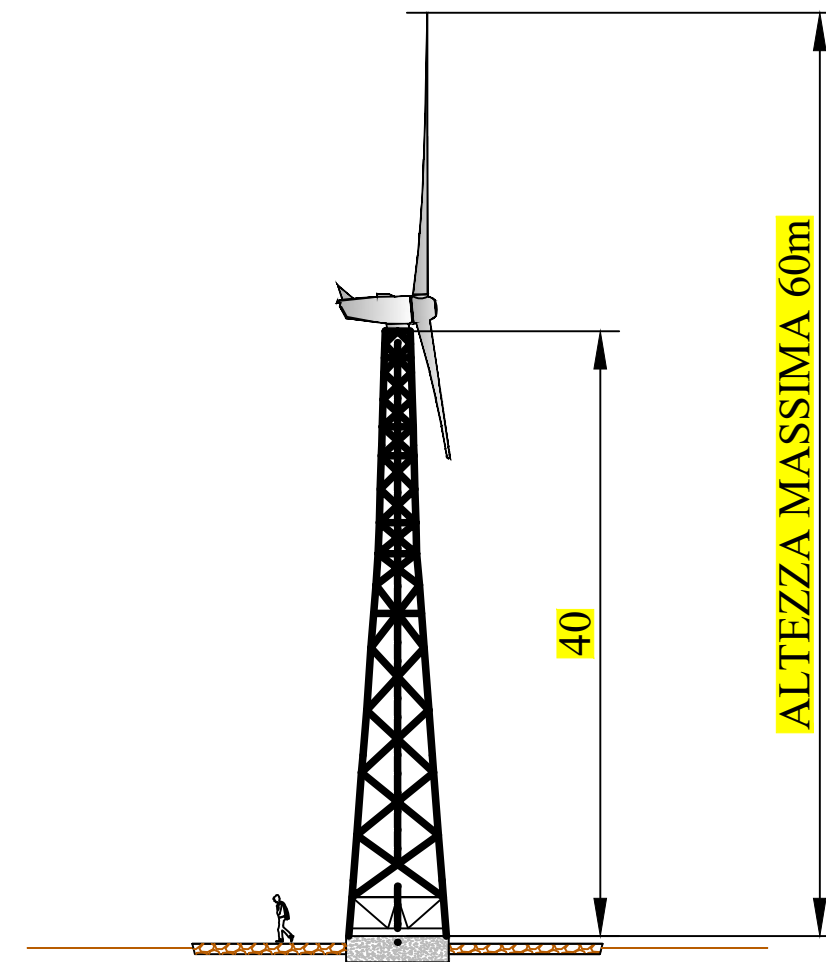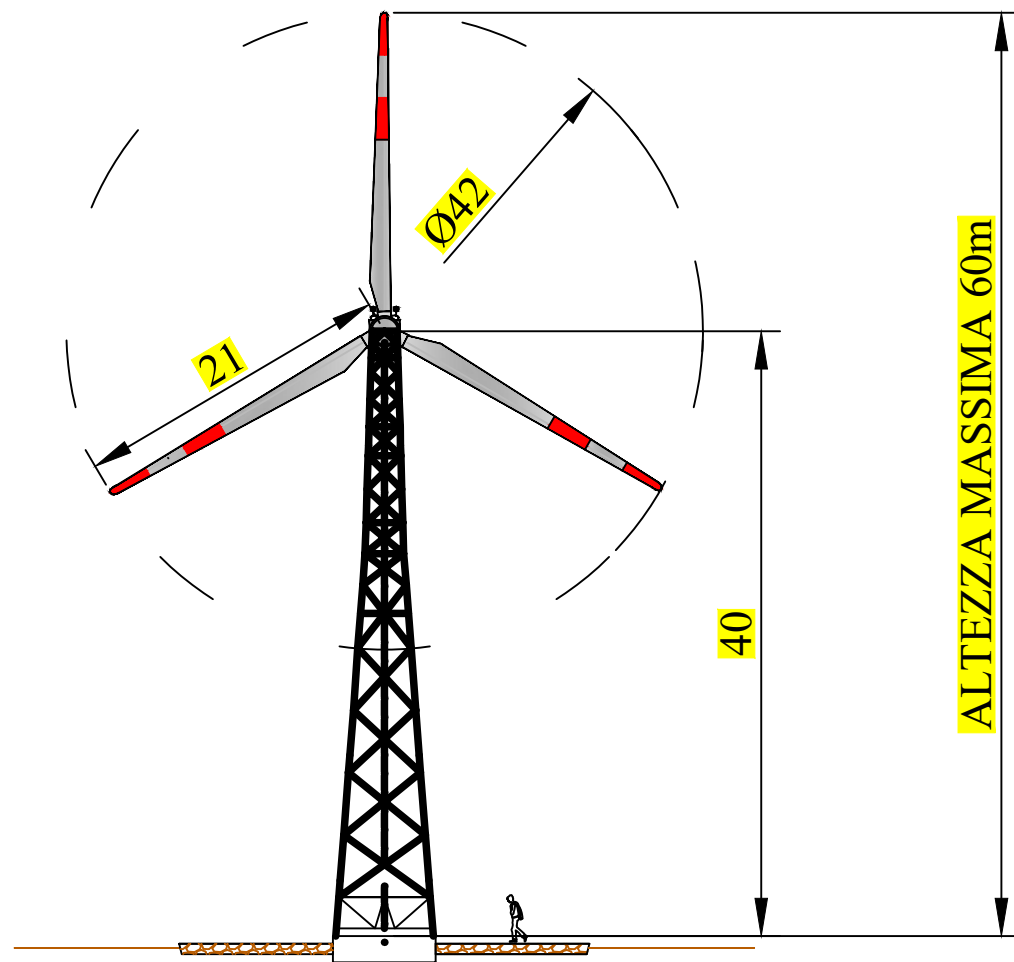

IVPC S.r.l.

Prospetto frontale e laterale AEROGENERATORE esistente parco eolico tipo VESTAS V42
da 0,6 MW con D= 42 m altezza al mozzo pari a 50 m- scala 1:500

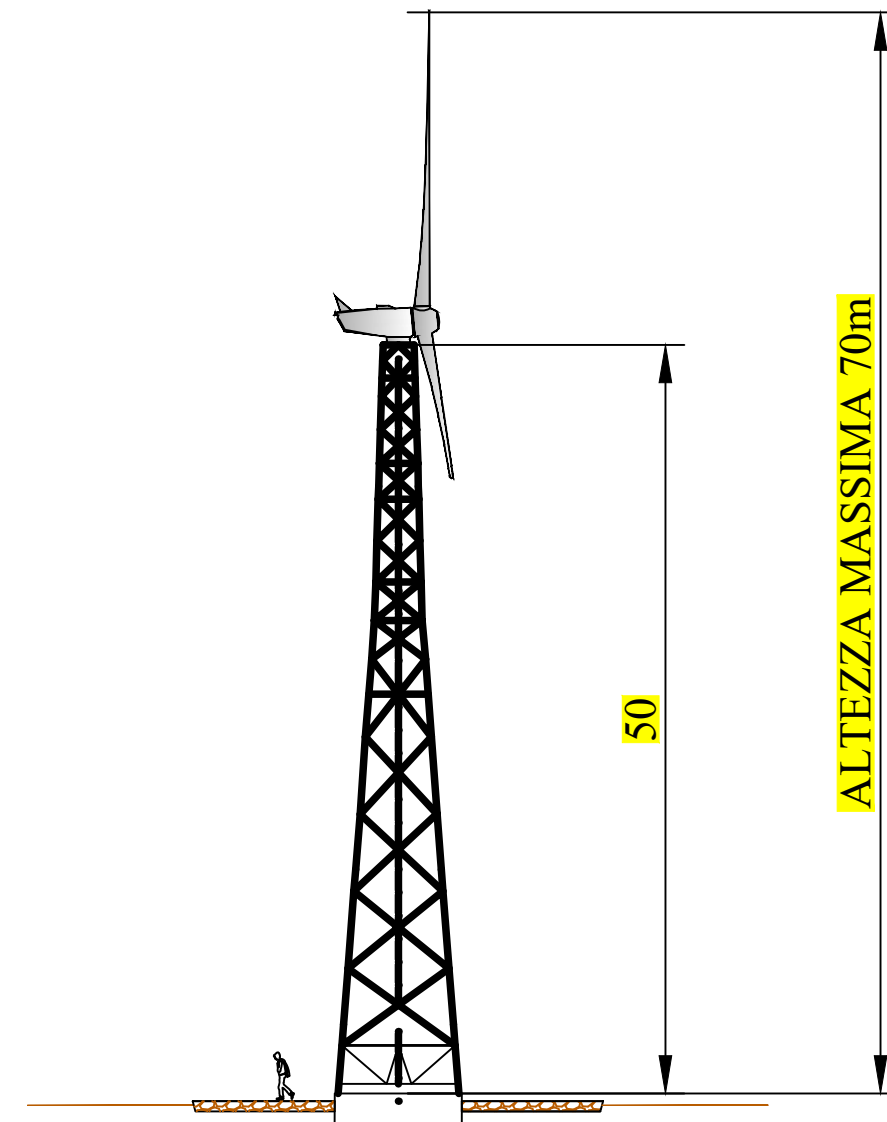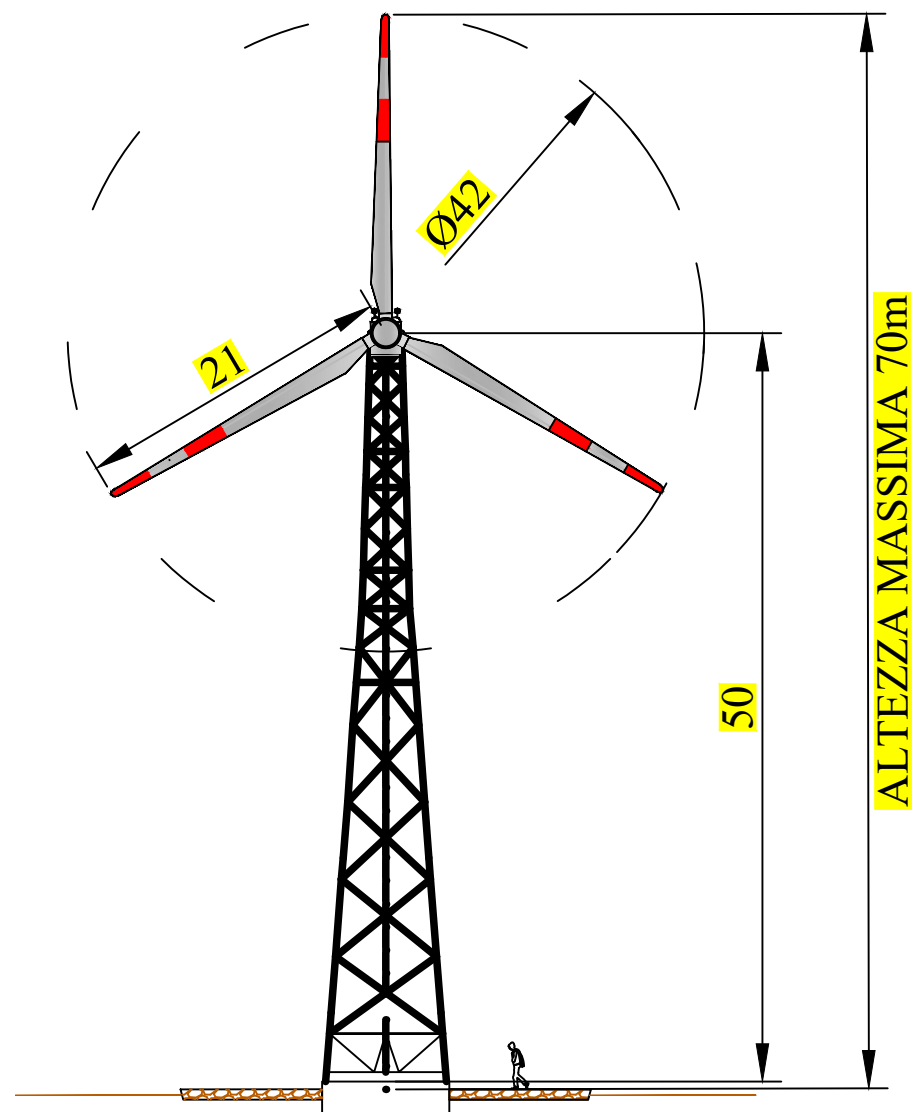

IVPC S.r.l.

Prospetto frontale e laterale AEROGENERATORE esistente parco eolico tipo VESTAS V44
da 0,6 MW con D= 44 m altezza al mozzo pari a 50 m- scala 1:500

