AEROGENERATORE MTZ5

MTZ5 - Planimetria piazzola defintiva - scala 1:1.000

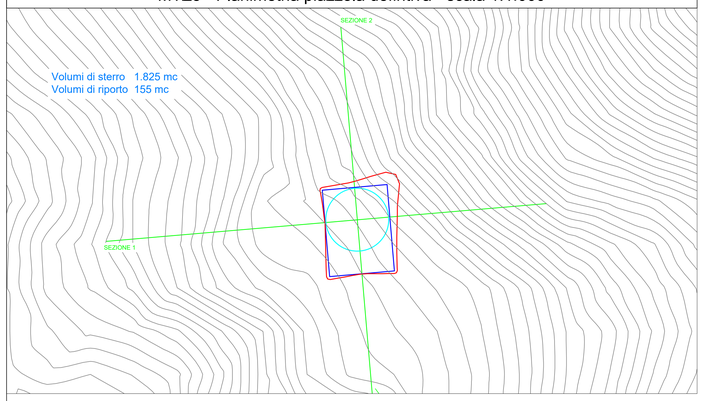

MTZ5 - Sezione 1 - scala 1:500

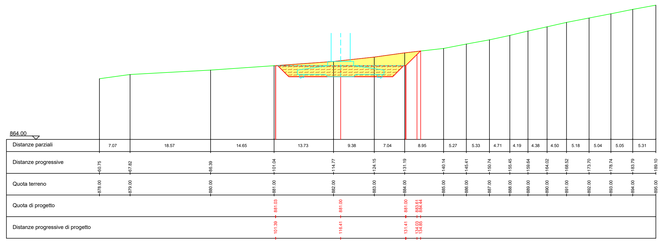

MTZ5 - Sezione 2 - scala 1:500

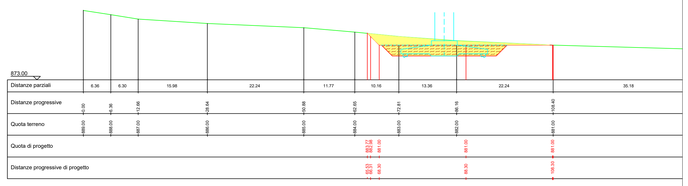

AEROGENERATORE MTZ6

MTZ6 - Planimetria piazzola defintiva - scala 1:1.000

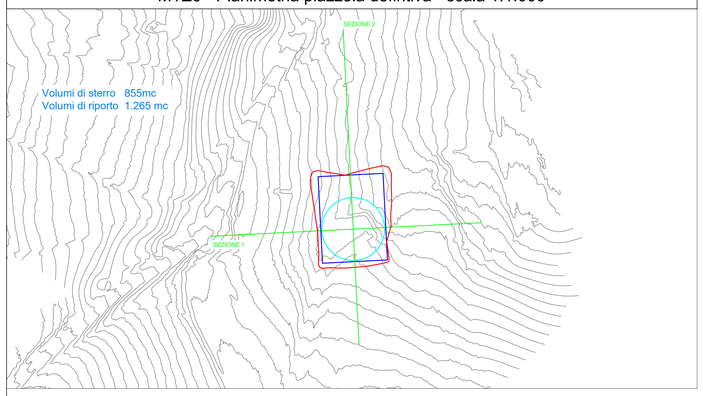

MTZ6 - Sezione 1 - scala 1:500

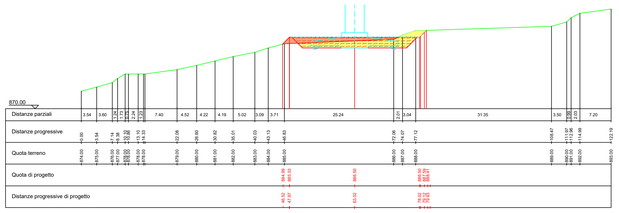

MTZ6 - Sezione 2 - scala 1:500

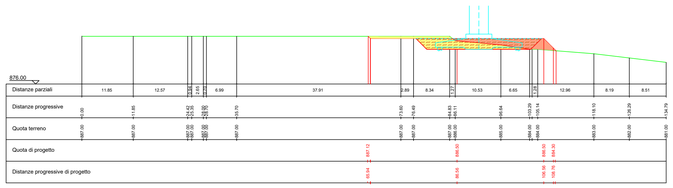

AEROGENERATORE MTZ7

MTZ7 - Planimetria piazzola defintiva - scala 1:1.000

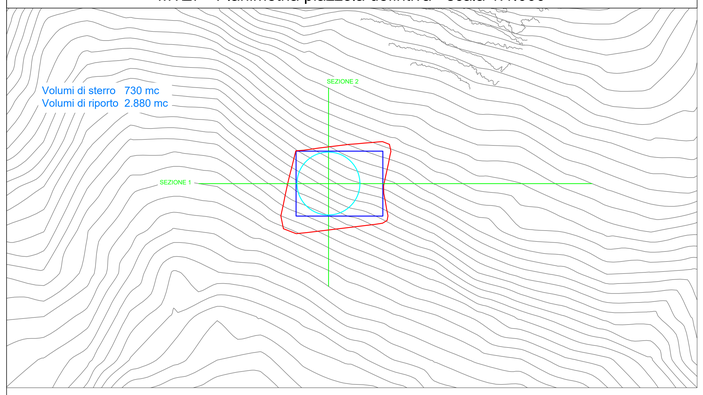

MTZ7 - Sezione 1 - scala 1:500

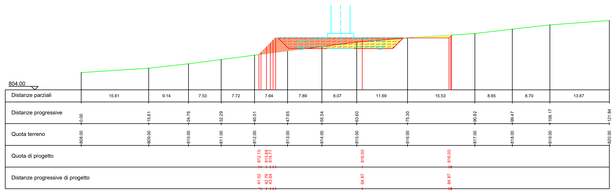

MTZ7 - Sezione 2 - scala 1:500

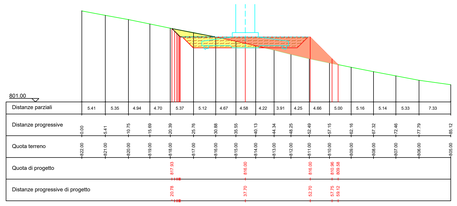

AEROGENERATORE MTZ8

MTZ8 - Planimetria piazzola defintiva - scala 1:1.000

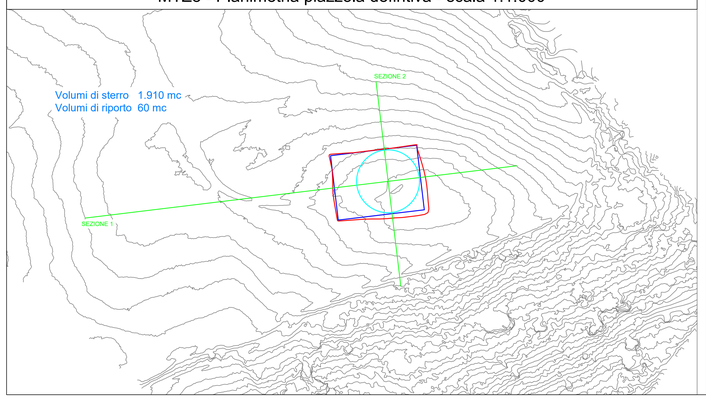

MTZ8 - Sezione 1 - scala 1:500

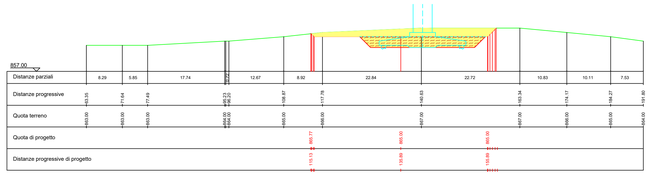

MTZ8 - Sezione 2 - scala 1:500

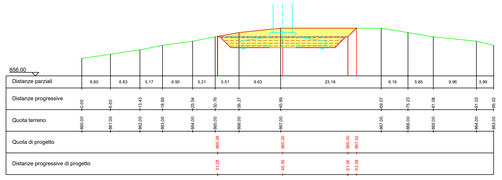

LEGENDA

- Limite piazzola definitiva
- Area di sterro
- Area di riporto
- Fondazione aerogeneratore
- Limiti aree di sterro e riporto
- Area di rinterro e pacchetto piazzola aereogeneratore

REGIONE PUGLIA — PROVINCIA DI FOGGIA

Comuni di : **Anzano di Puglia** — **Monteleone di Puglia** — **Sant'Agata di Puglia**

PROPONENTE

IVPC S.r.l.
Sede legale : 80121 Napoli (NA) Vicolo Santa Maria a Cappella Vecchia 11
Sede Operativa : 83100 Avellino – Via Circonvallazione 108
Indirizzo email tecnico@ivpc.com

I.V.P.C. S.r.l.
Vico Santa Maria a Cappella Vecchia, 11
80121 Napoli
P.IVA: 01895480646

OPERA

PROGETTO PER IL RIFACIMENTO E POTENZIAMENTO DI UN PARCO EOLICO ESISTENTE NEI COMUNI DI ANZANO DI PUGLIA, MONTELEONE DI PUGLIA E SANT'AGATA DI PUGLIA

OGGETTO

TITOLO ELABORATO :

DETTAGLIO PLANIMETRICO E SEZIONI DELLE PIAZZOLE DEFINTIVE AEROGENERATORI

DATA :	Luglio 2023	N°/CODICE ELABORATO :	TAV_09.2
SCALA :	VARIE		
Tipologia :	D (disegno)	Formato : A0	Lingua : ITALIANO

I TECNICI

Progettista generale Coordinatore in fase di progettazione
STUDIO INGEGNERIA ELETTRICA
MEZZINA dott. ing. Antonio
Via Tiberio Solis n.128 | 71016 San Severo (FG)
Tel. 0882 228072 | Fax 0882 243651
e-mail: info@studiomezzina.net | web: www.studiomezzina.net

Coordinatore archeologo
NOSTOI s.r.l.
Dott.ssa Maria Grazia Liseno
Tel./Fax 0972.081259 | Fax 0972.83694
E-Mail: mglineno@nostoisrl.it

Coordinatore geologico-ambientale e paesaggistico
Dott. Nazario Di Lella
Tel./Fax 0882.991704 | cel. 328 3250902
E-Mail: geol.dilella@gmail.com

Coordinatore strutturale
Ing. Tommaso Monaco
Tel. 0885.420650 | Fax 0885.090485
E-Mail: ing.tommaso@studiotecnicomonaco.it

Coordinatore topografico
Geom. Matteo Occhiochiuso
Tel. 328 6610252
E-Mail: matteo.occhiochiuso@virgilio.it

Coordinatore sicurezza
Ing. Antonio Falcone
Tel. 0864.534319 | Fax 0864.534319
E-Mail: antonio.falcone@studiofalcone.eu

Coordinatore tutela archeologica, storica e dei beni artistici
Dott. Agr. Pasquale Fausto Milano
Tel. 3478880157
E-Mail: milpat@gmail.com

N° REVISIONE	DATA	OGGETTO DELLA REVISIONE	ELABORAZIONE	APPROVAZIONE
01	Luglio 2023	Riemissione progetto definitivo a seguito integrazione del Mase	Studio Mezzina	IVPC s.r.l.
00	Settembre 2022	Emissione progetto definitivo	Studio Mezzina	IVPC s.r.l.

Proprietà e diritto del presente documento sono riservati - la riproduzione è vietata.