
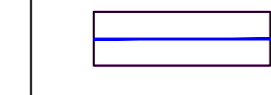
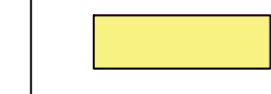
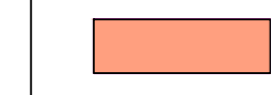
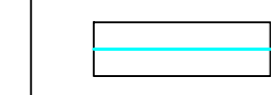
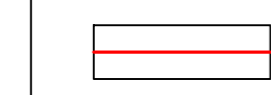
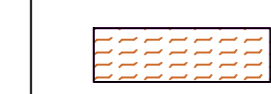


LEGENDA


-  Limite piazzola definitiva
-  Area di sterro
-  Area di riporto
-  Fondazione aerogeneratore
-  Limiti aree di sterro e riporto
-  Area di riporto e pacchetto piazzola aerogeneratore

MTZ13 - Planimetria piazzola definitiva - scala 1:1.000

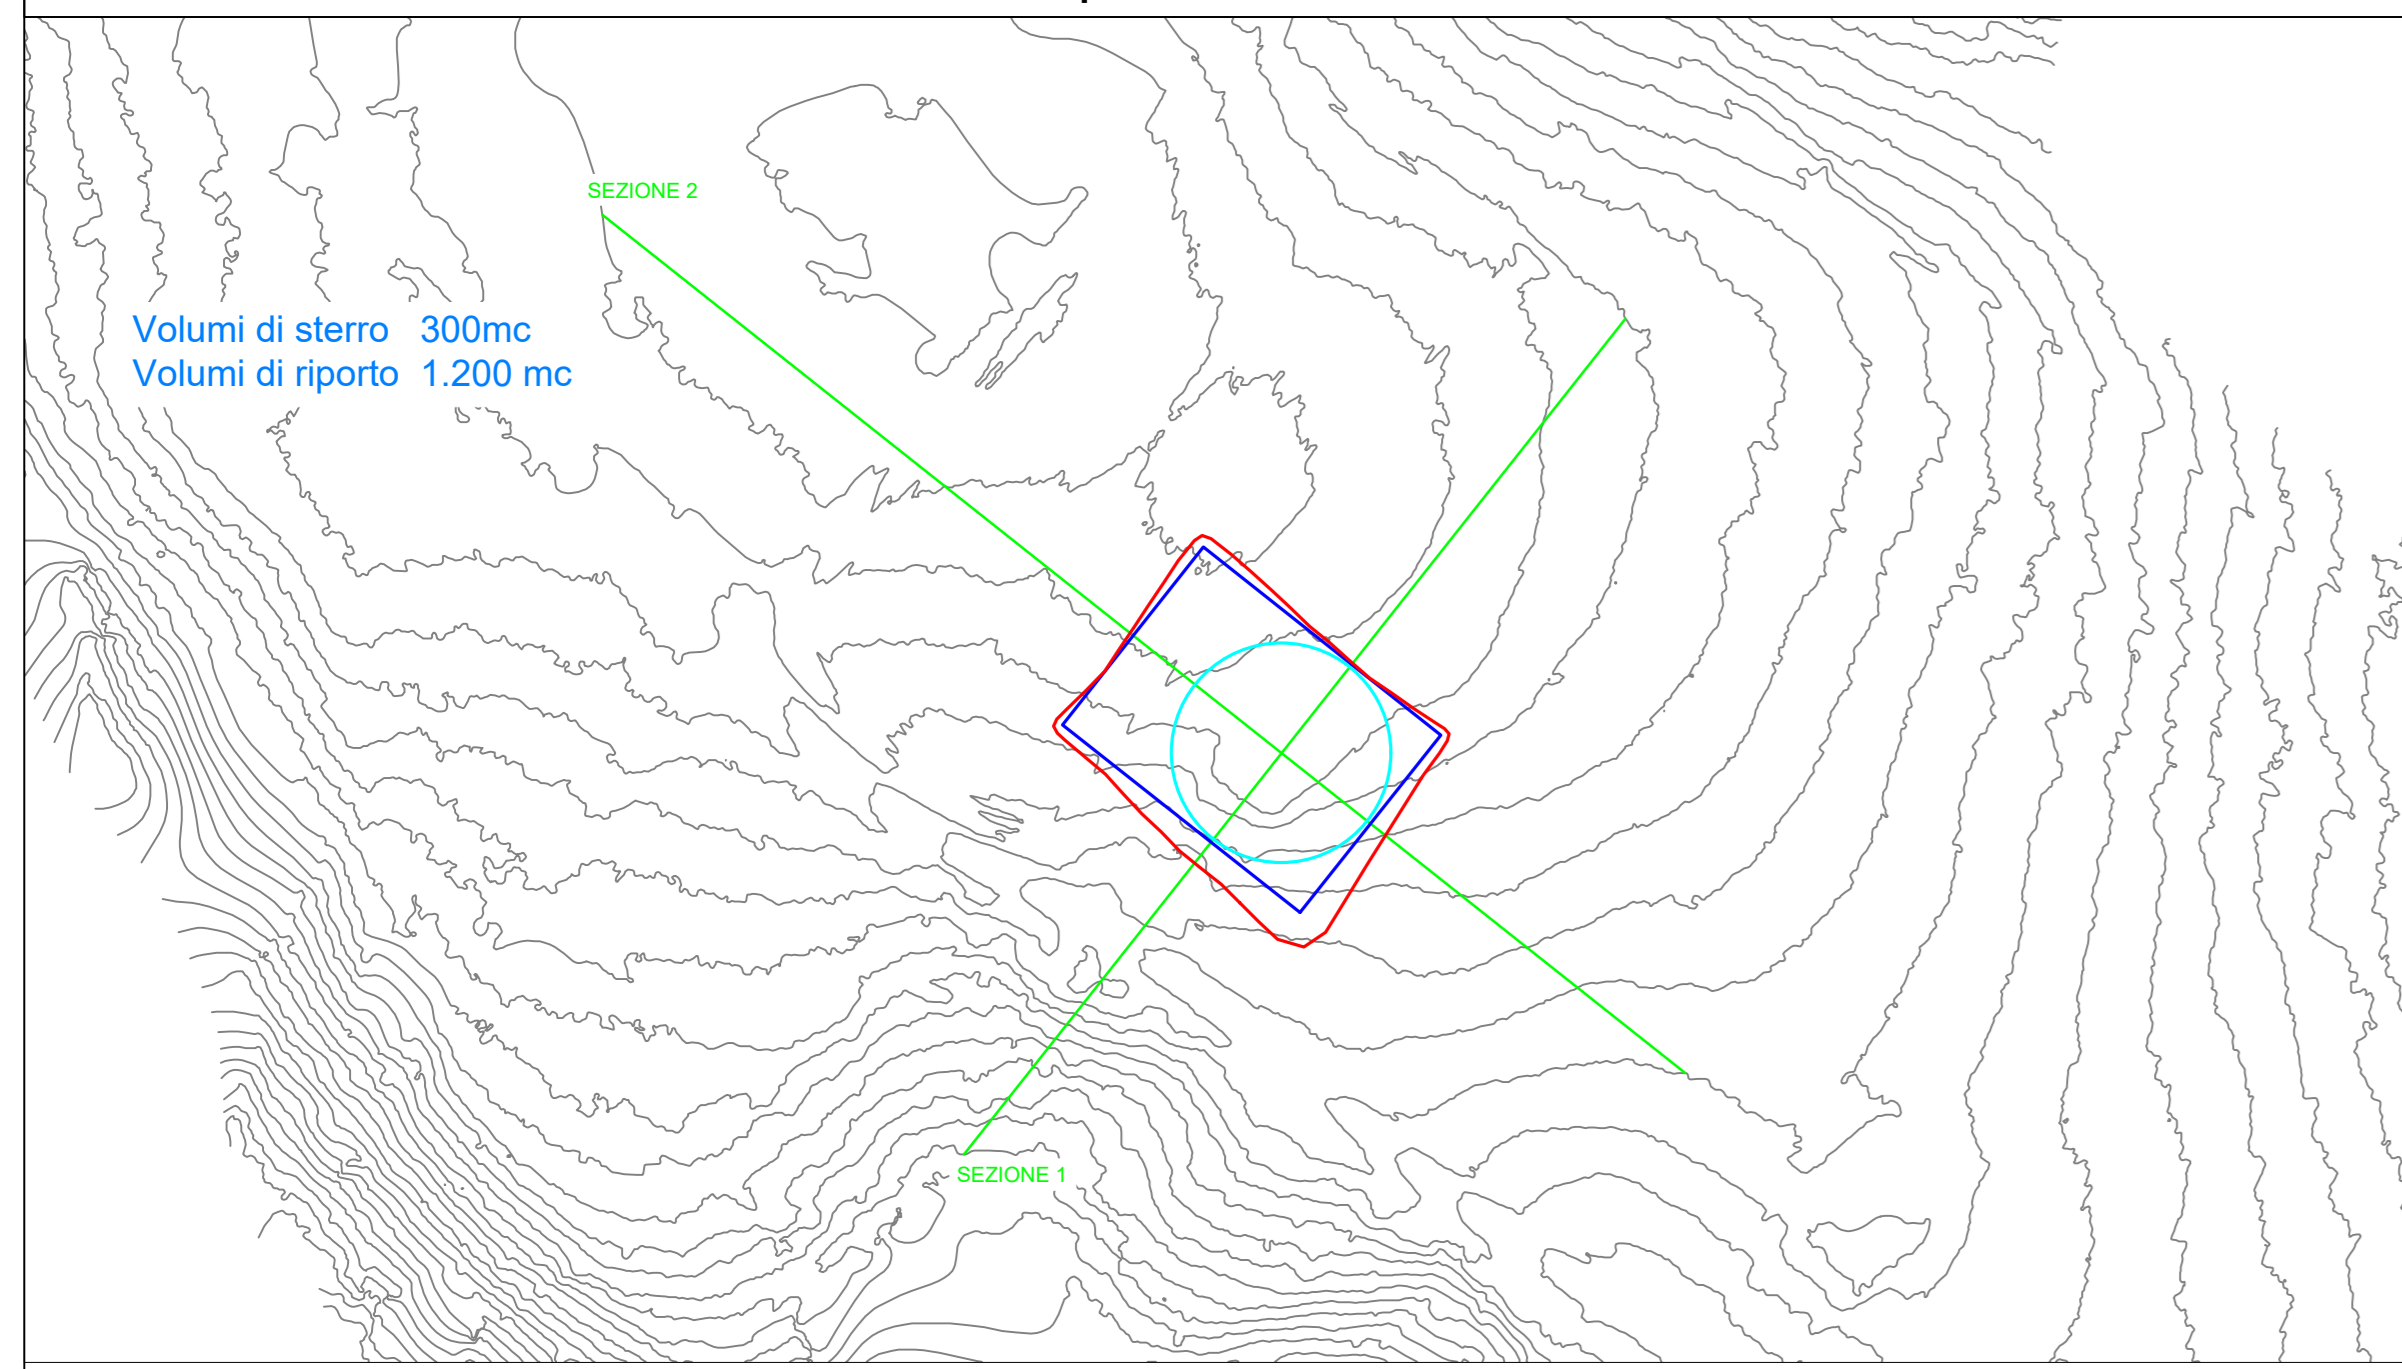


AEROGENERATORE MTZ13


MTZ13 - Sezione 1 - scala 1:500

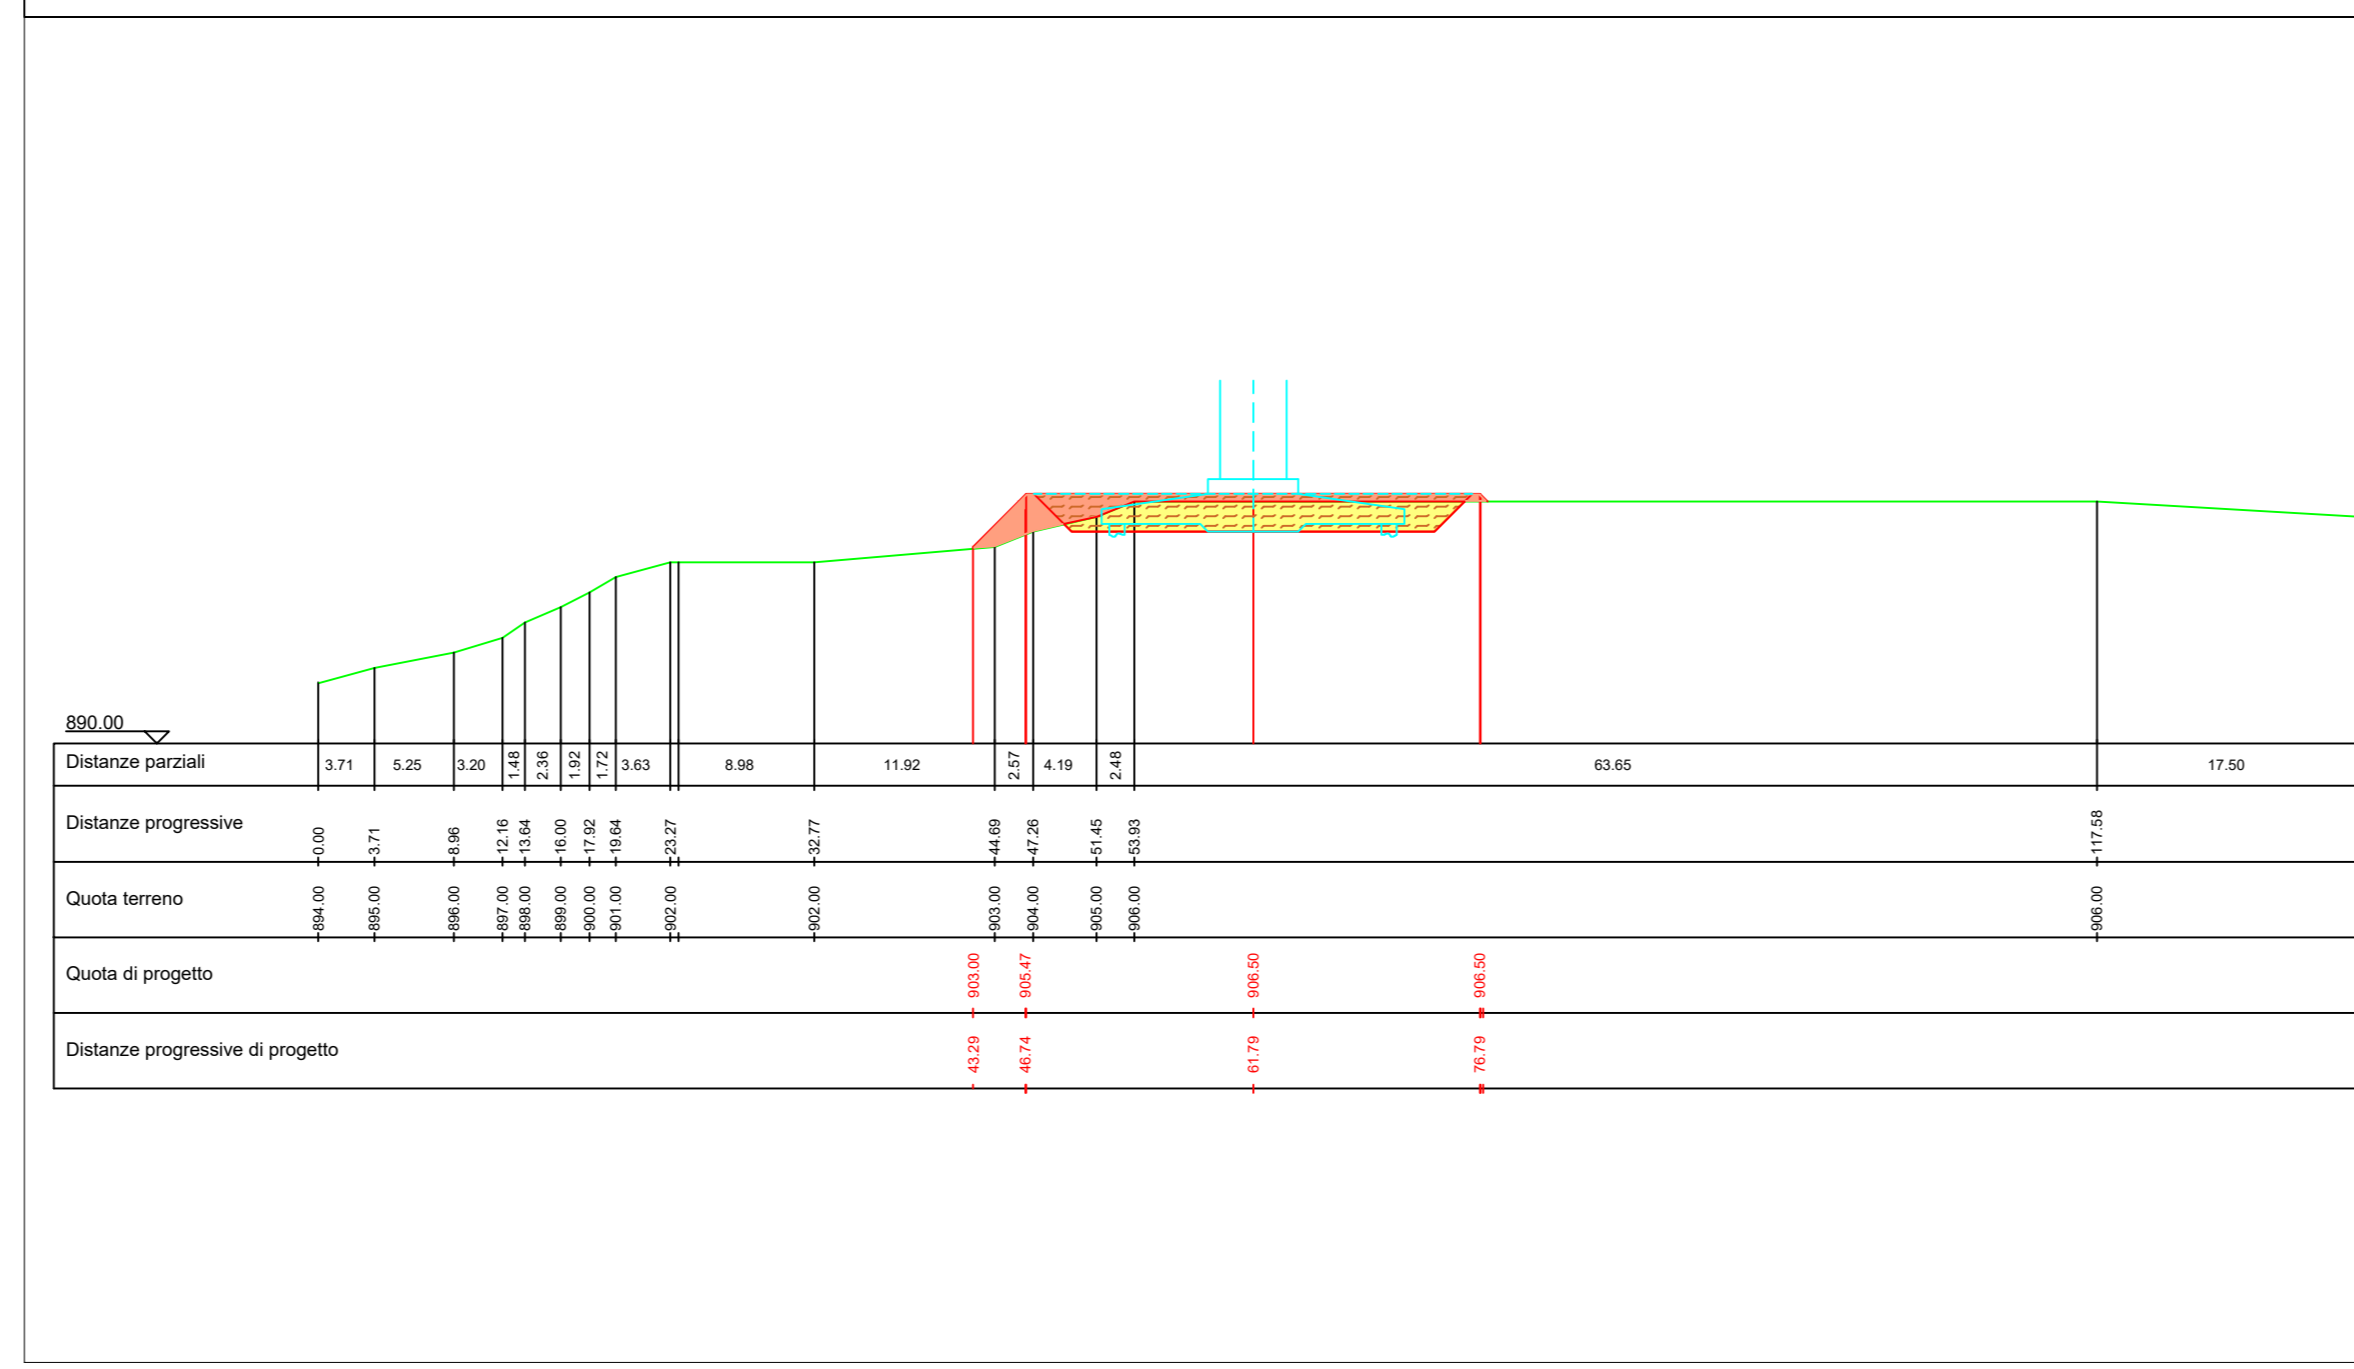

MTZ13 - Sezione 2 - scala 1:500

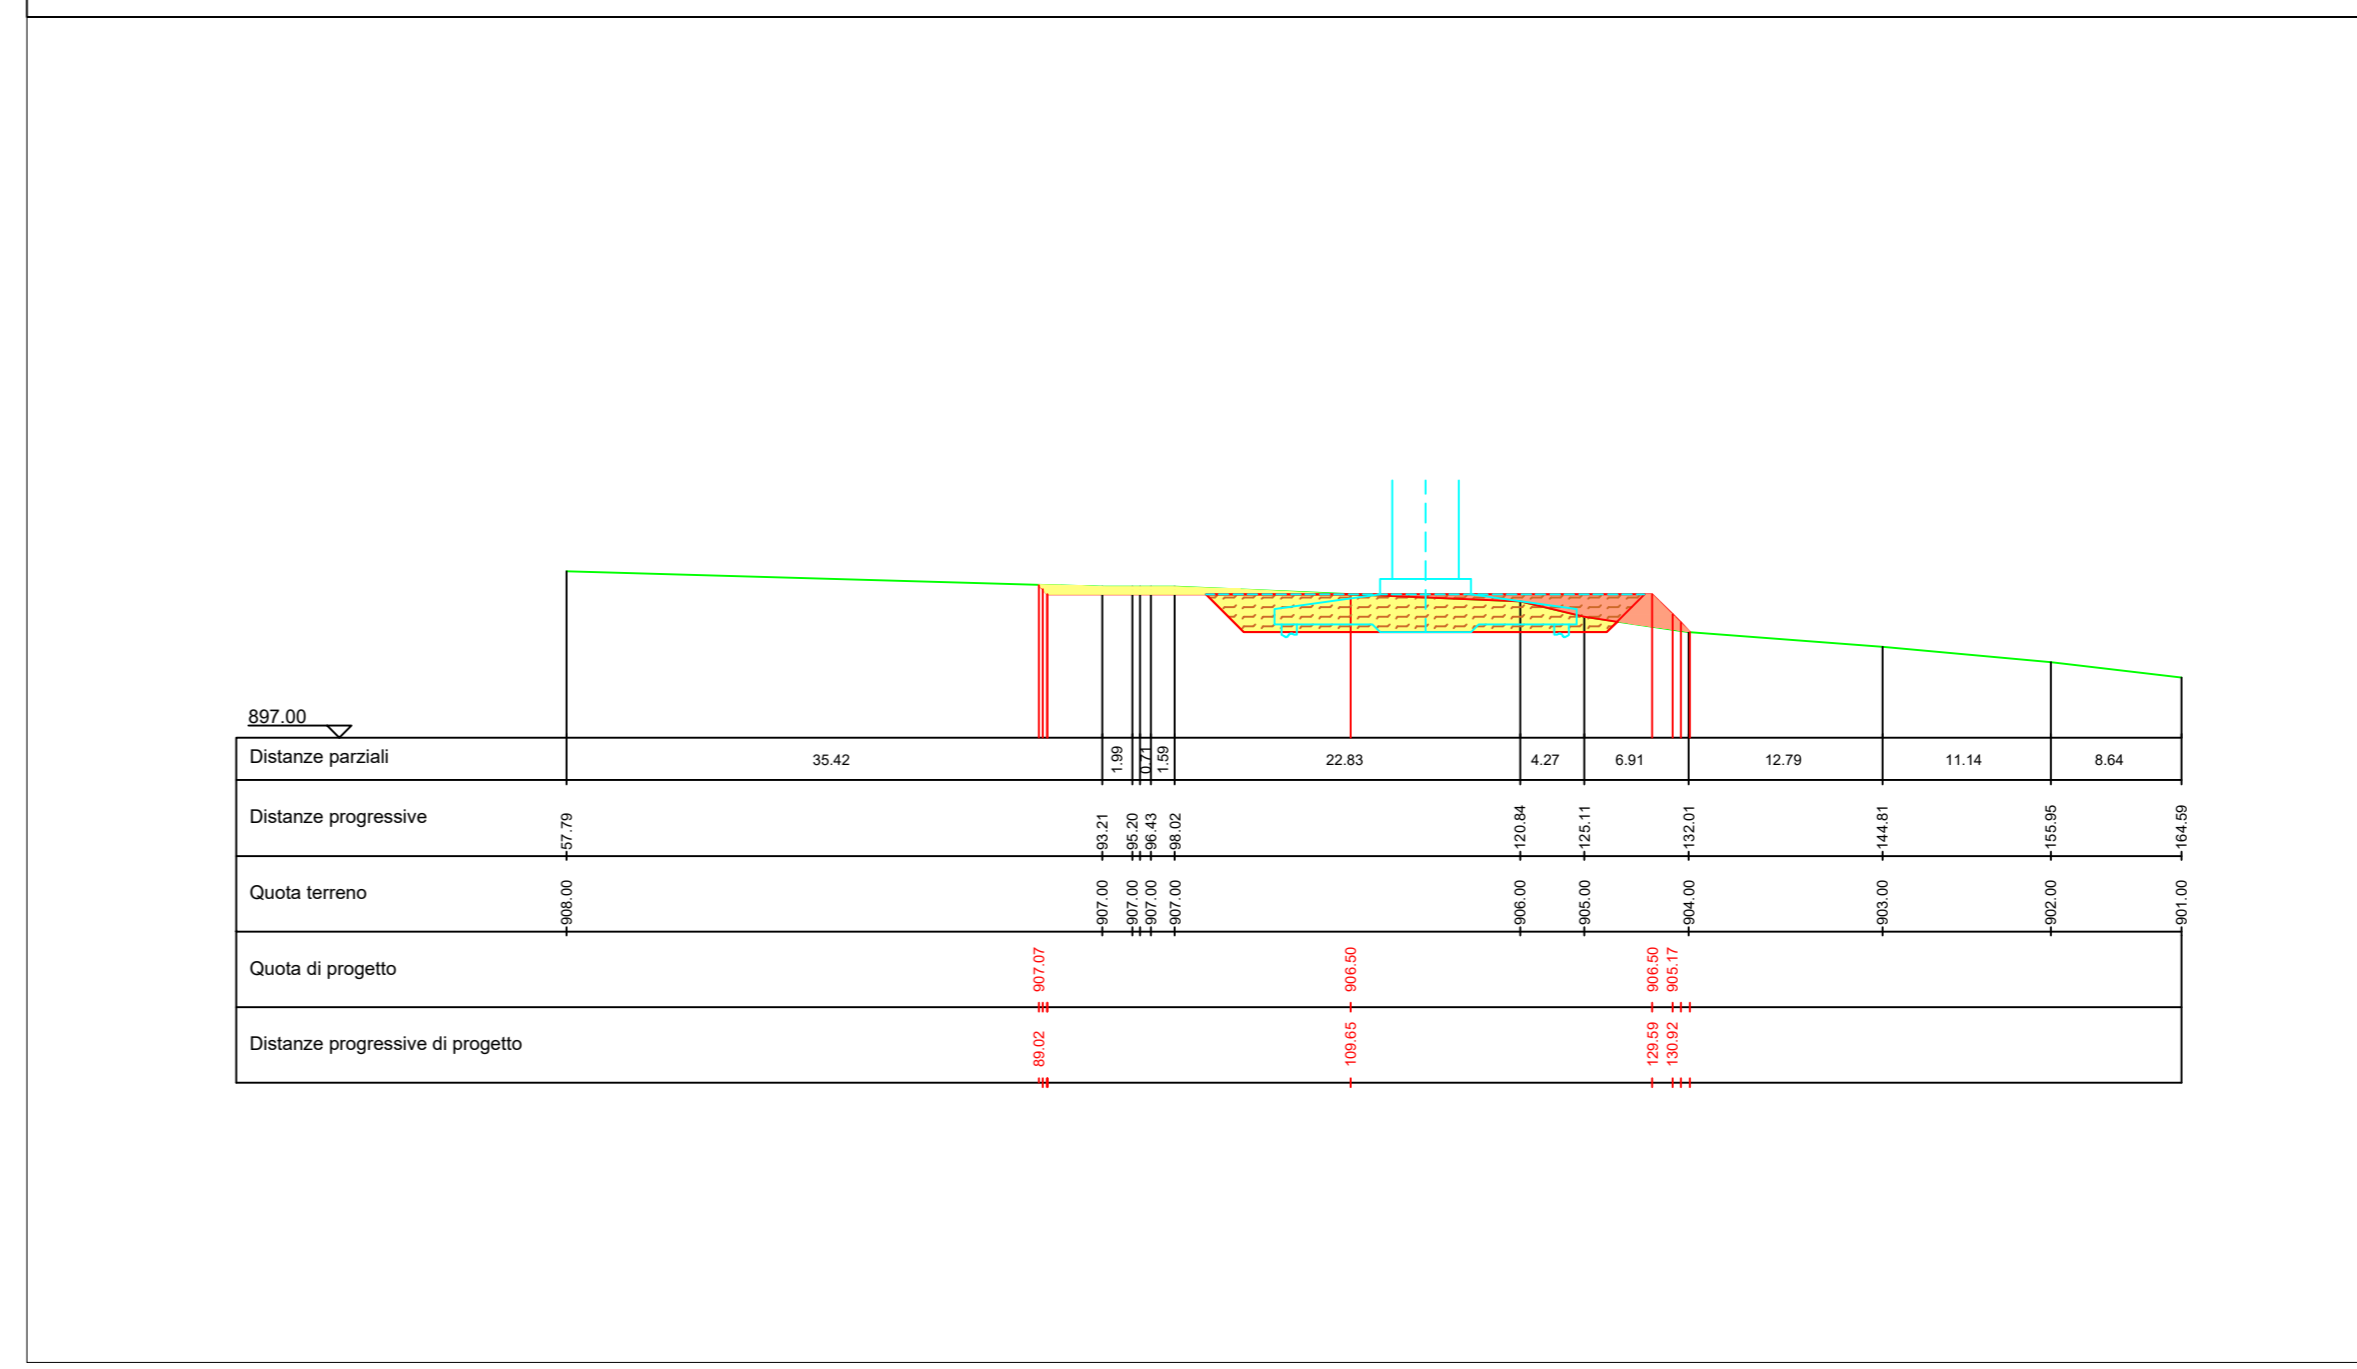


MTZ14 - Planimetria piazzola definitiva - scala 1:1.000

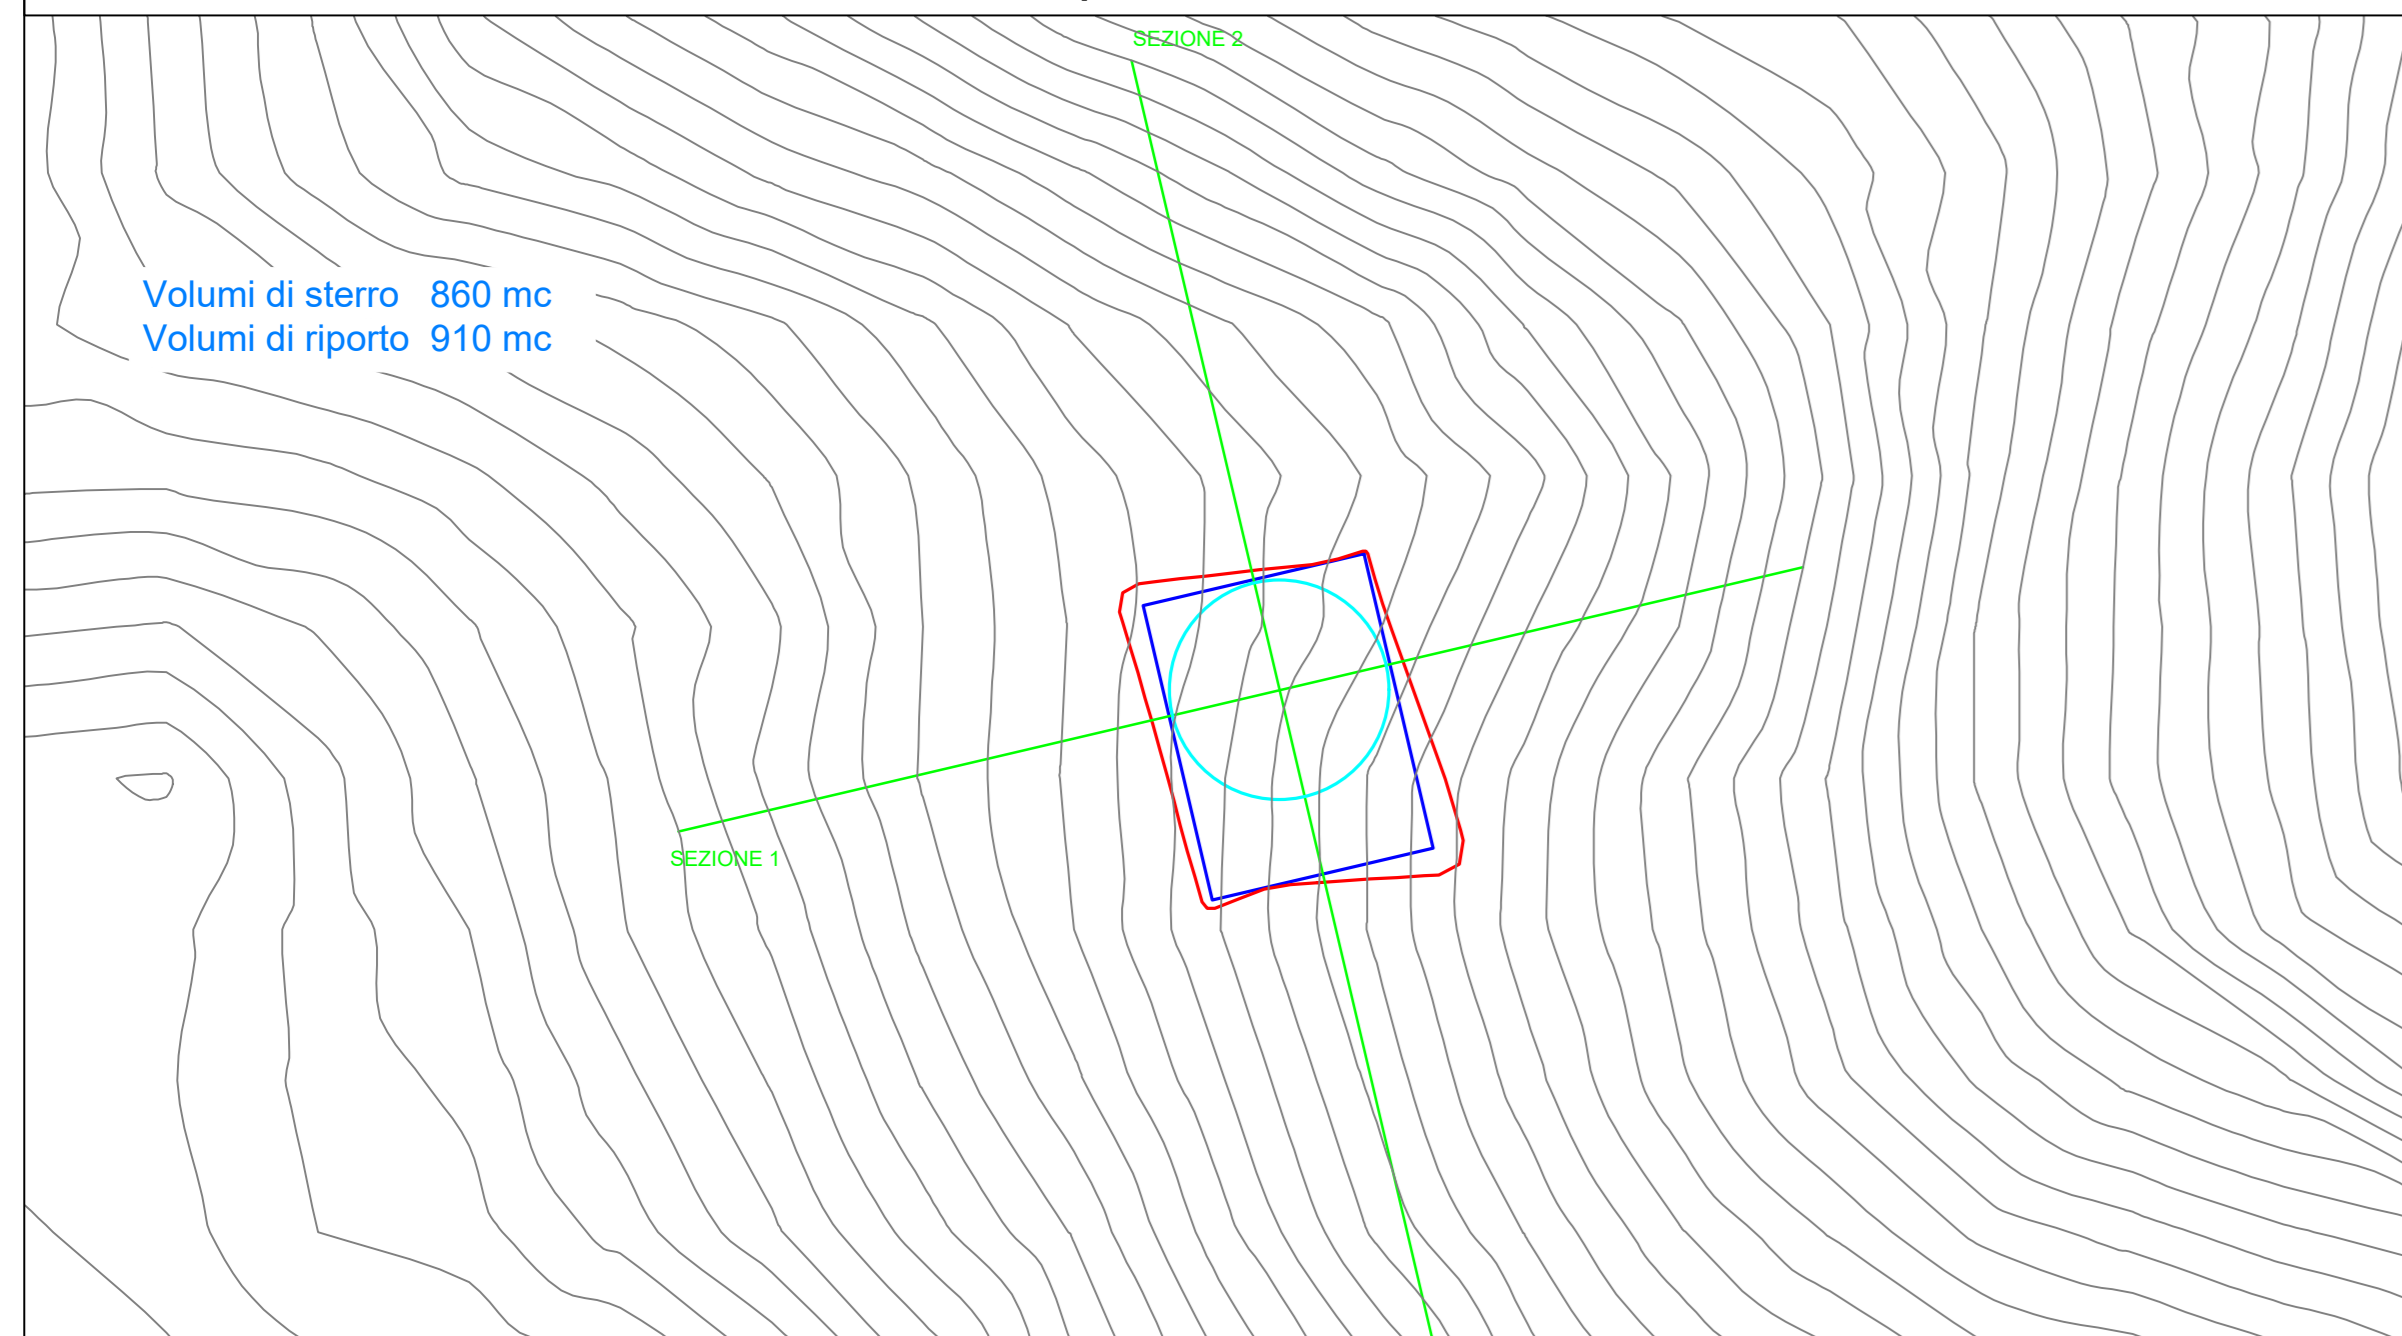


AEROGENERATORE MTZ14


MTZ14 - Sezione 1 - scala 1:500

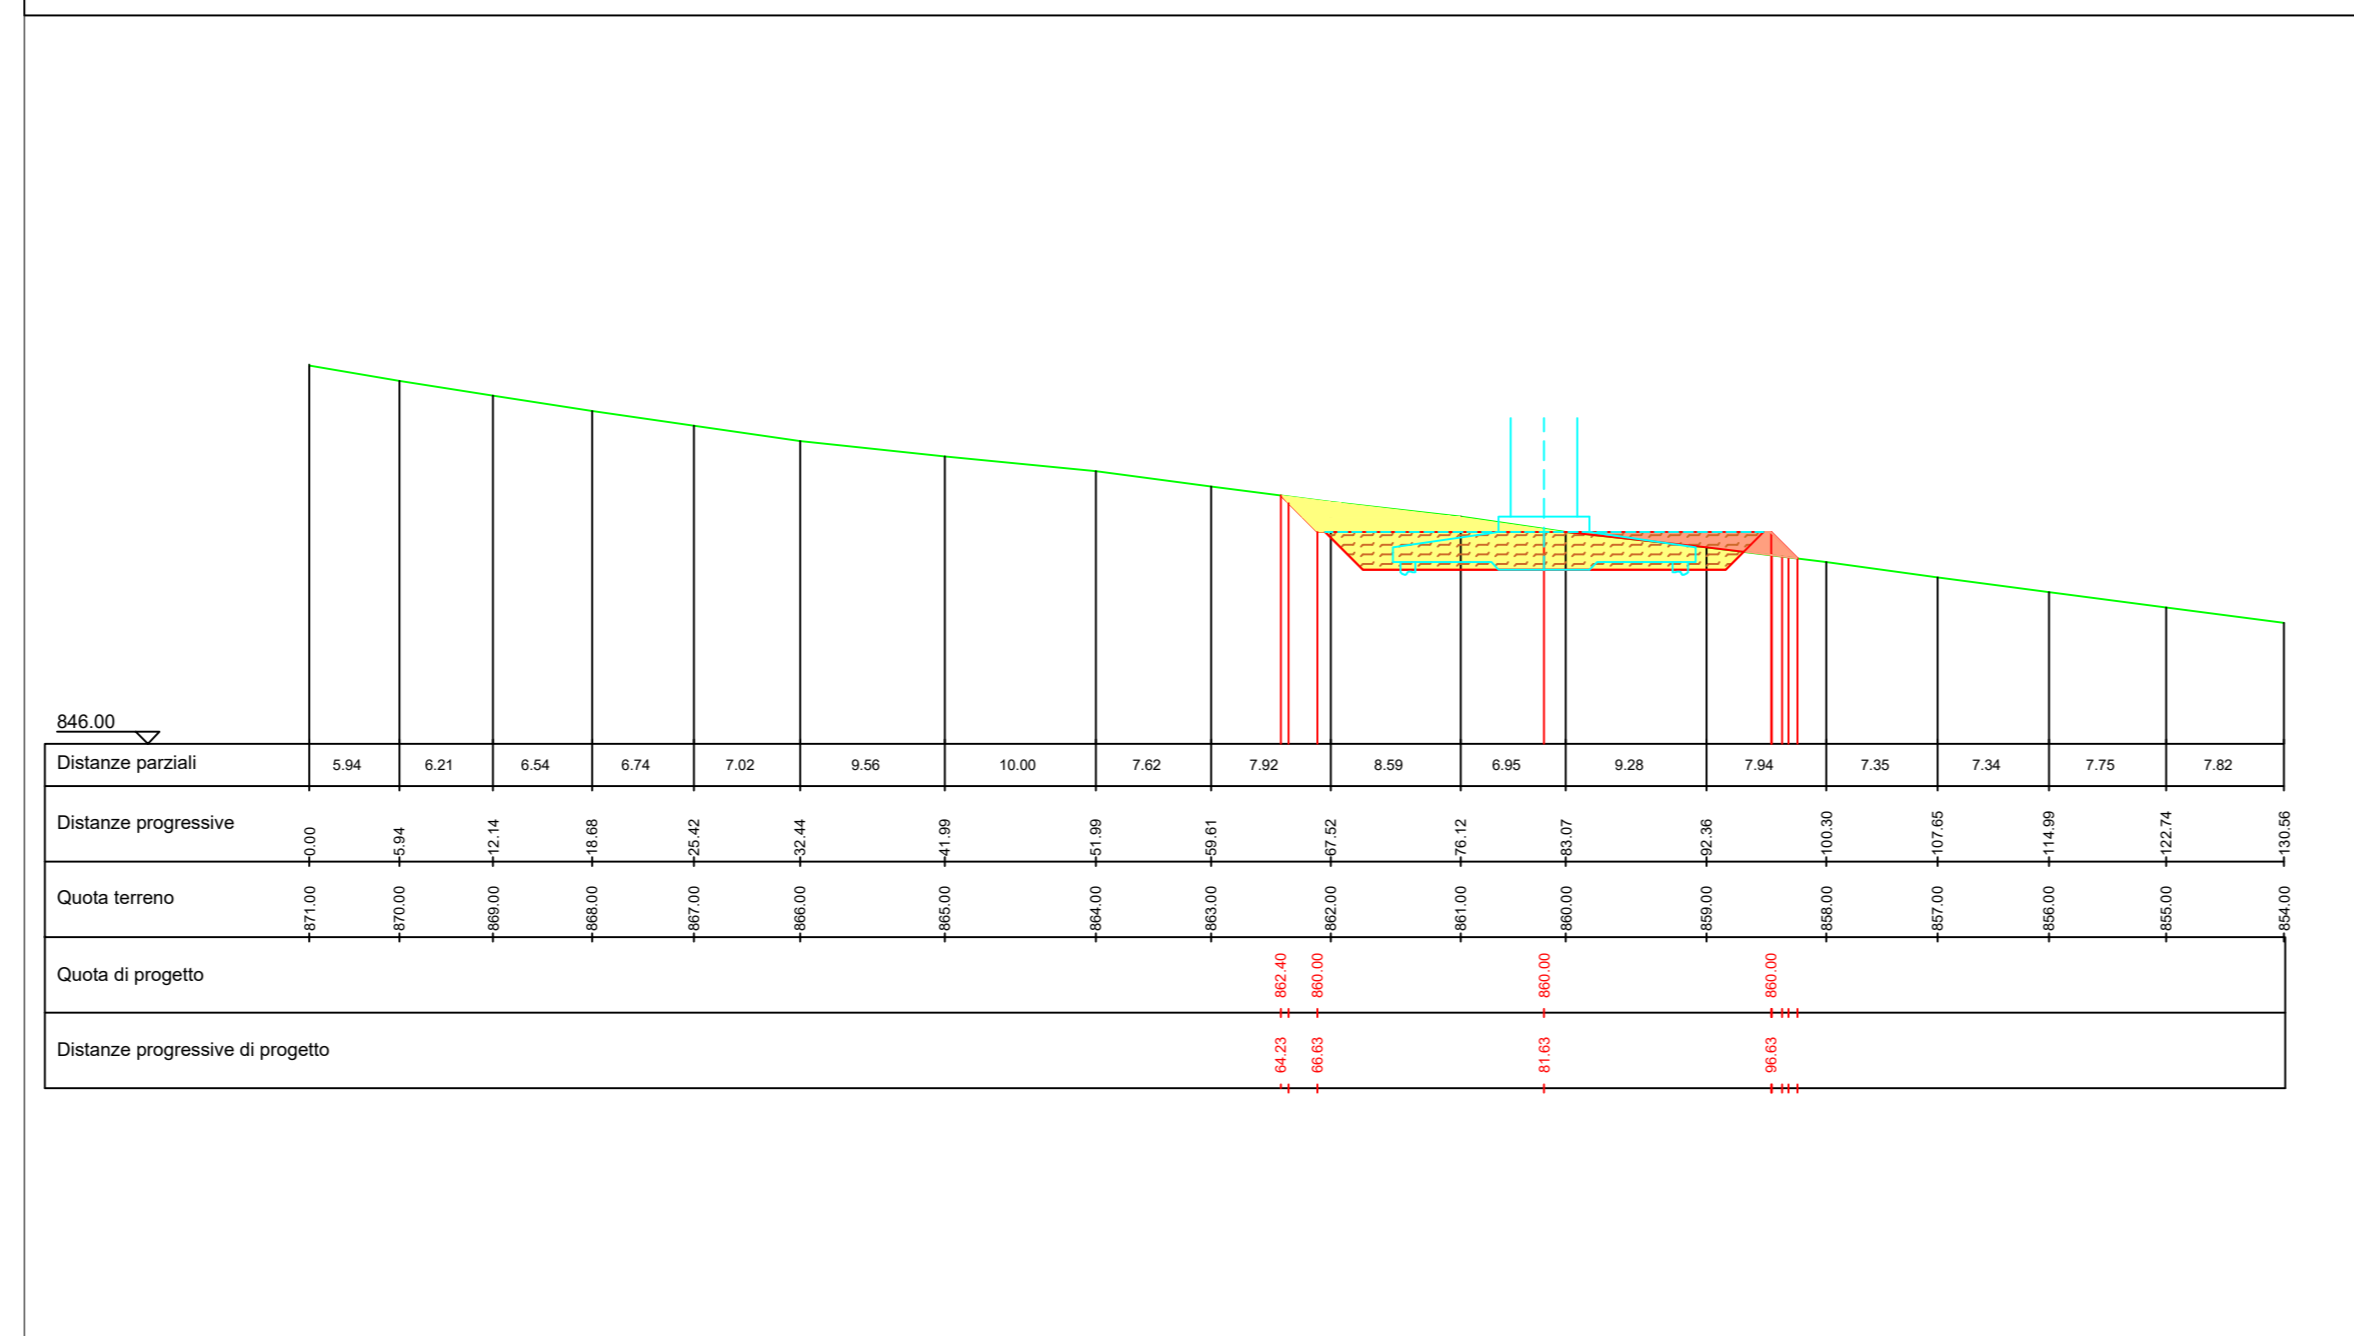

MTZ14 - Sezione 2 - scala 1:500

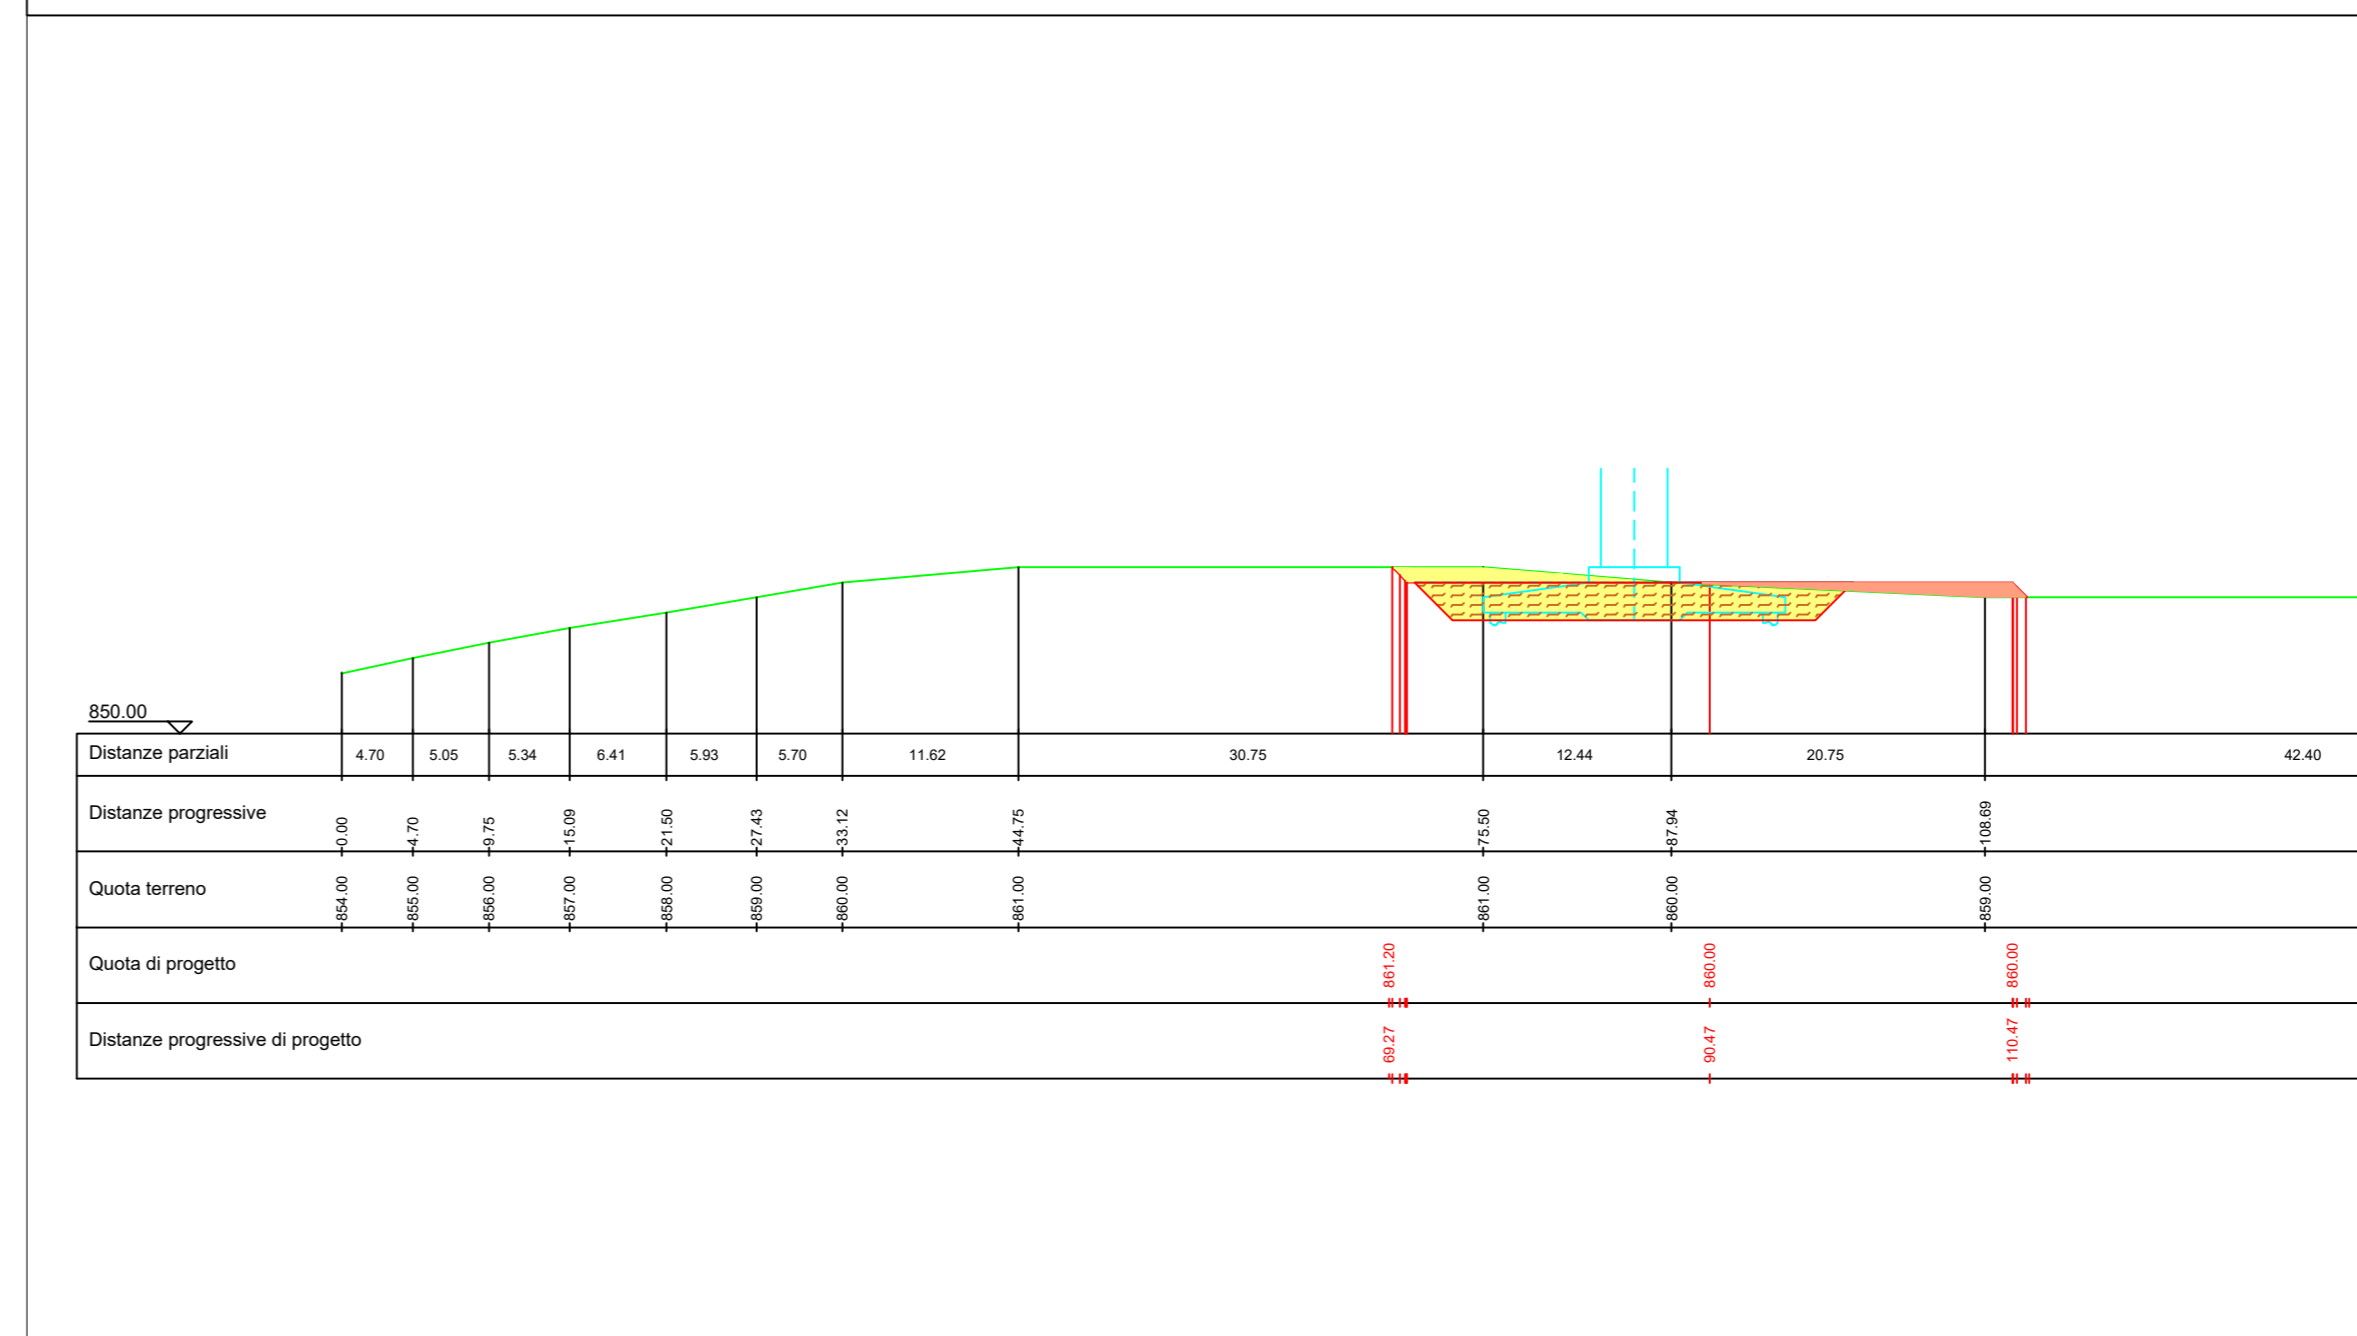


MTZ15 - Planimetria piazzola definitiva - scala 1:1.000

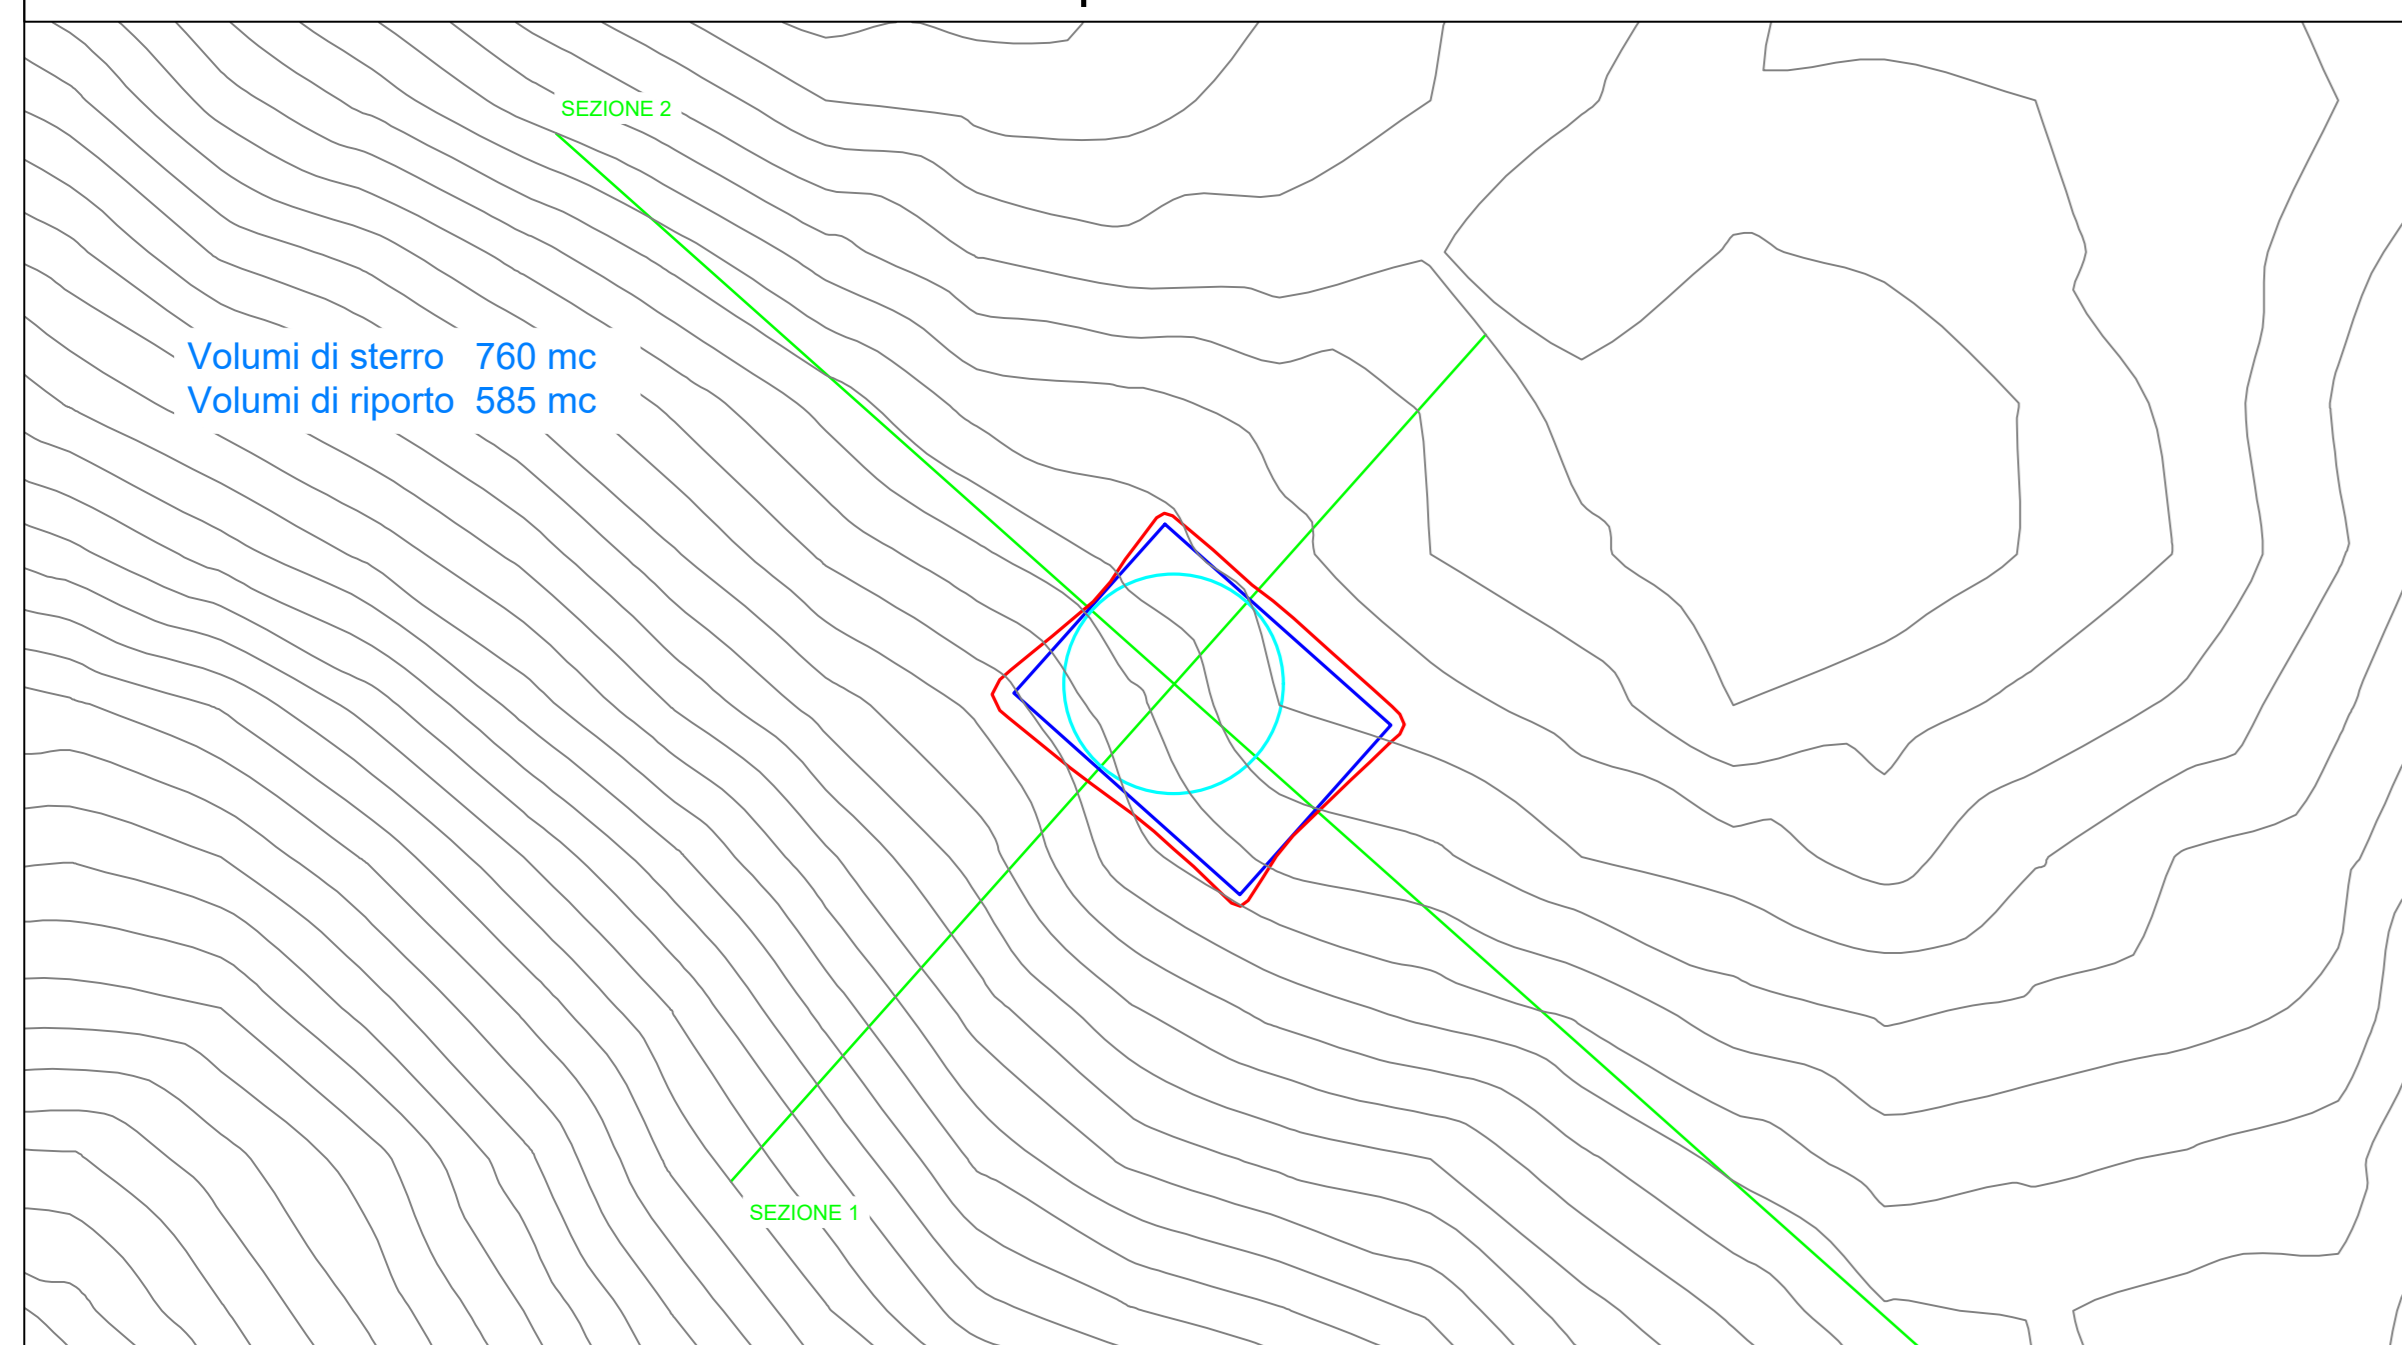


AEROGENERATORE MTZ15


MTZ15 - Sezione 1 - scala 1:500

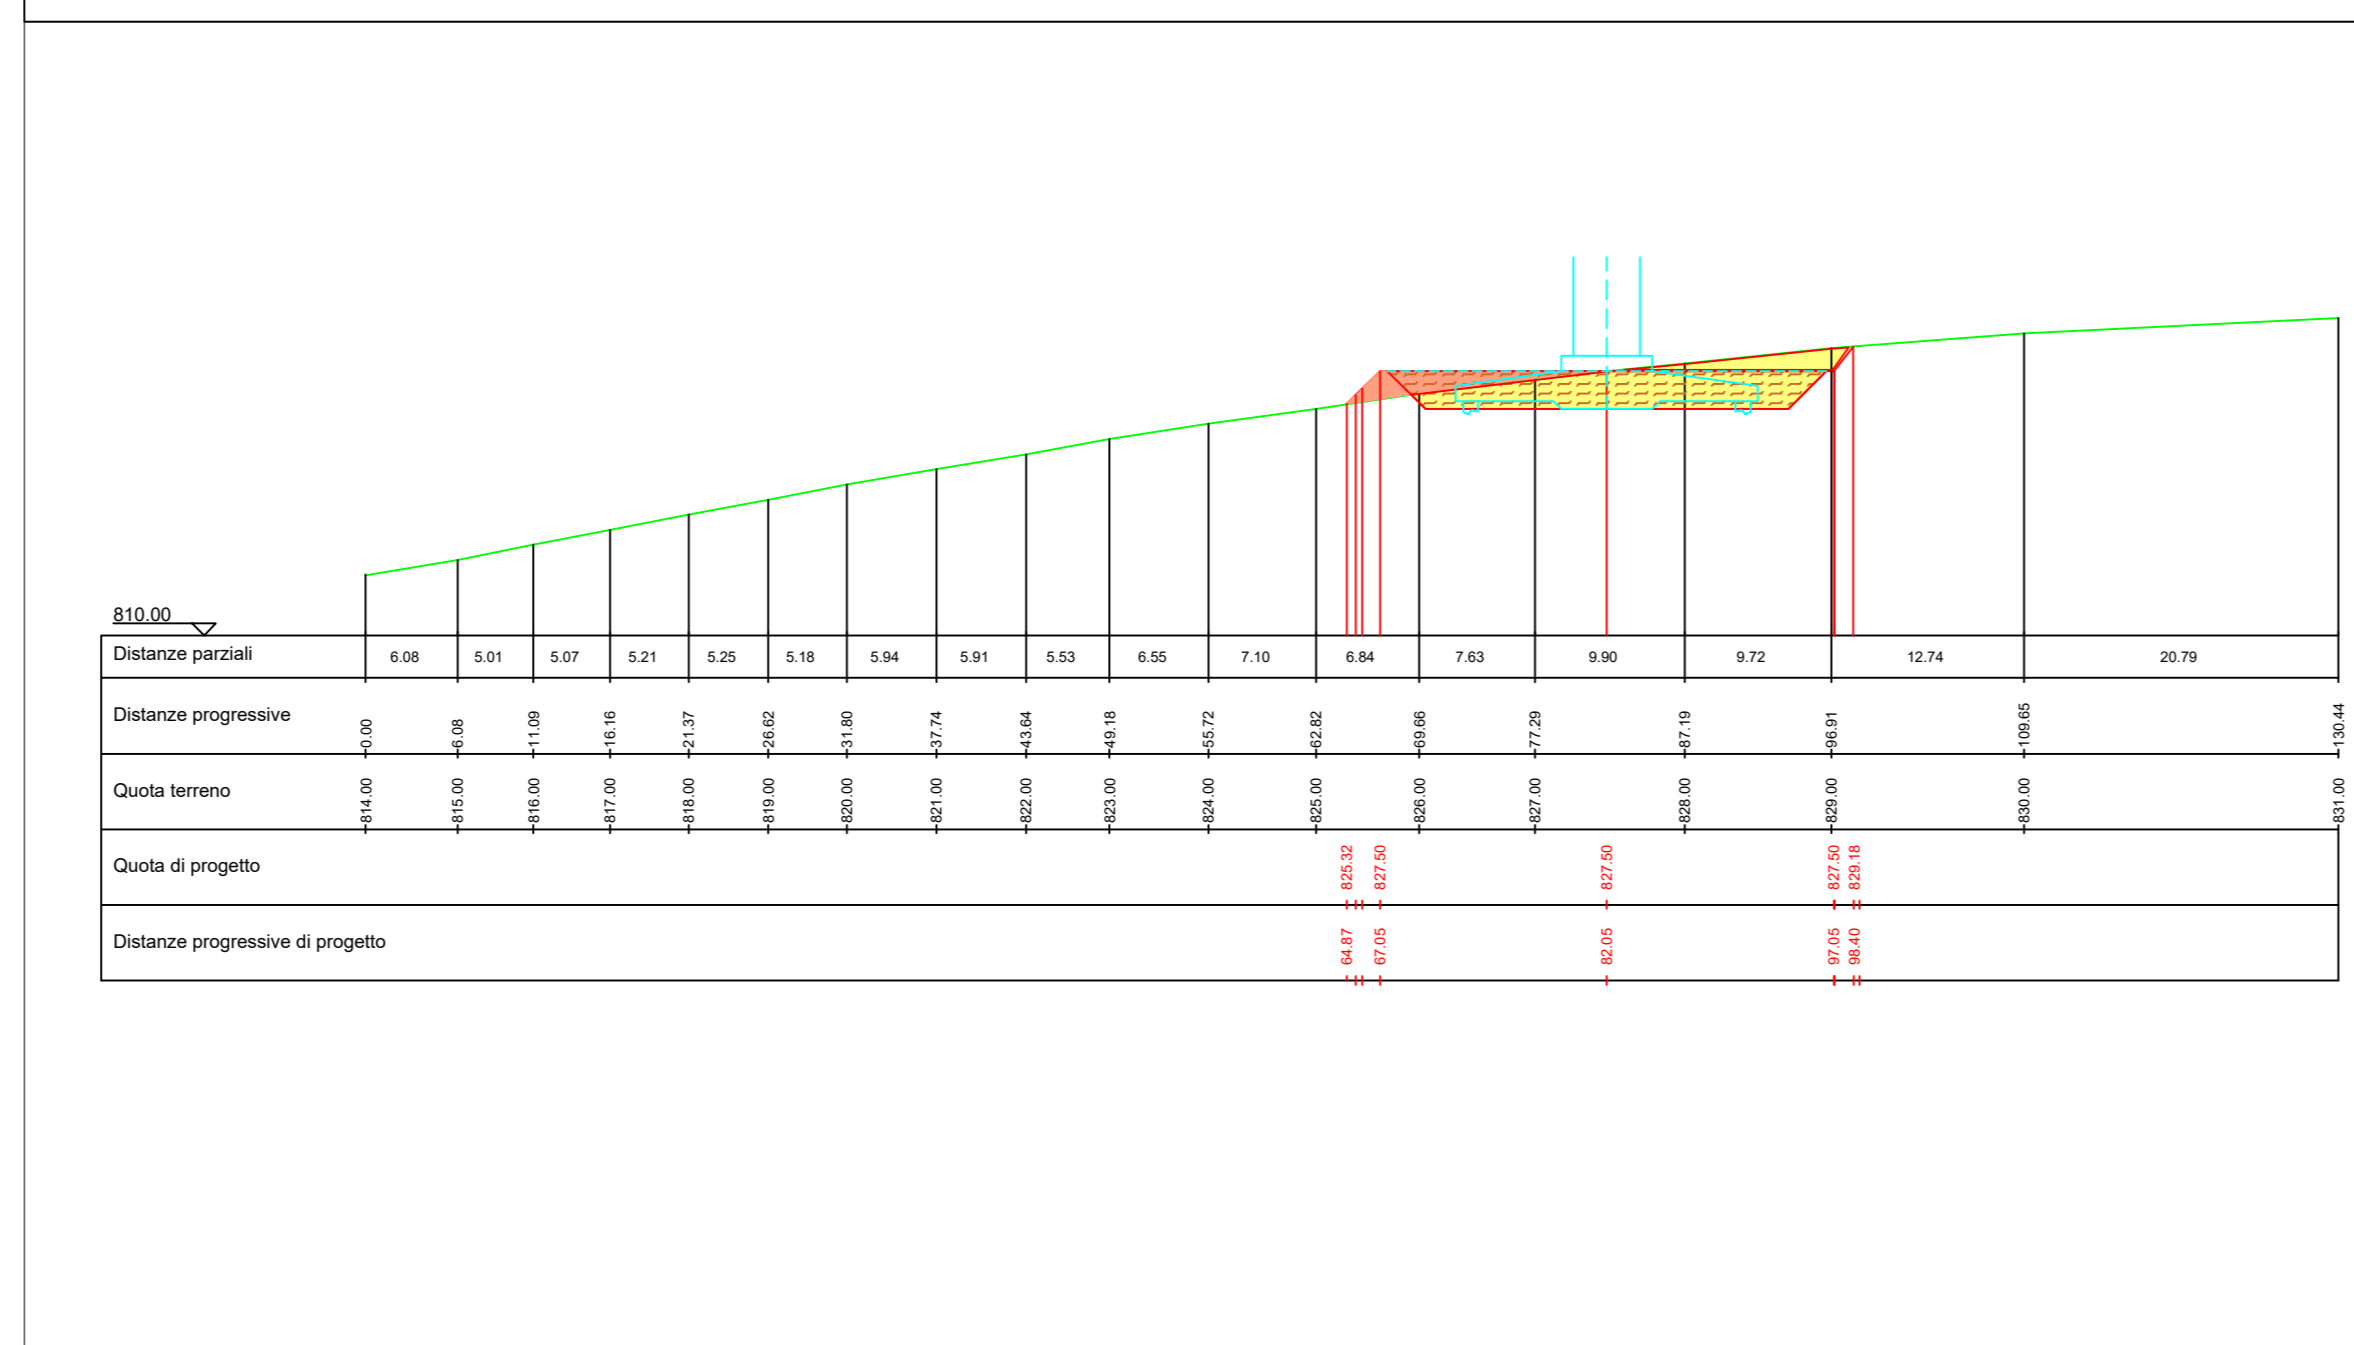

MTZ15 - Sezione 2 - scala 1:500

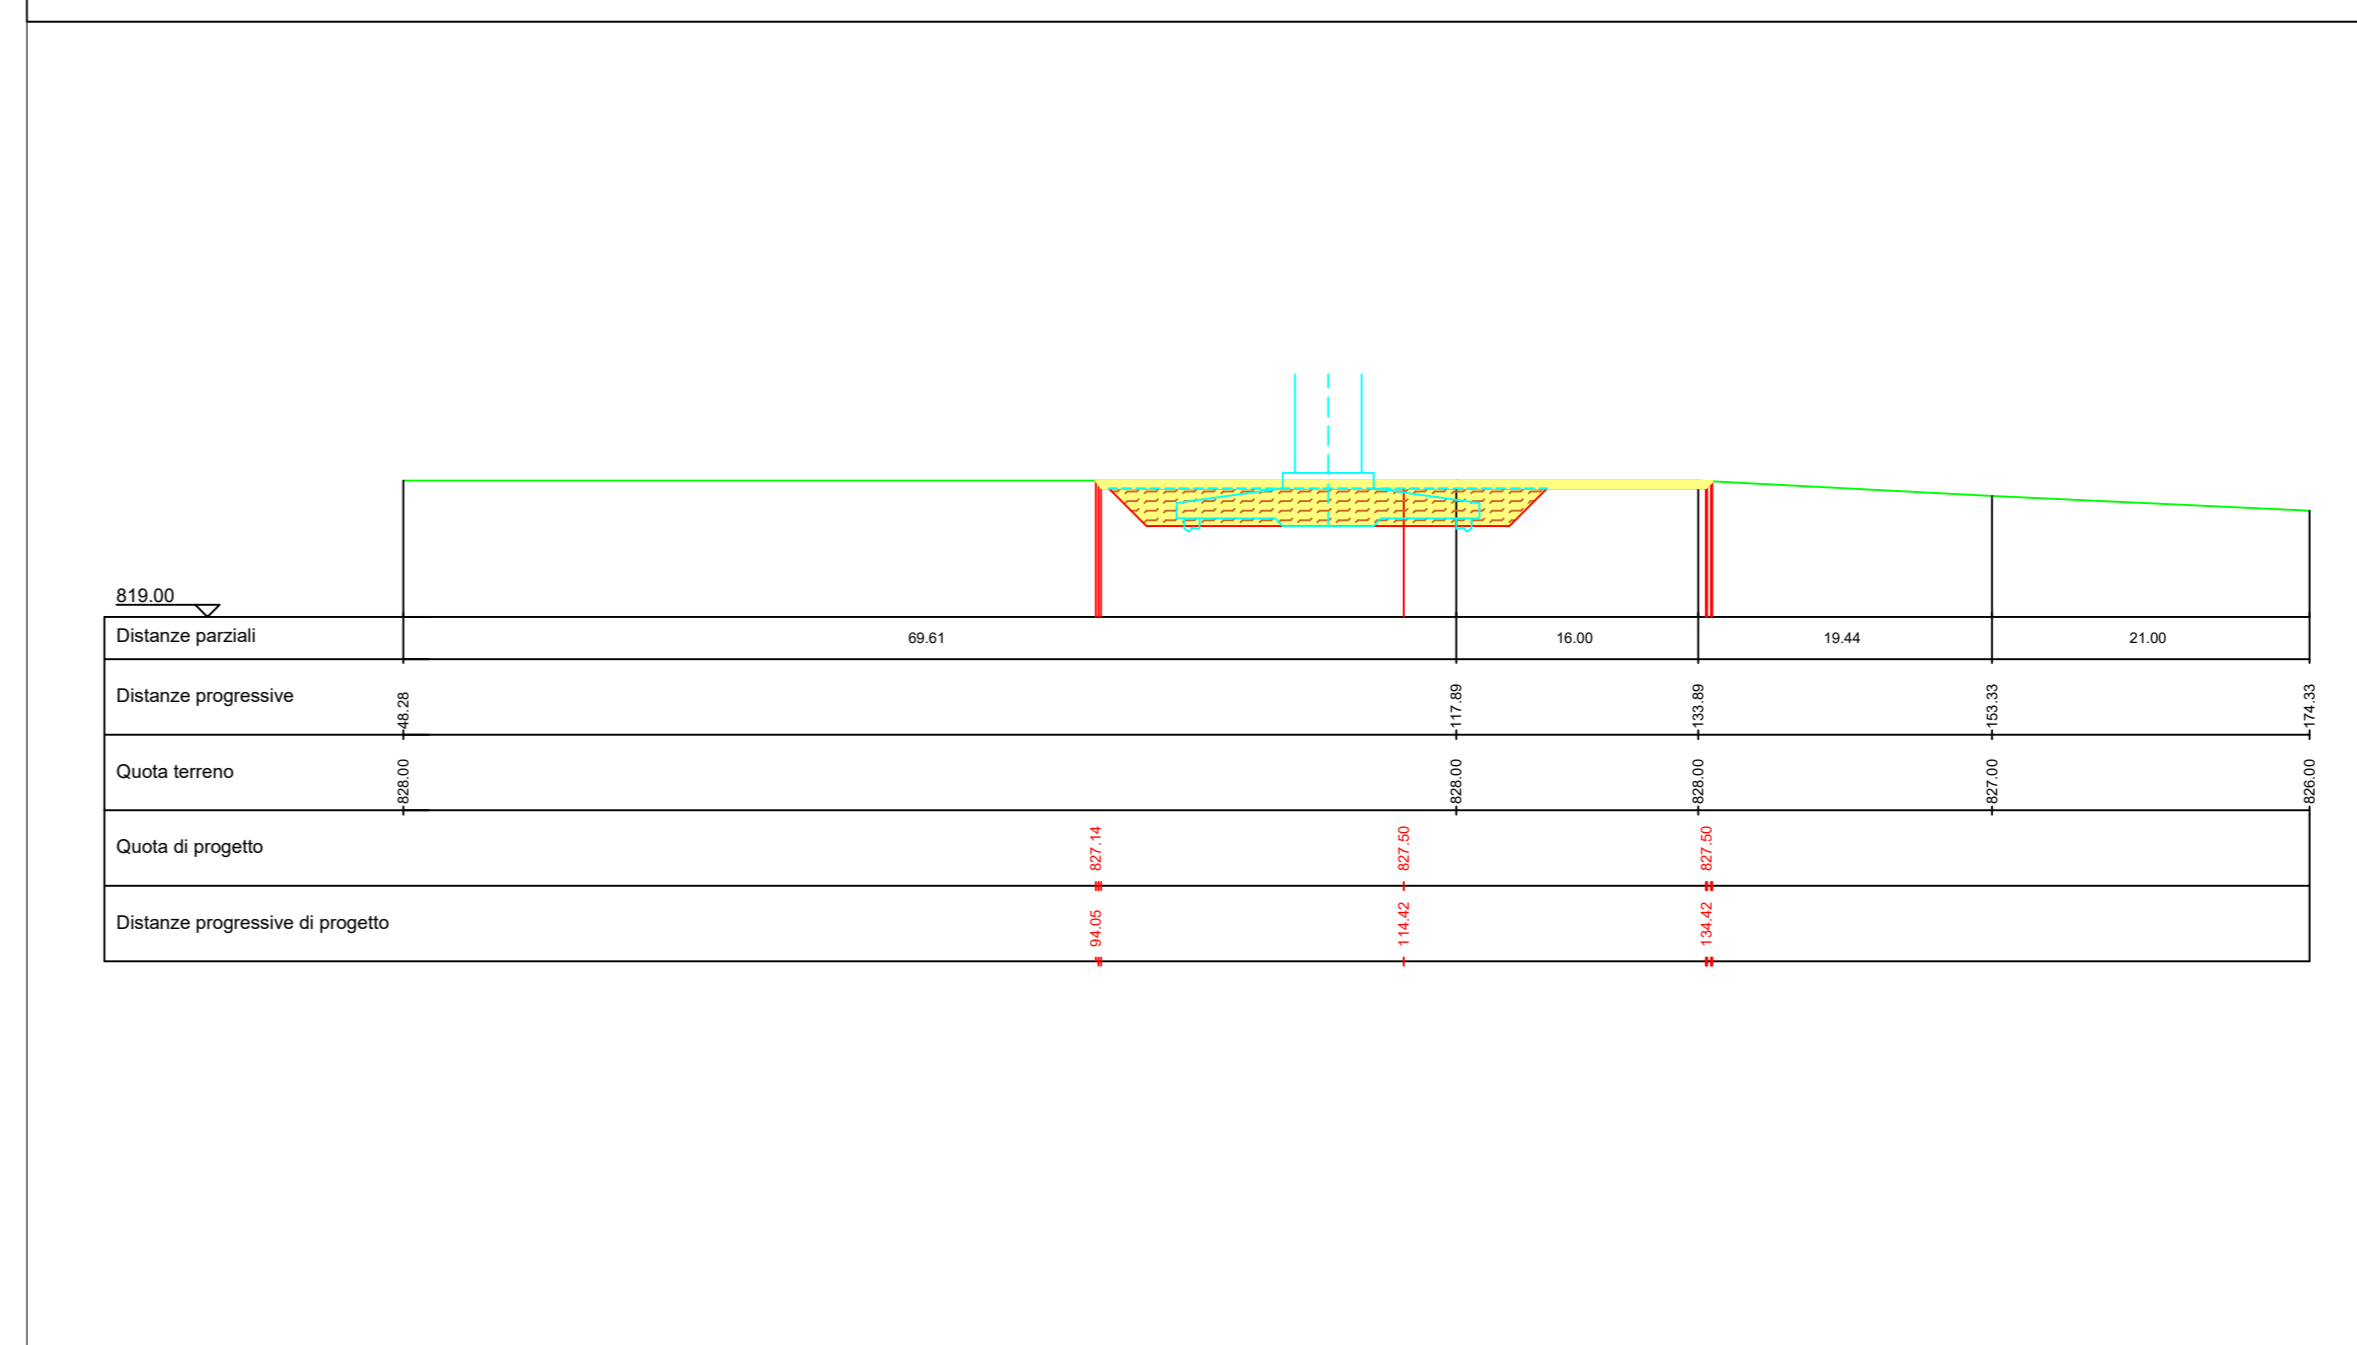


MTZ16 - Planimetria piazzola definitiva - scala 1:1.000

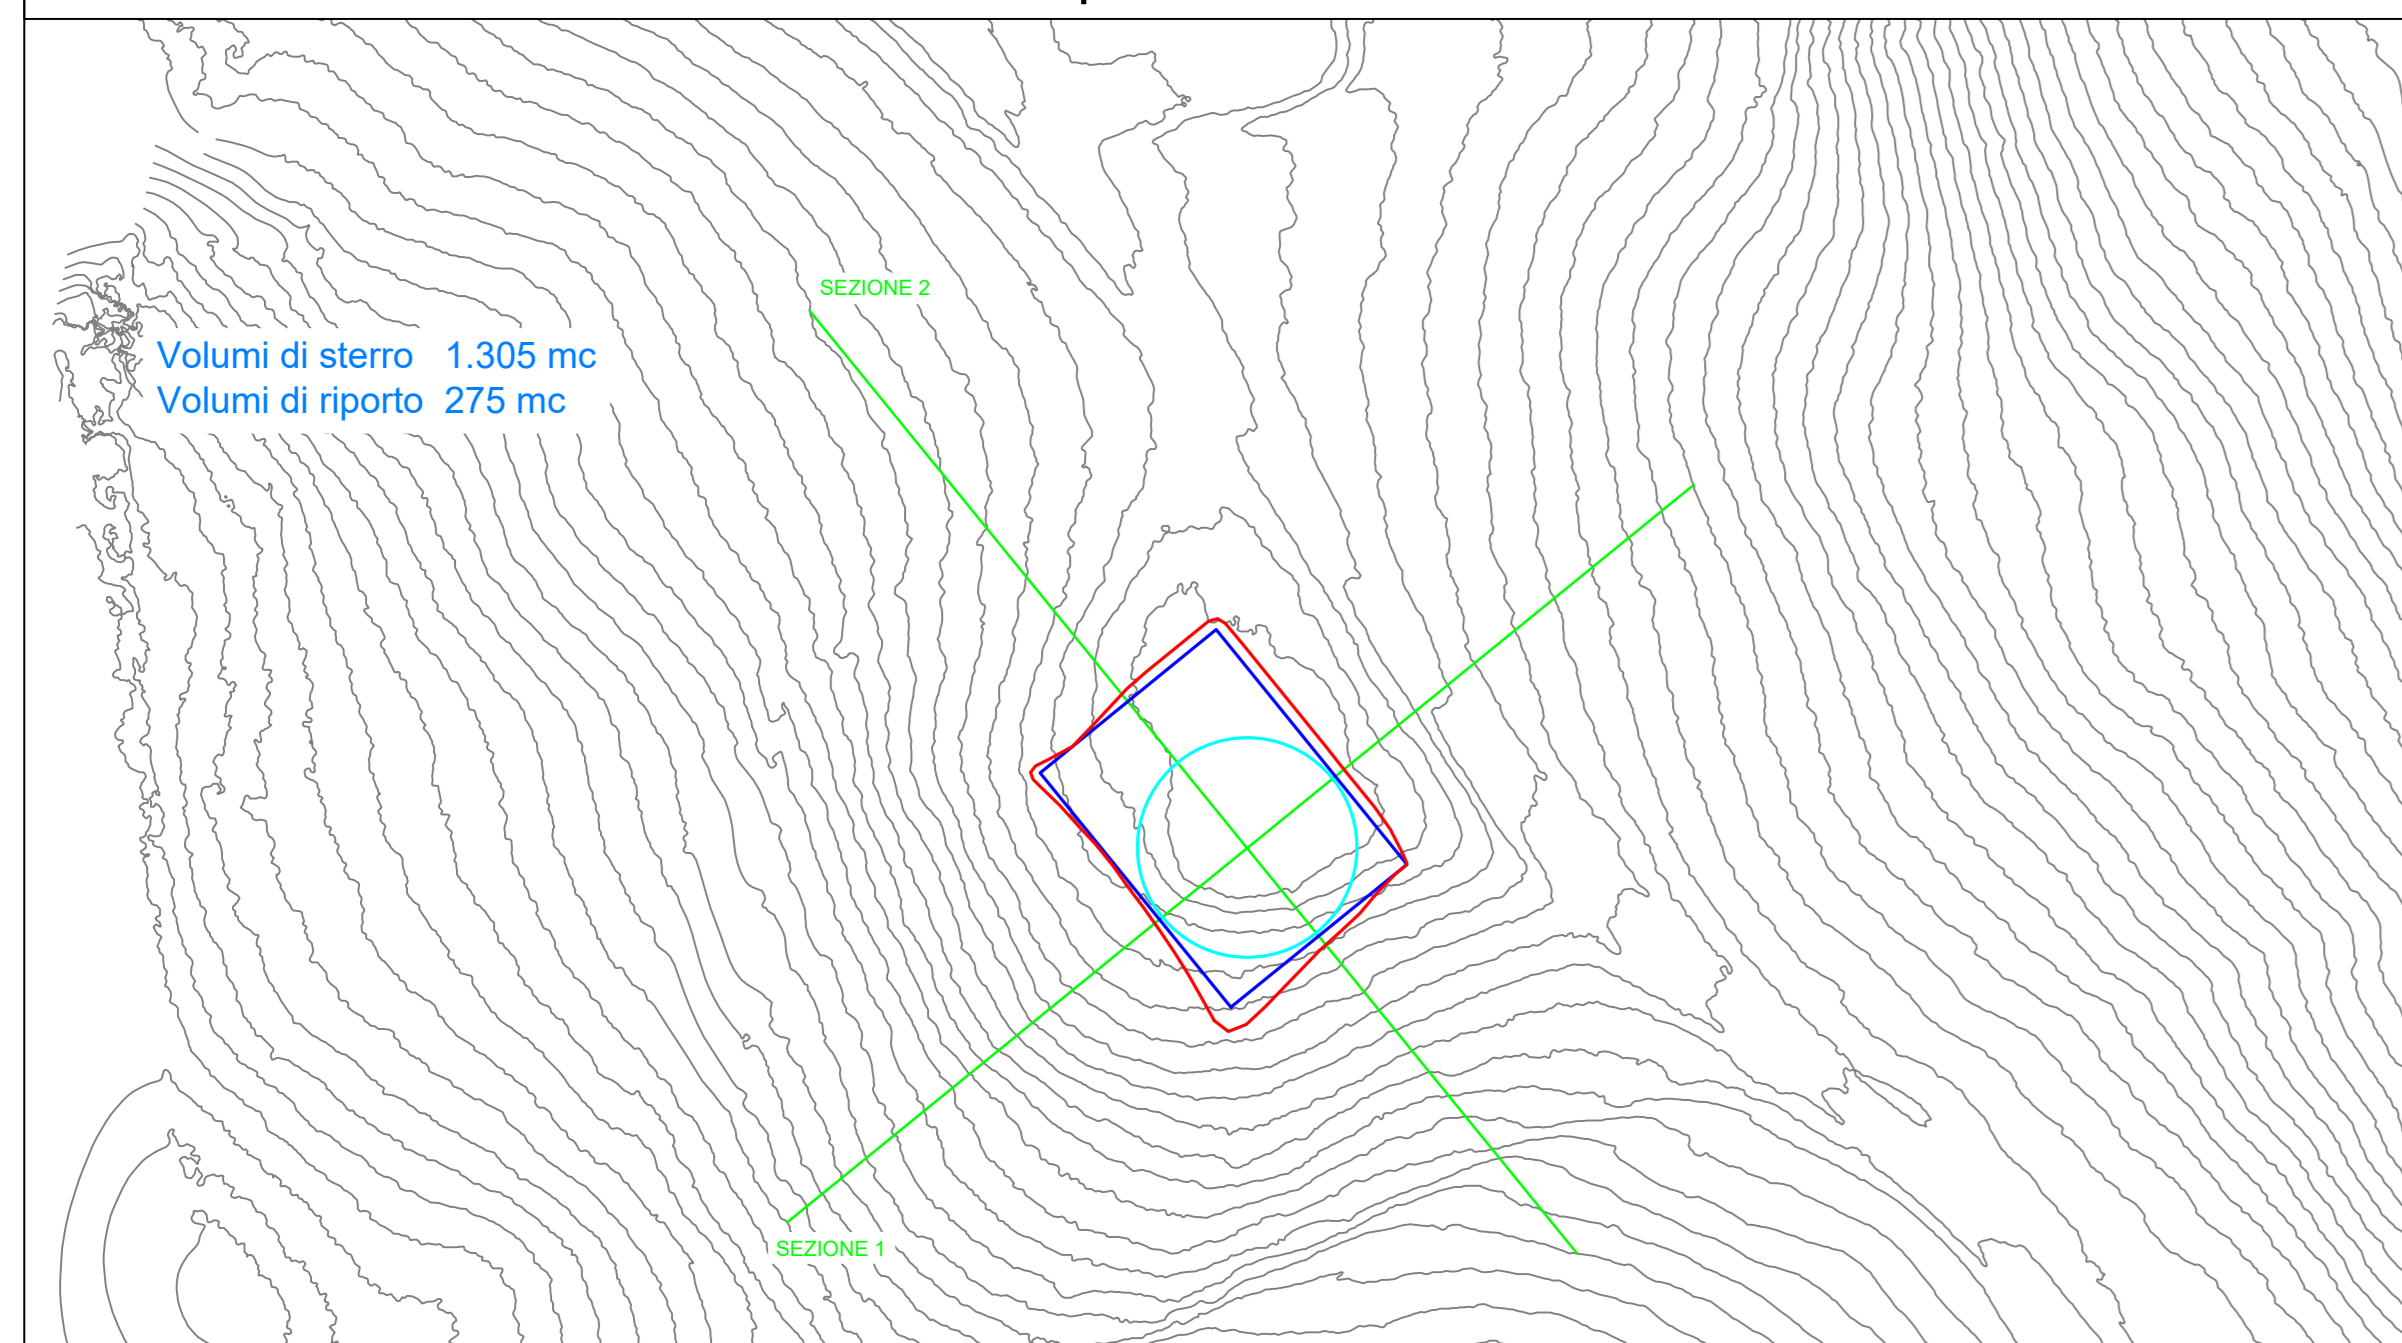


AEROGENERATORE MTZ16

MTZ16 - Sezione 1 - scala 1:500

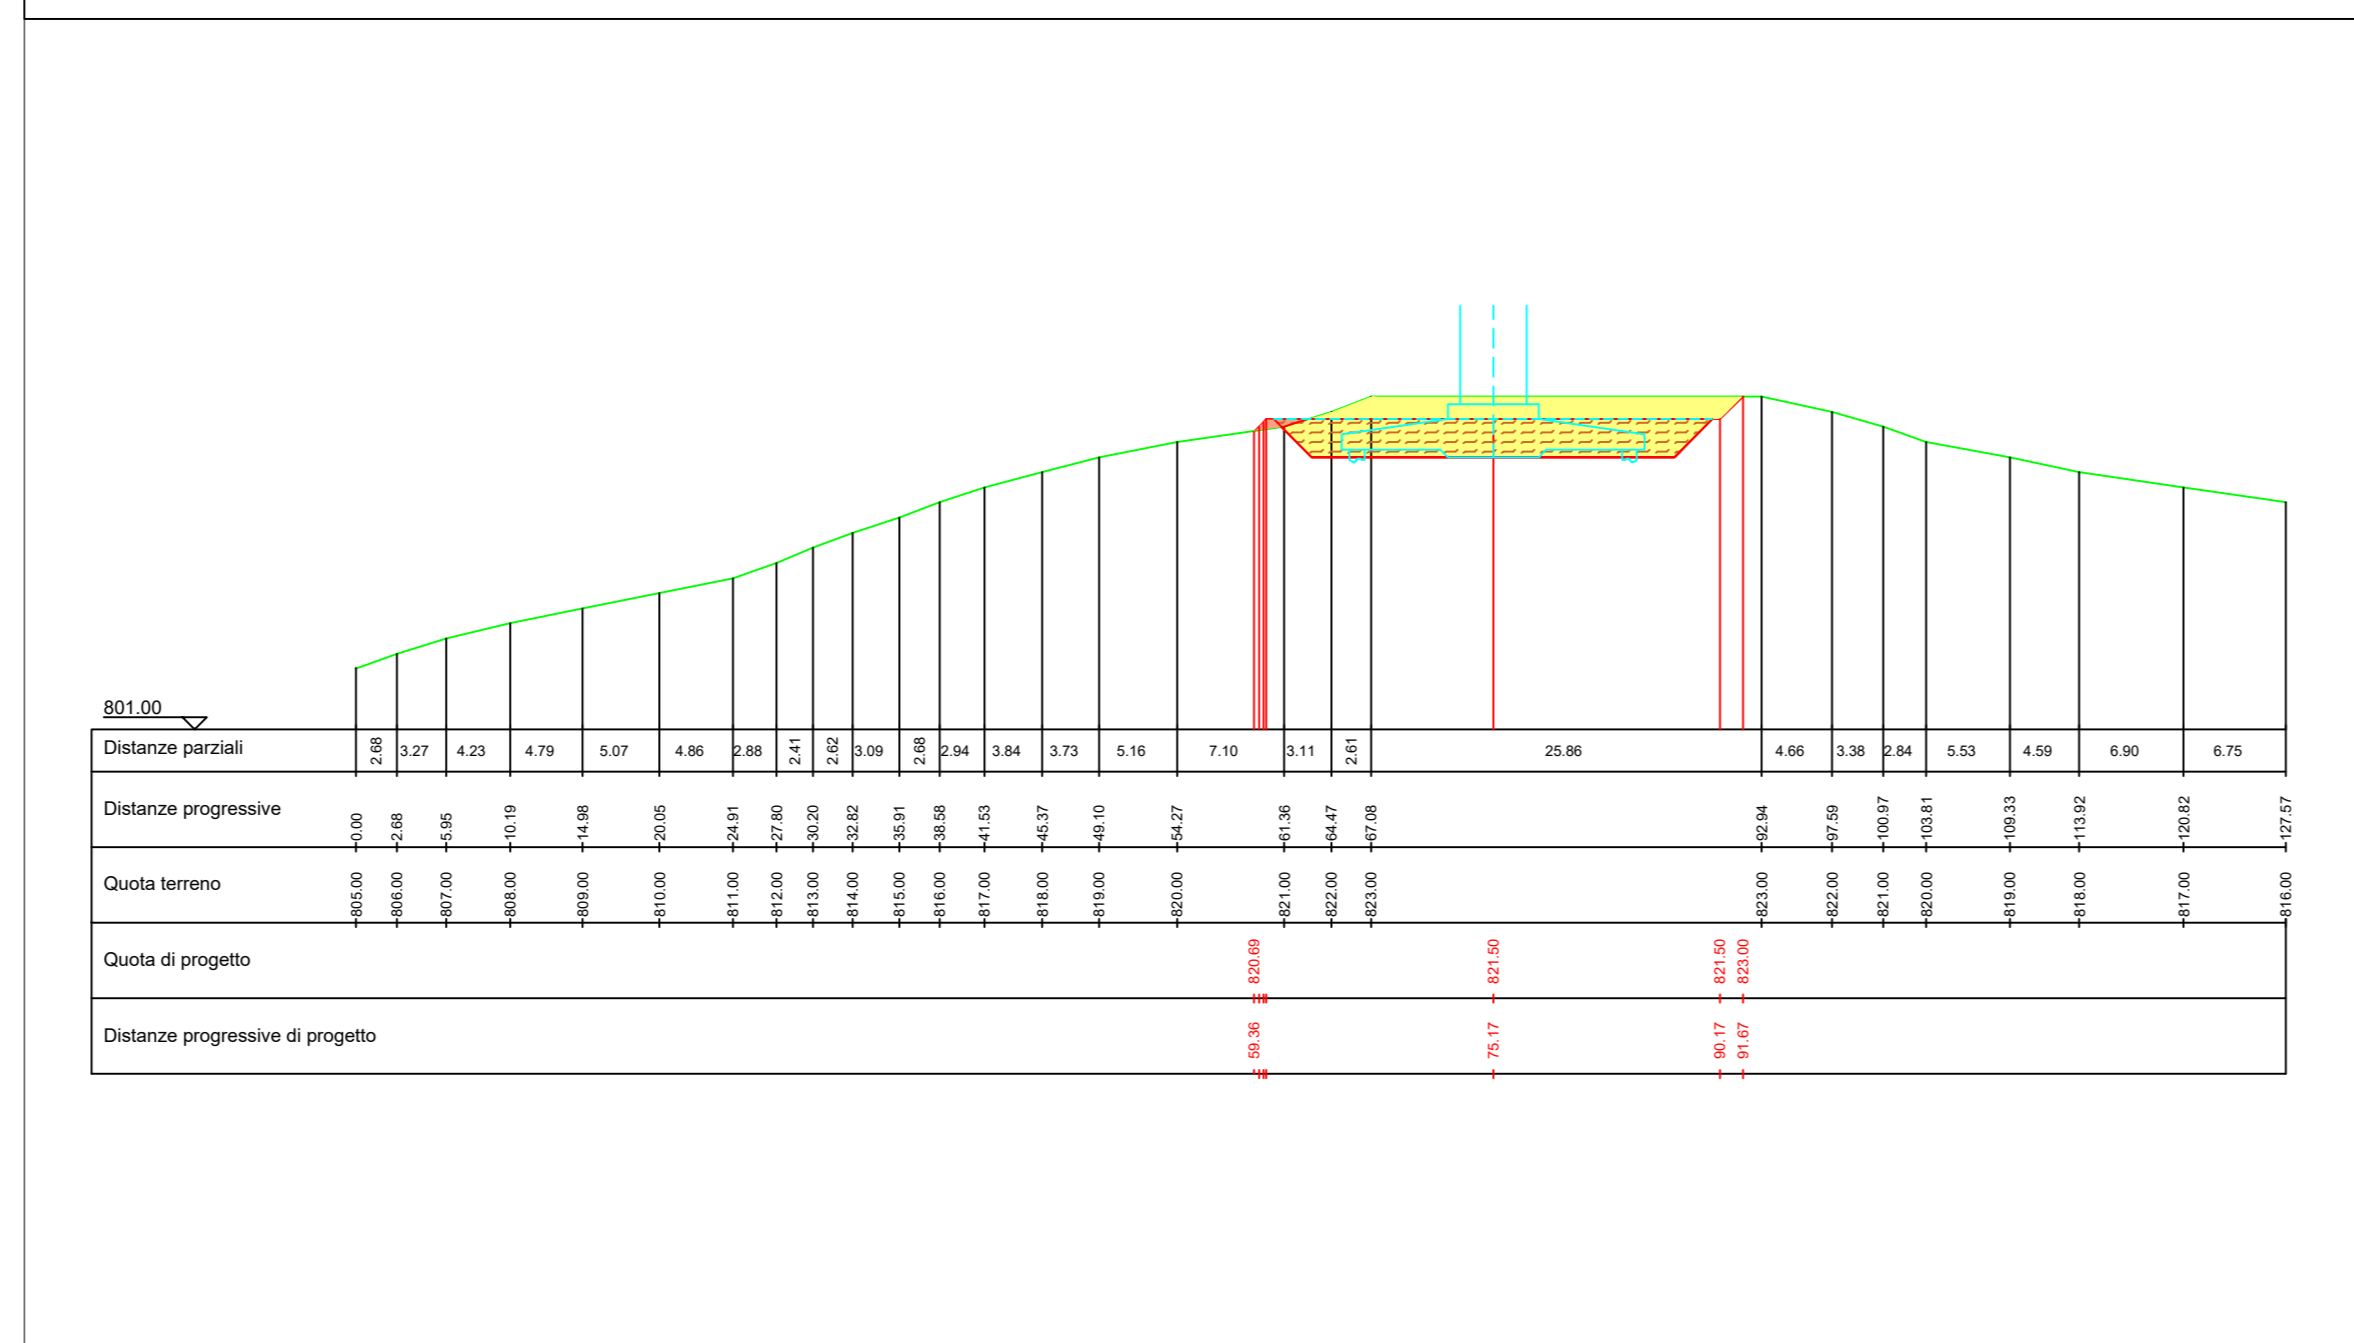

MTZ16 - Sezione 2 - scala 1:500

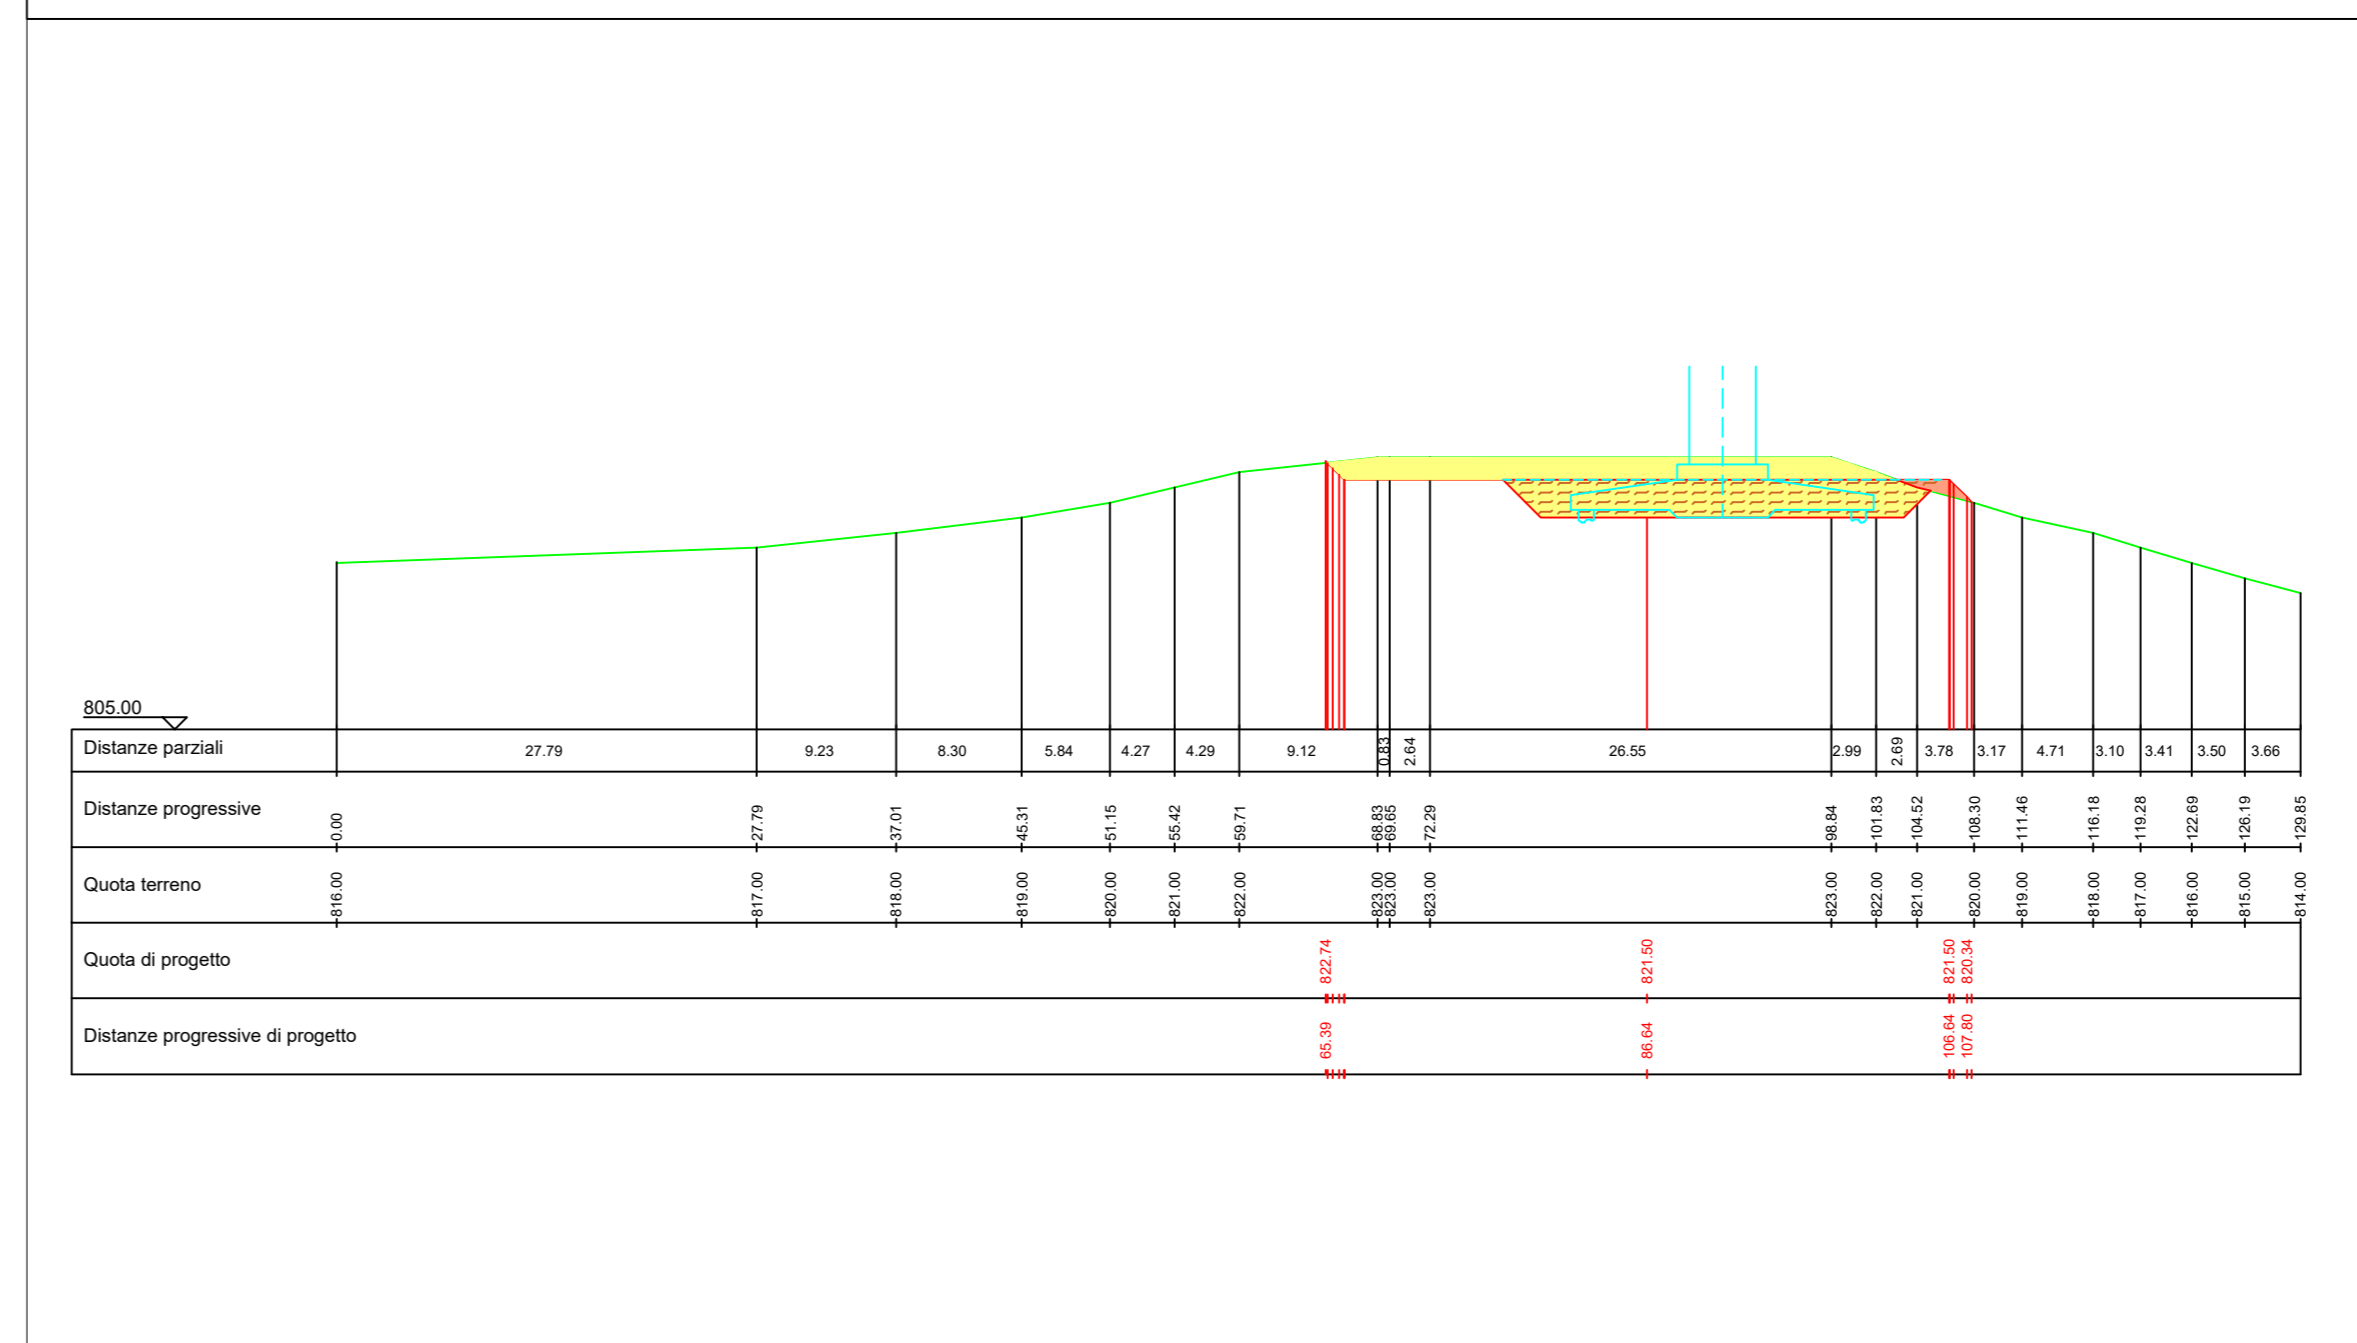

REGIONE PUGLIA
Anzano di Puglia, Monteleone di Puglia, Sant'Agata di Puglia

PROVINCIA DI FOGGIA

IVPC
I.V.P.C. S.r.l.
Via Santa Maria a Cappella Vecchia, 11
80121 Napoli
Tel. 081 5480646

PROGETTO PER IL RIFACIMENTO E POTENZIAMENTO
DI UN PARCO EOLICO ESISTENTE NEI COMUNI DI ANZANO DI PUGLIA,
MONTELEONE DI PUGLIA E SANT'AGATA DI PUGLIA

TITOLO ELABORATO:
DETTAGLIO PLANIMETRICO E SEZIONI DELLE PIAZZOLE DEFINITIVE
AEROGENERATORI

OGGETTO
DATA: Luglio 2023
SCALA: VARIE
Tipologia: D (disegno)
N° CODICE ELABORATO: TAV_09.4
Formato: A0
Lingua: ITALIANO

STUDIO INGEGNERIA ELETTRICA
MEZZINA 0001 Ing. Antonio
Via Torino 55/61 - 00171 Roma
Tel. 065 226071 Fax 065 243081
E-Mail: info@studioingegneriaelettrica.it

NOSTOI s.r.l.
Dott.ssa Maria Grazia Liseno
Via Roma 100 - 00187 Roma
Tel. 06 49 10 10 10
E-Mail: nystro@nostoi.it

STUDIO FALCONE
Ing. Antonio Falcone
Tel. 084 534378 Fax 084 534378
E-Mail: antonio.falcone@studiofalcone.it

Geom. Matteo Occhiochiuso
Tel. 329 5815292
E-Mail: matteo.occhiochiuso@iugc.it

Dott. Agr. Pasquale Fausto Milano
Tel. 347880757
E-Mail: pfausto@gmail.com

01 Settembre 2023
02 Settembre 2023
03 Settembre 2023

Emissione progetto definitivo
Elaborazione progetto definitivo
Emissione progetto definitivo

Studio Mezzina
Studio Mezzina
Studio Mezzina

IVPC s.r.l.
IVPC s.r.l.
IVPC s.r.l.

APPROVAZIONE
ELABORAZIONE
APPROVAZIONE

Proprietà e diritti del presente documento sono riservati - È vietata la riproduzione e l'adatt.