


LEGENDA


-  Limite piazzola definitiva
-  Area di sterro
-  Area di riporto
-  Fondazione aerogeneratore
-  Limiti aree di sterro e riporto
-  Area di rinterro e pacchetto piazzola aerogeneratore

MTZ17 - Planimetria piazzola definitiva - scala 1:1.000

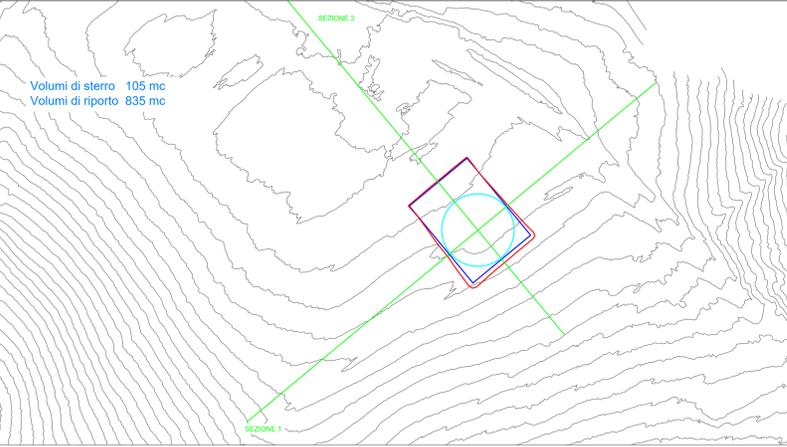


AEROGENERATORE MTZ17


MTZ17 - Sezione 1 - scala 1:500

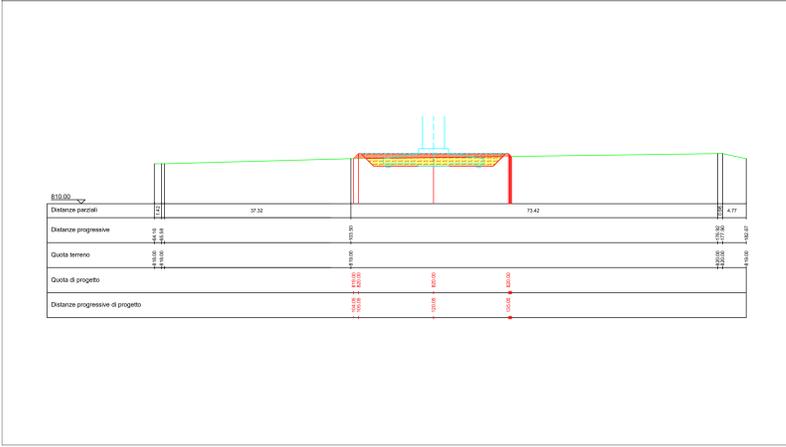

MTZ17 - Sezione 2 - scala 1:500

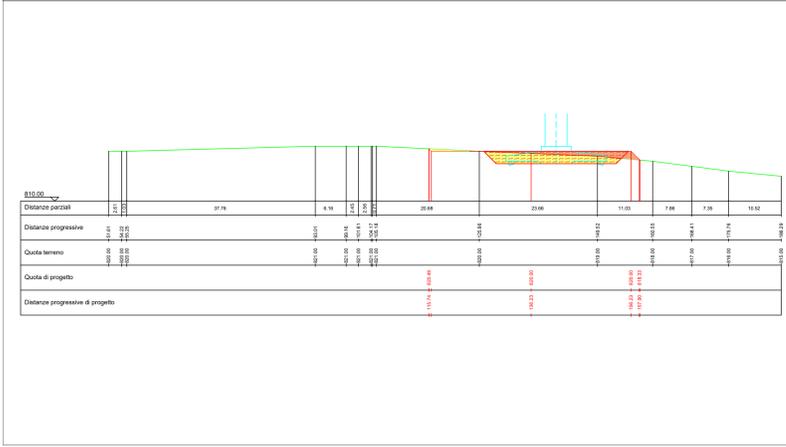


MTZ18 - Planimetria piazzola definitiva - scala 1:1.000

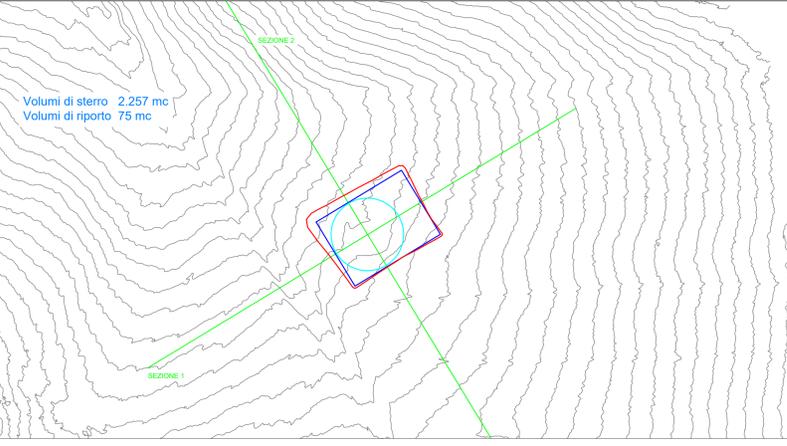


AEROGENERATORE MTZ18


MTZ18 - Sezione 1 - scala 1:500

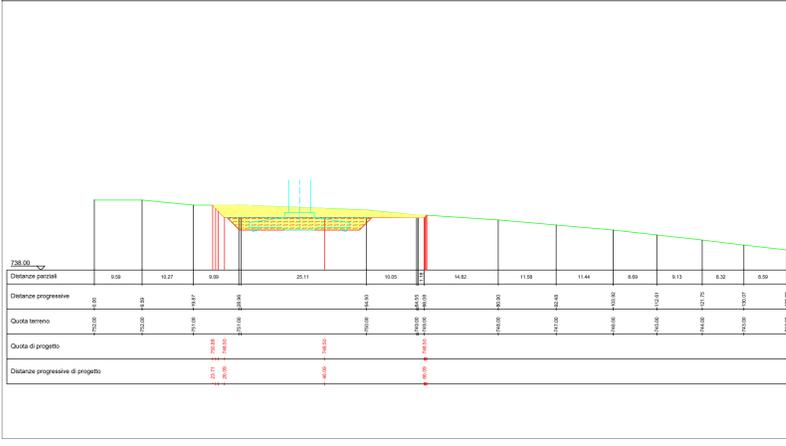

MTZ18 - Sezione 2 - scala 1:500

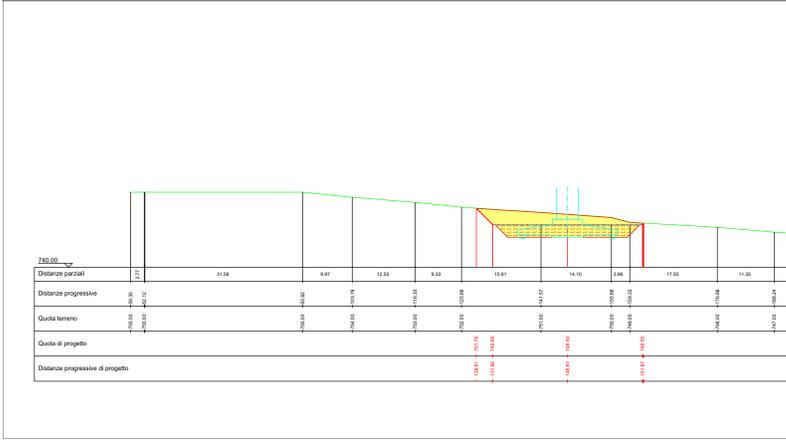


MTZ19 - Planimetria piazzola definitiva - scala 1:1.000

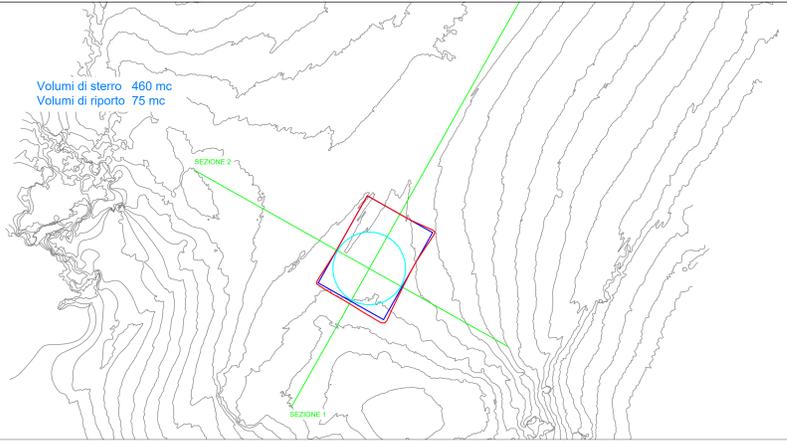


AEROGENERATORE MTZ19

MTZ19 - Sezione 1 - scala 1:500

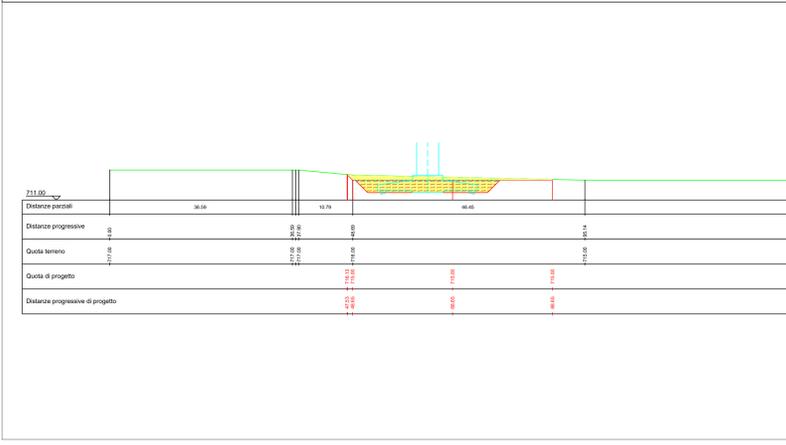

MTZ19 - Sezione 2 - scala 1:500

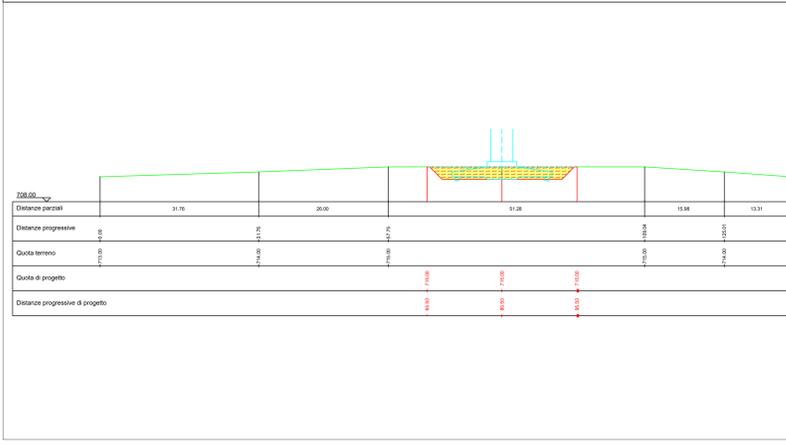

REGIONE PUGLIA | Comuni di: Anzano di Puglia, Monteleone di Puglia, Sant'Agata di Puglia | PROVINCIA DI FOGGIA

IVPC | I.V.P.C. S.r.l. | Via Santa Maria a Cappella Vecchia, 11 | 88121 Napoli | Tel. 081 5480646 | Email: info@ivpc.it

PROGETTO PER IL RIFACIMENTO E POTENZIAMENTO DI UN PARCO EOLICO ESISTENTE NEI COMUNI DI ANZANO DI PUGLIA, MONTELEONE DI PUGLIA E SANT'AGATA DI PUGLIA

OGGETTO: DETTAGLIO PLANIMETRICO E SEZIONI DELLE PIAZZOLE DEFINITIVE AEROGENERATORI

OGGETTO DELLA REVISIONE: TAV_09.5

STUDIO INGEGNERIA ELETTRICA | MEZZINA 006 | Ing. Antonio Mezzina | Via Trento 5/6 | 00171 Roma | Tel. 06 5222077 | Fax 06 5243061 | Email: info@studioingegneria.it

NOSTOI s.r.l. | Dott.ssa Maria Grazia Liseno | Tel. 0975 391339 | Fax 0975 328664 | Email: nyliseno@nostoi.it

STUDIO FALCONE | Ing. Antonio Falcone | Tel. 084 534378 | Fax 084 534378 | Email: antonio.falcone@studiofalcone.it

Geom. Matteo Occhiochiuso | Tel. 329 5815292 | Email: matteo.occhiochiuso@virgilio.it

Dott. Agr. Pasquale Fausto Milano | Tel. 347880737 | Email: mpa@ingmail.com

01 | Luglio 2023 | Rilascio progetto definitivo a seguito integrazione del Mase | Studio Mezzina | IVPC s.r.l.

02 | Settembre 2023 | Emissione progetto definitivo | Studio Mezzina | IVPC s.r.l.

N° REVISIONE | DATA | OGGETTO DELLA REVISIONE | ELABORAZIONE | APPROVAZIONE

Proprietà e dritto del presente documento sono riservati - la riproduzione è vietata.