

REGIONE PUGLIA



PROVINCIA DI FOGGIA

Comuni di :

Anzano di Puglia

Monteleone di Puglia

Sant'Agata di Puglia



PROPONENTE

**IVPC**



IVPC S.r.l.

Sede legale : 80121 Napoli (NA) - Vico Santa Maria a Cappella Vecchia 11  
Sede Operativa : 83100 Avellino - Via Circumvallazione 108  
Indirizzo email [ivpc@pec.ivpc.com](mailto:ivpc@pec.ivpc.com)

**I.V.P.C. S.r.l.**

Vico Santa Maria a Cappella Vecchia, 11  
80121 Napoli

P.IVA: 01895480646

*Antef*



OPERA

**PROGETTO PER IL RIFACIMENTO E POTENZIAMENTO  
DI UN PARCO EOLICO ESISTENTE NEI COMUNI DI ANZANO DI PUGLIA,  
MONTELEONE DI PUGLIA E SANT'AGATA DI PUGLIA**

OGGETTO

TITOLO ELABORATO :

**PROSPETTO AEROGENERATORE NUOVO DI PROGETTO**

DATA : Luglio 2023

N°/CODICE ELABORATO :

**TAV\_11**

SCALA : 1:500

Tipologia : D (disegno)

Formato : A3

Lingua : ITALIANO

I TECNICI

Progettazione generale  
e progettazione elettrica  
Coordinamento progetto




**STUDIO INGEGNERIA ELETTRICA**

MEZZINA dott. ing. Antonio

Via Tiberio Solis n.128 | 71016 San Severo (FG)

Tel. 0882.228072 | Fax 0882.243651

e-mail: [info@studiomezzina.net](mailto:info@studiomezzina.net) | web: [www.studiomezzina.net](http://www.studiomezzina.net)

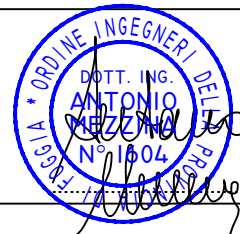

Consulenza  
archeologica



**NOSTOI s.r.l.**

**Dott.ssa Maria Grazia Liseno**

Tel. 0972.081259 | Fax 0972.83694

E-Mail: [mgliseno@nostoisrl.it](mailto:mgliseno@nostoisrl.it)

Consulenza idraulica geologica  
e geotecnica

**Dott. Nazario Di Lella**

Tel./Fax 0882.991704 | cell. 328 3250902

E-Mail: [geol.dilella@gmail.com](mailto:geol.dilella@gmail.com)

Consulenza  
strutturale



**Ing. Tommaso Monaco**

Tel. 0885.429850 | Fax 0885.090485

E-Mail: [ing.tommaso@studiotecnicomonaco.it](mailto:ing.tommaso@studiotecnicomonaco.it)

Consulenza  
topografica

**Geom. Matteo Occhiochiuso**

Tel. 328 5615292

E-Mail: [matteo.occhiochiuso@virgilio.it](mailto:matteo.occhiochiuso@virgilio.it)

Consulenza  
acustica

**STUDIO FALCONE**  
Ingegneria

**Ing. Antonio Falcone**

Tel. 0884.534378 | Fax. 0884.534378

E-Mail: [antonio.falcone@studiofalcone.eu](mailto:antonio.falcone@studiofalcone.eu)

Consulenza Analisi paesaggistica  
e studio di impatto ambientale

**Dott. Agr. Pasquale Fausto Milano**


Tel. 3478880757

E-Mail: [milpaf@gmail.com](mailto:milpaf@gmail.com)

01	Luglio 2023	Rimissione progetto definitivo a seguito integrazione del Mase	Studio Mezzina	IVPC s.r.l.
00	Settembre 2022	Emissione progetto definitivo	Studio Mezzina	IVPC s.r.l.
N° REVISIONE	DATA	OGGETTO DELLA REVISIONE	ELABORAZIONE	APPROVAZIONE

IVPC S.r.l.

Prospetto frontale AEROGENERATORE di Progetto per rifacimento parco eolico  
tipo GE Renewable Energy GE158  
da 6,1 MW con D= 158m e altezza al mozzo pari a 101m - scala 1:500

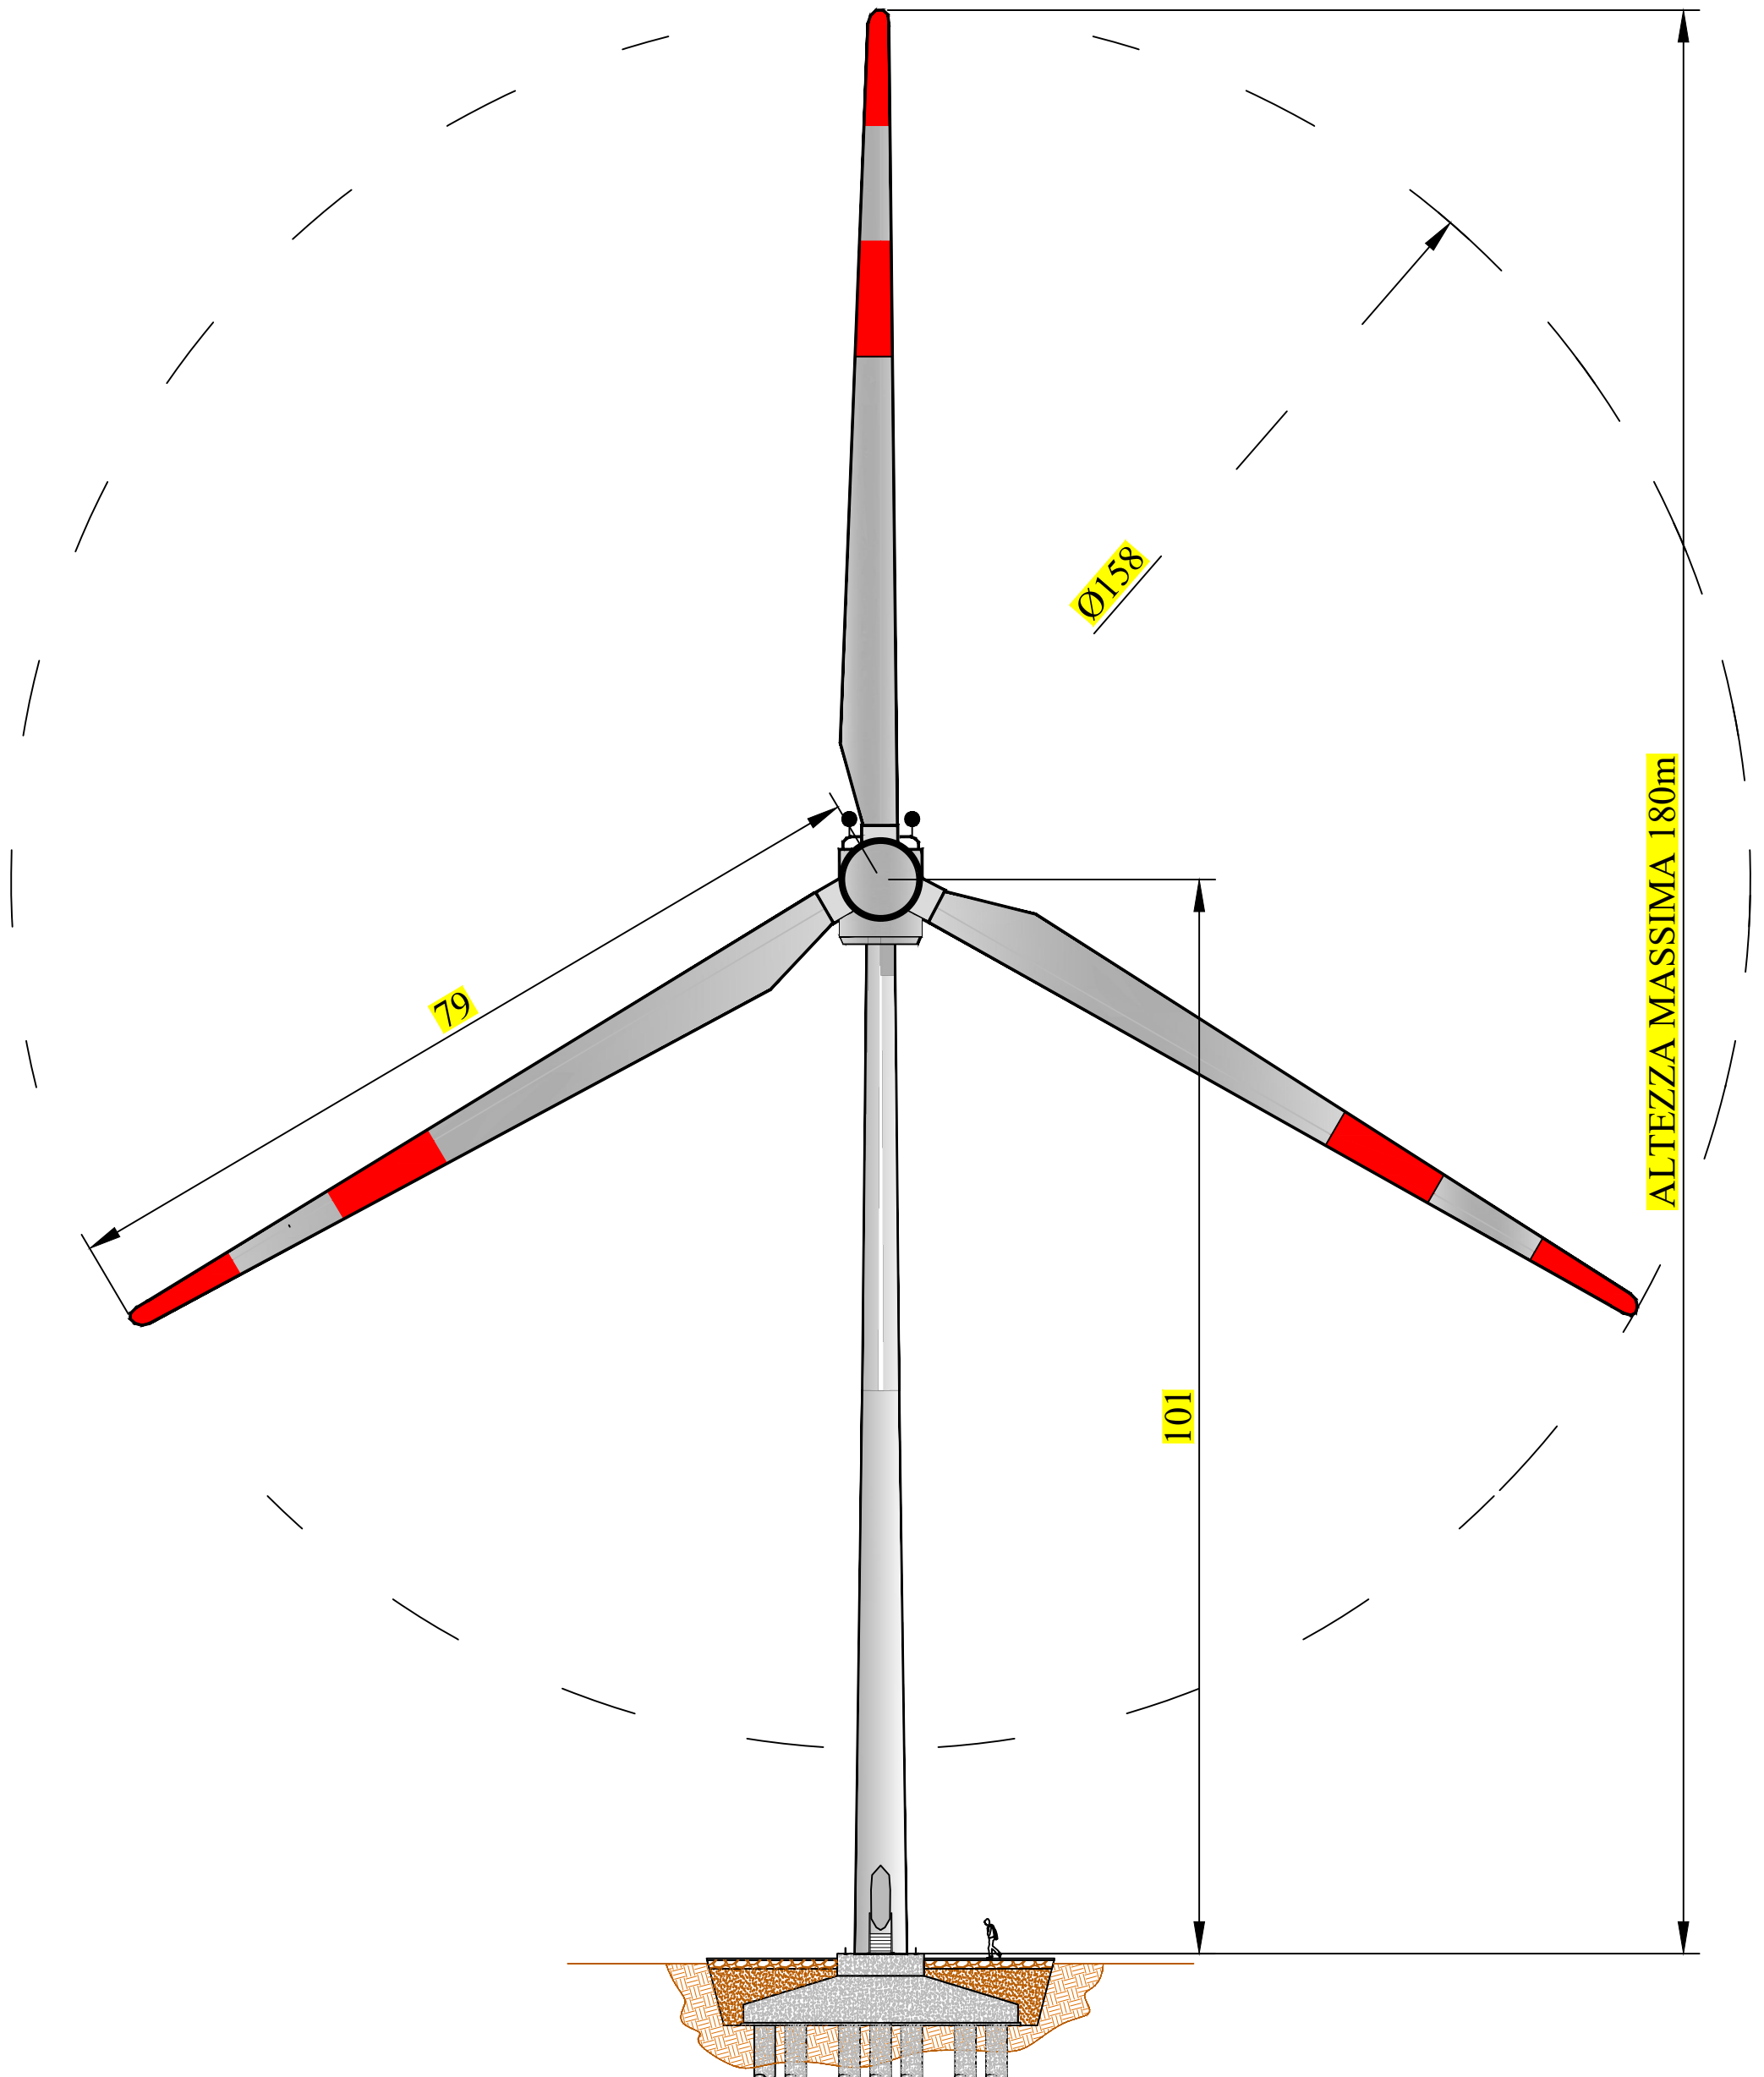

IVPC S.r.l.

Prospetto laterale AEROGENERATORE di Progetto per rifacimento parco eolico  
tipo GE Renewable GE158

da 6,1 MW con D= 158m e altezza al mozzo pari a 101m - scala 1:500

