
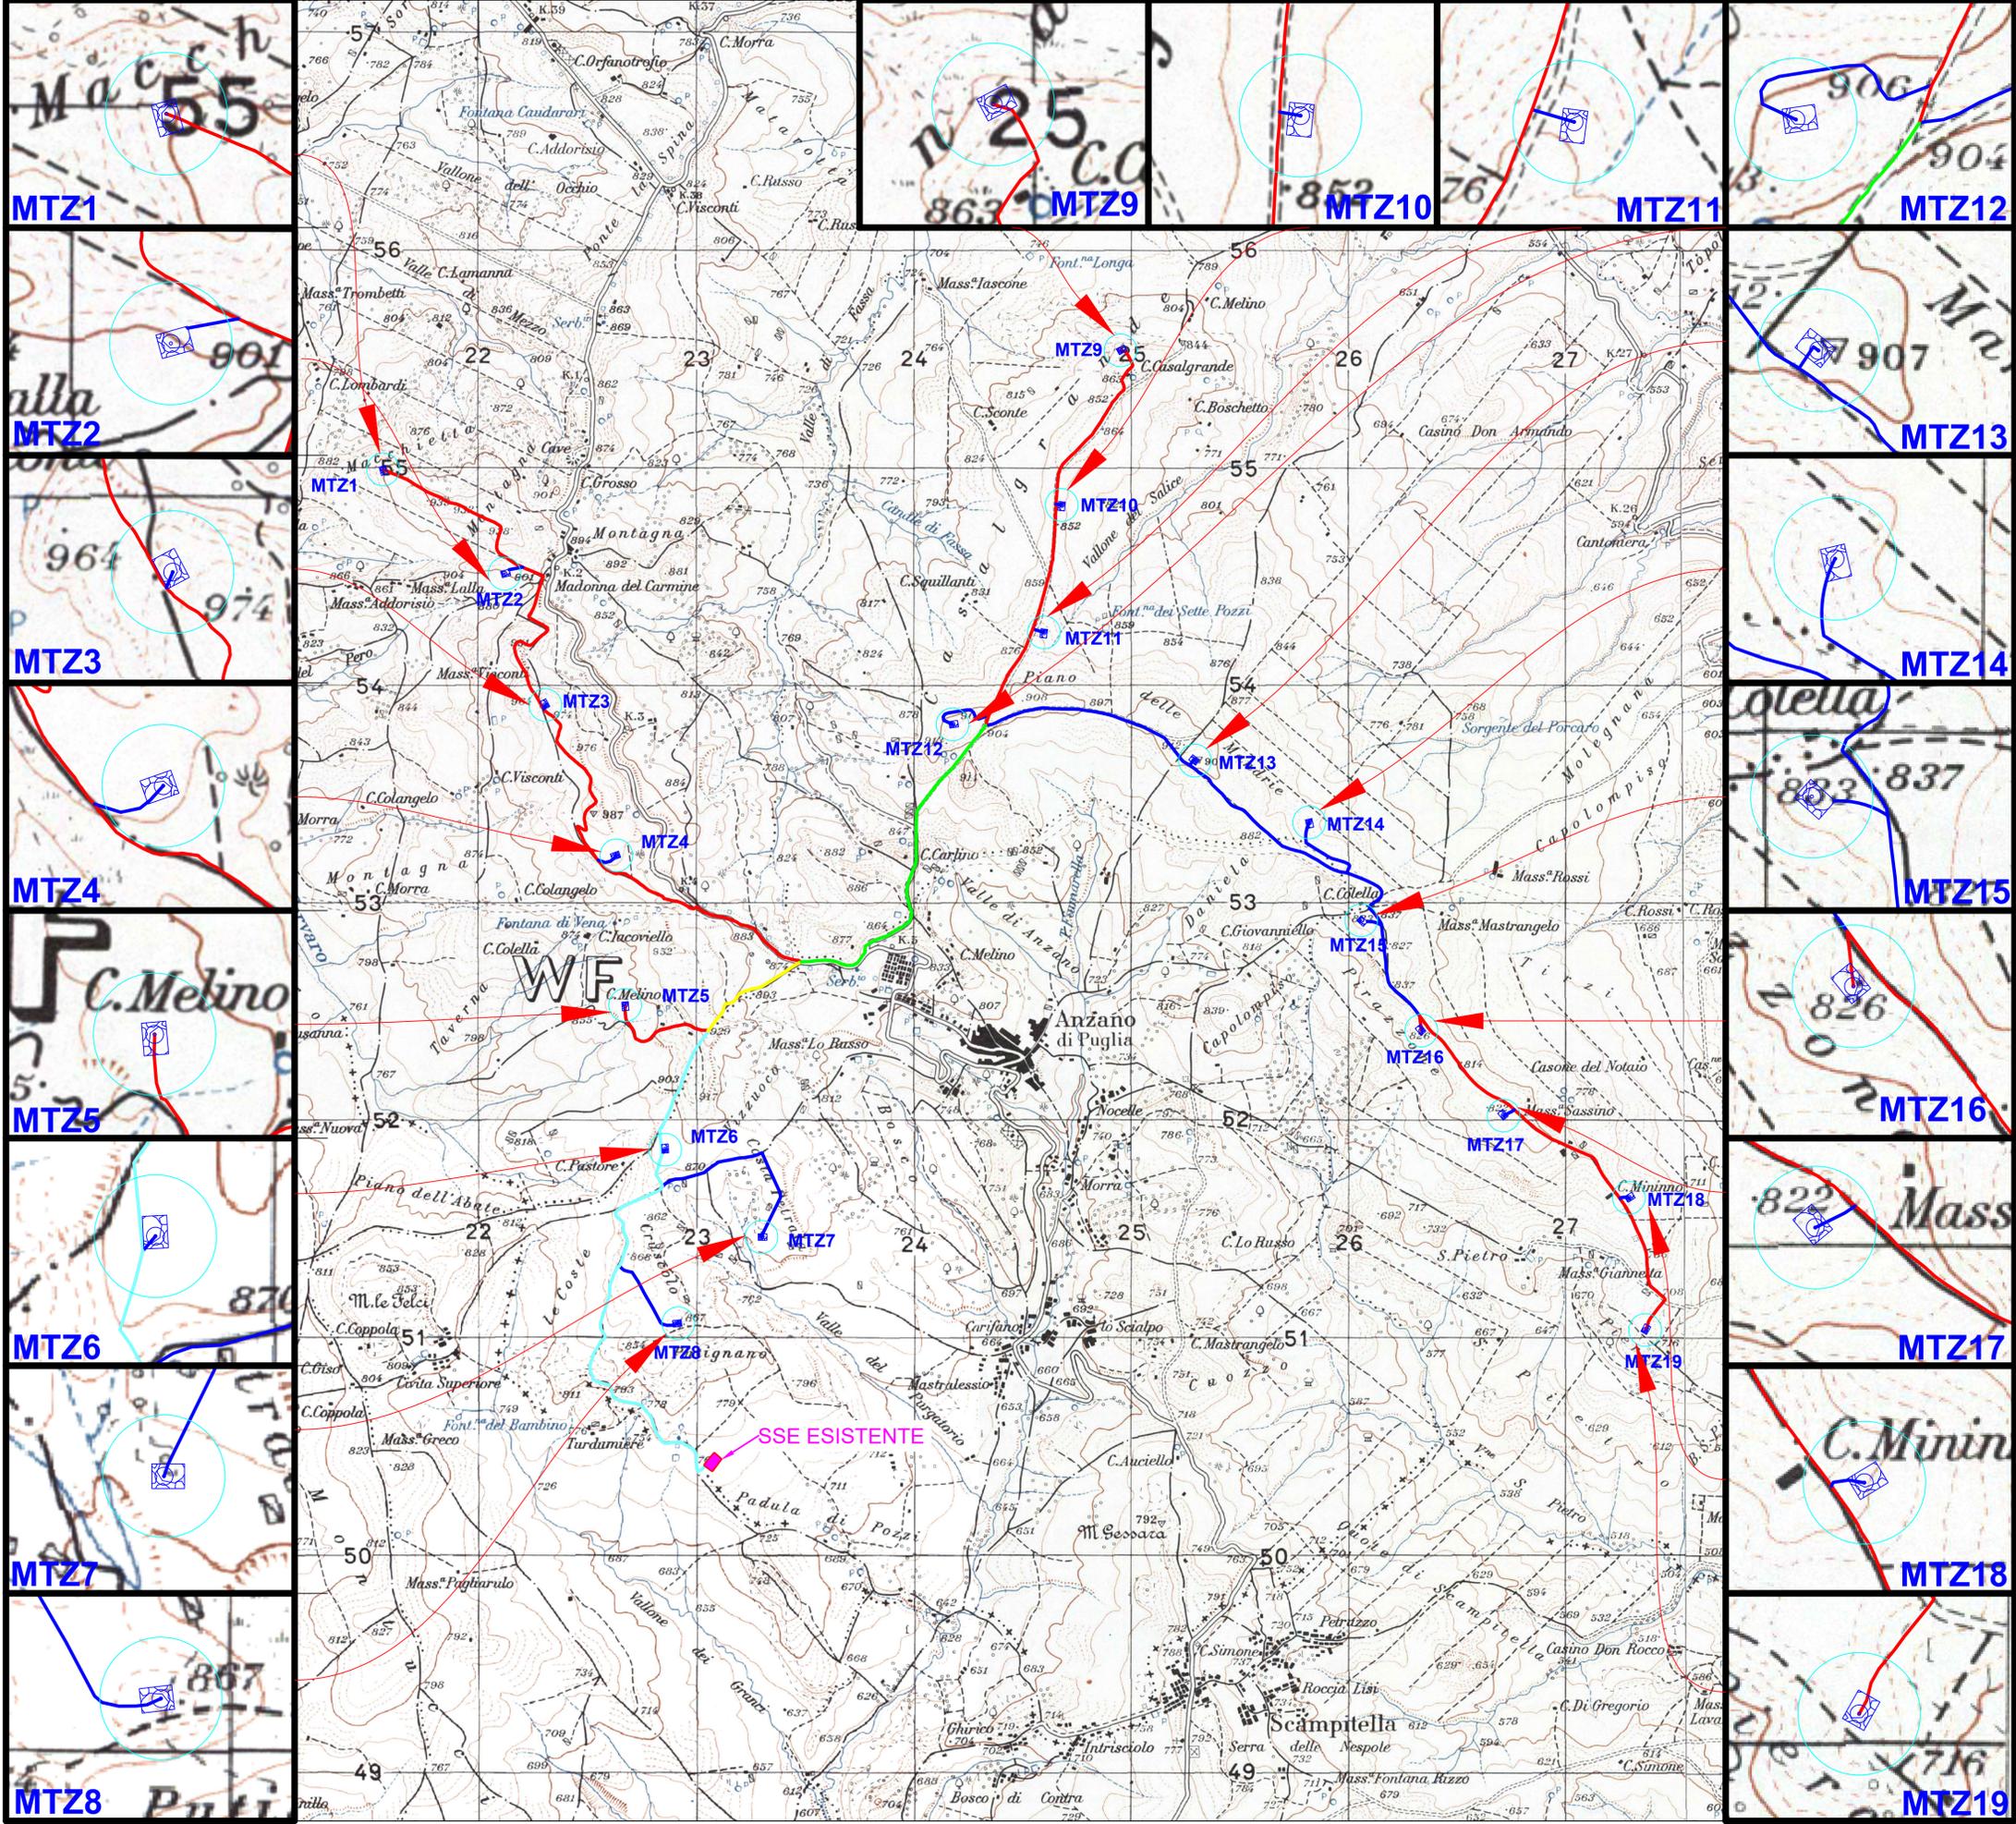


Inquadramento impianto di progetto su cartografia IGM - scala 1:15.000

corografia - scala 1:500.000

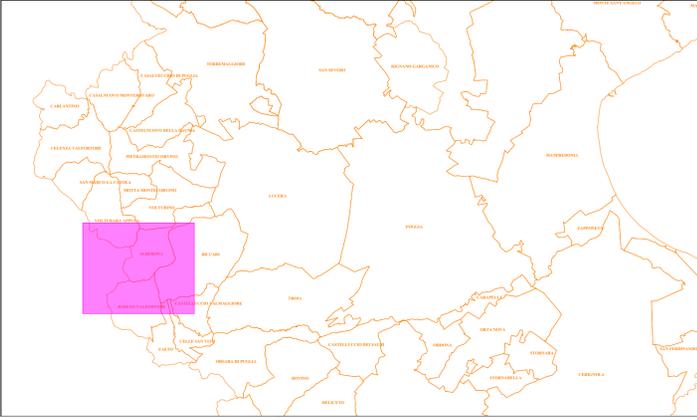

LEGENDA

- WTG di progetto General Electric GE158 6.1MW
- Elettrodotto interrato con 1 tema di cavi ARE4H5RX
- Elettrodotto interrato con 2 teme di cavi ARE4H5RX
- Elettrodotto interrato con 3 teme di cavi ARE4H5RX
- Elettrodotto interrato con 4 teme di cavi ARE4H5RX
- Elettrodotto interrato con 5 teme di cavi ARE4H5RX
- Limiti comunali

REGIONE PUGLIA		PROVINCIA DI FOGGIA		
Anzano di Puglia		Comuni di : Monteleone di Puglia Sant'Agata di Puglia		
<p>IV.P.C. S.r.l. Vico Santa Maria a Cappella Vecchia, 11 80121 Napoli P.IVA: 01895480646</p>				
<p>PROGETTO PER IL RIFACIMENTO E POTENZIAMENTO DI UN PARCO EOLICO ESISTENTE NEI COMUNI DI ANZANO DI PUGLIA, MONTELEONE DI PUGLIA E SANT'AGATA DI PUGLIA</p>				
<p>TITOLO ELABORATO : INQUADRAMENTO IMPIANTO DI PROGETTO SU CARTOGRAFIA IGM</p>				
DATA : Luglio 2023		N°/CODICE ELABORATO : TAV_12		
SCALA : 1:20.000		Formato : A1 Lingua : ITALIANO		
<p>Tipologia : D (disegno)</p>				
<p>STUDIO INGEGNERIA ELETTRICA MEZZINA dott. ing. Antonio Via Tiberio Solta n.128 71016 San Severo (FG) Tel. 0882.228072 Fax 0882.243651 e-mail: info@studiomezzina.net web: www.studiomezzina.net</p>				
<p>NOSTOI s.r.l. Dott.ssa Maria Grazia Liseno Tel. 0972.081259 Fax 0972.83694 E-Mail: mgliseno@nostoi.it</p>		<p>Dott. Nazario Di Lella Tel. Fax 0882.991704 cell. 328.320902 E-Mail: geol.dielia@gmail.com</p>		
<p>STM Ing. Tommaso Monaco Tel. 0885.428650 Fax 0885.094045 E-Mail: ing.tommaso@studiocionimonaco.it</p>		<p>Geom. Matteo Occhiochiuso Tel. 328.5615292 E-Mail: matteo.occhiochiuso@virgilio.it</p>		
<p>STUDIO FALCONE Ingegneria Ing. Antonio Falcone Tel. 0884.534378 Fax 0884.534378 E-Mail: antonio.falcone@studiofalcone.eu</p>		<p>Dott. Agr. Pasquale Fausto Milano Tel. 3478880757 E-Mail: mipaf@gmail.com</p>		
01	Luglio 2023	Rimessione progetto definitivo a seguito integrazione del Mase	Studio Mezzina	IVPC s.r.l.
00	Settembre 2022	Emissione progetto definitivo	Studio Mezzina	IVPC s.r.l.
N° REVISIONE	DATA	OGGETTO DELLA REVISIONE	ELABORAZIONE	APPROVAZIONE
Proprietà e diritto del presente documento sono riservati - la riproduzione è vietata.				