





Inquadramento viabilità esistente e di progetto su ortofoto- scala 1:15.000

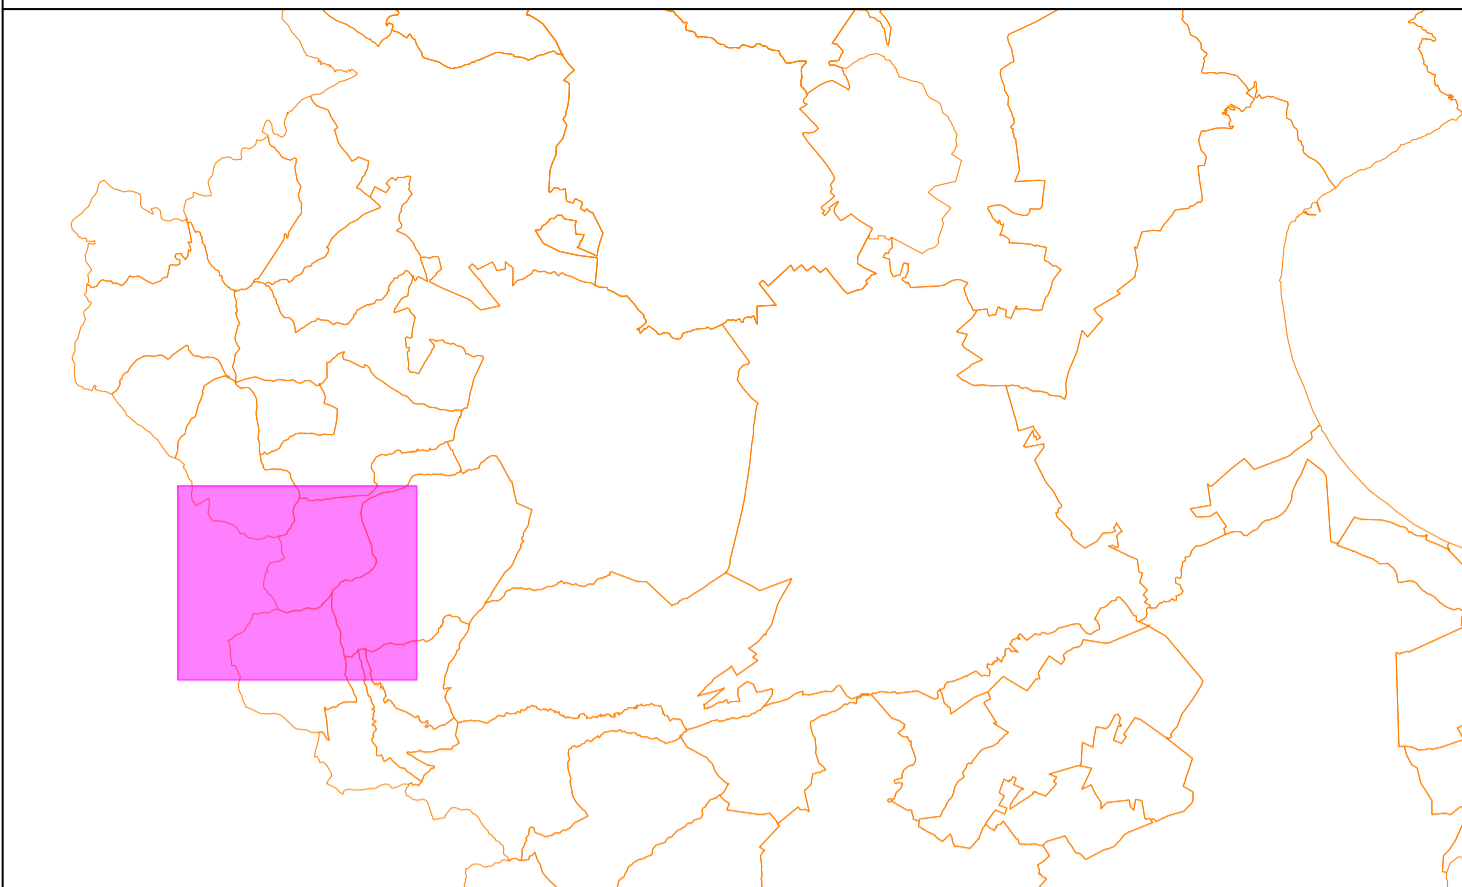

corografia - scala 1:500.000



LEGENDA

-  WTG di progetto General Electric GE158 6.1MW
-  Viabilità esistente
-  Viabilità di progetto ex novo

REGIONE PUGLIA		PROVINCIA DI FOGGIA	
Anzano di Puglia		Comuni di : Monteleone di Puglia Sant'Agata di Puglia	
 IV.P.C. S.r.l. Vico Santa Maria a Cappella Vecchia, 11 80121 Napoli Sede legale : 80121 Napoli (NA) - Vico Santa Maria a Cappella Vecchia 11 Sede operativa : 83100 Avellino - Via Circumvallazione 108 Indirizzo email: ivpc@ivpc.com			
PROGETTO PER IL RIFACIMENTO E POTENZIAMENTO DI UN PARCO EOLICO ESISTENTE NEI COMUNI DI ANZANO DI PUGLIA, MONTELEONE DI PUGLIA E SANT'AGATA DI PUGLIA			
TITOLO ELABORATO : INQUADRAMENTO VIABILITÀ ESISTENTE E DI PROGETTO SU ORTOFOTO			
DATA : Luglio 2023		N°/CODICE ELABORATO : TAV_12.A	
SCALA : 1:15.000		Lingua : ITALIANO	
Tipologia : D (disegno)		Formato : A1	
STUDIO INGEGNERIA ELETTRICA MEZZINA dott. ing. Antonio Via Tiberio Solla n.128 71016 San Severo (FG) Tel. 0882.228072 Fax 0882.243651 e-mail: info@studiomezzina.net web: www.studiomezzina.net			
NOSTOI s.r.l. Dott.ssa Maria Grazia Liseno Tel. 0972.081259 Fax 0972.83694 E-Mail: mgliseno@nostoi.it		Dott. Nazario Di Lella Tel. Fax 0882.991704 cell. 328.3250902 E-Mail: geol.dielia@gmail.com	
Ing. Tommaso Monaco Tel. 0885.428650 Fax 0885.094945 E-Mail: ing.tommaso@studiotecnicomonaco.it		Geom. Matteo Occhiochiuso Tel. 328.5615292 E-Mail: matteo.occhiochiuso@virgilio.it	
STUDIO FALCONE Ingegneria Ing. Antonio Falcone Tel. 0884.534378 Fax 0884.534378 E-Mail: antonio.falcone@studiofalcone.eu		Dott. Agr. Pasquale Fausto Milano Tel. 347880757 E-Mail: mipaf@gmail.com	
01	Luglio 2023	Rimessione progetto definitivo a seguito integrazione del Mase	Studio Mezzina
00	Settembre 2022	Emissione progetto definitivo	IVPC s.r.l.
N° REVISIONE	DATA	OGGETTO DELLA REVISIONE	APPROVAZIONE
		ELABORAZIONE	

Proprietà e diritto del presente documento sono riservati - la riproduzione è vietata.