




Inquadramento viabilità esistente e aree temporanee su ortofoto - scala 1:25.000

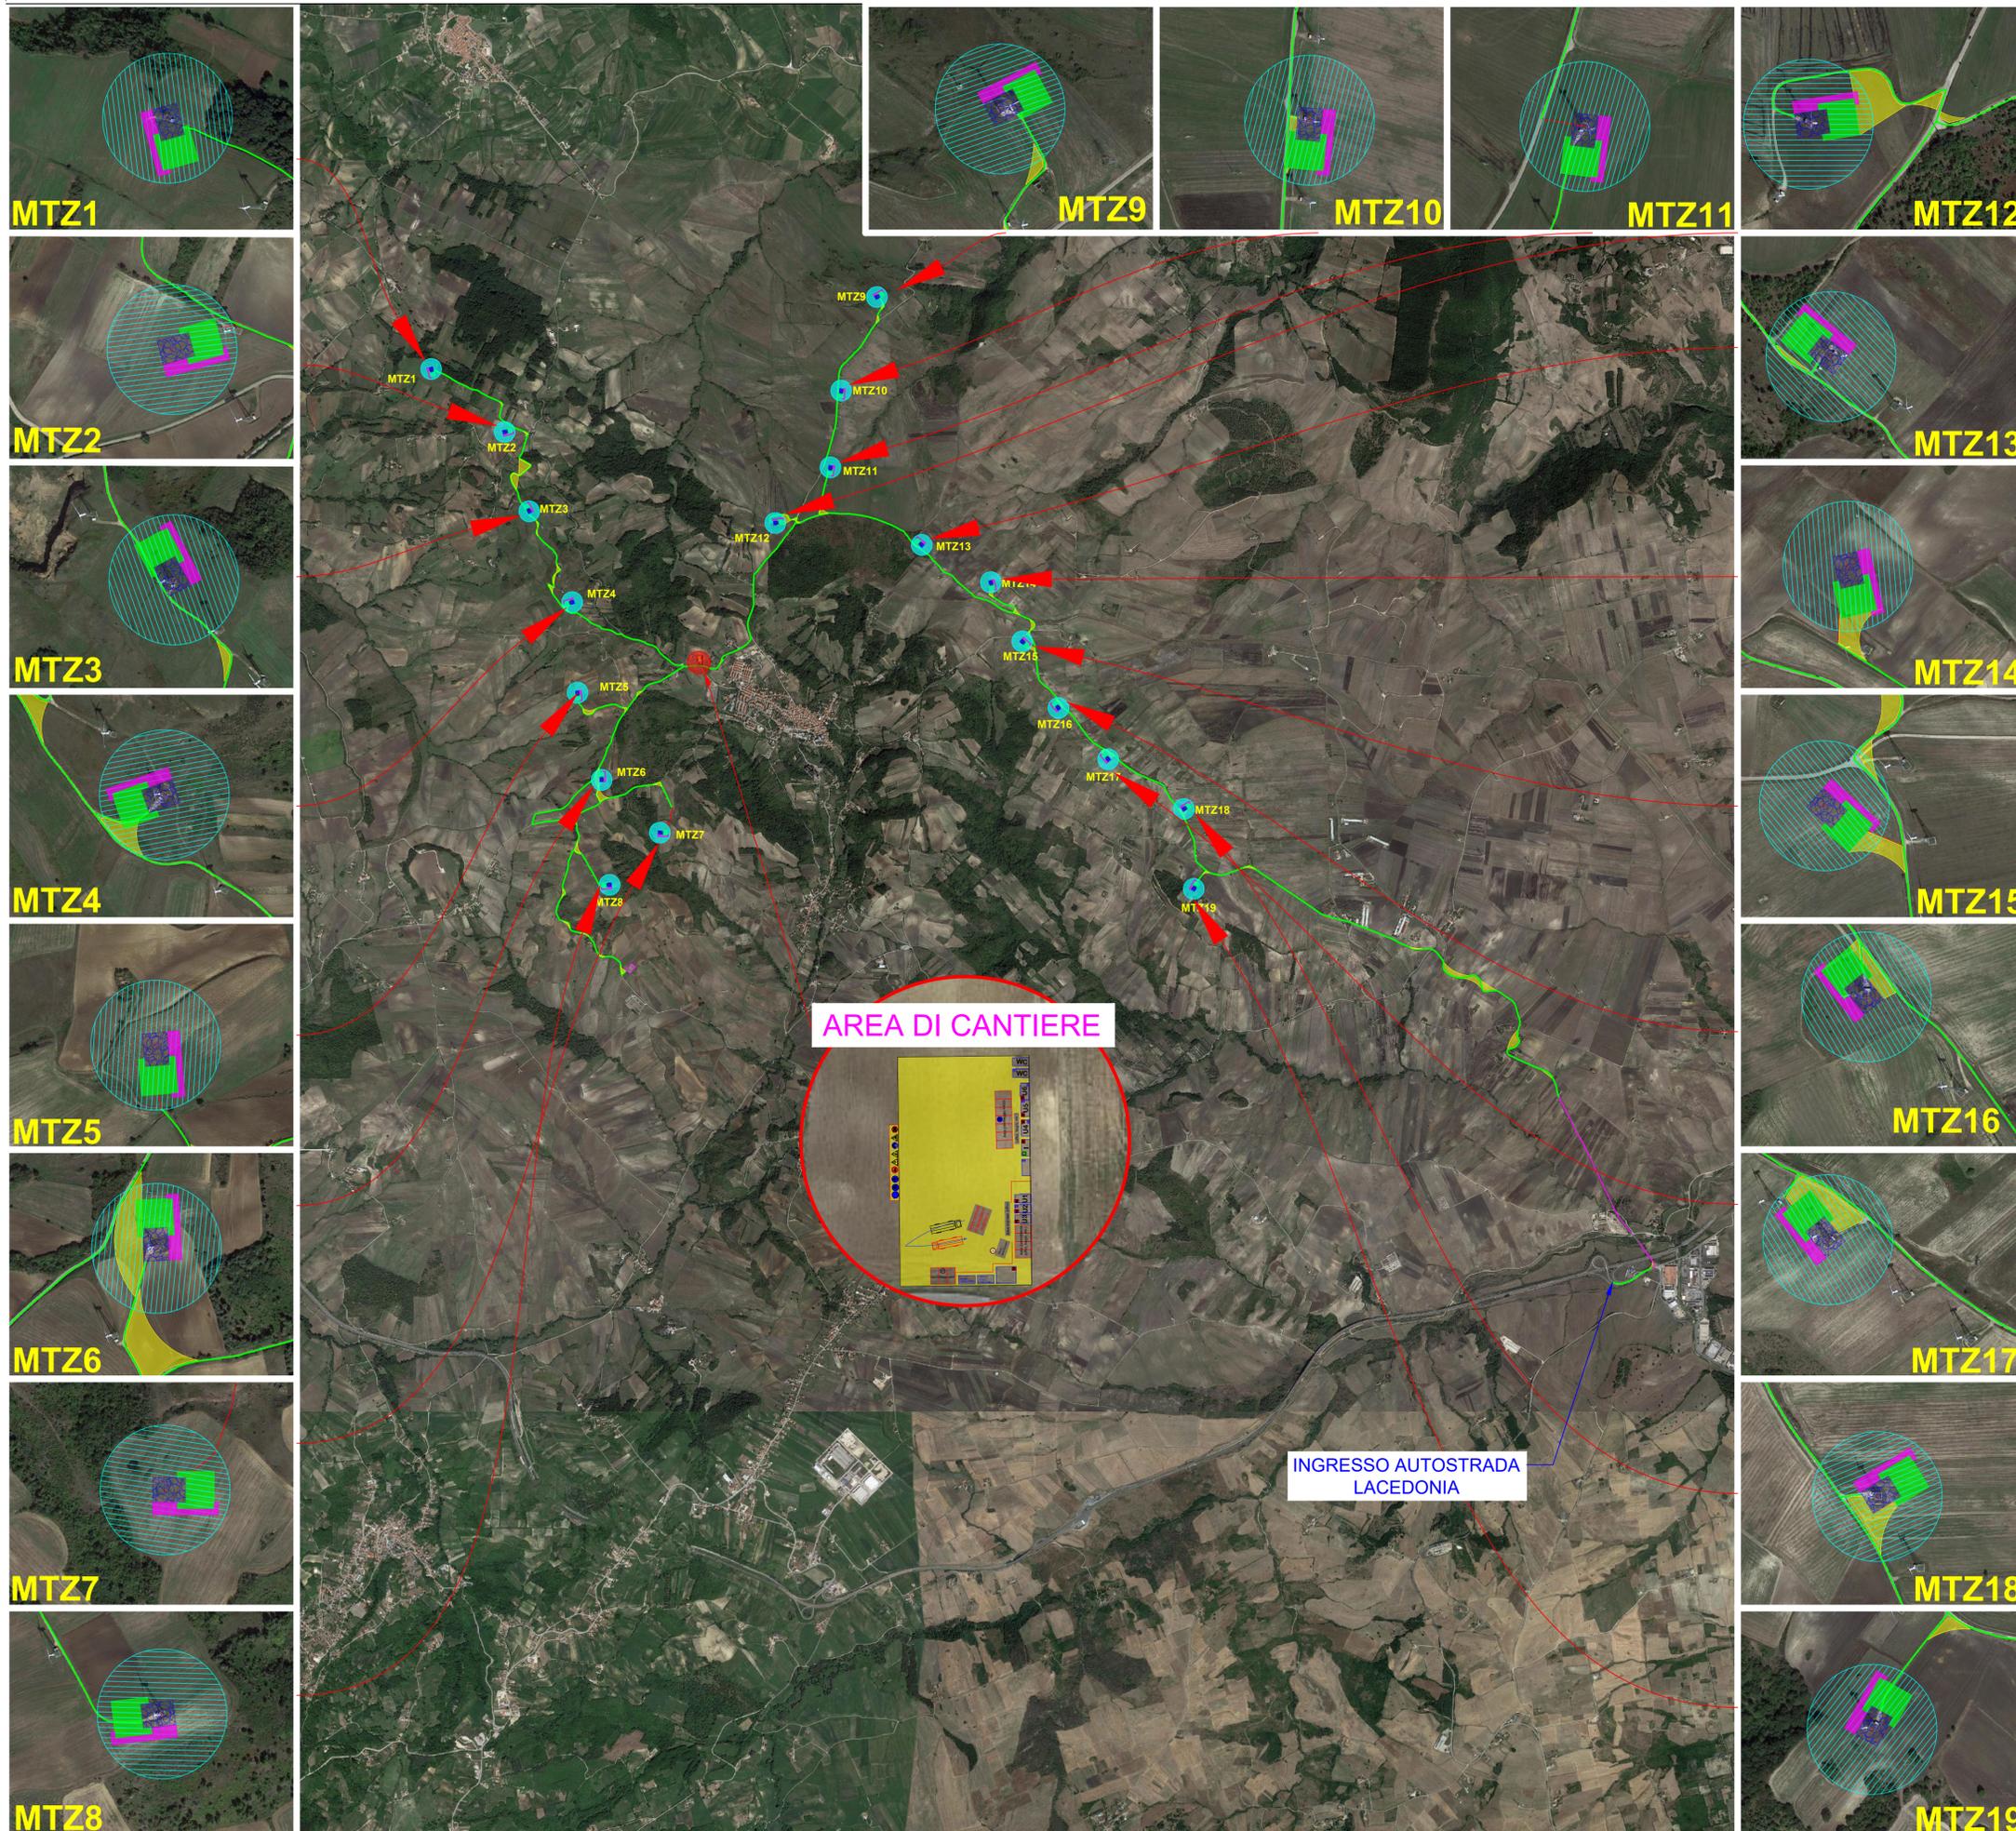

corografia - scala 1:500.000

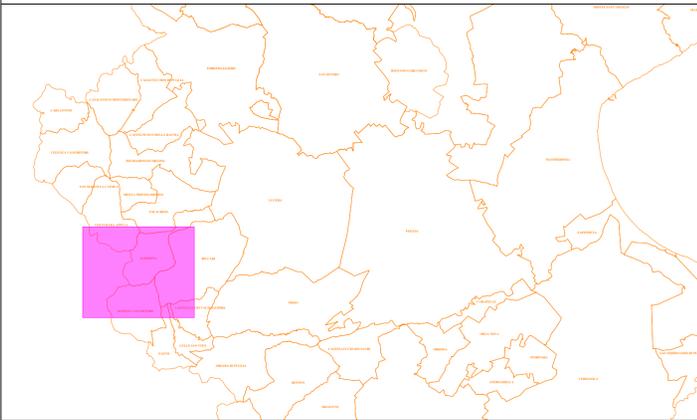

LEGENDA

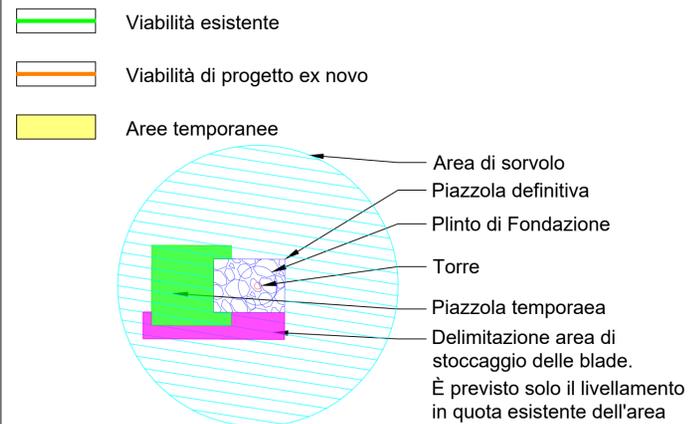

REGIONE PUGLIA		PROVINCIA DI FOGGIA	
Anzano di Puglia		Comuni di : Monteleone di Puglia    Sant'Agata di Puglia	
 <b>IV.P.C. S.r.l.</b> IVPC S.r.l. Sede legale : 80121 Napoli (NA) - Vico Santa Maria a Cappella Vecchia, 11 Sede Operativa : 83100 Avellino - Via Circumvallazione 108 Indirizzo email: ivpc@ivpc.com P.IVA: 01895480646			
<b>PROGETTO PER IL RIFACIMENTO E POTENZIAMENTO DI UN PARCO EOLICO ESISTENTE NEI COMUNI DI ANZANO DI PUGLIA, MONTELEONE DI PUGLIA E SANT'AGATA DI PUGLIA</b>			
TITOLO ELABORATO : <b>INQUADRAMENTO VIABILITÀ ESISTENTE E AREE TEMPORANEE SU ORTOFOTO</b>			
OGGETTO		TAV_12.B	
DATA : Luglio 2023		N°/CODICE ELABORATO :	
SCALA : 1:25.000		Formato : A1    Lingua : ITALIANO	
STUDIO INGEGNERIA ELETTRICA MEZZINA dott. ing. Antonio Via Tiberio Solta n.128   71016 San Severo (FG) Tel. 0882.228072   Fax 0882.243651 e-mail: info@studiomezzina.net   web: www.studiomezzina.net			
NOSTOI s.r.l. Dott.ssa Maria Grazia Liseno Tel. 0972.081259   Fax 0972.83694 E-Mail: mgliseno@nostoi.it		Dott. Nazario Di Lella Tel./Fax 0882.991704   cell. 328.320902 E-Mail: geol.della@gmail.com	
Ing. Tommaso Monaco Tel. 0885.428650   Fax 0885.094945 E-Mail: ing.tommaso@studiotecnicomonaco.it		Geom. Matteo Occhiochiuso Tel. 328.5615292 E-Mail: matteo.occhiochiuso@virgilio.it	
STUDIO FALCONE Ingegneria Ing. Antonio Falcone Tel. 0884.534378   Fax 0884.534378 E-Mail: antonio.falcone@studiofalcone.eu		Dott. Agr. Pasquale Fausto Milano Tel. 3478880757 E-Mail: mipaf@gmail.com	
01	Luglio 2023	Riemissione progetto definitivo a seguito integrazione del Mase	Studio Mezzina
00	Settembre 2022	Emissione progetto definitivo	IVPC s.r.l.
N° REVISIONE	DATA	OGGETTO DELLA REVISIONE	ELABORAZIONE    APPROVAZIONE