


LEGENDA

-  WTG di progetto GE 158 6.1MW
-  Elettrodottro interrato MT 30kV - posa con scavo a trincea
-  Siti interessati da beni storico culturali e relativa area di rispetto
-  Fiumi e torrenti, acque pubbliche
-  Rete tratturi e relativa area di rispetto
-  Versanti
-  Boschi e relativa area di rispetto
-  Formazioni arbustive in evoluzione naturale
-  Reticolo idrografico di connessione della R.E.R.
-  Strade a valenza paesaggistica

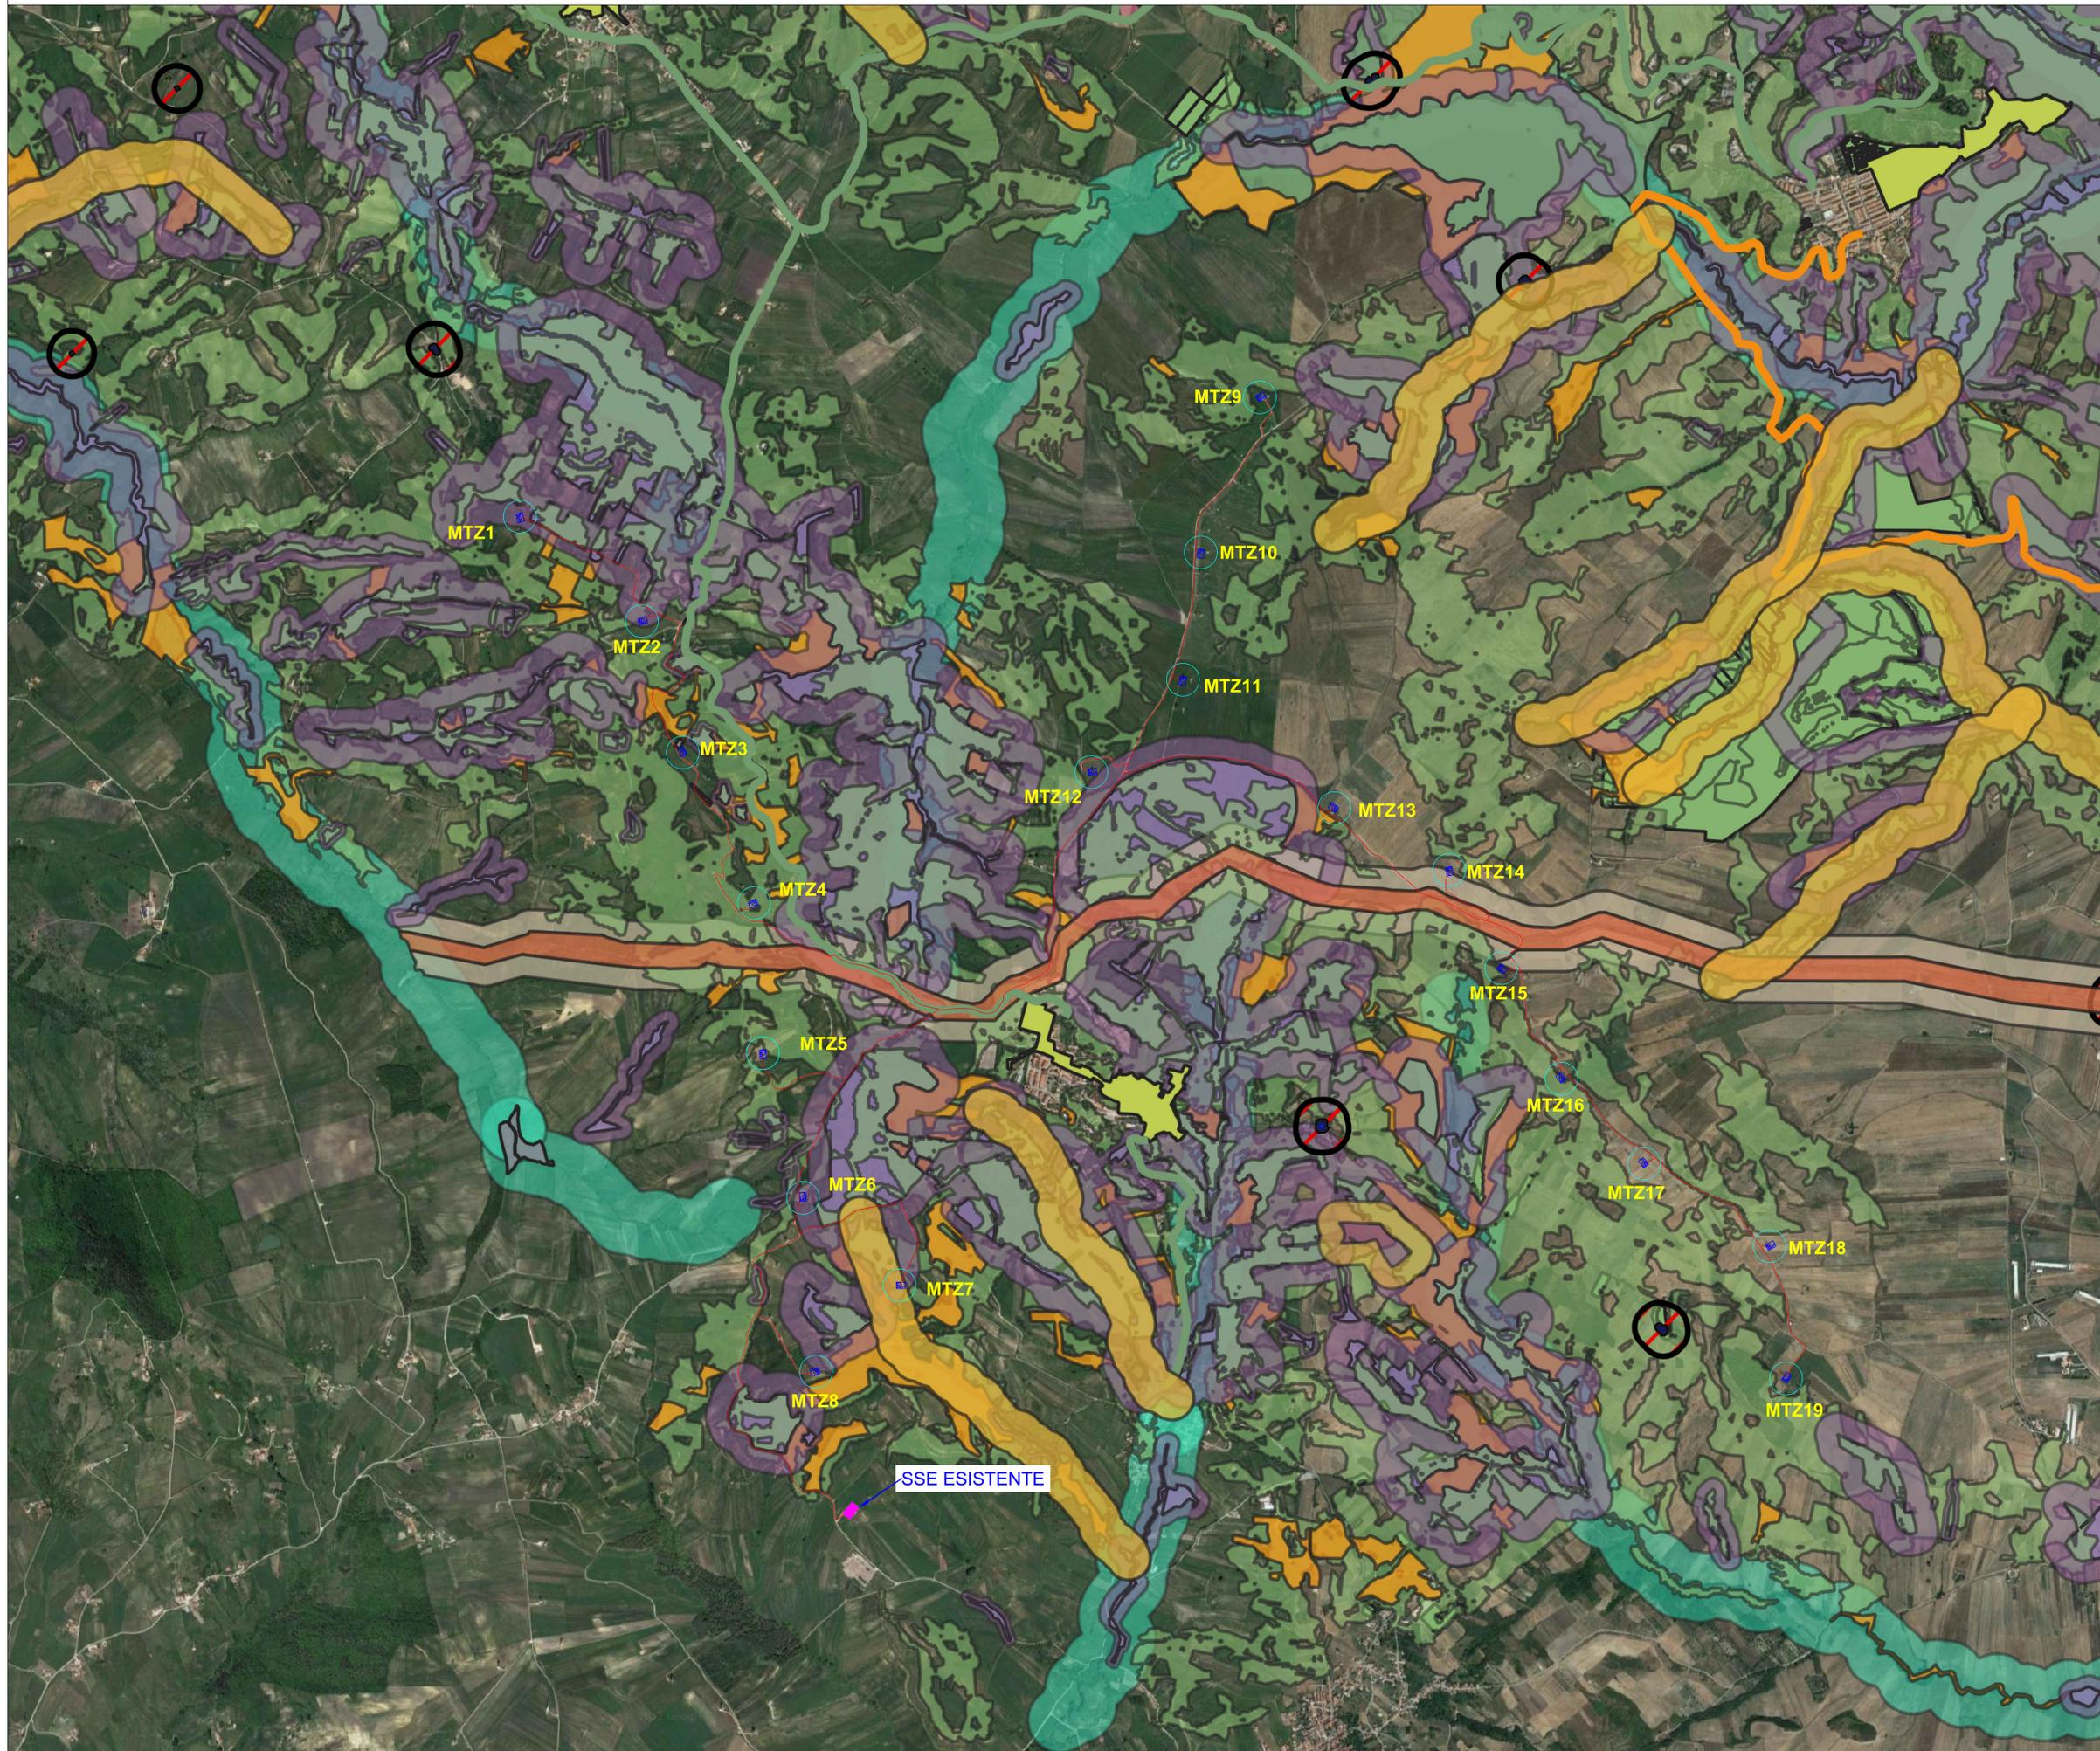

REGIONE PUGLIA		PROVINCIA DI FOGGIA	
Anzano di Puglia		Comuni di: Monteleone di Puglia, Sant'Agata di Puglia	
 Sede Legale: 80131 Napoli (NA) - Via Carlo Gallo e Cappella Vecchia, 11 - 80121 Napoli Sede Operativa: 83100 Avellino - Via Circumvallazione 108 - Avellino - email: info@ivpc.it		 Sede Operativa: 83100 Avellino - Via Circumvallazione 108 - Avellino - email: info@ivpc.it	
PROGETTO PER IL RIFACIMENTO E POTENZIAMENTO DI UN PARCO EOLICO ESISTENTE NEI COMUNI DI ANZANO DI PUGLIA, MONTELEONE DI PUGLIA E SANT'AGATA DI PUGLIA			
TITOLO ELABORATO: INQUADRAMENTO IMPIANTO DI PROGETTO SU BASE VINCOLISTICA PPTR			
DATA: Luglio 2023		N° CODICE ELABORATO: TAV_17	
SCALA: 1:10.000		Formato: A3	
Tipologia: D (disegno)		Lingua: ITALIANO	
STUDIO INGEGNERIA ELETTRICA MEZZINA dott. Ing. Antonio Via Tibero 108 e 110 70100 San Severo (FG) Tel. 0882.228072 Fax 0882.242051 E-Mail: info@studioingegneriaelettica.it			
NOSTOI s.r.l. Dott.ssa Maria Grazia Liseno Tel. 0872.381253 Fax 0872.89945 E-Mail: ng@nostoi.it		Dott. Nazario Di Lella Tel. Fax 0882.281704 (cel. 328.320902) E-Mail: nazario@ivpc.it	
STM Ing. Tommaso Monaco Tel. 0885.426850 Fax 0885.090445 E-Mail: ing.tommaso@studioingegneriaelettica.it		Geom. Matteo Occhiochiuso Tel. 328.341522 E-Mail: matteo.occhiochiuso@ivpc.it	
STUDIO FALCONE Ing. Antonio Falcone Tel. 0884.534378 Fax 0884.534378 E-Mail: antonio.falcone@studiofalcone.eu		Dott. Agr. Pasquale Fausto Milano Tel. 347.0882127 E-Mail: pfausto@ivpc.it	
01	Luglio 2023	Ritorno progetto definitivo a seguito integrazione dei Mase	Studio Mezzina
00	Settembre 2022	Emissione progetto definitivo	Studio Mezzina
N° REVISIONE		DATA	OGGETTO DELLA REVISIONE
			ELABORAZIONE
			APPROVAZIONE