



Inquadramento su cartografia IGM Parco Eolico "MONTANZAGA" - STATO DI FATTO (Scala 1: 8.000)

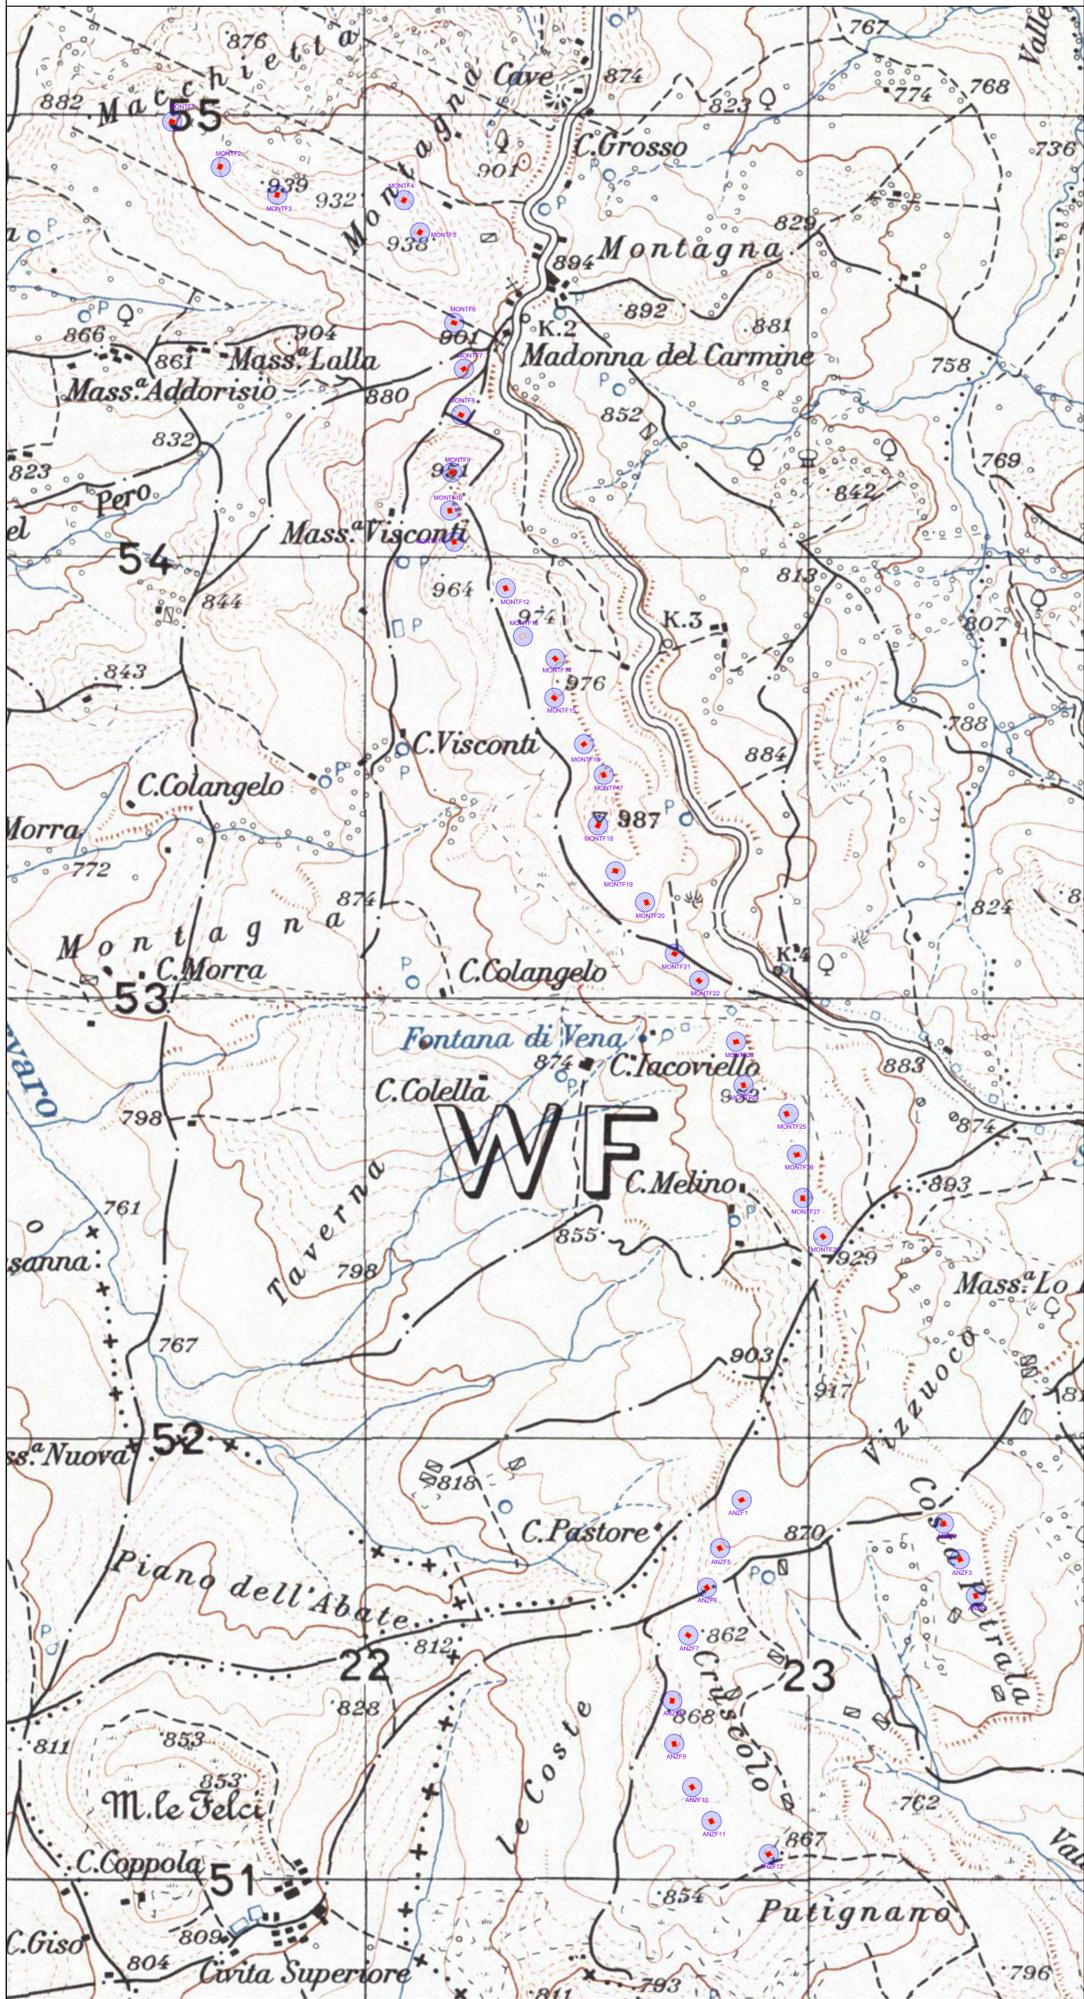


Inquadramento su cartografia IGM Parco Eolico "MONTANZAGA" - STATO DI PROGETTO (Scala 1: 8.000)

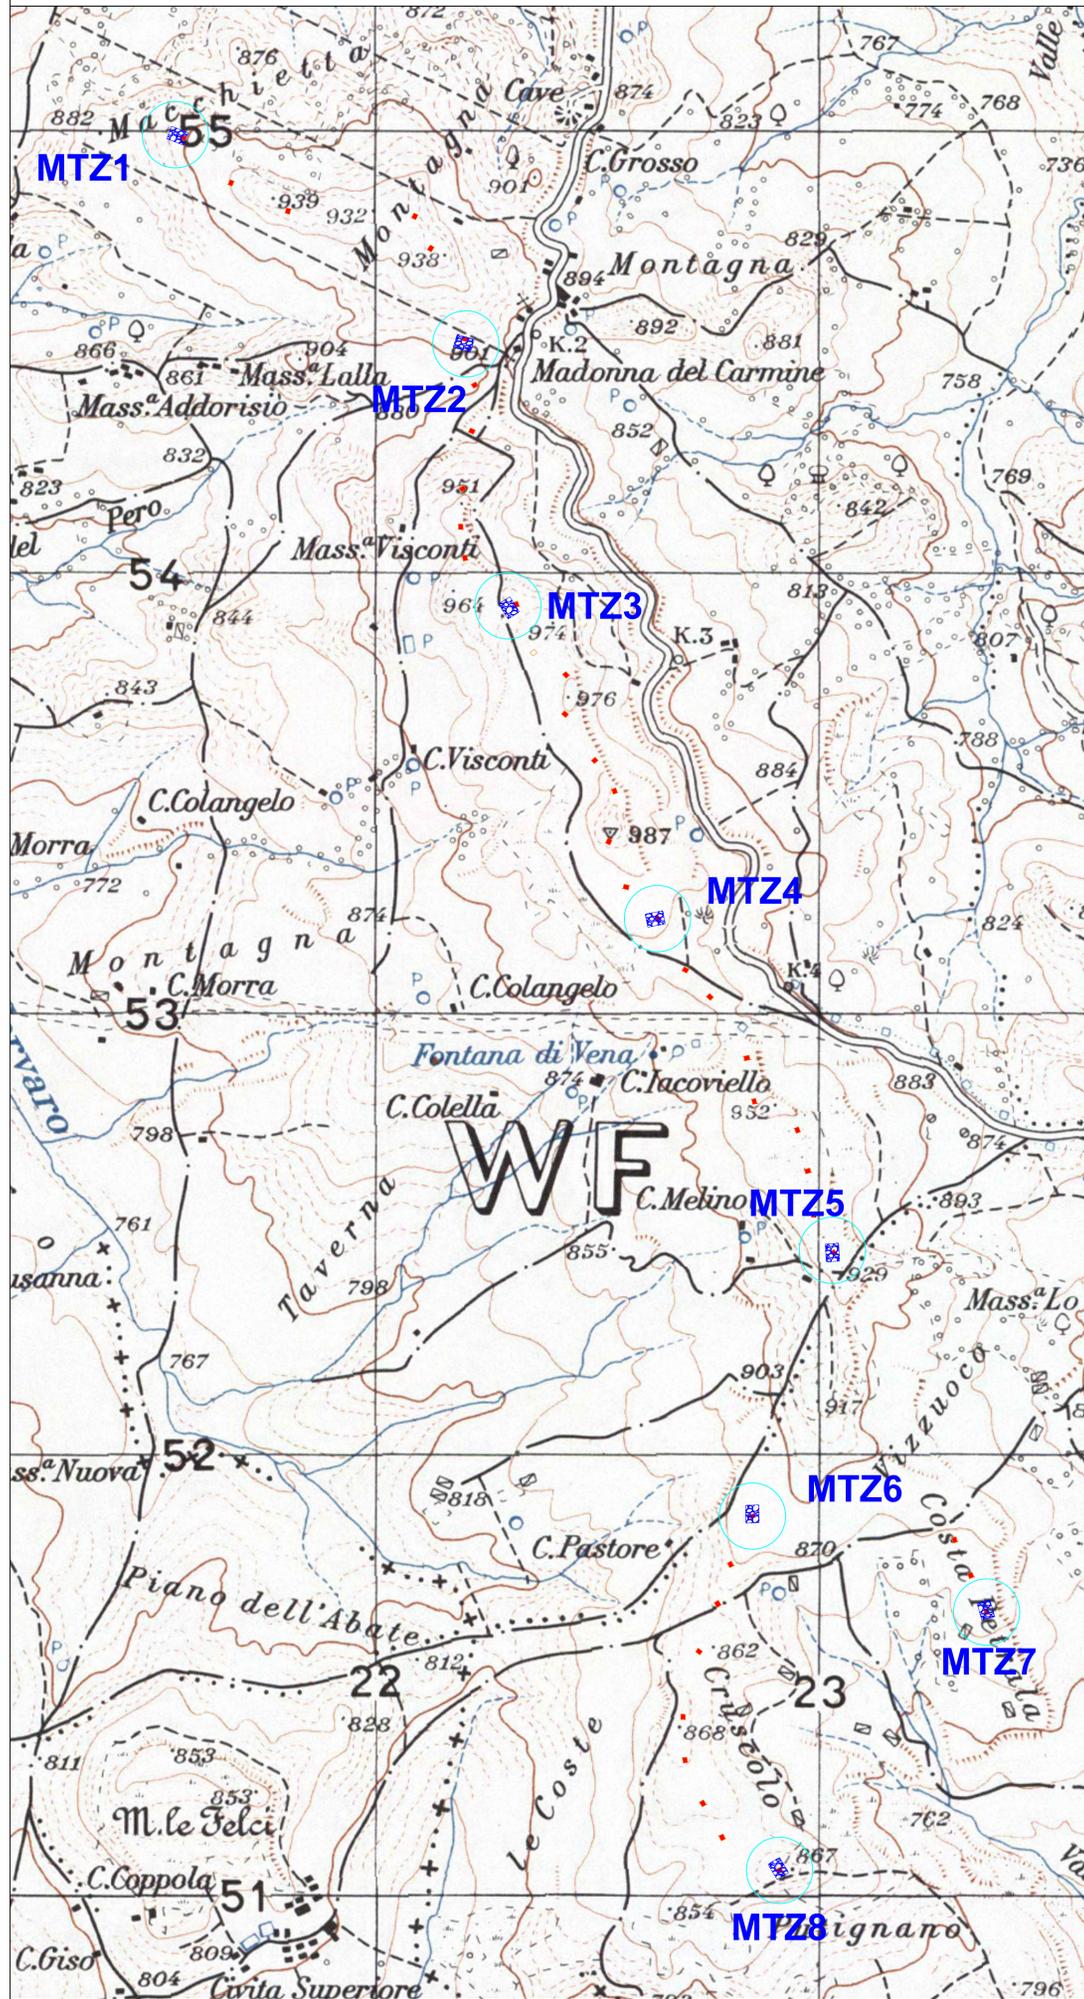

Legenda

 Stato di Fatto 60WTG :Vestas - V42-44	 Stato di Progetto MTZ1-MTZ19 GE 158
--	--

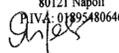REGIONE PUGLIA  PROVINCIA DI FOGGIA  Comuni di : Anzano di Puglia  Monteleone di Puglia  Sant'Agata di Puglia 	
IVPC IVPC S.r.l. Sede legale : 80121 Napoli (NA) - Vico Santa Maria a Cappella Vecchia, 11 Sede Operativa : 83100 Avellino - Via Circumvallazione 108 Indirizzo email: ivpc@ivpc.com	I.V.P.C. S.r.l. Vico Santa Maria a Cappella Vecchia, 11 80121 Napoli P.IVA: 01895480646 
PROGETTO PER IL RIFACIMENTO E POTENZIAMENTO DI UN PARCO EOLICO ESISTENTE NEI COMUNI DI ANZANO DI PUGLIA, MONTELEONE DI PUGLIA E SANT'AGATA DI PUGLIA	
TITOLO ELABORATO : STATO DI FATTO-STATO DI PROGETTO SU CARTOGRAFIA IGM	
DATA : Luglio 2023 SCALA : 1:8.000 Tipologia : D (disegno)	N°/CODICE ELABORATO : TAV_24.1 Formato : A1 Lingua : ITALIANO
STUDIO INGEGNERIA ELETTRICA MEZZINA dott. ing. Antonio Via Tiberio Solta n.128 71016 San Severo (FG) Tel. 0882.228072 Fax 0882.243651 e-mail: info@studiomezzina.net web: www.studiomezzina.net	
NOSTOI s.r.l. Dott.ssa Maria Grazia Liseno Tel. 0972.081259 Fax 0972.83694 E-Mail: mgliseno@nostoi.it	Dott. Nazario Di Lella Tel. Fax 0882.991704 cell. 328.320902 E-Mail: geol.dielia@gmail.com
STM Ing. Tommaso Monaco Tel. 0885.428650 Fax 0885.094045 E-Mail: ing.tommaso@studiocionomonaco.it	Geom. Matteo Occhiochiuso Tel. 328.5615292 E-Mail: matteo.occhiochiuso@virgilio.it
STUDIO FALCONE Ingegneria Ing. Antonio Falcone Tel. 0854.534378 Fax 0854.534378 E-Mail: antonio.falcone@studiofalcone.eu	Dott. Agr. Pasquale Fausto Milano Tel. 3478880757 E-Mail: mpaf@gmail.com
01 Luglio 2023 Remissione progetto definitivo a seguito integrazione del Mase Studio Mezzina IVPC s.r.l. 00 Settembre 2022 Emissione progetto definitivo Studio Mezzina IVPC s.r.l. N° REVISIONE DATA OGGETTO DELLA REVISIONE ELABORAZIONE APPROVAZIONE	Proprietà e diritto del presente documento sono riservati - la riproduzione è vietata.