


- Progetto di un impianto eolico nel comune di Castelluccio dei Sauri(FG)
- Progetto di un impianto eolico nel comune di Sant'Agata di Puglia(FG)
- Progetto di un impianto eolico nel comune di Sant'Agata di Puglia e Candela(FG)
- Progetto di potenziamento dell'impianto nei comuni di Greci e Montaguto(FG)
- Progetto di un impianto eolico comune di Andretta e Bisaccia(AV)
- Buffer di 10km
- WTG di progetto - GE 158

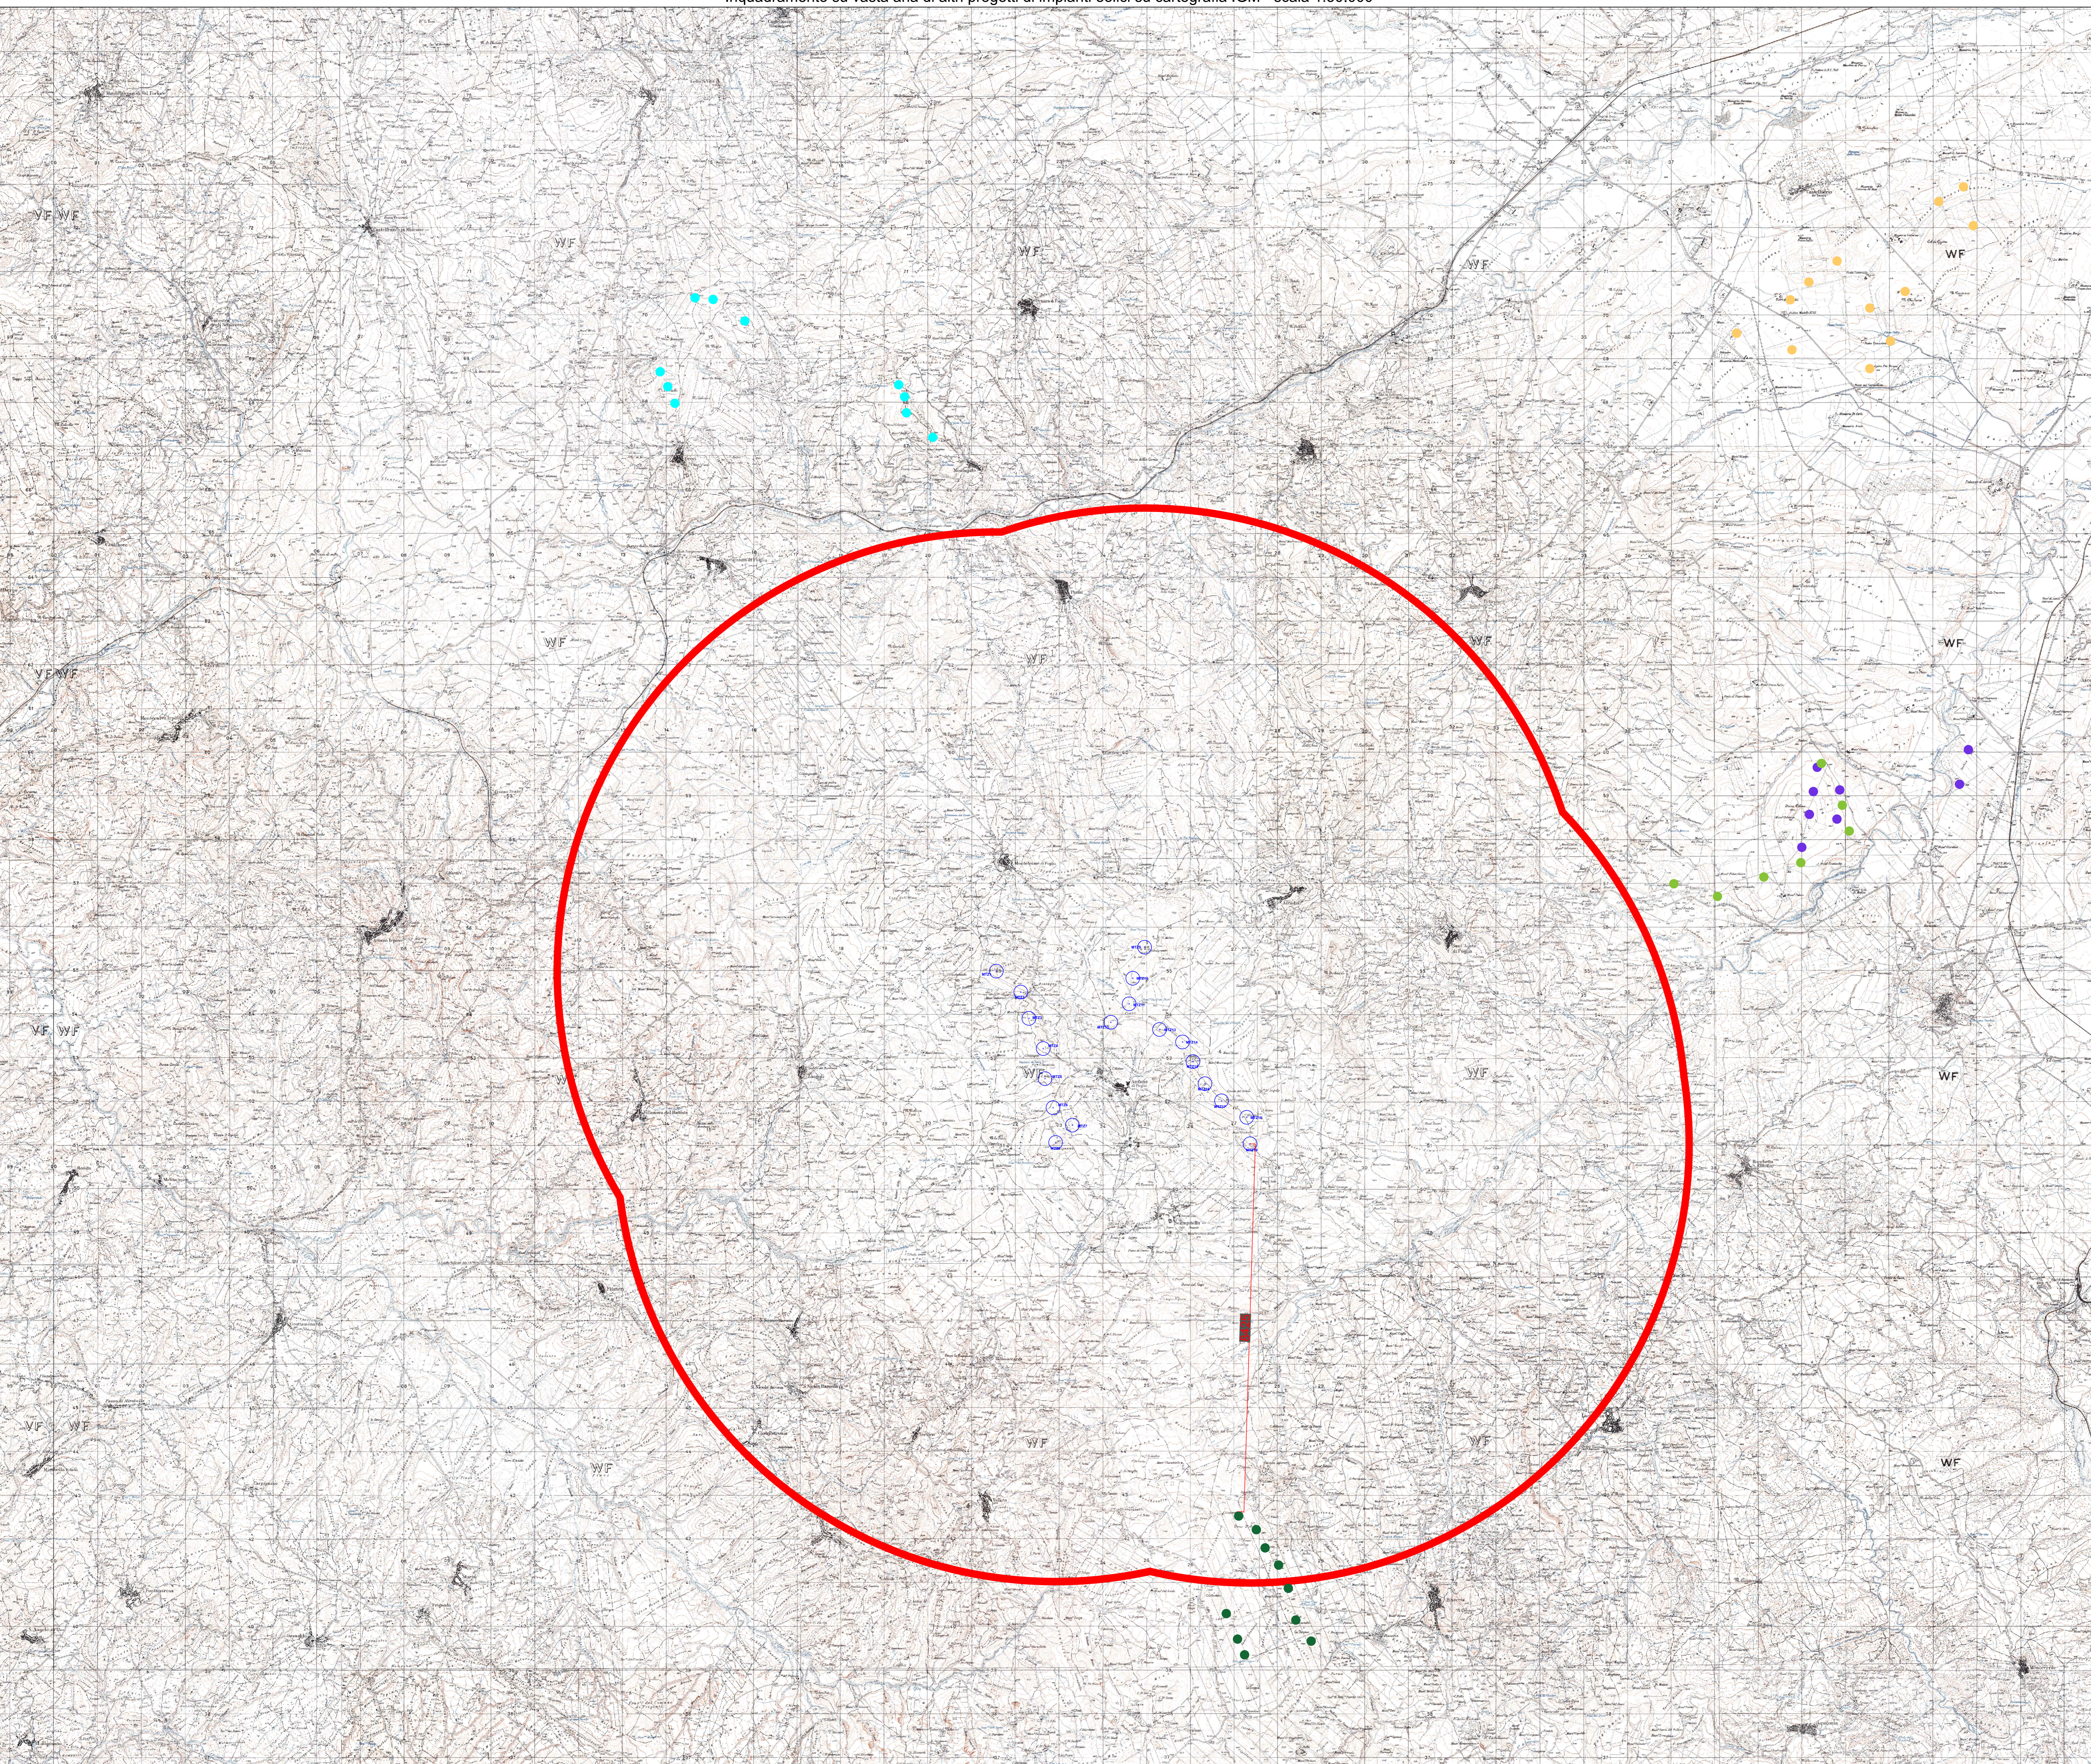

REGIONE PUGLIA		Comuni di: Anzano di Puglia, Monteleone di Puglia, Sant'Agata di Puglia		PROVINCIA DI FOGGIA	
Sede legale: 80121 Napoli (NA) - Via Santa Maria a Cappella Vecchia, 11 Sede Operativa: 83100 Avellino - Via Circumvallazione 108 Indirizzo email: <a href="mailto:ivpc@ivpc.com">ivpc@ivpc.com</a>		
<b>PROGETTO PER IL RIFACIMENTO E POTENZIAMENTO DI UN PARCO EOLICO ESISTENTE NEI COMUNI DI ANZANO DI PUGLIA, MONTELEONE DI PUGLIA E SANT'AGATA DI PUGLIA</b>					
TITOLO ELABORATO:					
<b>INQUADRAMENTO SU VASTA AREA DEGLI ALTRI PROGETTI DI IMPIANTI EOLICI AUTORIZZATI E/O IN COSTRUZIONE SU CARTOGRAFIA IGM</b>					
DATA: Luglio 2023		N° CODICE ELABORATO: <b>TAV_30</b>			
SCALA: 1:50.000		Formato: ITALIANO			
Tipologia: D (disegno)					
<b>STUDIO INGEGNERIA ELETTRICA</b> MEZZINA dott. Ing. Antonio Via Trento 20/A - 10110 San Severo (FG) Tel. 0882.220072 / Fax 0882.242685 e-Mail: <a href="mailto:info@studioingegneria.net">info@studioingegneria.net</a> / Web: <a href="http://www.studioingegneria.net">www.studioingegneria.net</a>					
 <b>NOSTOI s.r.l.</b> Dott.ssa Maria Grazia Liseno Tel. 0972.081201 / Fax 0972.83694 E-Mail: <a href="mailto:mg@nostoigruppo.it">mg@nostoigruppo.it</a>		 <b>Dott. Nazario Di Lella</b> Tel. +39 0882 301704 / Cell. 328 3250002 E-Mail: <a href="mailto:prof.di@nldi.com">prof.di@nldi.com</a>			
 <b>Ing. Tommaso Monaco</b> Tel. 0885.426091 / Fax 0885.000485 E-Mail: <a href="mailto:ing.tommaso@stmsiccomonaco.it">ing.tommaso@stmsiccomonaco.it</a>		 <b>Geom. Matteo Occhiochiuso</b> Tel. 328 351202 E-Mail: <a href="mailto:matteo.occhiochiuso@ingel.it">matteo.occhiochiuso@ingel.it</a>			
 <b>STUDIO FALCONE</b> Ing. Antonio Falcone Tel. 084.534378 / Fax 084.534378 E-Mail: <a href="mailto:antonio.falcone@studiofalcone.it">antonio.falcone@studiofalcone.it</a>		 <b>Dott. Agr. Pasquale Fausto Milano</b> Tel. 347880737 E-Mail: <a href="mailto:info@pasqualefausto.com">info@pasqualefausto.com</a>			
01 Luglio 2023		Ritorno progetto definitivo a seguito integrazione del Masse		Studio Mezzina	
00 Settembre 2022		Emissione progetto definitivo		Studio Mezzina	
N° REVISIONE		DATA		AUTORIZZAZIONE	