



TIPICI DI ATTRAVERSAMENTI DEI CAVIDOTTI CON ALTRE INFRASTRUTTURE

TIPICO INCROCIO TRA CAVIDOTTO E CONDUTTURA METALLICA PER TRASPORTO FLUIDI NON PROTETTA

scala 1:10

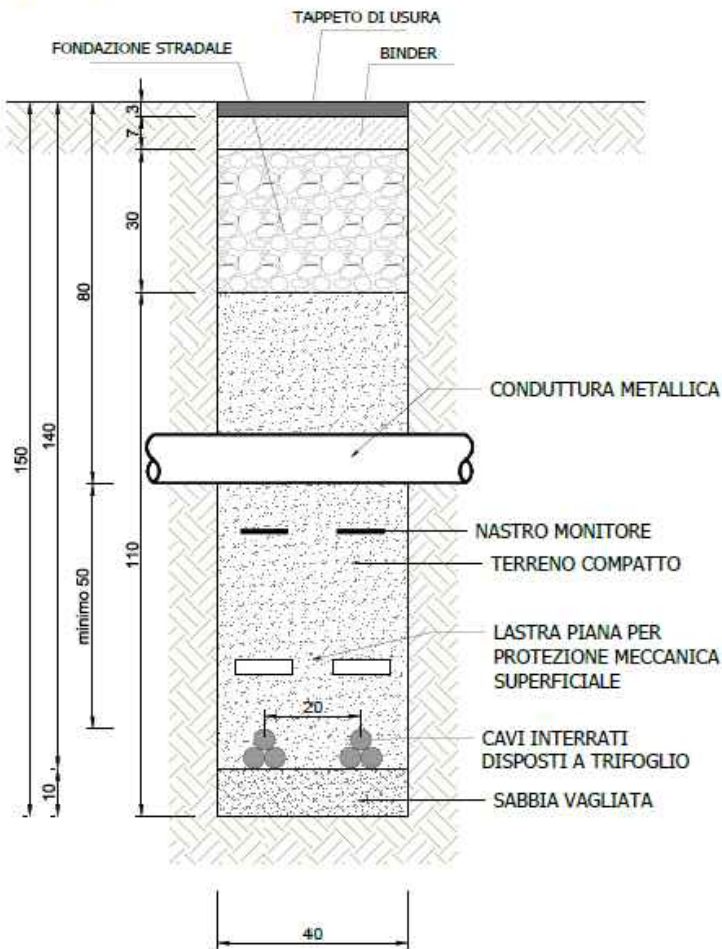

TIPICO ATTRAVERSAMENTO PONTE STRADALE DEL CAVIDOTTO A 30 kV E A 150 kV : CAVI POSATI IN CANALINA STAFFATA ALL'OPERA ESISTENTE

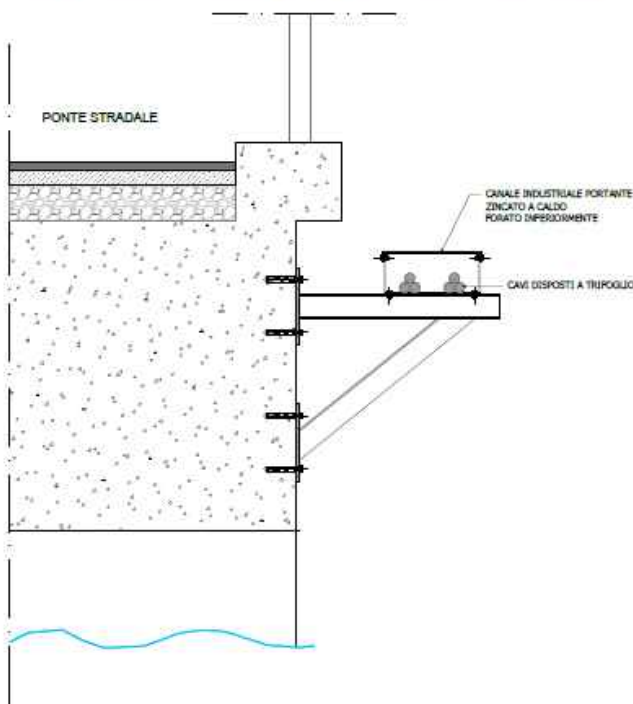

REGIONE BASILICATA
Comuni di **Montemilone e Venosa (PZ)**



Progetto per la realizzazione e l'esercizio di un impianto agrivoltaico di potenza nominale pari a 18,047 MW e delle opere connesse ed infrastrutture necessarie alla connessione alla RTN
STMG: 201900566 - Denominazione impianto Venosa 2
C.da Boreano - Venosa (PZ)

Committente:
Venosa Solar s.r.l.
Viale Santa Margherita Ligure 8 - Rimini (RN)

Advisory:
Acap Advisory - No 1 Poultry, London, Regno Unito



Servicer:
REGLOSER srl - Via 25 Aprile 6/b - Lavello (Pz)



Elaborato: PROG_29Tipici di attraversamenti dei cavidotti con altre infrastrutture

Data: Marzo 2023

Scala:

Progetto ☐ Preliminare
☒ Definitivo
☐ As Built

Project Engineer:
Ing. Francesco BARRESE Ordine Ingegneri
Potenza n. 2256

Ing. Mauro RANAURO
Ordine Ingegneri Potenza n. 3486



Venosa Solar s.r.l.
Viale S.Margherita Ligure 8
47924 - Rimini (RN)
P.Iva 04512700404

Revisione	Data	Descrizione	Redatto	Approvato	Autorizzato