Inquadramento territoriale - scala 1:200000

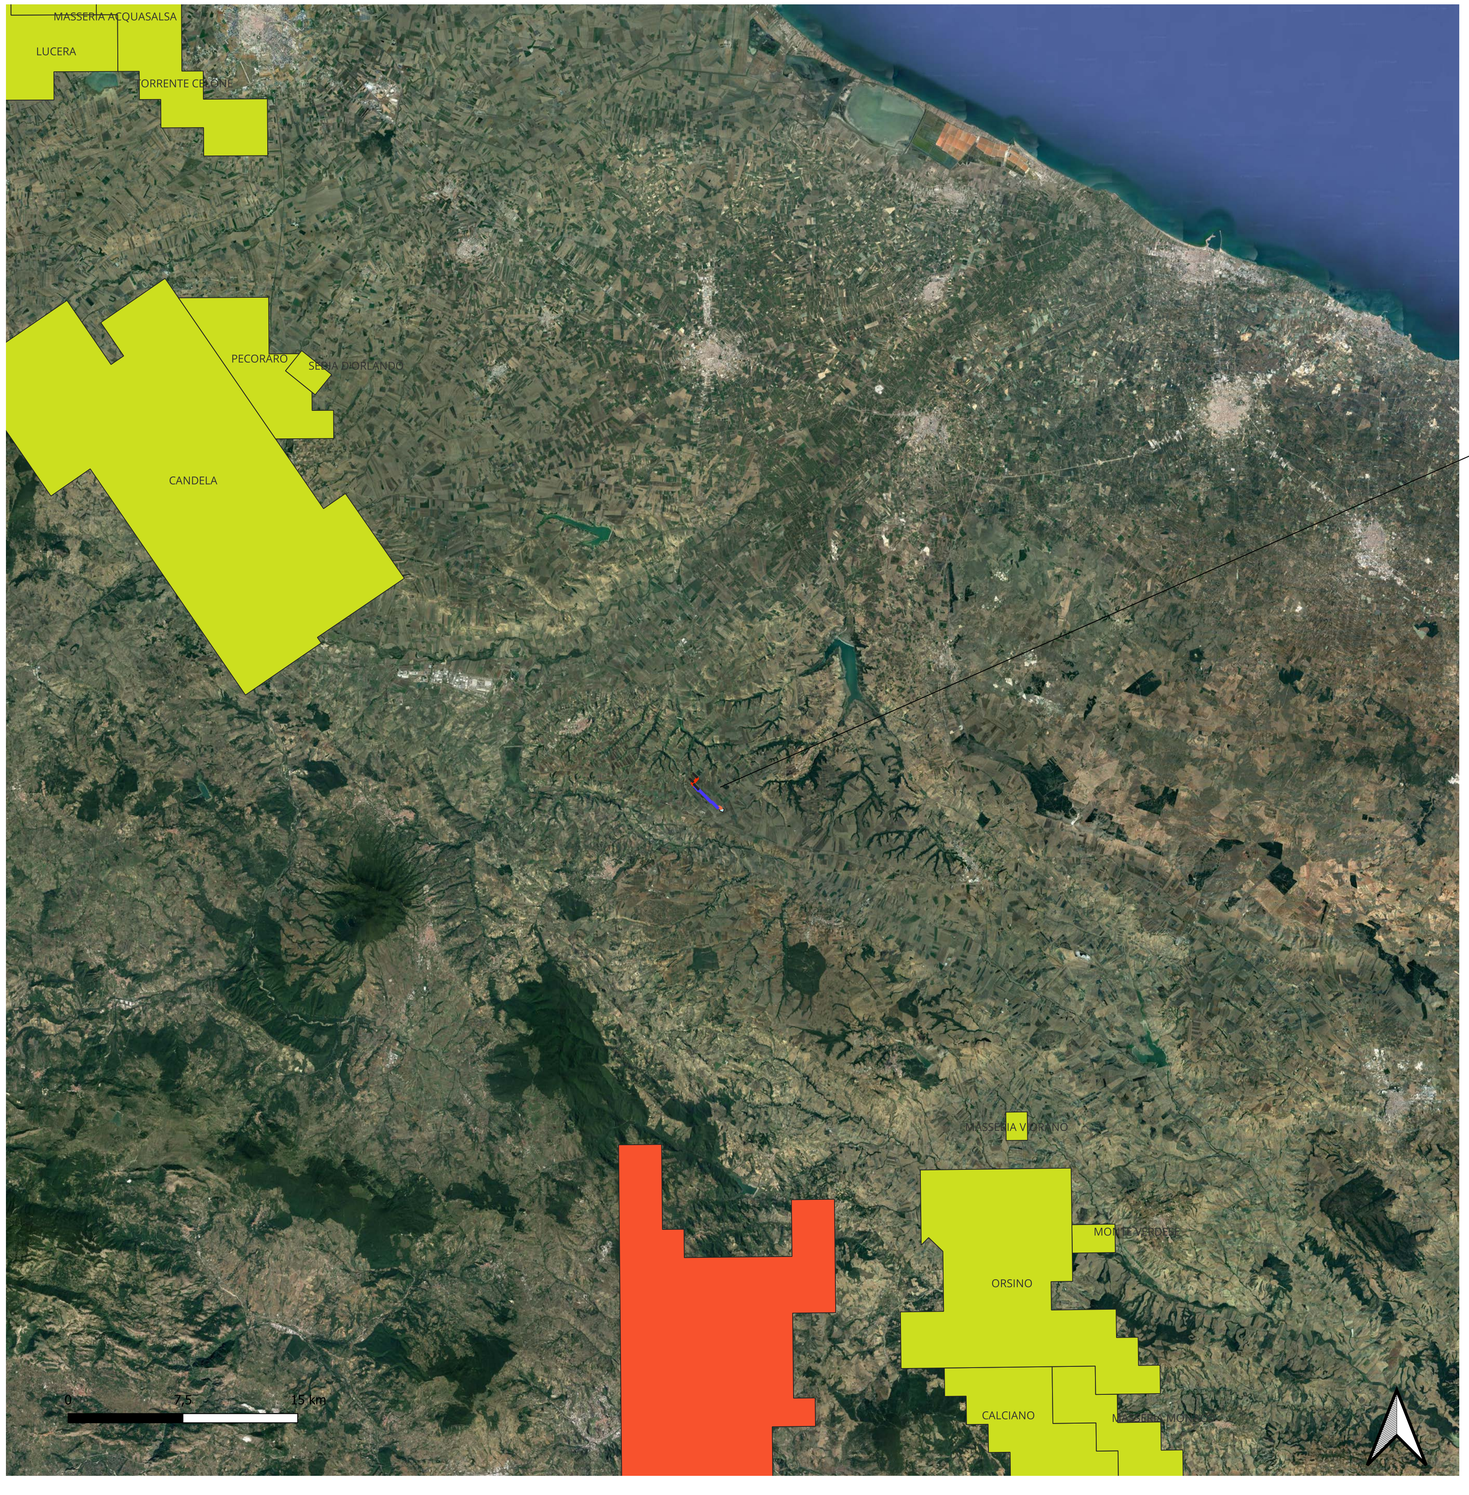

Inquadramento territoriale - scala 1:25000

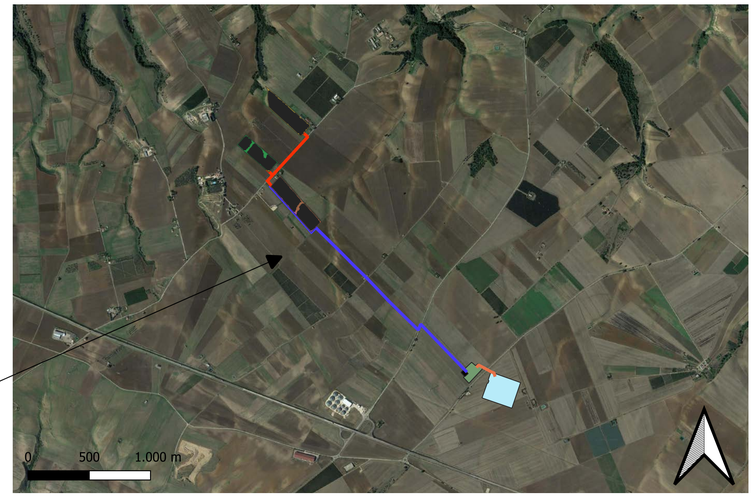

Legenda

- Strutture Fisse
- Cabine
- Lotto 1
- Lotto 2
- Lotto 3
- Linea BT
- Linea MT
- Linea AT
- Stallo Venosa Solar s.r.l.
- SEU Condivisa
- SSE Terna
- concessioni — Concessioni di coltivazione al 31/03/2023
- stoccaggio — Concessioni di stoccaggio al 31/03/2023
- permessi — Permessi di ricerca al 31/03/2023

REGIONE BASILICATA

Comuni di **Montemilone e Venosa** (PZ)

Progetto per la realizzazione e l'esercizio di un impianto agrivoltaico di potenza nominale pari a 18,047 MW e delle opere connesse ed infrastrutture necessarie alla connessione alla RTN

STMG: 201900566 - Denominazione impianto Venosa 2

C.da Boreano - Venosa (PZ)

Committente:
Venosa Solar s.r.l.
Viale Santa Margherita Ligure 8 - Rimini (RN)

Advisory:
Acap Advisory - No 1 Poultry, London, Regno Unito

Servicer:
REGLOSER srl - Via 25 Aprile 6/b - Lavello (Pz)

Elaborato: AMB_14 — Analisi di non interferenza rispetto alle attività minerarie

Data: Marzo 2023 | Scala: 1:10000 - 1:25000 | Progetto: Preliminare / Definitivo (X) / As Built

Project Engineer:
Ing. Francesco BARRESE Ordine Ingegneri Potenza n. 2256

Ing. Mauro RANAURO
Ordine Ingegneri Potenza n. 3486

Venosa Solar s.r.l.
Viale S.Margherita Ligure 8
47924 - Rimini (RN)
P.Iva 04512700404

Revisione	Data	Descrizione	Redatto	Approvato	Autorizzato
	MAURO RANAURO 11.04.2023 09:20:40 GMT+01:00	BARRESE FRANCESCO 11.04.2023 09:45:59 GMT+01:00			