




Profilo A-A'

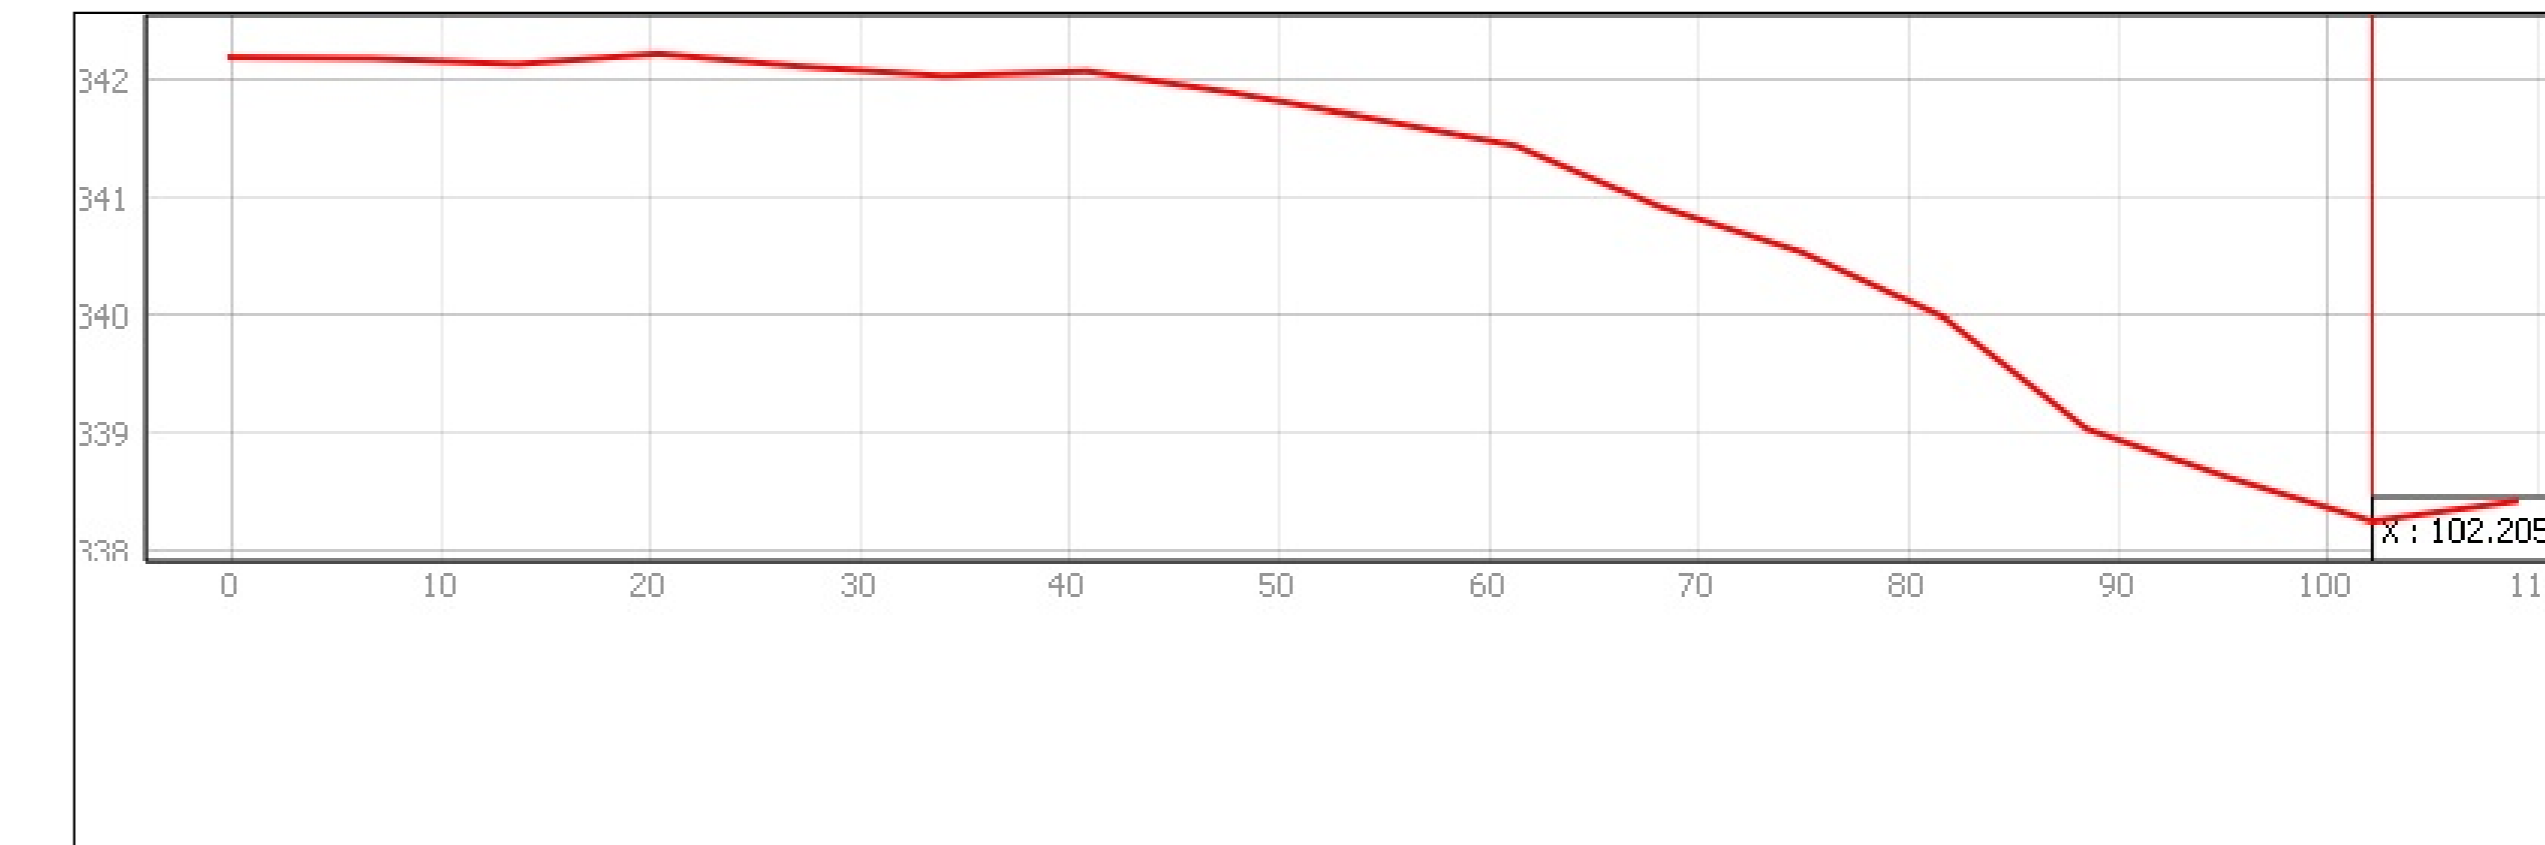


Profilo B-B'

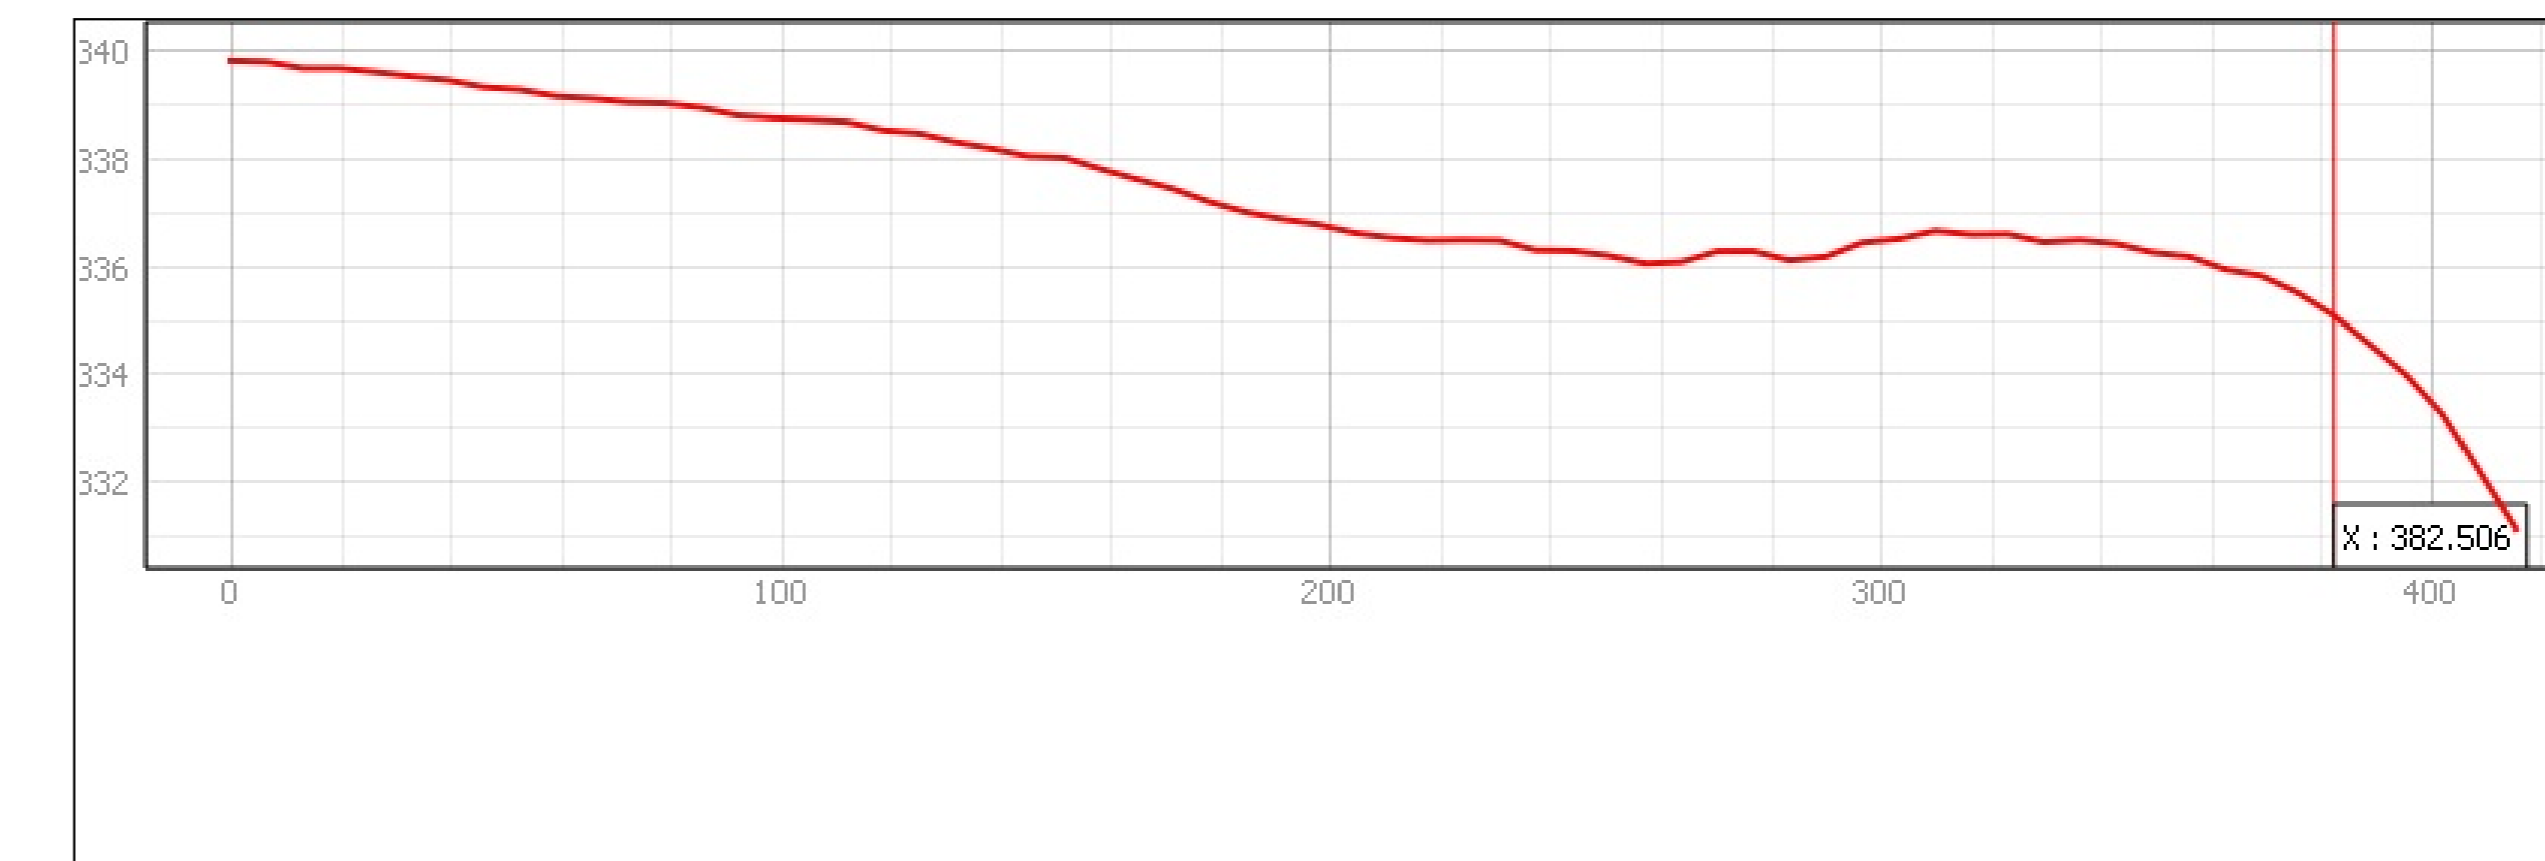


Profilo C-C'

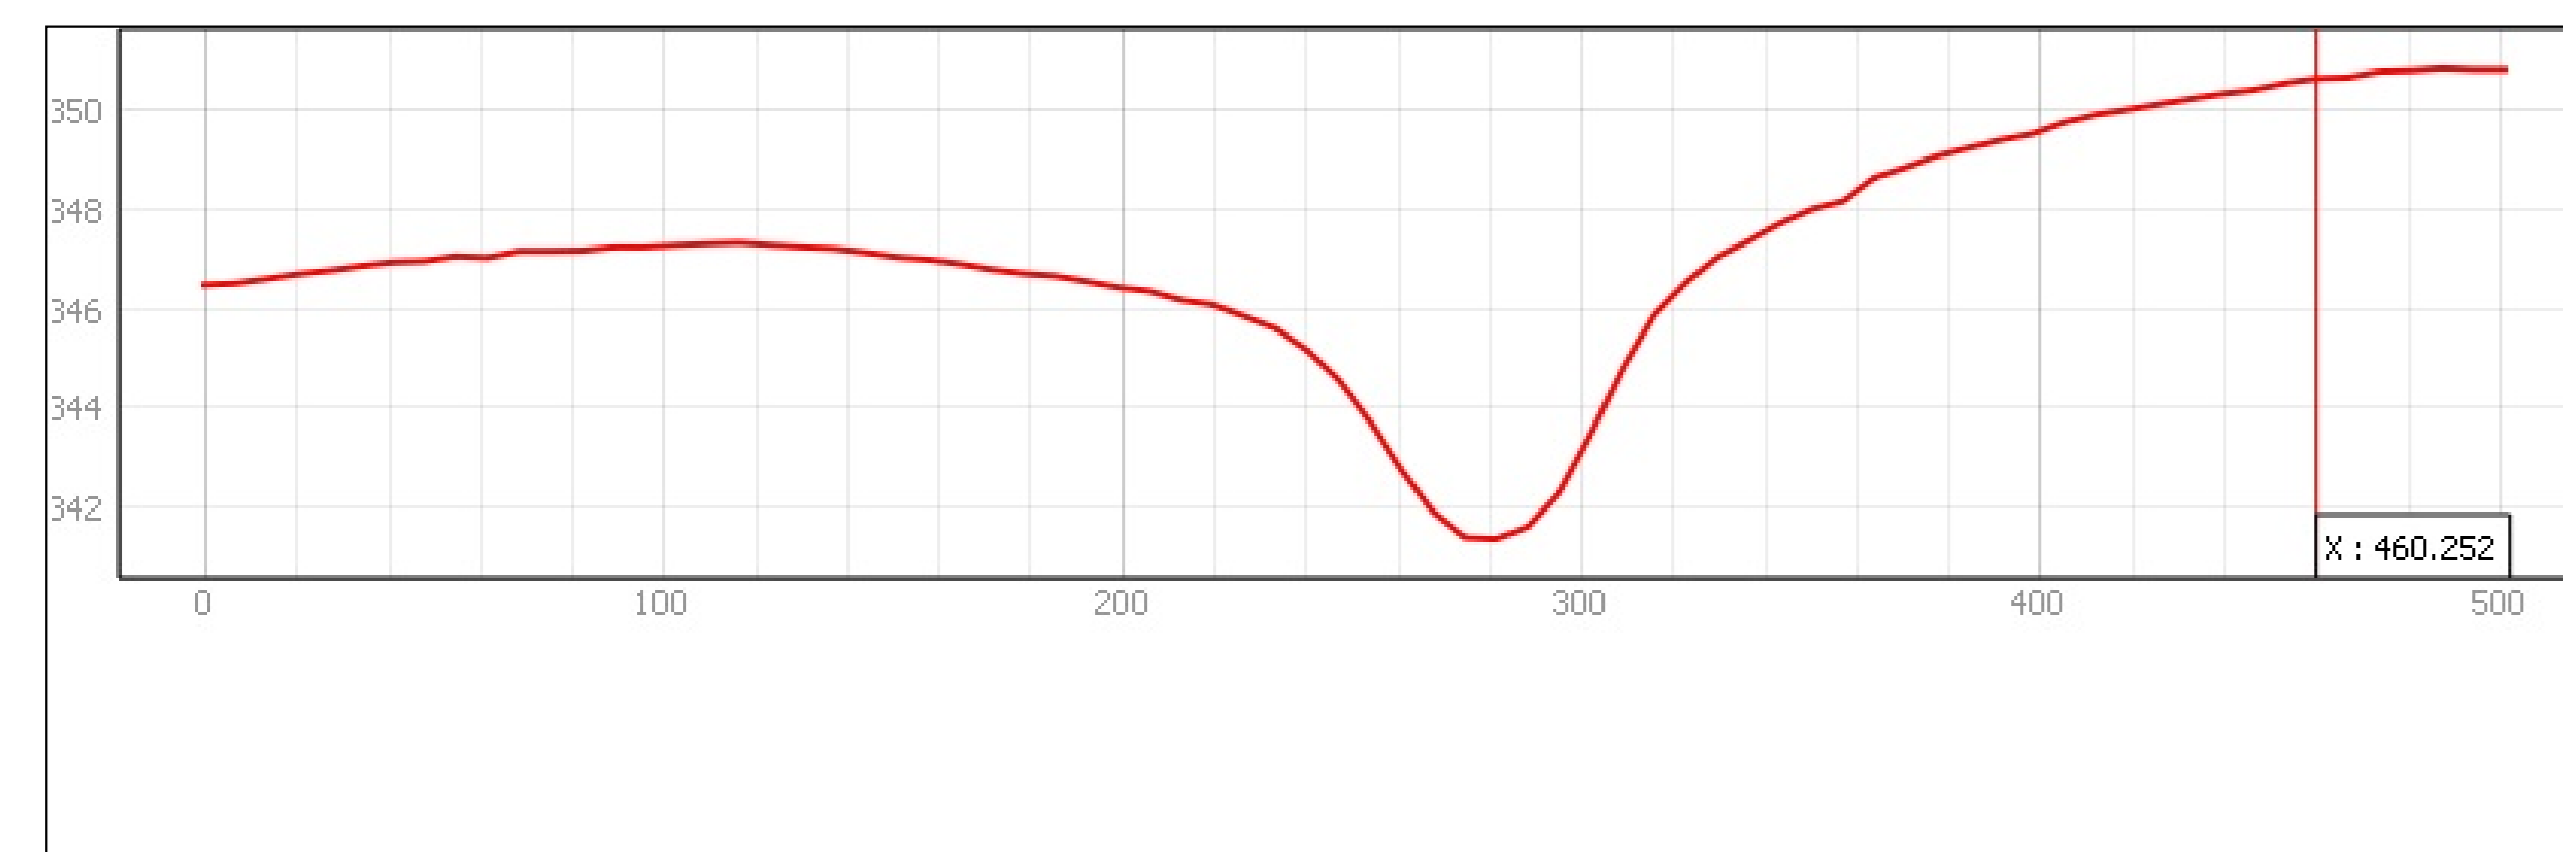


Profilo E-E'

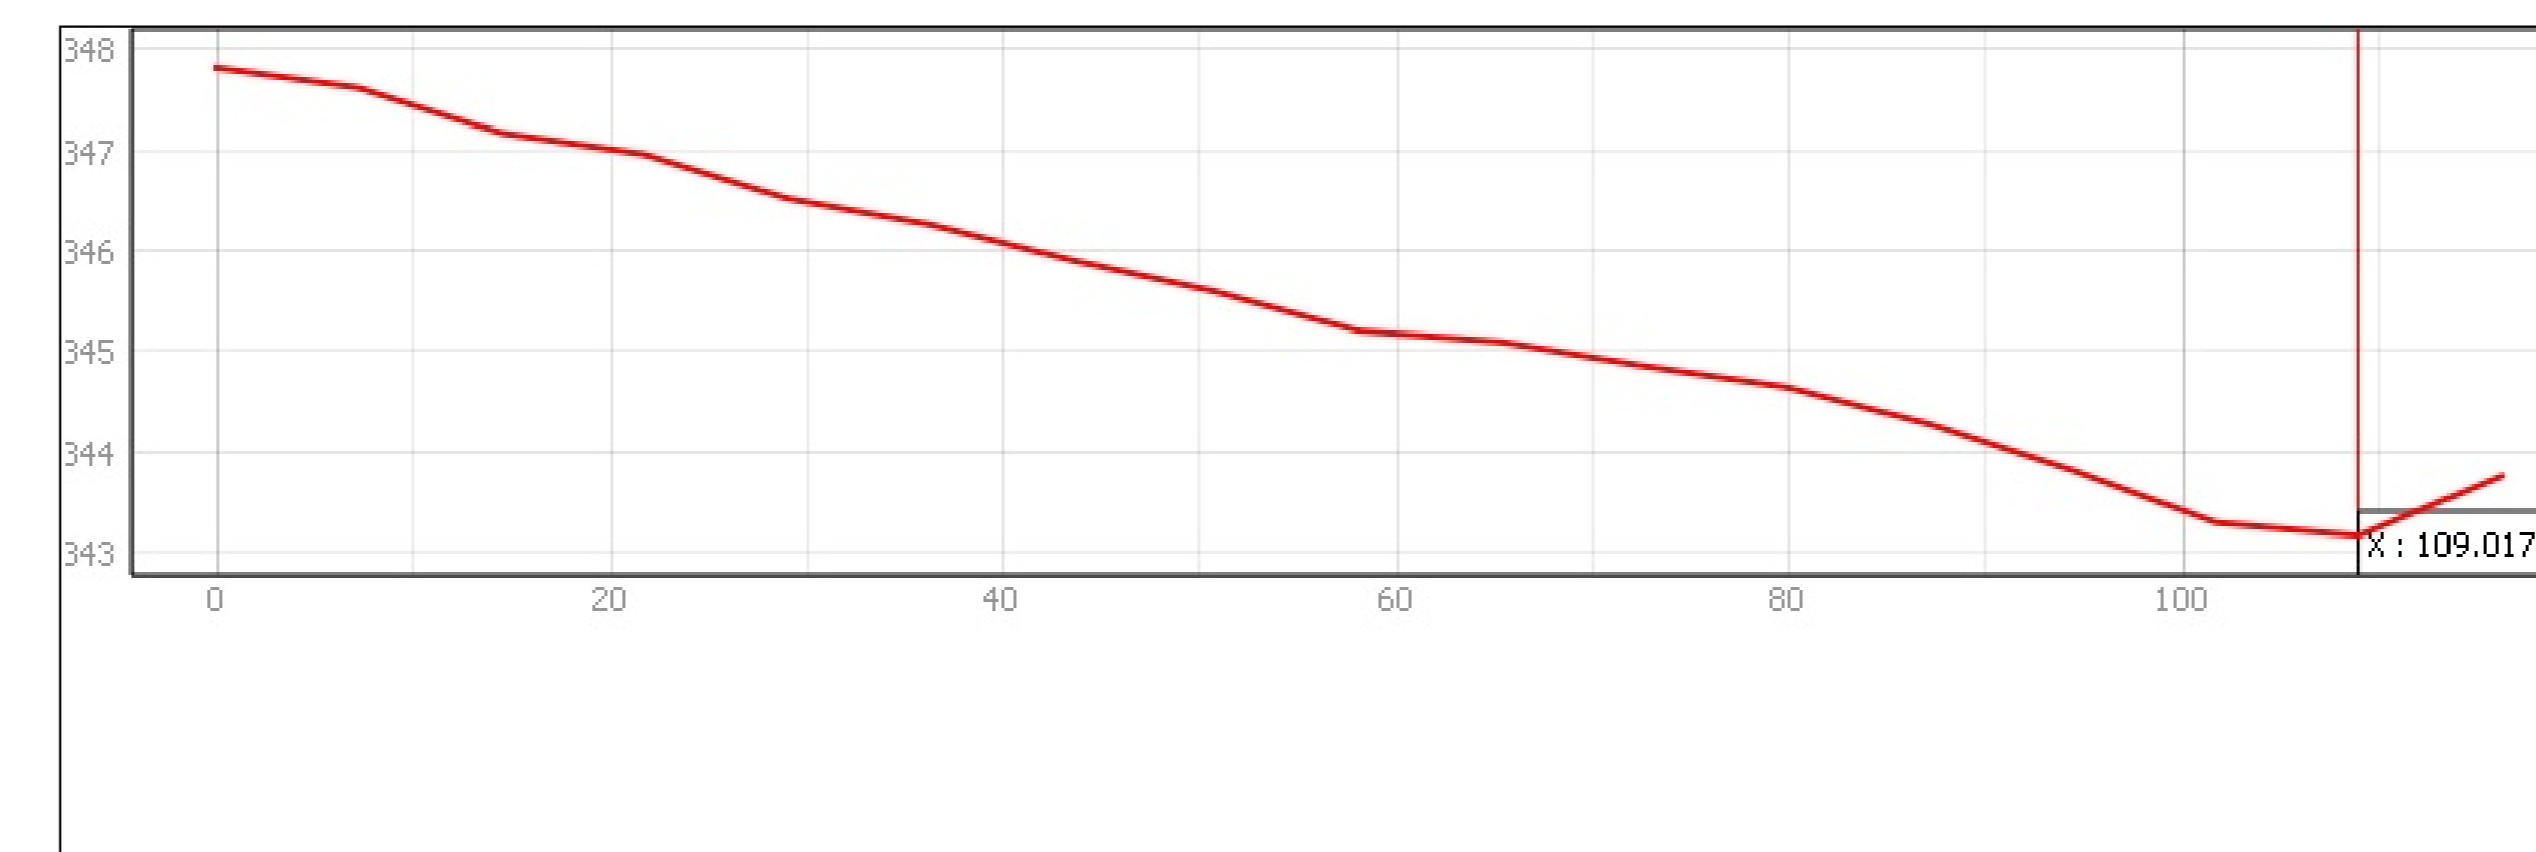

Profilo D-D'

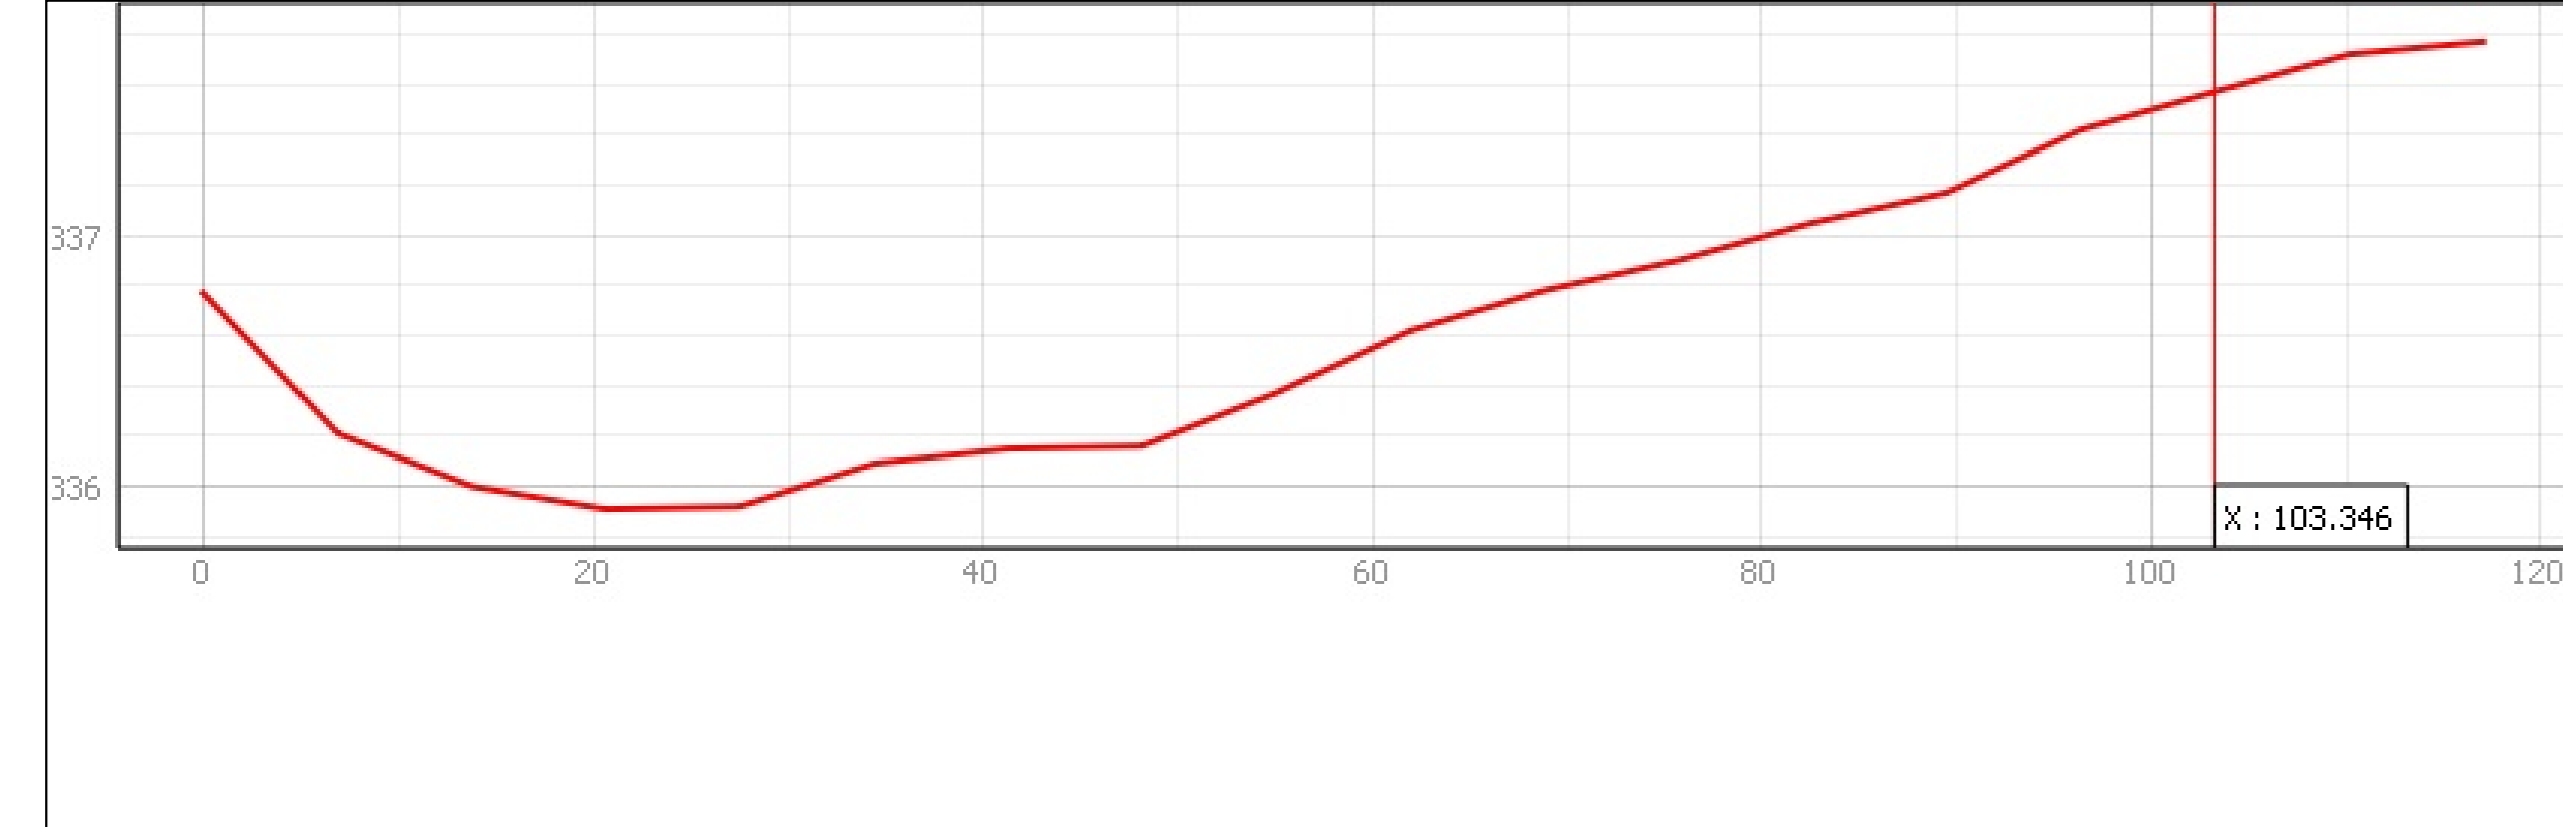

Profilo F-F'

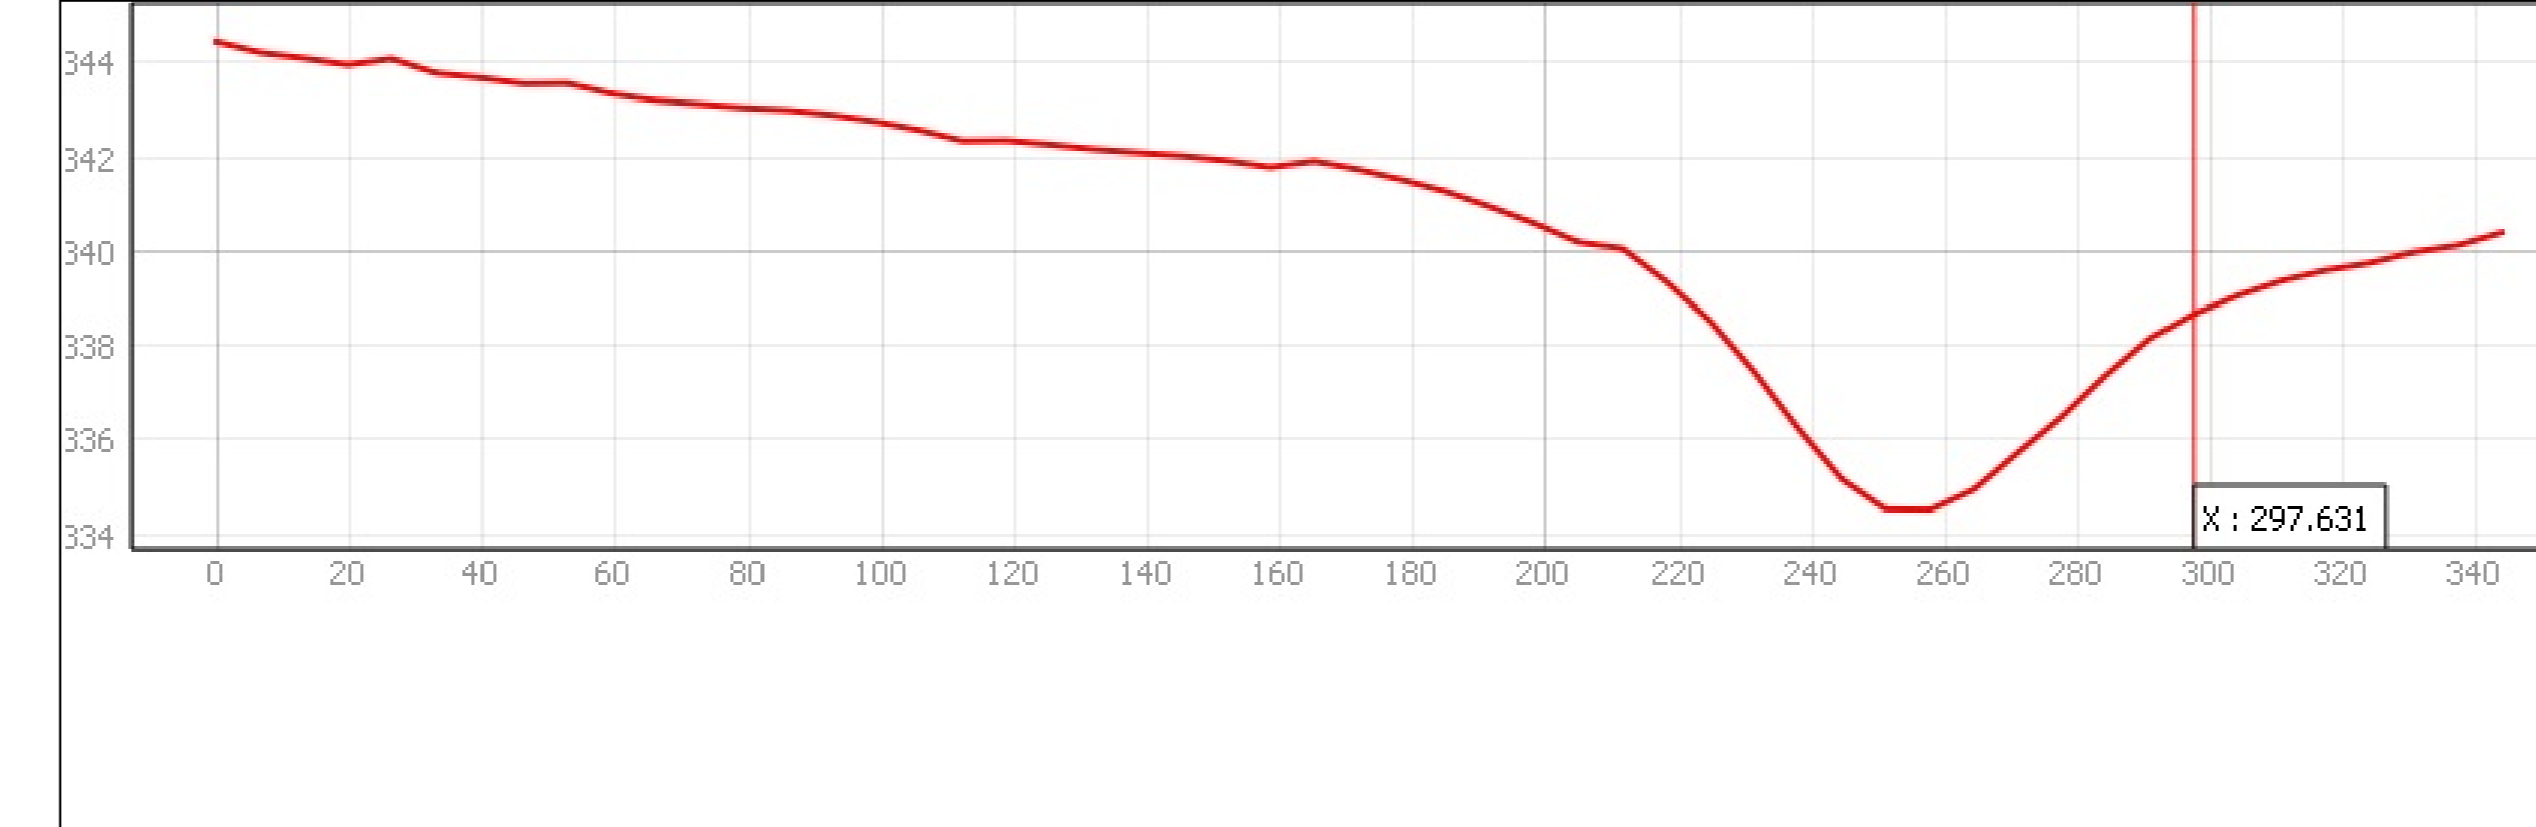

REGIONE BASILICATA
Comuni di Montemilone e Venosa (PZ)



Progetto per la realizzazione e l'esercizio di un impianto agrivoltaico di potenza nominale pari a 18,047 MW e delle opere connesse ed infrastrutture necessarie alla connessione alla RTN
STMG: 201900566 - Denominazione impianto Venosa 2
C.da Boreano - Venosa (PZ)

Comitente:
Venosa Solar s.r.l.
Viale Santa Margherita Ligure 8 - Rimini (RN)

Advisory:
Acap Advisory - No 1 Poultry, London, Regno Unito




Service:
REGLOSER srl - Via 25 Aprile 6/b - Lavello (Pz)



Elaborato: Amb_17 Profili longitudinali e sezioni

Data: Marzo 2023 Scala: 1:5.000 Progetto: Preliminare Definitivo As Built

Project Engineer:
IP.A. Francesco RANAURO
Albo Periti Agrari e Periti Agrari Laureati
Potenza n. 326

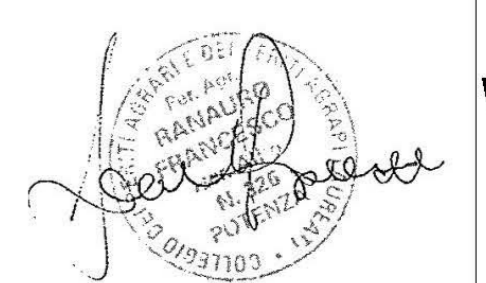

Venosa Solar s.r.l.
Viale S. Margherita Ligure 8
47924 - Rimini (RN)
P.Iva 04512700404

Revisione	Data	Descrizione	Redatto	Approvato	Autorizzato