

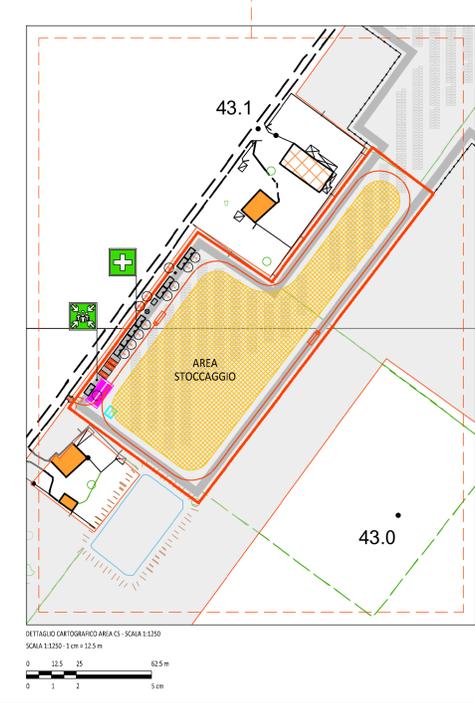
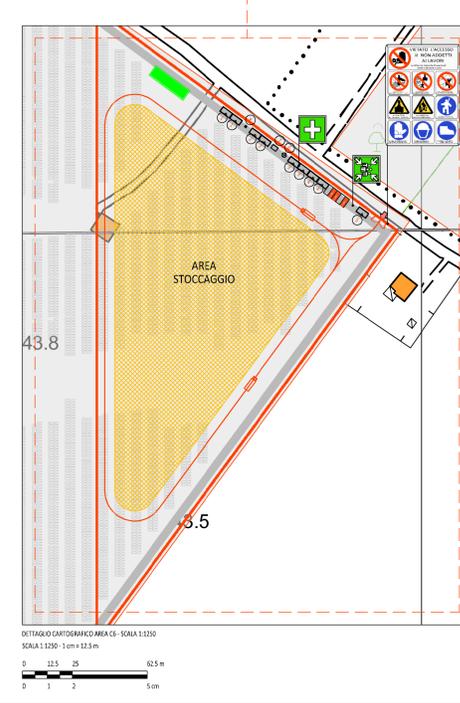
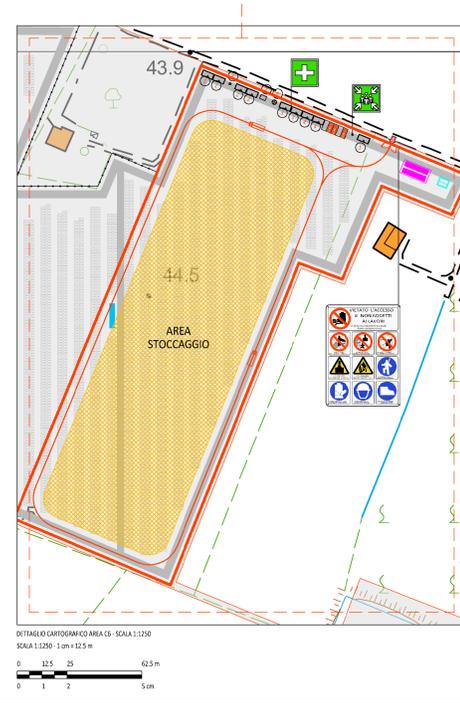


- LEGENDA**
- STO CATATALE
 - RECINZIONE IN PROGETTO
 - ACCESSO AREA IMPIANTO
 - VIABILITA' DI PROGETTO
 - TRACKER
 - CABINATI
 - CABINA ELETTRICA DI SMISTAMENTO 36 kV
 - CABINA ELETTRICA DI CAMPO DI TRASFORMAZIONE
 - LOCALE GUARDIANIA E CONTROLLO ACCESSI
 - MAGAZZINO

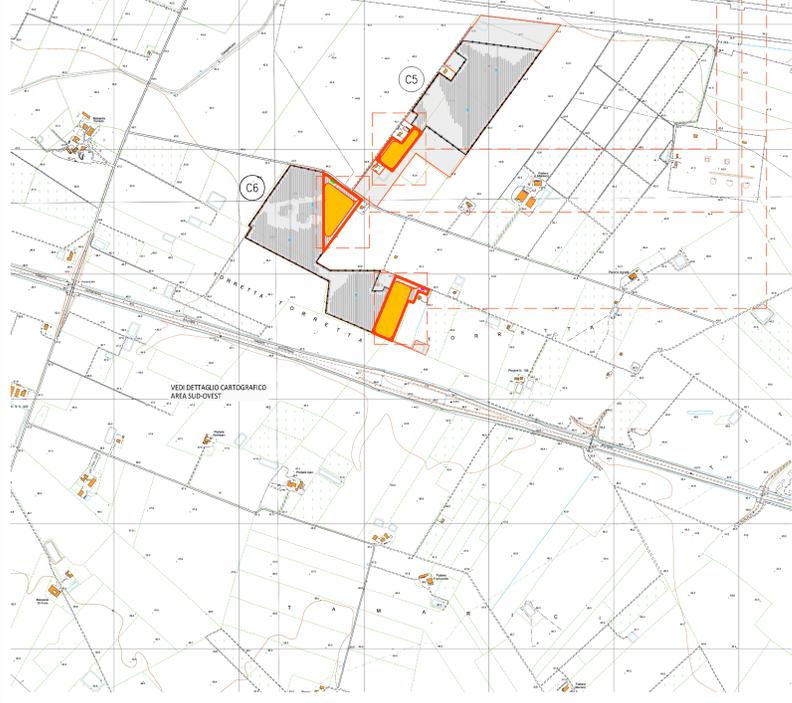

- LEGENDA**
- STO CATATALE
 - RECINZIONE IN PROGETTO
 - ACCESSO AREA IMPIANTO
 - VIABILITA' DI PROGETTO
 - TRACKER
 - CABINATI
 - CABINA ELETTRICA DI SMISTAMENTO 36 kV
 - CABINA ELETTRICA DI CAMPO DI TRASFORMAZIONE
 - LOCALE GUARDIANIA E CONTROLLO ACCESSI
 - MAGAZZINO
 - AREA CANTIERE
 - AREA STOCCAGGIO
 - VIABILITA' DI CANTIERE
 - UFFICI
 - MEKSA
 - WC
 - SPRIGLIATOIO - DOCCIA
 - GUARDIANIA
 - VALEA INHOFF
 - RISERVA IDRICA
 - GRUPPO ELETTROGENO

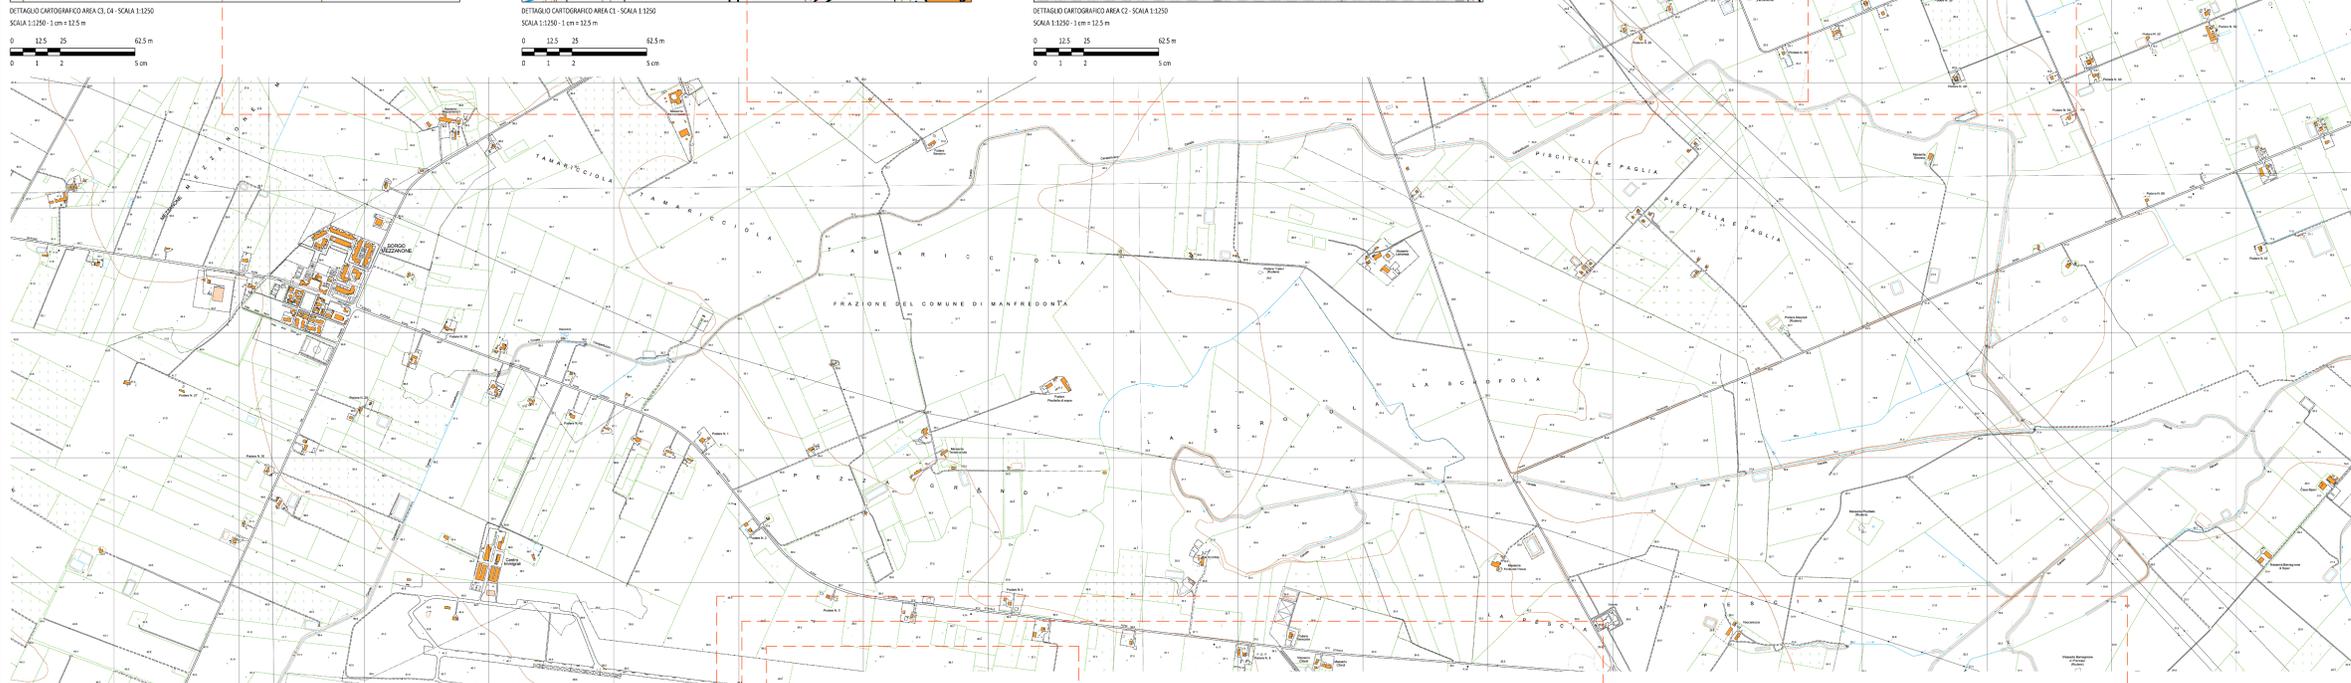

0	100	200	500
0	1	2	5

Montana

DEVELOPMENT 3 S.R.L.
VIALE GARIBOLDI 39 - 39100 BOZANO (TN)

ING. LAURA CONTI
Autista abilitata agli interventi di Progetto di Tipo n. 1/20

IMPIANTO INTEGRATO AGRIVOLTICO COLLEGATO ALLA RTN
POTENZA NOMINALE 40,20 MW
COMUNE DI FOGGIA, COMUNE DI MANFREDONIA
PROGETTO DEFINITIVO

PLANIMETRIA AREA DI CANTIERE

2748_A84_MA_PD_T09_REV_01_Planimetria Area di Cantiere

9