

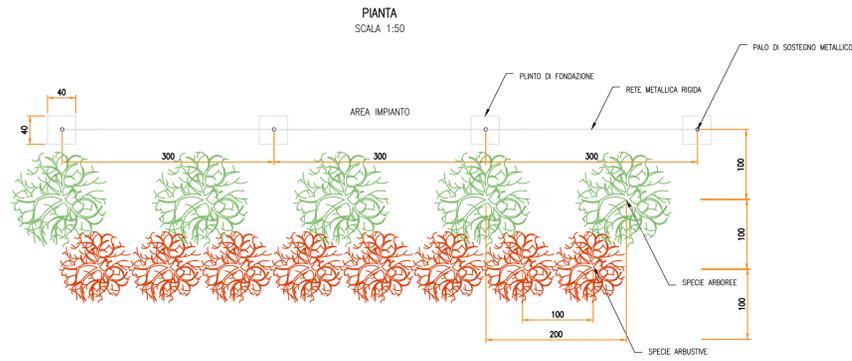
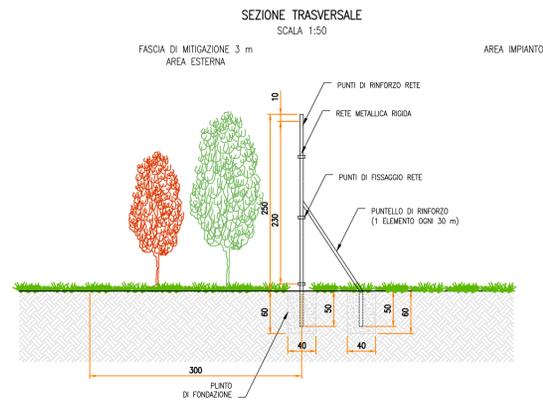
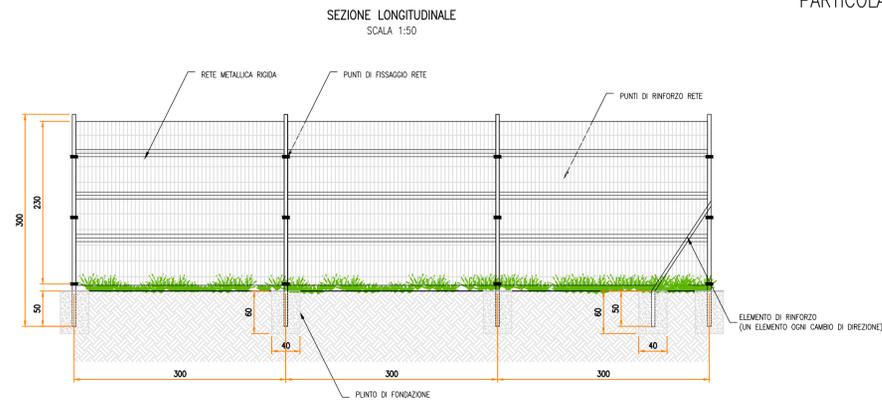
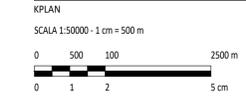
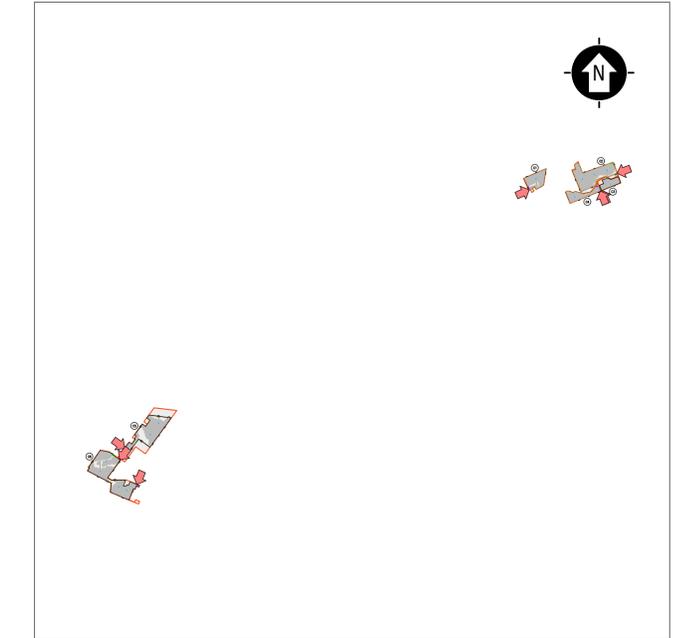
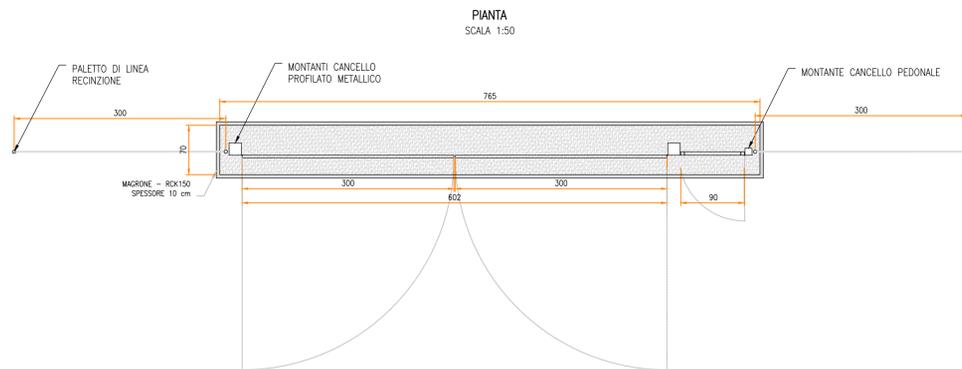


PARTICOLARE – RECINZIONE
TIPOLOGICI

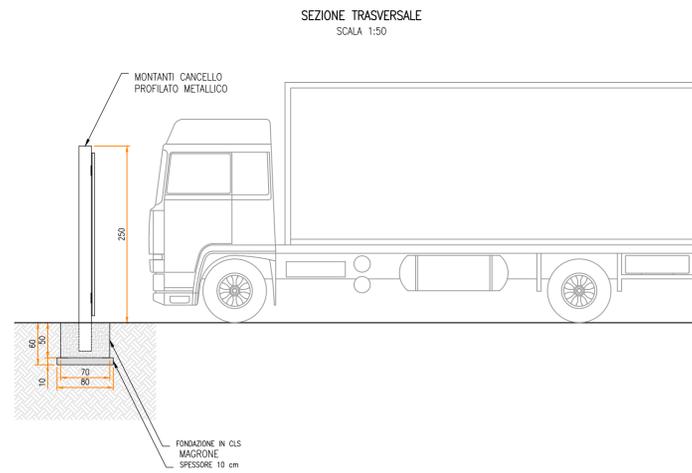


PARTICOLARE – ACCESSO
TIPOLOGICI

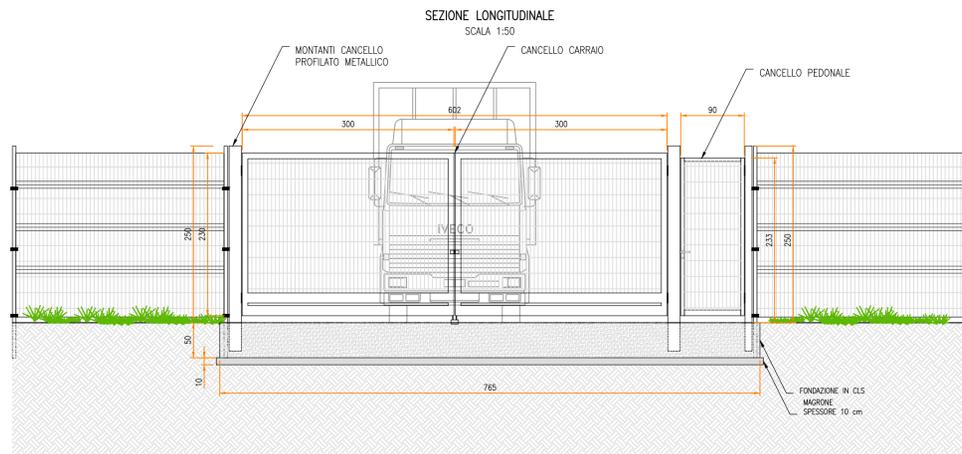

LEGENDA

	SITO CATASTALE		CABINATI
	RECINZIONE IN PROGETTO		CABINA ELETTRICA DI SMISTAMENTO 36 kV
	ACCESSO AREA IMPIANTO		CABINA ELETTRICA DI CAMPO DI TRASFORMAZIONE
	VIABILITÀ DI PROGETTO		LOCALE GUARDIANA E CONTROLLO ACCESSI
	TRACKER		MAGAZZINO

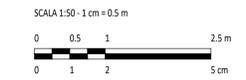

0	REV.	DESCRIZIONE	SA	CP	LC	05/2022
						DATA

		Montana SpA Via Carlo Magno 11, 20121 Milano Tel. +39 02 54118773 Fax +39 02 54122888 www.montana.com Milano (sede certificata ISO), Brescia, Palermo, Cagliari, Roma			
COMMITTENTE DEVELOPMENT 3 S.R.L. VICOLO GUMER 9 - 39100 BOLZANO (BZ)					
PROGETTISTI ING. LAURA CONTI Iscritta all'Ordine degli Ingegneri della Provincia di Pavia al n. 1726					
OGGETTO IMPIANTO INTEGRATO AGRIVOLTAICO COLLEGATO ALLA RTN POTENZA NOMINALE 40,30 MW COMUNE DI FOGGIA, COMUNE DI MANFREDONIA PROGETTO DEFINITIVO					
TAVOLA PARTICOLARE ACCESSI E RECINZIONE					N. TAV. 13
N. RIF. 2748_4894_MA_PD_T13_REV0_PARTICOLARE ACCESSI E RECINZIONE					Scala 1:50
È VIETATA LA RIPRODUZIONE DI QUESTO DOCUMENTO SENZA PREVENTIVA AUTORIZZAZIONE SCRITTA DELLA MONTANA SPA					