
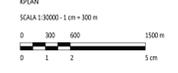
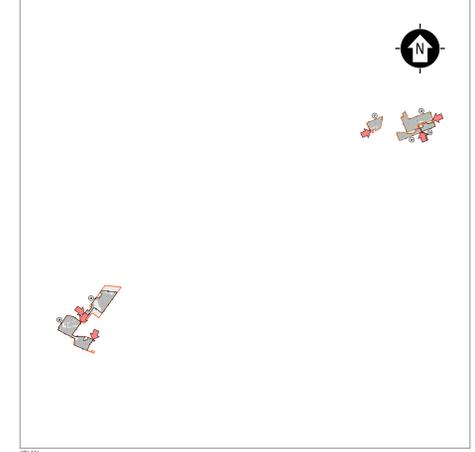






| LEGENDA  |  |
|----------|--|
| SIMBOLO  | DESCRIZIONE  |
| [Symbol] | ILLUMINAZIONE 2x36 W   |
| [Symbol] | LAMPADA DI EMERGENZA   |
| [Symbol] | INTERRUTTORE BIPOLARE  |
| [Symbol] | ESTRAITTORE  |
| [Symbol] | PRESA SHUKO 10 A - PRESA 2P+T  |
| [Symbol] | IEC309 3P+N+PE   |
| [Symbol] | IEC309 3P+N+PE   |
| [Symbol] | ESTINTORE  |
| [Symbol] | ESTINTORE IN BOX   |
| [Symbol] | RIVELATORE FUMI OTTICO   |
| [Symbol] | TERMOSTATO   |
| [Symbol] | ALLARME MAGNETICO  |
| [Symbol] | QUADRI PRINCIPALI 36 kV  |
| [Symbol] | TRASFORMATORE AUSILIARI 36/0/4 kV  |
| [Symbol] | QUADRO GENERALE BASSA TENSIONE   |
| [Symbol] | QUADRO GENERALE SERVIZI AUSILIARI C.A.                                   |
| [Symbol] | QUADRO GENERALE SERVIZI AUSILIARI C.C.                                   |
| [Symbol] | AC UPS (RADDOZIZZATORE + INVERTER) SEZIONE NOMIALE + SEZIONE DI RICARICA |
| [Symbol] | BATTERIE PER UPS   |
| [Symbol] | QUADRO ALIMENTAZIONE AUSILIARI 36 kV (SOTTO UPS)                         |
| [Symbol] | QUADRO ALIMENTAZIONE AUSILIARI 36 kV                                     |
| [Symbol] | SCADA SYSTEM DCS & PPC (POWER PLAN CONTROLLER)                           |
| [Symbol] | TRASFORMATORE AUX CABINA   |
| [Symbol] | SCADA + VIDEOSORVEGLIANZA WORKSTATION                                    |
| [Symbol] | SISTEMA DI CONTROLLO IMPIANTO FOTOVOLTAICO                               |
| [Symbol] | QUADRO PROTEZIONE E CONTROLLO DELLA SOTTOSTAZIONE                        |
| [Symbol] | PANNELLO DI CONTROLLO ANTINCENDIO  |
| [Symbol] | DC UPS (110 Vdc-24 Vdc)  |
| [Symbol] | RTU + UPDM   |
| [Symbol] | CONTATORI FISCALI  |
| [Symbol] | RMTP   |
| [Symbol] | APPARATI ISP E NETWORK   |
| [Symbol] | VIDEOSORVEGLIANZA E ANTINTRUSIONE  |
| [Symbol] | OSCILLOPERTURBOGRAFO   |
| [Symbol] | ARIA CONDIZIONATA  |
| [Symbol] | QUADRO/ARMADIO PER TELECOMUNICAZIONE E CONTROLLO                         |

(\*) APPARATI RIDONDANTI RISPETTO A QUELLI PRESENTI NELLA CABINA DI SMISTAMENTO DELLA SEZIONE C6 E DELLA CABINA DI SEZIONAMENTO

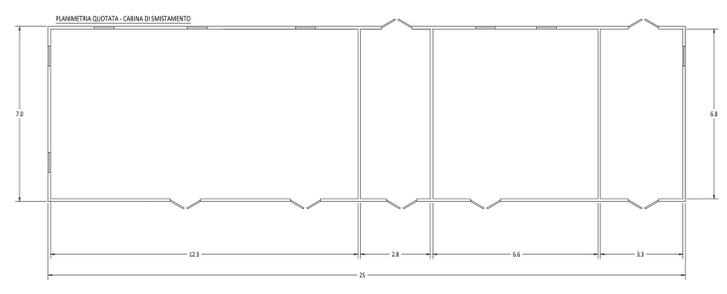

| LEGENDA  |   |
|----------|---|
| [Symbol] | SITO CATASTALE                              |
| [Symbol] | RECINZIONE IN PROGETTO                      |
| [Symbol] | ACCESSO AREA IMPIANTO                       |
| [Symbol] | VIABILITÀ DI PROGETTO                       |
| [Symbol] | TRACKER                                     |
| [Symbol] | CABINATI                                    |
| [Symbol] | CABINA ELETTRICA DI SMISTAMENTO 36 kV       |
| [Symbol] | CABINA ELETTRICA DI CAMPO DI TRASFORMAZIONE |
| [Symbol] | LOCALE GUARDIANIA E CONTROLLO ACCESSI       |
| [Symbol] | MAGAZZINO                                   |

NOTA:  
ALL'INTERNO DELL'AREA DI IMPIANTO SARANNO PRESENTI DUE CABINE GENERALI DI SMISTAMENTO (SEZIONE C2 - SEZIONE C6) ENTRAMBE ESERCITE AD UN LIVELLO DI TENSIONE 36 kV. LE DIMENSIONI E L'ALLESTIMENTO INDICATO NELLA TAVOLA FANNO RIFERIMENTO ALLA CABINA GENERALE DI SMISTAMENTO DELLA SEZIONE C2; TALI DIMENSIONI SONO DA RITENERSI LE MASSIME RAGGIUNGIBILI PER ENTRAMBE LE CABINE. L'ALLESTIMENTO E' INDICATIVO E DOVRA' ESSERE VERIFICATO ED EVENTUALMENTE INTEGRATO NELLE SUCCESSIVE FASI PROGETTUALI

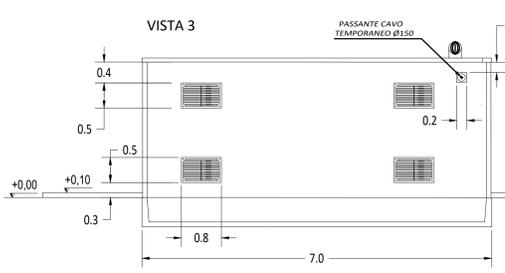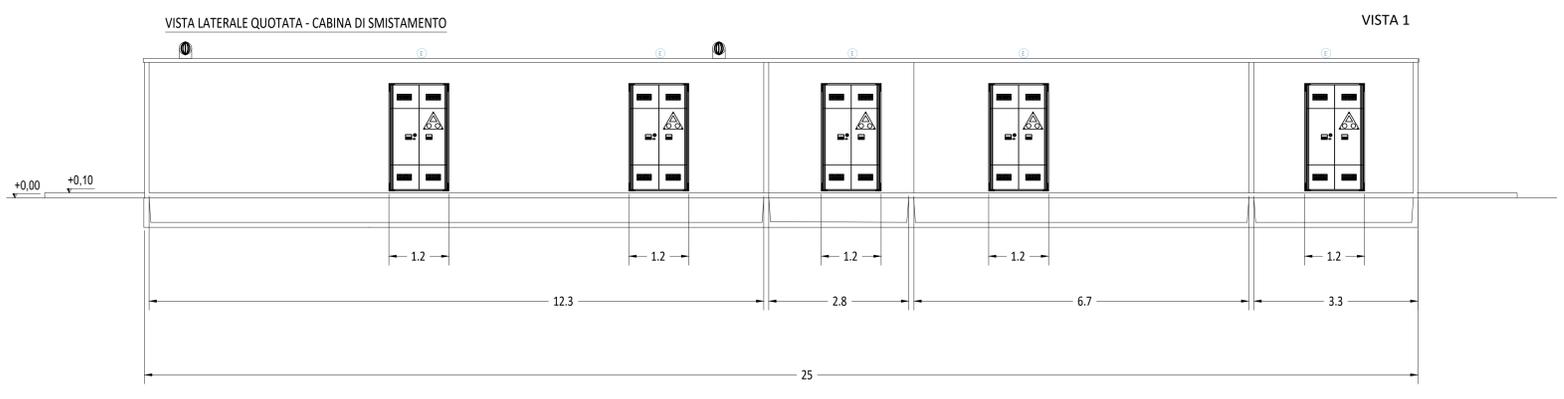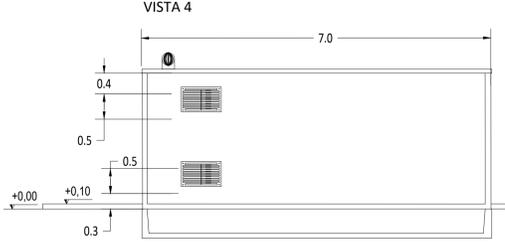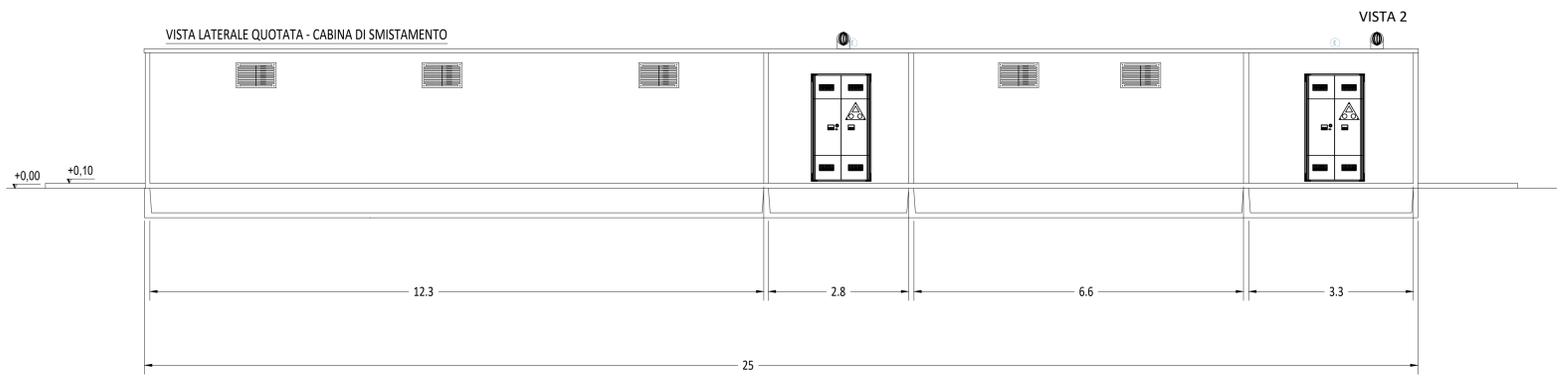

|  |  |  |                          |
|--|--|--|--------------------------|
|  |  |  |                          |
| <p><b>DEVELOPMENT 3 S.R.L.</b><br/>VIALE GIUMER 9 - 89100<br/>ROZZANO (RC)</p>   |  |  |                          |
| <p>Progetto: ING. LAURA CONTI<br/>Scelta all'ordine degli Ingegneri della Provincia di Pavia n. 1750</p>   |  |  |                          |
| <p>Oggetto: IMPIANTO INTEGRATO AGRIVOLTAICO COLLEGATO ALLA RTN<br/>POTENZA NOMIALE 40.30 MW<br/>COMUNE DI FOGGIA, COMUNE DI MANFREDONIA<br/>PROGETTO DEFINITIVO</p>  |  |  |                          |
| <p>Nome: CABINE ELETTRICHE - CABINA GENERALE DI SMISTAMENTO E AUSILIARI</p>  |  |  | <p>N. Tav. <b>15</b></p> |
| <p>Id. Nr. 2748_4894_MA_PO_T15_REV0_CABINE ELETTRICHE - CABINA GENERALE DI SMISTAMENTO E AUSILIARI<br/>E' VIETATA LA RIPRODUZIONE DI QUESTO DOCUMENTO SENZA PREVENTIVA AUTORIZZAZIONE SCRITTA DELLA MONTANA SPA.</p> |  |  |                          |